





3.Pielikums

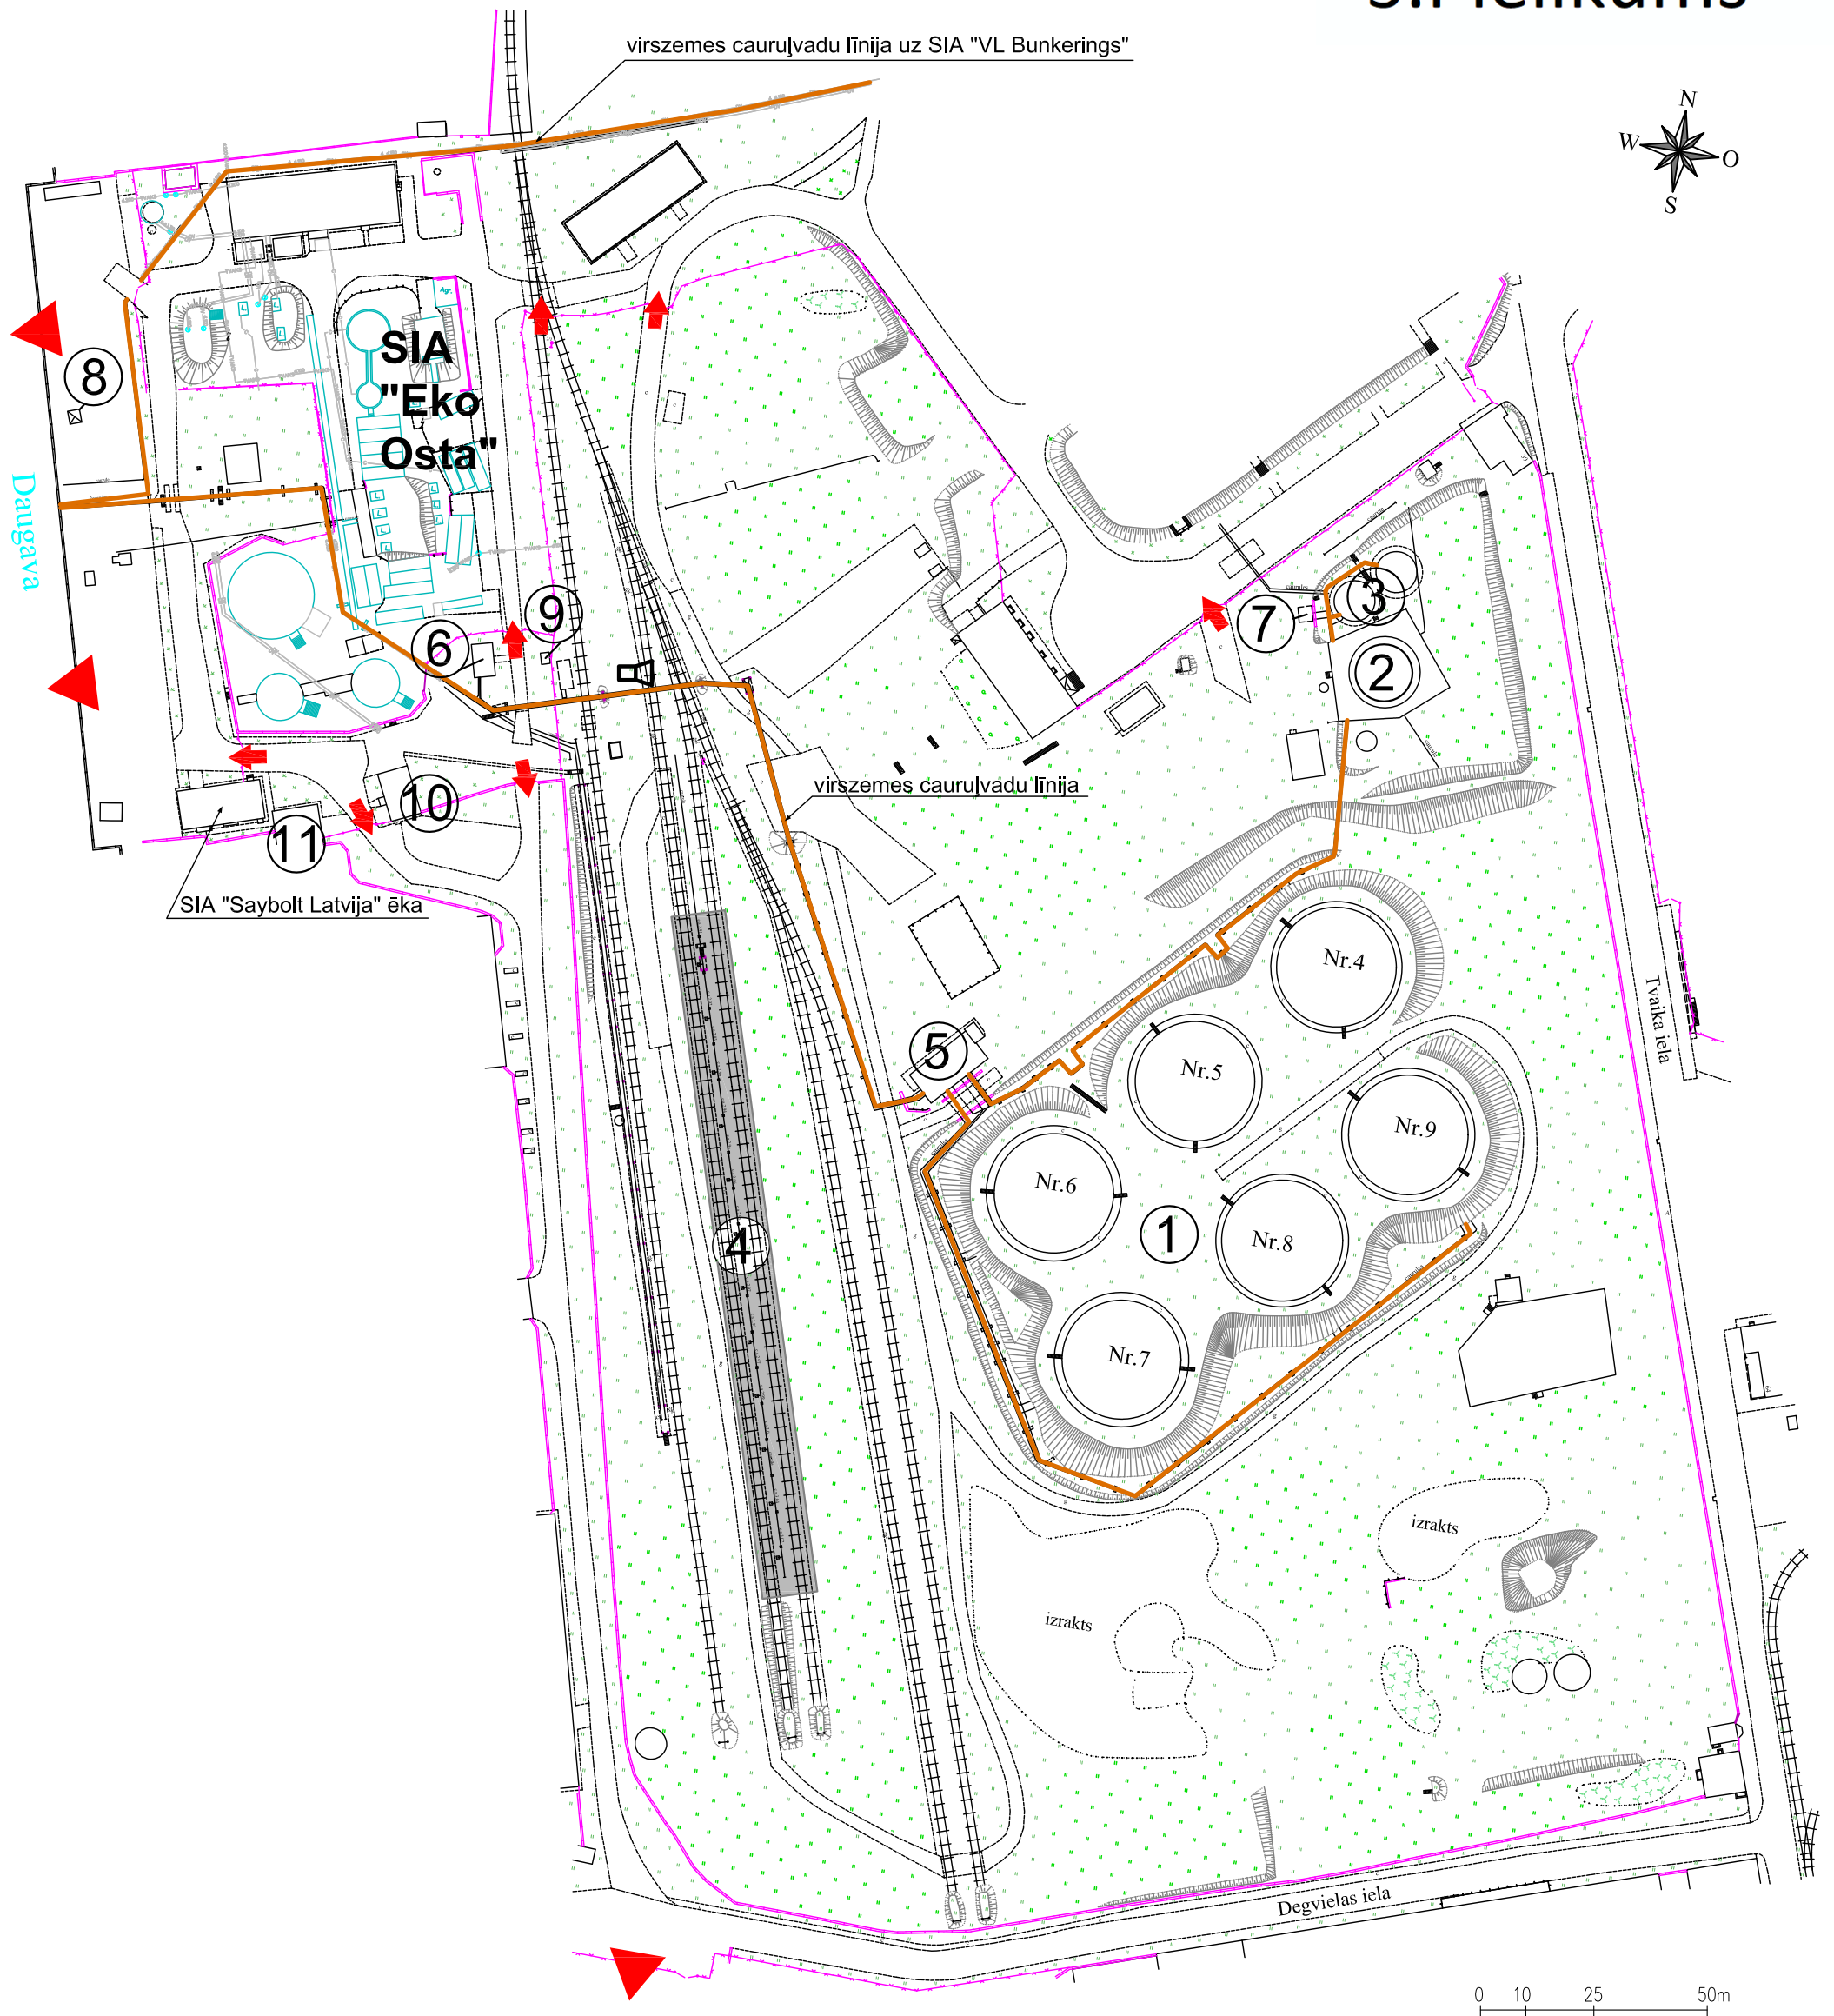

- Eksplikācija un apzīmējumi:**
- | | |
|---|--|
| 1 - Rezervuāru grupa Nr.1 (VTR-3000X6) | 7 - Sūkņu stacija Nr.3 |
| 2 - Rezervuāru grupa Nr.2 (VTR-2500X1) | 8 - Piestātne JM-16 |
| 3 - Rezervuāru grupa Nr.3 (VTR- 400X2) | 9 - Filtru bedre |
| 4 - Dzelzceļa noliešanas estakāde (divpusēja, 12X2) | 10 - Caurlaides punkts, meistarū-dispečeru ēka |
| 5 - Sūkņu stacija Nr.1 | 11 - Operatoru ēka |
| 6 - Sūkņu stacija Nr.2 | |
-  - Elektrosirēna
 - Ugunsdzēsības ūdens ņemšanas vieta
 - Izeja

Ēku un būvju eksplikācija
 SIA "WOODISON TERMINAL" termināls
 Tvaika ielā 39, Rīgā