


Ceļu satiksmes tehnisko līdzekļu izvietojuma shēma

Darbuzņēmējs,atbildīga persona: SIA "SKH"

Darba izpildes laiks: 28870553

Pielikums

Rīgas valstspilsētas pašvaldības Ārtelpas un mobilitātes departamenta direktora rīkojumam "Par satiksmi Dammes ielā"

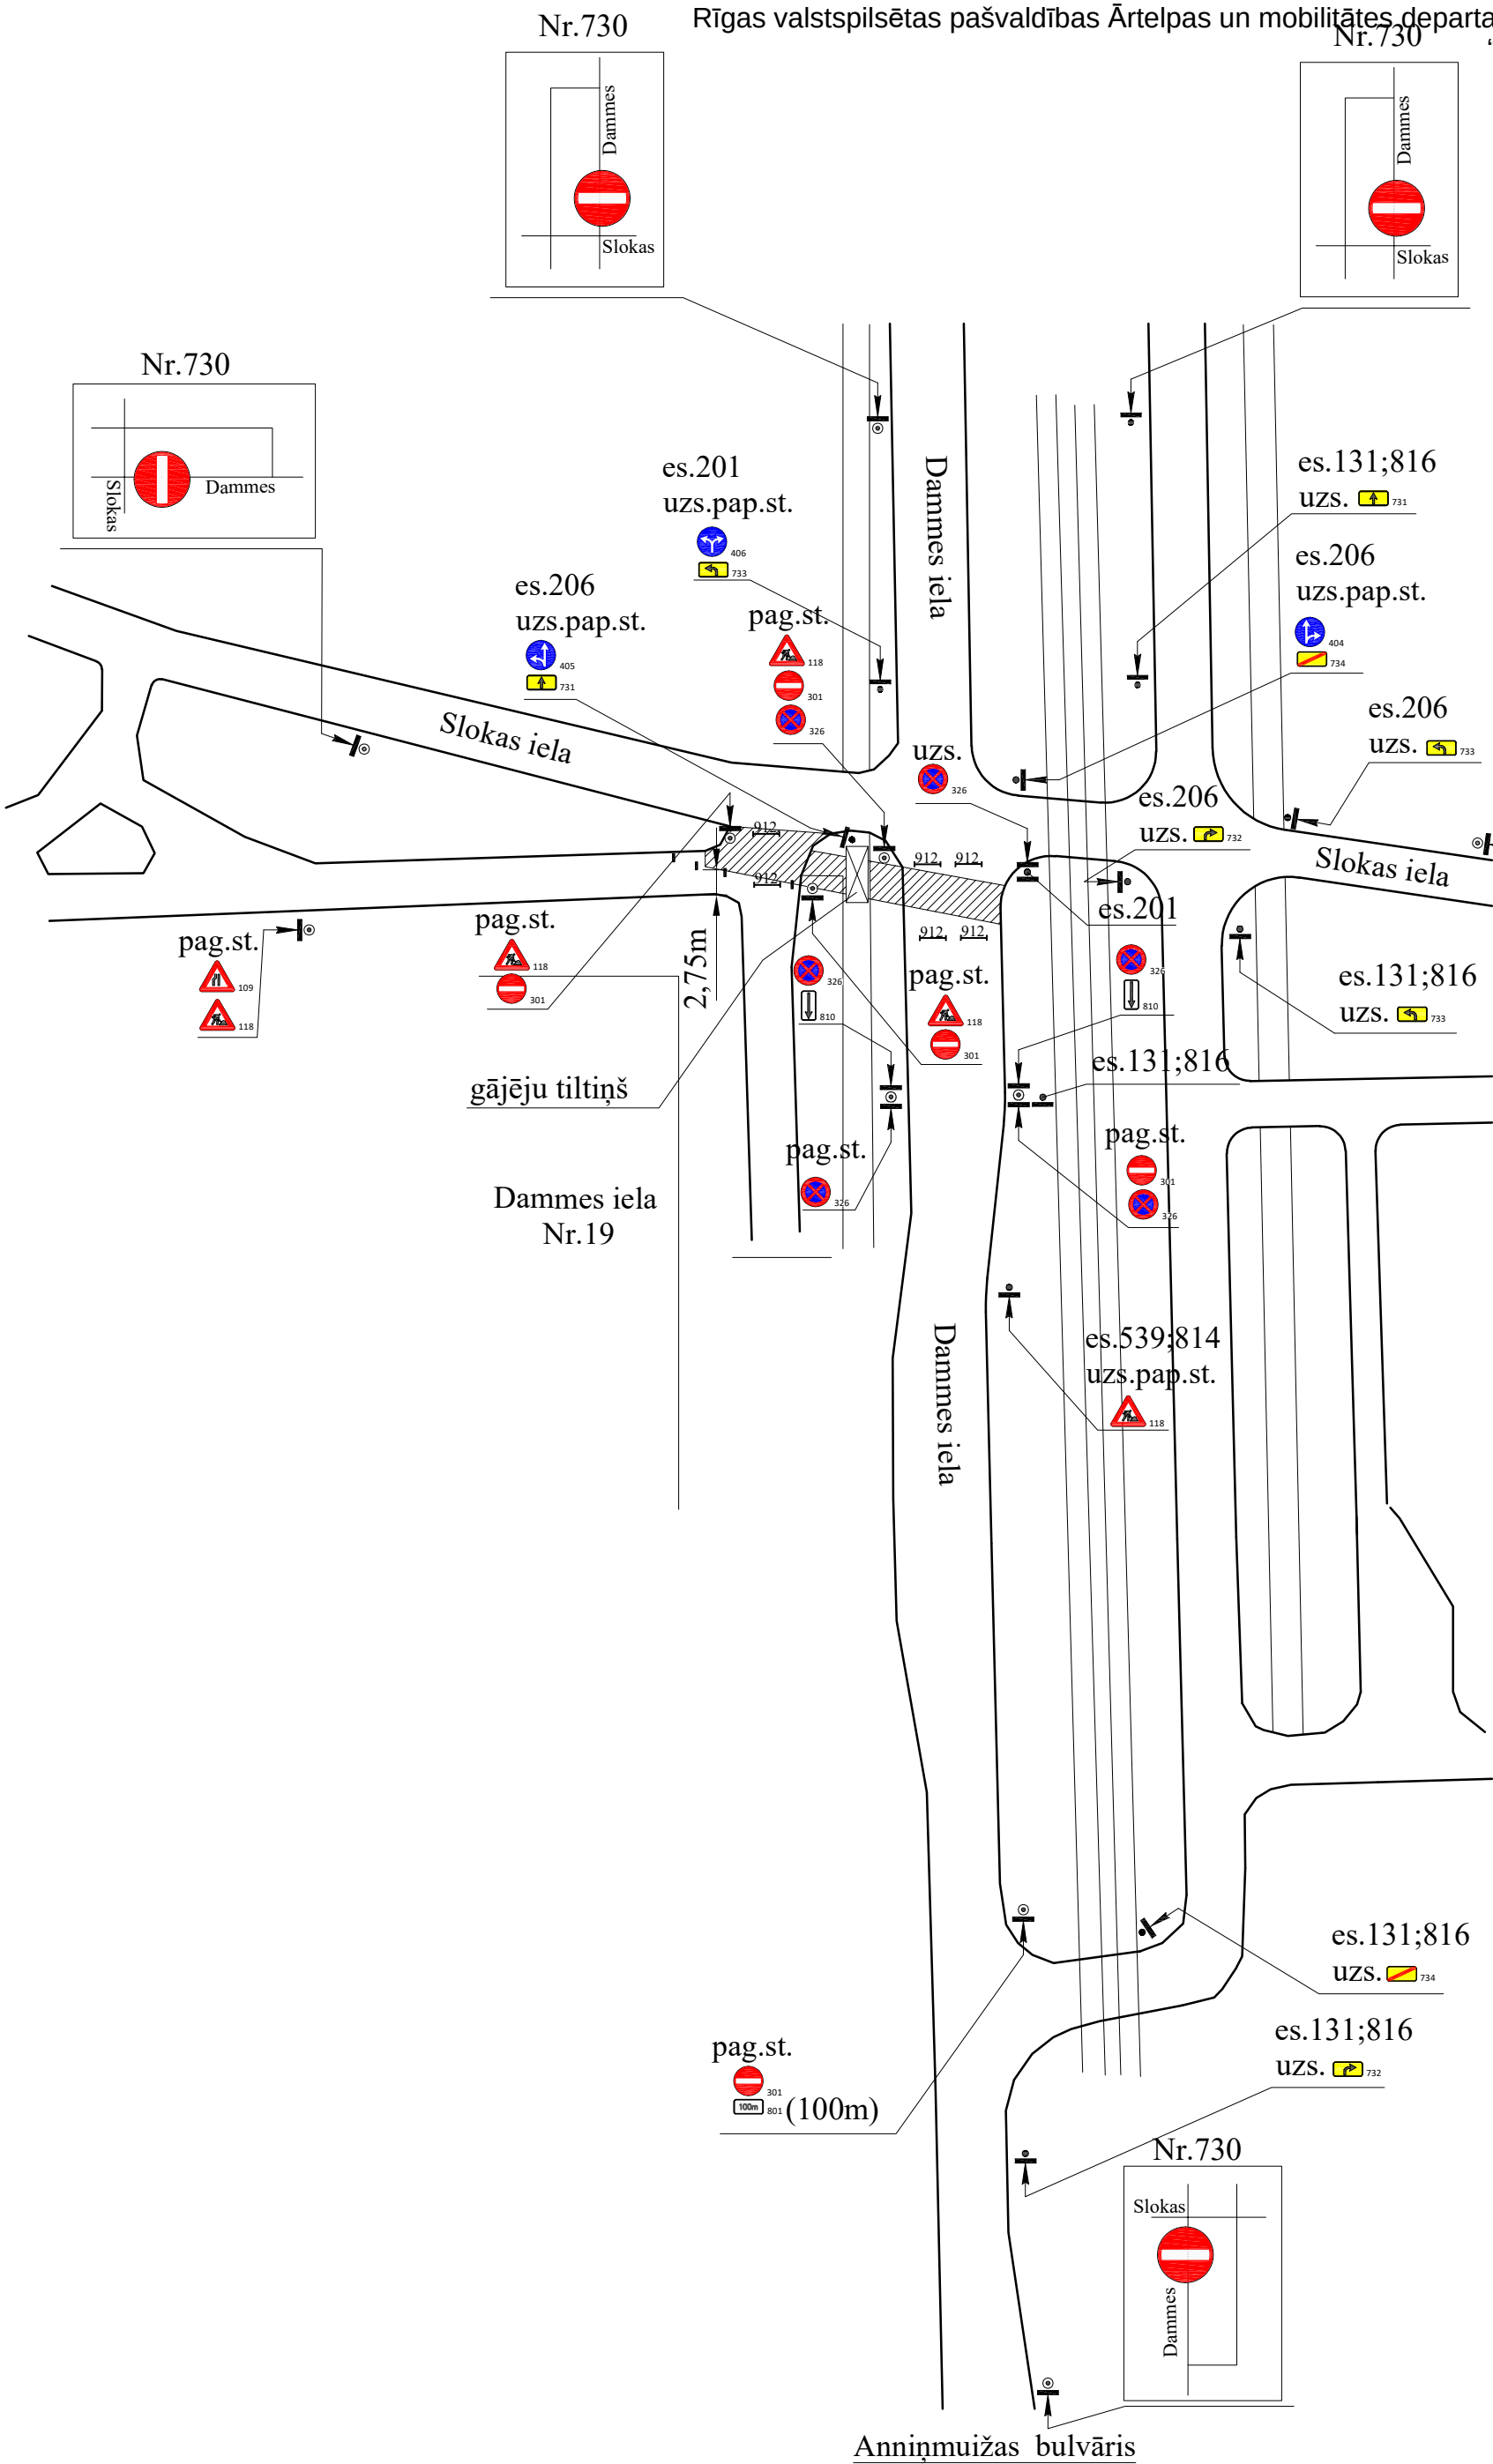


Saskaņots
RP SIA "Rīgas satiksme" ar nosacījumiem:
-Darbu veikšanu organizēt, neslēdzot sabiedriskā transporta satiksmi.
-Ievērot elektrotransporta kontakttīkla konstrukciju aizsardzības zonu: 0,5m no balsta pamata malas
Elektroniski parakstīts
RP SIA "Rīgas satiksme"
Valērijs Čertkovs
vecākais inženierkomunikācijas piesaistes inženieris
19.11.20025.

Saskaņojums derīgs ar Rīgas valstspilsētas Ārtelpas un Mobilitātes Departamenta direktora rīkojumu
Shēma ir Darbu veikšanas atļaujas neatņemama sastāvdaļa
Shēma derīga ievērojot Ministru kabineta 02.10.2001. noteikumus Nr. 421

Rīgas valstspilsētas pašvaldības Ārtelpas un mobilitātes departamenta Satiksmes organizācijas un kustības drošības nodaļas satiksmes organizācijas speciālists

A. Smilga

14-11-2025

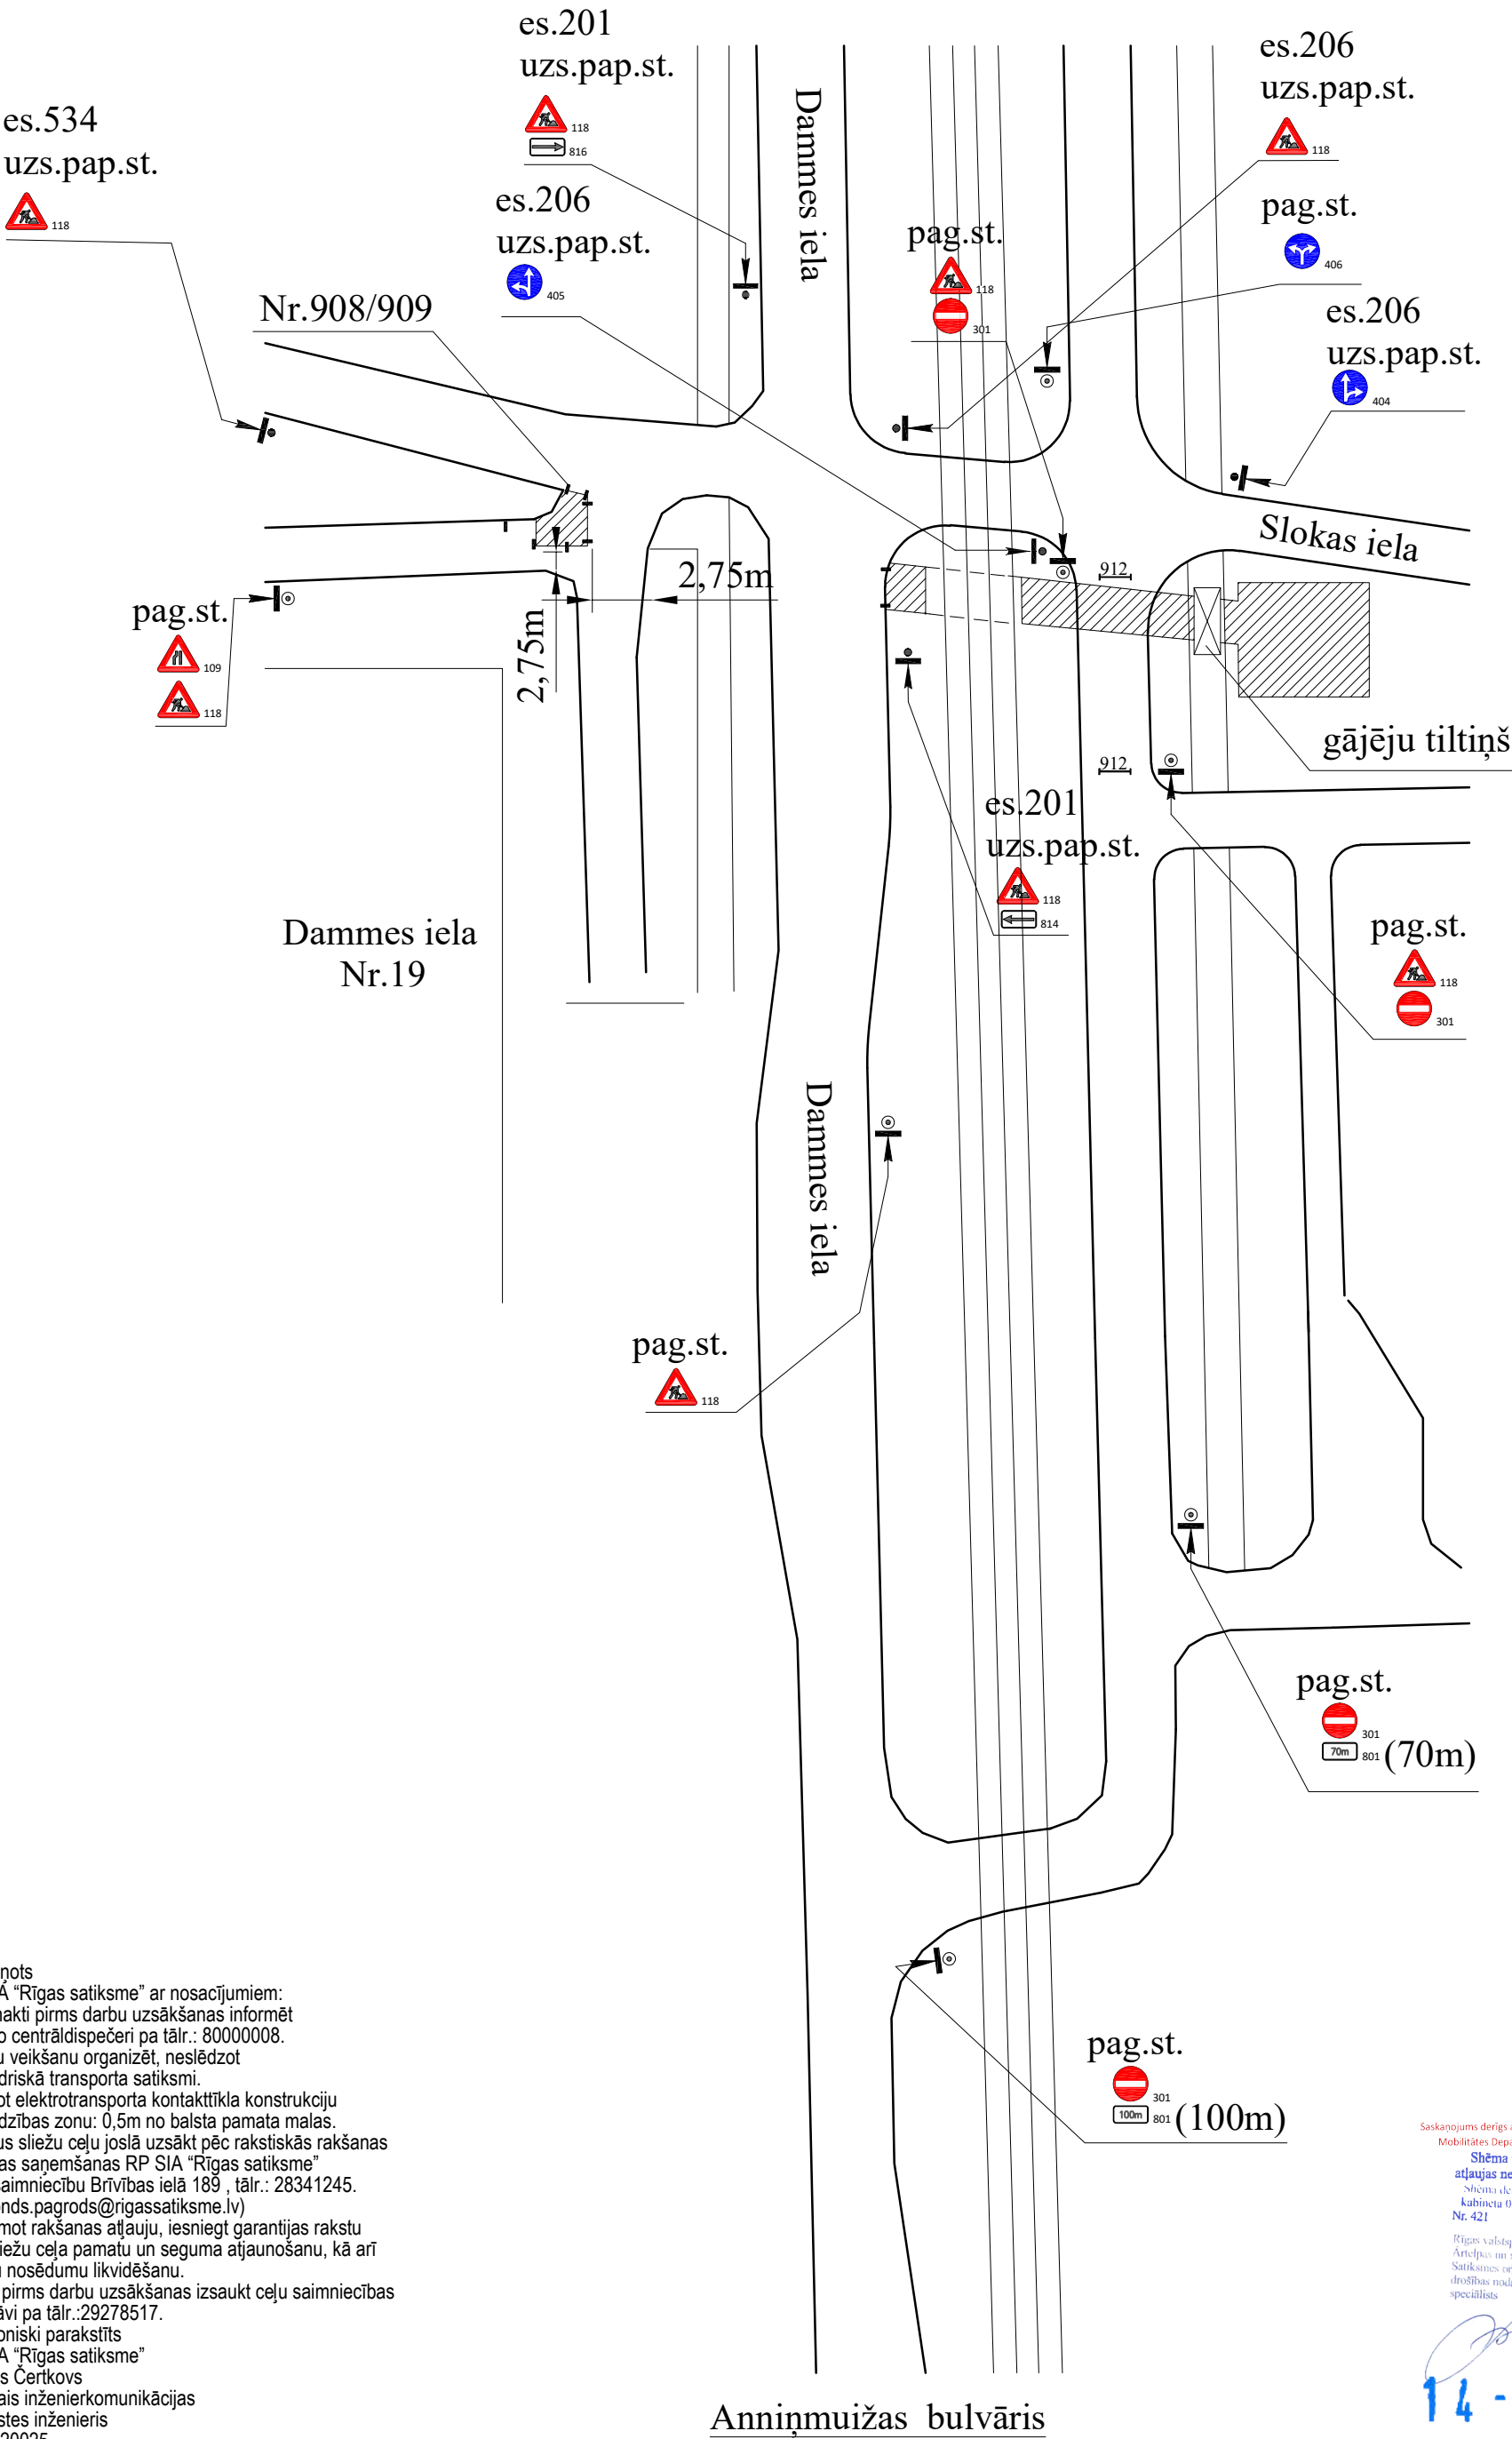

Saskaņots
RP SIA "Rīgas satiksme" ar nosacījumiem:
-Diennakti pirms darbu uzsākšanas informēt
vecāko centrāldispečeri pa tālr.: 80000008.
-Darbu veikšanu organizēt, neslēdzot
sabiedriskā transporta satiksmi.
-Ievērot elektrotransporta kontakttīkla konstrukciju
aizsardzības zonu: 0,5m no balsta pamata malas.
-Darbus sliežu ceļu joslā uzsākt pēc rakstiskās rakšanas
atļaujas saņemšanas RP SIA "Rīgas satiksme"
Ceļu saimniecību Brīvības ielā 189, tālr.: 28341245.
(raimonds.pagrods@rigassatiksme.lv)
Saņemot rakšanas atļauju, iesniegt garantijas rakstu
par sliežu ceļa pamatu un seguma atjaunošanu, kā arī
vēlāku nosēdumu likvidēšanu.
Dienā pirms darbu uzsākšanas izsaukt ceļu saimniecības
pārstāvi pa tālr.:29278517.
Elektroniski parakstīts
RP SIA "Rīgas satiksme"
Valērijs Čertkovs
vecākais inženierkomunikācijas
piesaistes inženieris
19.11.2025.

Anņīņmuižas bulvāris

Saskaņojums derīgs ar Rīgas valstspilsētas Atpētas un
Mobilitātes Departamenta direktora rīkojumu
Shēma ir Darbu veikšanas
atļaujas neatņemama sastāvdaļa
Shēma derīga ieskaitot Ministru
kabineta 02.10.2001. noteikumus
Nr. 421
Rīgas valstspilsētas pašvaldības
Atpētas un mobilitātes departamenta
Satiksmes organizācijas un kustības
drošības nodalījuma satiksmes organizācijas
speciālists
A. Smilga
14-11-2025