


- Ceļa zīmes Nr.326 tiks uzstādītas 2 dienas pirms darbu veikšanas**

saskaņā ar esošajām normām un prasībām Rīgas valstspilsētas pašvaldības Ārtelpas un mobilitātes departamenta direktora rīkojumam
 Pēc (MK noteikumiem Nr.421; LVS 77-2; LVS-89)
 -Darba laiks: "Par satiksmi Mazajā Klijānu ielā"

912 - 2 gb. (ar 5 lukt.)
Palīgbarjeras - 8 gb.

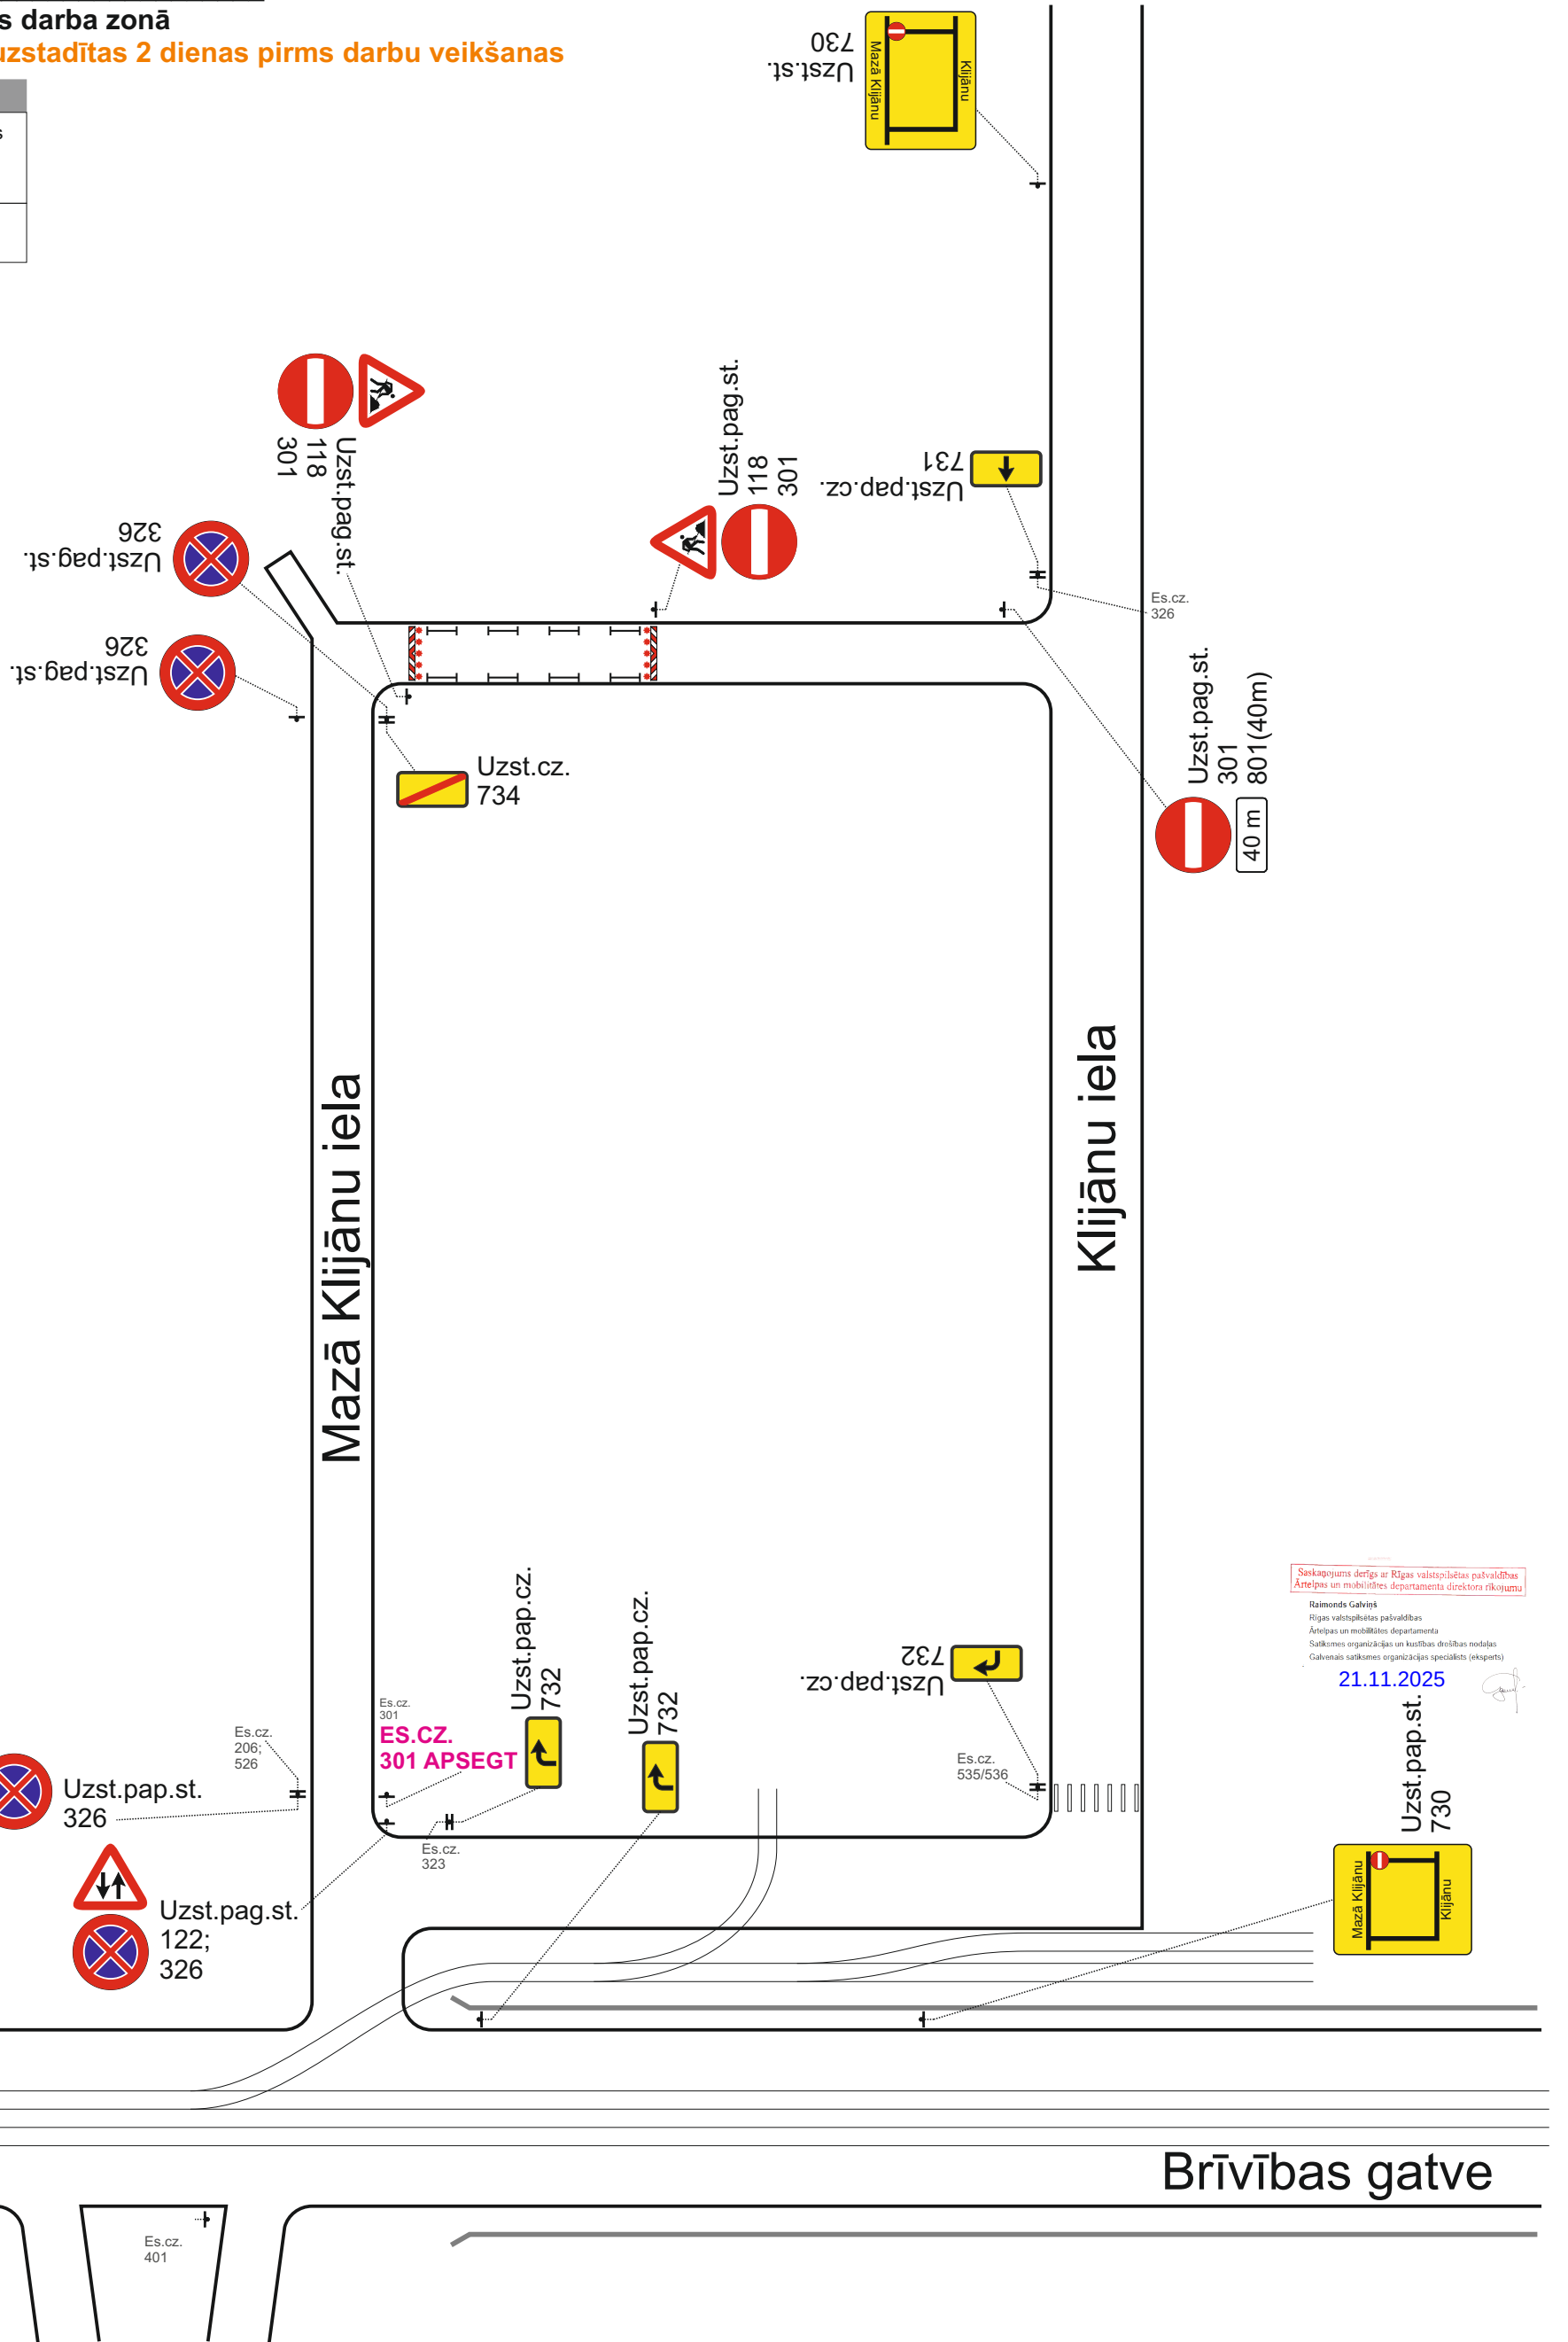

Pasūtītājs / Darbu veicējs:		SIA "CRC BALTIC"	Atbildīgā persona objektā:	Reinis Džeriņš (Projektu vadītājs) / mob.tālr. 28 334 538
Izstrādāja:	SIA "RC TRAFFIC"		Darbu veids:	Celtnā montāža
	Andrejs Oļeškevičs / mob.tālr. 22 005 788 		Darba izpildes vieta:	Mazā Klijānu iela, Rīga