


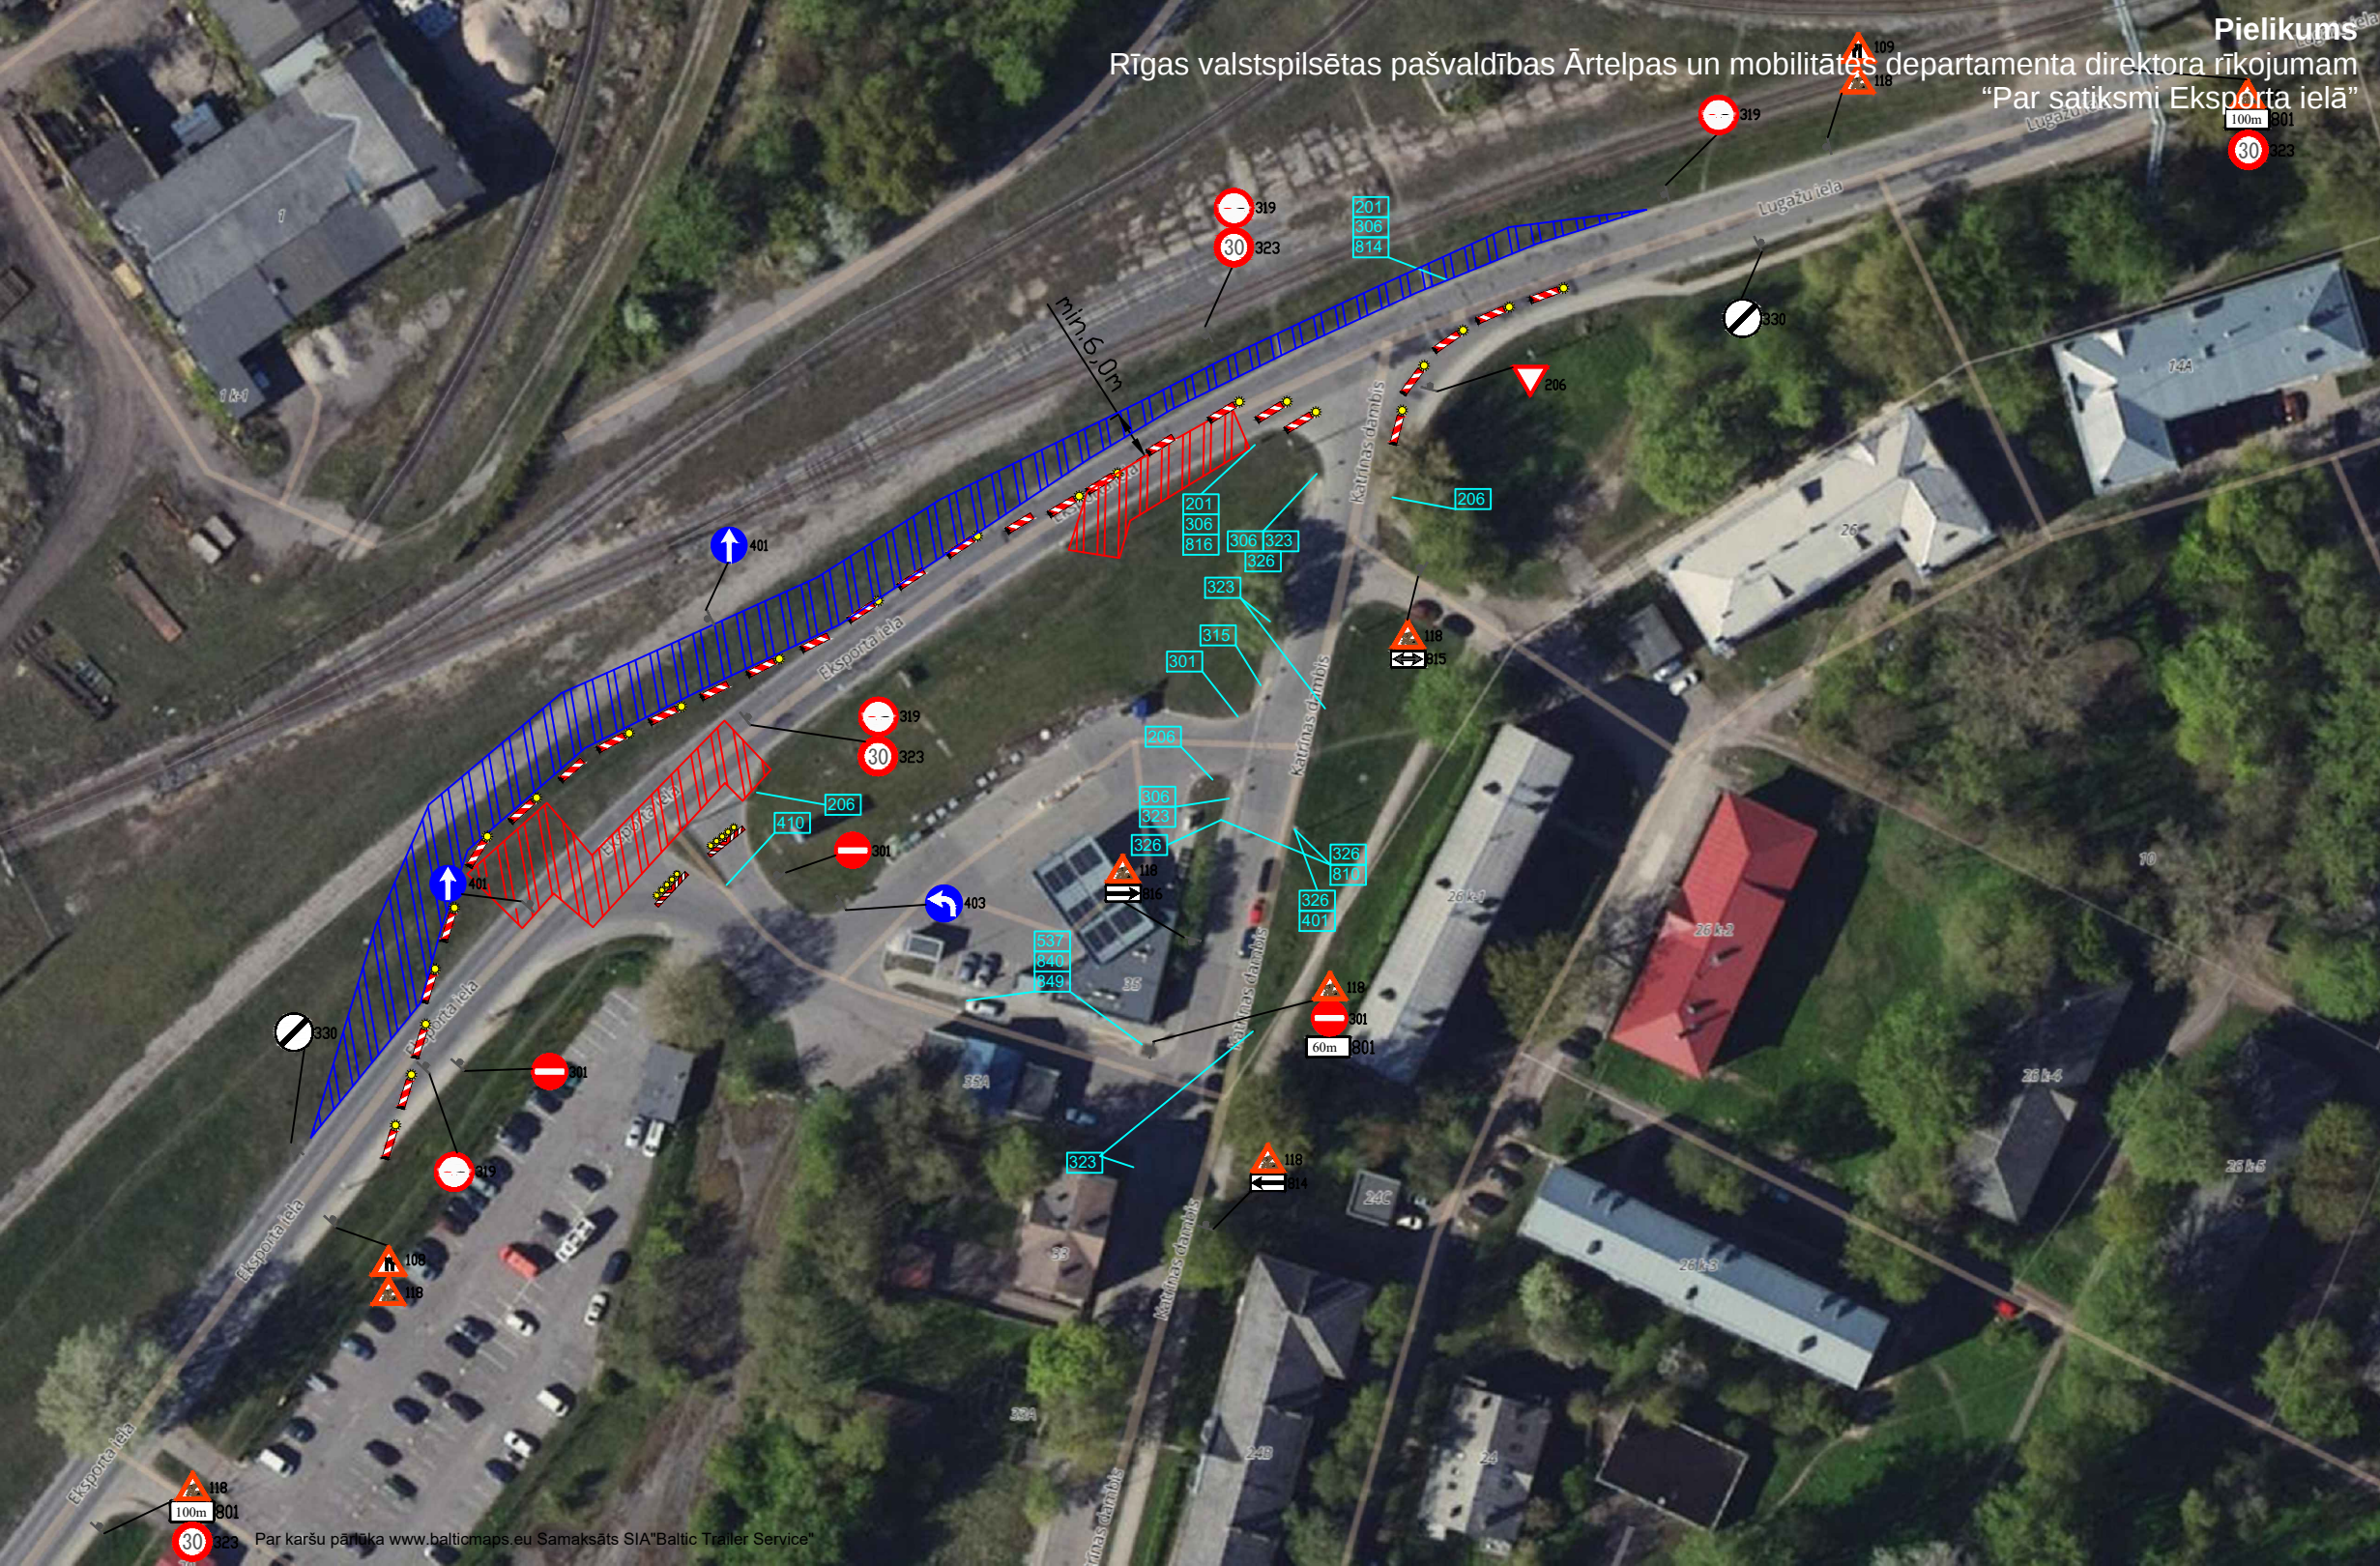

**Šķersnorobežojums** - barjera vai vienpusīgie vadstatņi, maks. 2m attālumā cits no cita, slīpumā 1:3 (1:2) pret brauktuves malu. Vismaz 3 vienpusīgas signālugunis.

**Garennorobežojums** - divpusīgie vadstatņi maks.10m attālumā cits no cita. Ietecama divpusīga signāluguns uz katra otrā vadstatņa.

**Ietves garennorobežojums** - palīgbarjera.

**Šķersnorobežojums** - vienpusīgie vadstatņi, maks.2m attālumā cits no cita, slīpumā 1:3 (1:2) pret brauktuves malu. Vienpusīga signāluguns uz katra vadstatņa vai barjera ar 3 vienpusīgām signālugunīm virs tās.

Saskaņots  
RP SIA "Rīgas satiksme"  
Elektroniski parakstīts  
RP SIA "Rīgas satiksme"  
Valērijs Čertkovs  
vecākais inženierkomunikācijas  
piesaistes inženieris  
24.11.2025.

Shēma ir Darbu veikšanas  
atļaujas neatņemama sastāvdaļa

Saskaņojums derīgs ar Rīgas valstspilsētas pašvaldības  
Ārtelpas un mobilitātes departamenta direktora rīkojumu

Raimonds Galviņš  
Rīgas valstspilsētas pašvaldības  
Ārtelpas un mobilitātes departamenta  
Satiksmes organizācijas un kustības drošības nodaļas  
Galvenais satiksmes organizācijas speciālists (eksperts)

20.11.2025

- Pagaidu ceļš
- 118 Uzstādāmās ceļa zīmes
- Remonta zona
- 201 Esošās zīmes

Piezīmes:

- Būvdarbu vietas aprīkojums izmantojams visu būvdarbu veikšanas laiku t.sk. pēc darba laika beigām un brīvdienās.
- Aprīkojumu izvietot atbilstoši MK noteikumu Nr. 421 "Noteikumi par darba vietu aprīkošanu uz ceļiem" prasībām.
- Ceļa zīmes izgatavot un uzstādīt atbilstoši standartam LVS77 "Ceļa zīmes" prasībām.
- Nodrošināt piebraukšanas iespējas iedzīvotājiem, operatīvajam transportam un atkritumu izvedējiem.
- Nodrošināt drošu gājēju kustību, būvbedres norobežot ar signāllentām un palīgbarjerām. Pārrokot gājēju ietves, nodrošināt gājēju tiltiņu ne mazāk kā 1,5m platu.
- Esošas ceļa zīmes nav paredzēts demontēt / aizklāt.
- Shēmas uzstādīšanas un demontāžas laikus fiksēt būvdarbu žurnālā.
- Ceļa zīmes Nr. 118 uzstādīt 50-60m pirms būvdarbu zonas sākuma. Ceļa zīmes nr. 118+814/815/816 uzstādīt 20-25 m pirms krustojuma.
- Pirms nobrauktuvju uz īpašumiem pārrakšanas, savlaicīgi informēt iedzīvotājus par gaidāmajiem ierobežojumiem.

|                            |   |
|----------------------------|---|
| OBJEKTS                    | Siltumtīklu pārbūve un būvniecība no K-8a-5 līdz virszemes siltumtīkliem aiz K-8a-10, Eksporta ielā, Rīgā |
| BŪVDARBU VEIKŠANAS LAIKS   | Atbilstoši būvdarbu kalendārajam grafikam                                                                 |
| BŪVUZŅĒMĒJS                | SIA "Wesemann" Reģ.Nr. 40003140237, Elizabetes iela 75, Rīga, LV-1050                                     |
| ATBILDĪGAIS DARBU VADĪTĀJS | Kārlis Ķergalvis tālr. 29483281                                                                           |
| RASĒJUMS                   | Satiksmes organizācijas shēma NR.6                                                                        |
| IZSTRĀDĀJA                 | SIA "Baltic Trailer Service", tālr. 27755501                                                              |