Pielikums
Rīgas valstspilsētas pašvaldības Ārtelpas un mobilitātes departamenta direktora rīkojumam
"Par satiksmi Katrīnas dambī, Mastu ielā un Mazajā Alūksnes ielā"

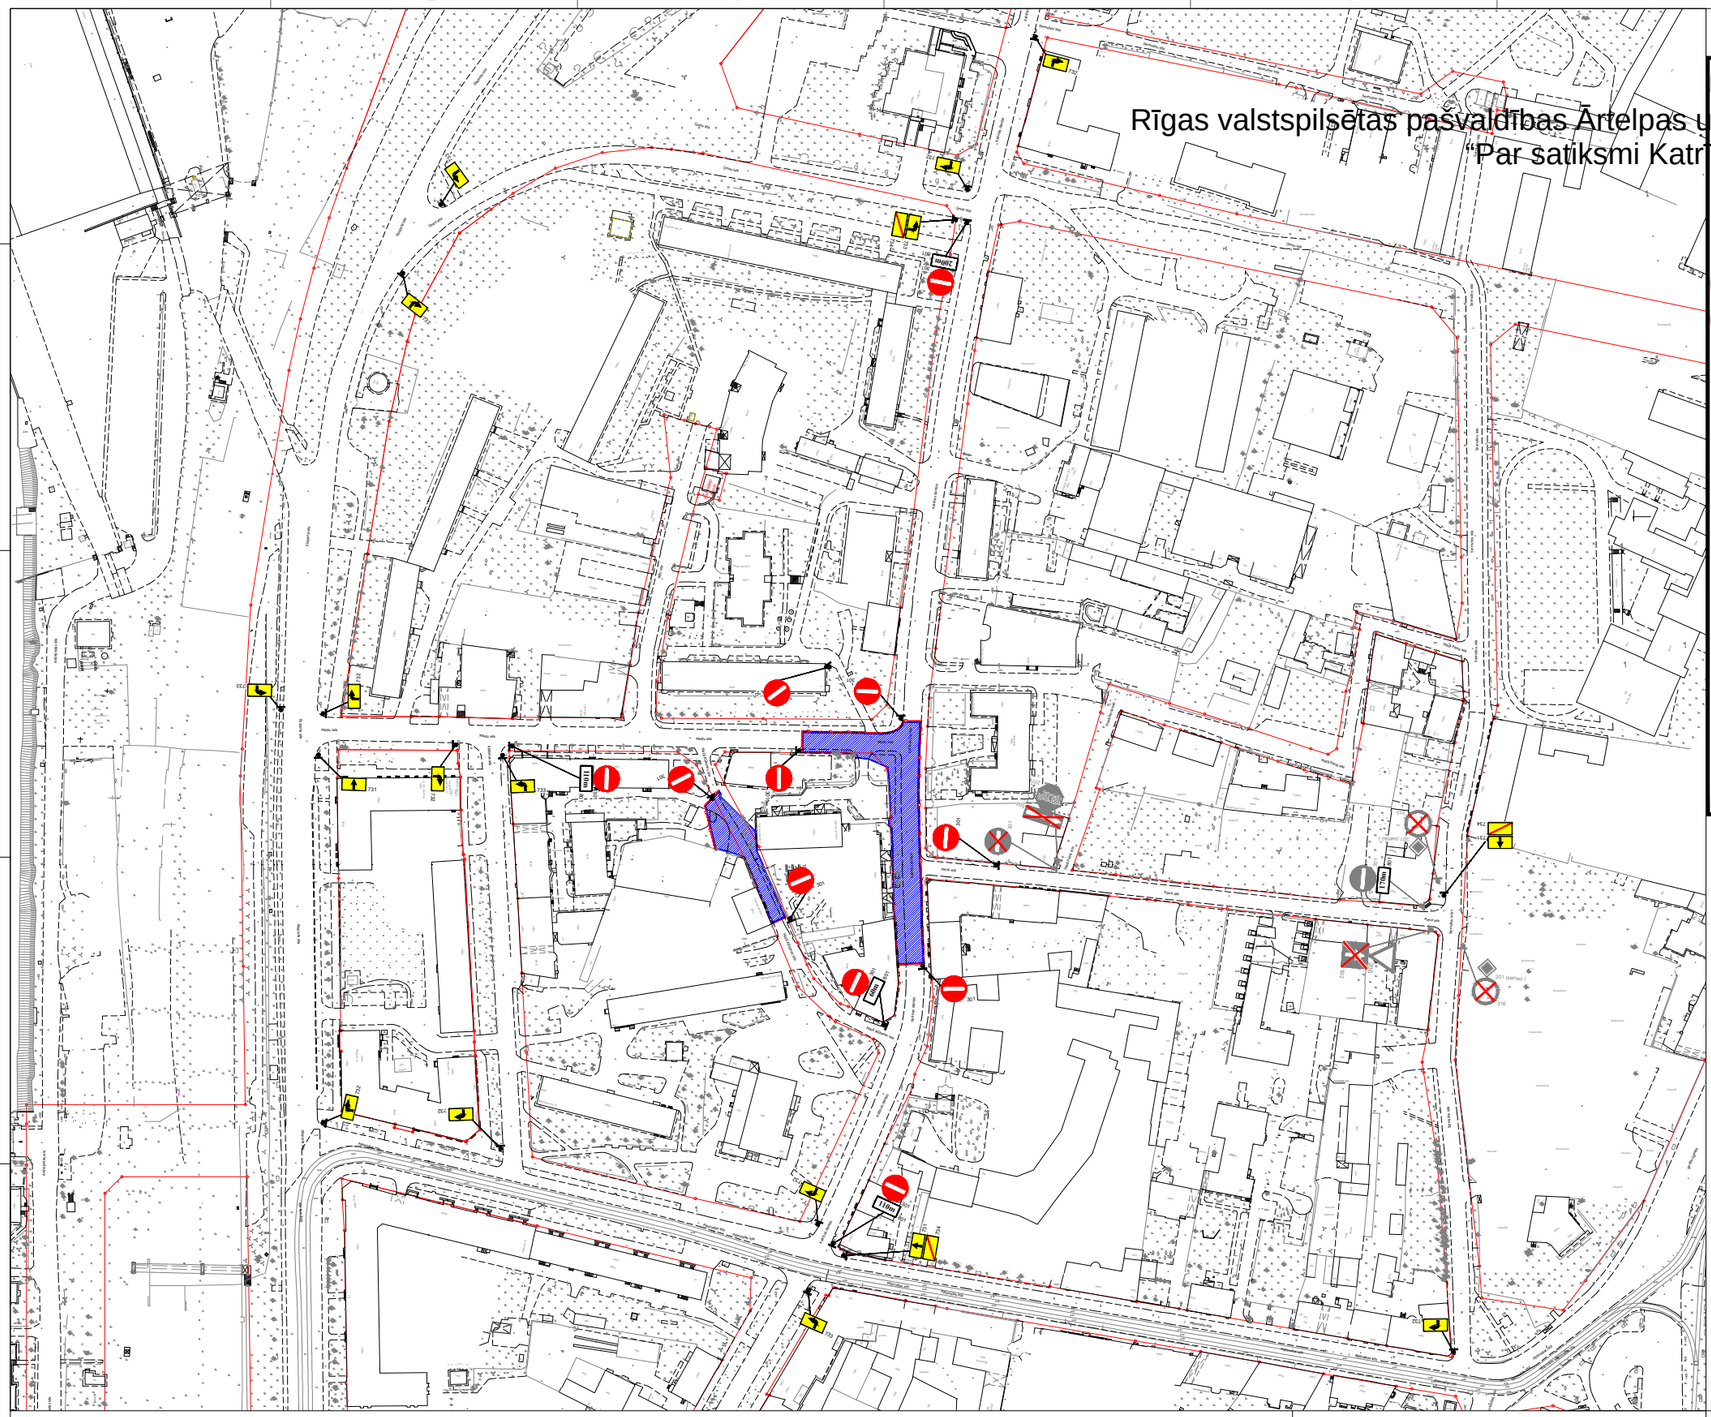

Atrašanās vieta

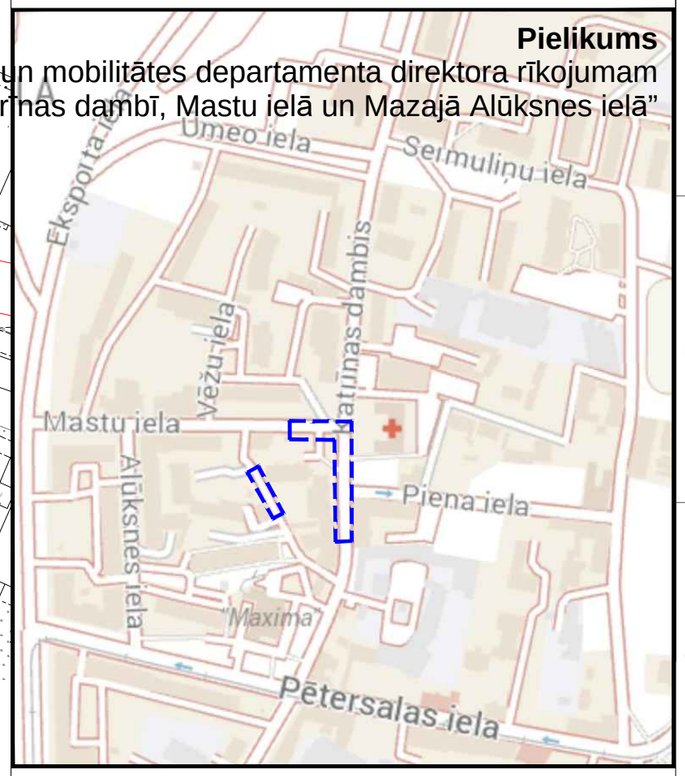

PIEZĪMES:
* Ceļa zīmes uzstādīt atbilstoši LVS 77:2016 "Ceļa zīmes. 2. daļa: Uzstādīšanas noteikumi un tehniskās prasības"
* Ceļa vertikālos apzīmējumus uzstādīt atbilstoši LVS 85
* Mainot ceļa darbu vietas robežas, nodrošināt aprīkojumam atbilstošu izvietojumu, lietot vadošās sētas vai barjeras vai signāllentas, ja nepieciešams, lai darba vietu norobežotu no braukšanas ceļiem
* Nodrošināt esošo ceļa zīmju redzamību, kā arī to pārcelšanu, ja nepieciešams
* Nodrošināt transportlīdzekļu un gājēju piekļūšanu uz īpašumiem
* Darbu veicējam ir tiesības regulēt satiksmi darbu veikšanas laikā, ja rodas nepieņemami apstākļi, kurus ar darba vietas aprīkojuma shēmā esošajiem tehniskajiem līdzekļiem nav iespējams nekavējoties novērst (piemēram, maiņvirziena kustības optimāla organizēšana sastrēgumu stundās, īslaicīgu apbraukšanas virzienu norādīšana gar kādas tehnoloģiskas operācijas vietu)

Saskaņojums derīgs ar Rīgas valstspilsētas Ārtelpas un Mobilitātes Departamenta direktora rīkojumu
Shēma ir Darbu veikšanas atļaujas neatņemama sastāvdaļa
Shēma derīga ievērojot Ministru kabineta 2013. gada 19. novembra noteikumos Nr. 421 noteiktās prasības
Rīgas valstspilsētas pašvaldības Ārtelpas un mobilitātes departamenta direktora vietnieks
A. Šmilga
13-11-2025

APZĪMĒJUMI:

Pagaidu ceļa zīmes stats		Esošā ceļa zīme aizsedzama	501
Esošais ceļa zīmes stats		Uzstādāmā pagaidu ceļa zīme	301
Būvdarbu zona norobežota ar palīglentām		Esošā ceļa zīme	301

EL CAMINO
- Ceļa zīmju saskaņošana un uzstādīšana
- Horizontālā apzīmējuma uzklāšana
- Ceļa aprīkošana ar tehniskajiem līdzekļiem

+371 22022518 info@elcamino.lv
www.elcamino.lv

	Nosaukums	Paraksts	Datums
Izstrādāja	SIA "El Camino"		11.11.2025.
Darbu veicējs	SIA "Zemnieku saimniecība", atbildīgais darbu vadītājs Aldis Rutkovskis, tālr. 26474389		11.11.2025.

Pasūtītājs: Dzīvokļu īpašnieku kooperatīva sabiedrība „Masti"	– – –
Objekts: Koku ciršanas darbi Rīgā, Katrīnas dambī pie Piena ielas un Mastu ielā pie Katrīnas dambja krustojuma	Stadija: –
Lapas nosaukums: Pagaidu ceļu satiksmes organizācijas tehnisko līdzekļu aprīkošanas shēma koku ciršanas darbiem Rīgā, Katrīnas dambī pie Piena ielas un Mastu ielā pie Katrīnas dambja krustojuma	Lapa: 1
Mērogs: – – –	Lapas: 1

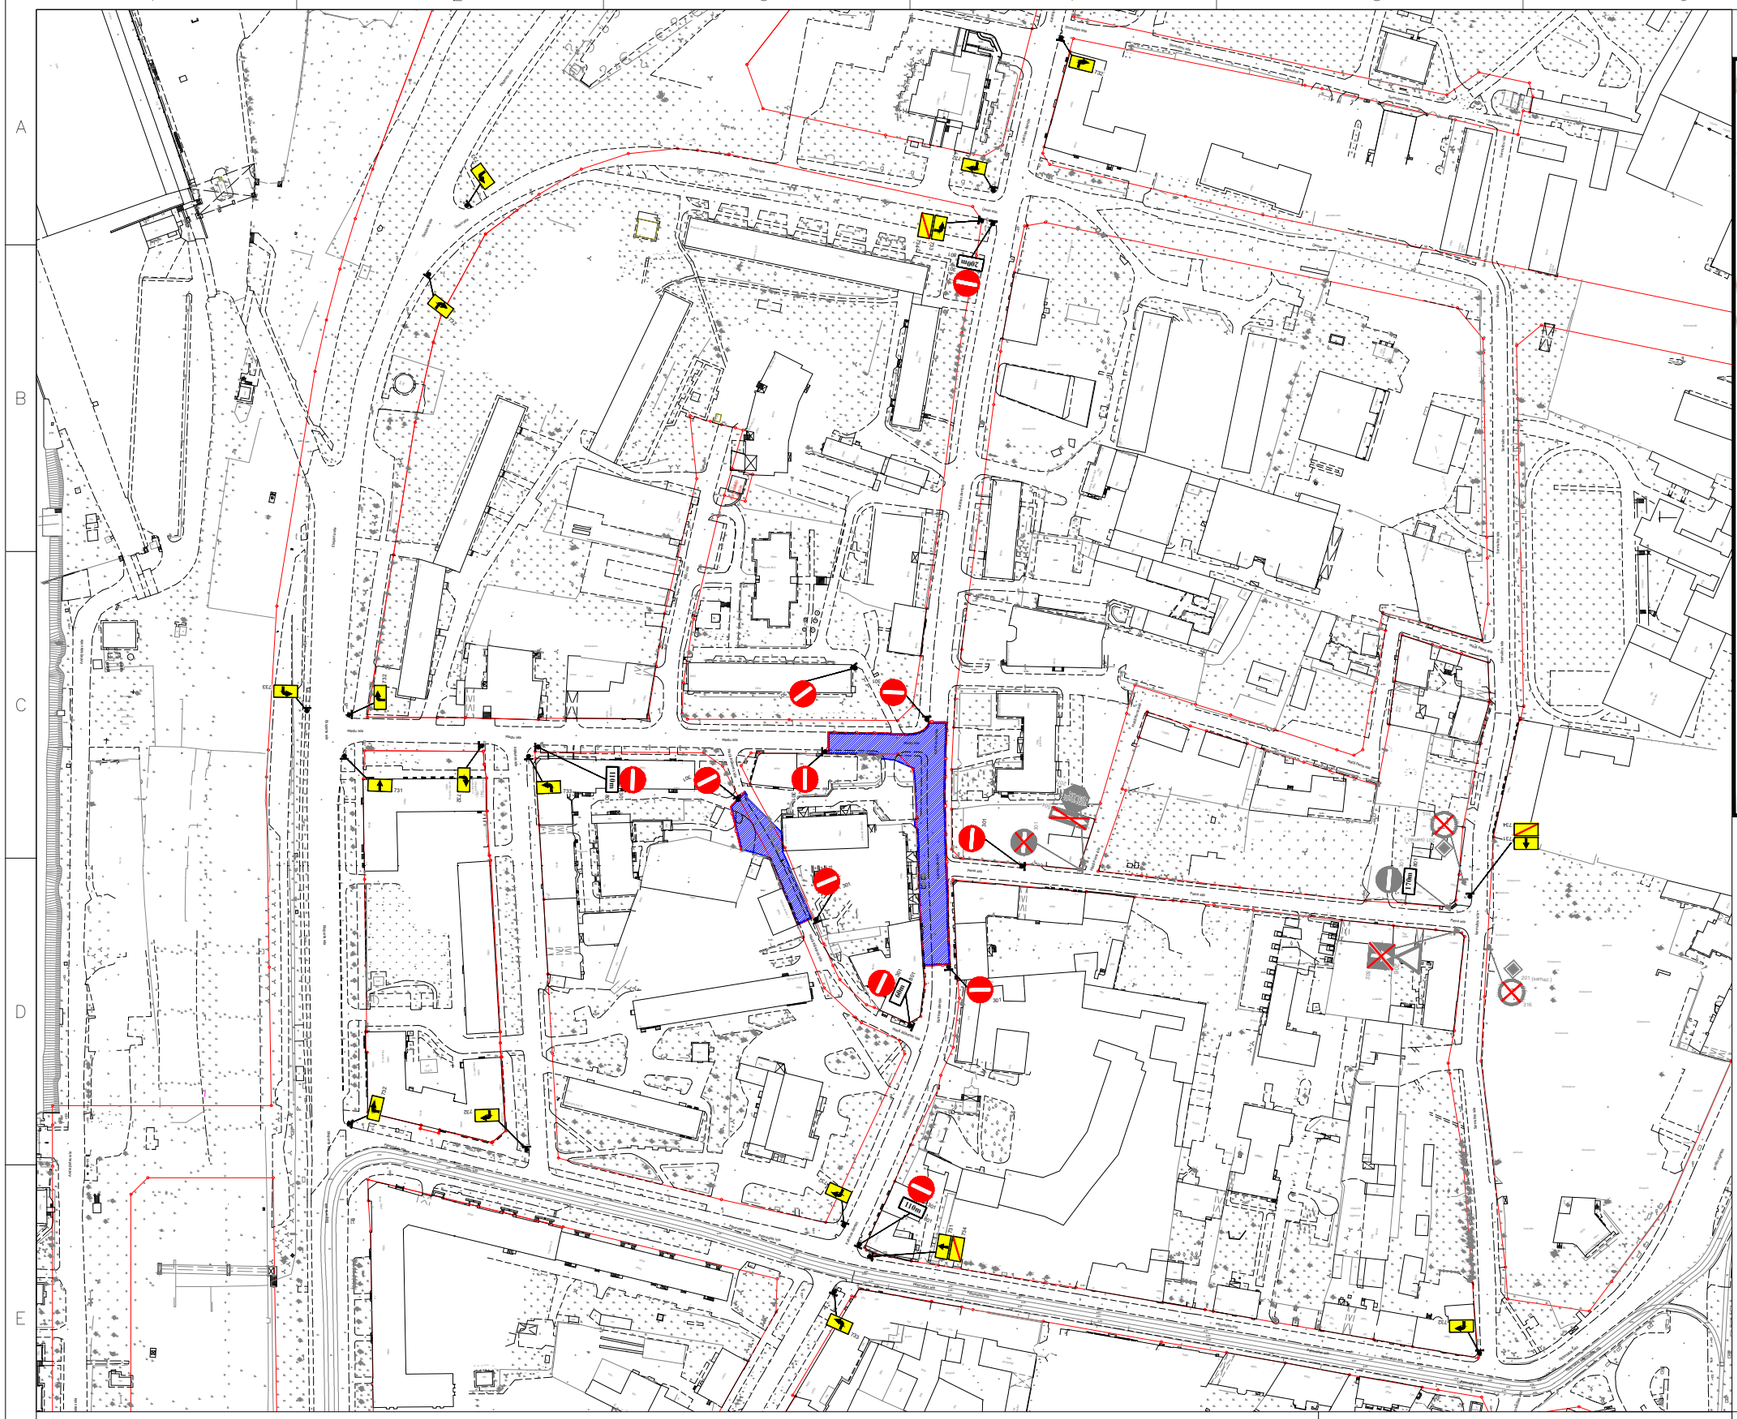

Atrašanās vieta

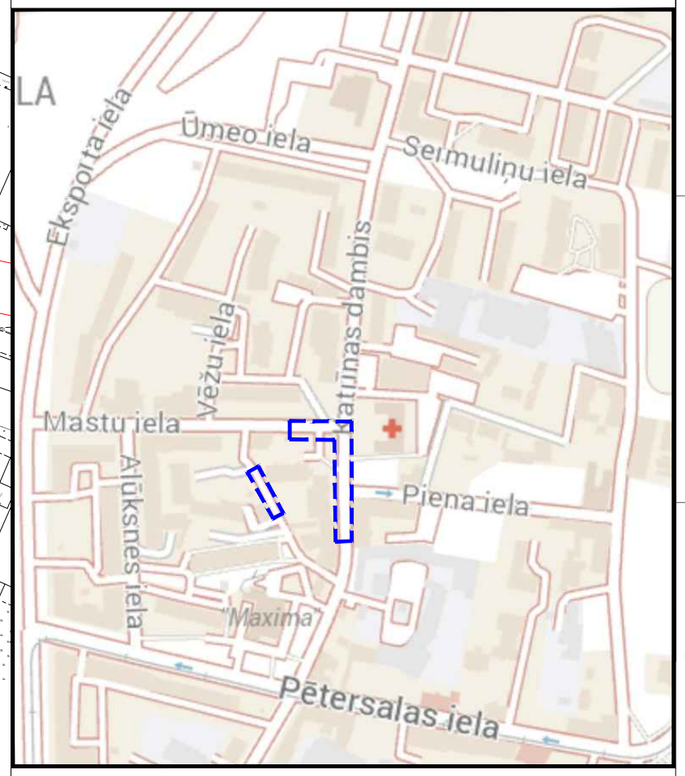

Saskaņots RP SIA "Rīgas satiksme"
Elektroniski parakstīts
RP SIA "Rīgas satiksme"
Ģirts Manfelds
vecākais inženierkomunikāciju
piesaistes inženieris
13.11.2025

Signature not validated
Digitally signed by ĢIRTS MANFELDS
Date: 2025.11.13 15:10:08 EET

PIEZĪMES:
* Ceļa zīmes uzstādīt atbilstoši LVS 77:2016 "Ceļa zīmes. 2. daļa: Uzstādīšanas noteikumi" un LVS 77:2014 "Ceļa zīmes. 3. daļa: Tehniskās prasības"
* Ceļa vertikālos apzīmējumus uzstādīt atbilstoši LVS 85
* Mainot ceļa darbu vietas robežas, nodrošināt aprīkojumam atbilstošu izvietojumu. Lietot vadstatņus vai barjeras vai signāllentas, ja nepieciešams, lai darba vietu norobežotu no brauktuves
* Nodrošināt esošo ceļa zīmju redzamību, kā arī to pārcelšanu, ja nepieciešams
* Nodrošināt transportlīdzekļu un gājēju piekļūšanu uz īpašumiem
* Darbu veicējam ir tiesības regulēt satiksmi darbu veikšanas laikā, ja rodas neparedzēti apstākļi, kurus ar darba vietas aprīkojuma shēmā esošajiem tehniskajiem līdzekļiem nav iespējams nekavējoties novērst (piemēram, maiņvirziena kustības optimāla organizēšana sastrēgumu stundās, īslaicīgu apbraukšanas virzienu norādīšana gar kādas tehnoloģiskas operācijas vietu)

APZĪMĒJUMI:

Pagaidu ceļa zīmes stats		Esošā ceļa zīme aizsedzama	501
Esošais ceļa zīmes stats		Uzstādāmā pagaidu ceļa zīme	301
Būvdarbu zona norobežota ar palīglentām		Esošā ceļa zīme	301

EL CAMINO

- Ceļa zīmju saskaņošana un uzstādīšana
- Horizontālā apzīmējuma uzklāšana
- Ceļa aprīkošana ar tehniskajiem līdzekļiem

+371 22022518 info@elcamino.lv
www.elcamino.lv

	Nosaukums	Paraksts	Datums
Izstrādāja	SIA "El Camino"		11.11.2025.
Darbu veicējs	SIA "Zemnieku saimniecība", atbildīgais darbu vadītājs Aldis Rutkovskis, tālr. 26474389		11.11.2025.

Pasūtītājs: Dzīvokļu īpašnieku kooperatīva sabiedrība „Masti" — — —

Objekts: Koku ciršanas darbi Rīgā, Katrīnas dambī pie Piena ielas un Mastu ielā pie Katrīnas dambja krustojuma

Stadija: –

Lapas nosaukums: Pagaidu ceļu satiksmes organizācijas tehnisko līdzekļu aprīkošanas shēma koku ciršanas darbiem Rīgā, Katrīnas dambī pie Piena ielas un Mastu ielā pie Katrīnas dambja krustojuma

Lapa: 1

Mērogs: – – –

Lapas: 1