

Rīgas valstspilsētas pašvaldības Ārtelpas un mobilitātes departamenta direktora rīkojumam "Par satiksmi Zemītāna ielā"



NOSACĪJUMI:

- DARBU VIETU APRĪKOT ATBILSTĪS LV77 UN MK NOTEIKUMIEM NR.421
- DARBU VEICĒJAM RĪTIESĪBAS REGULĒT SATIKSMI DARBU VEIKŠANAS LAIKĀ,
- JA RODAS NEPAREDZĒTĀS APSTĀKĻI, KURUS AR DARBU VIETAS APRĪKOJUMA SHĒMĀ ESOŠAJIEM TEHNISKAJĒM LĪDZĒJĒJEM NAV IESPĒJAMS NEKĀVEJĀJOTIES NOVĒRST
- NODROŠINĀT MINIMĀLO JOSLAS PLATUMU SABIEDRISKĀ TRANSPORTA KUSTĪBĀI 3.25m
- NODROŠINĀT GAUŠUJŪ CEĻĀ BRĪVTELPU 1.5m
- NODROŠINĀT PIEKĻUVI IĻAUMIEM
- NODROŠINĀT DROŠU PIEKĻUVI SABIEDRISKĀ TRANSPORTA PIETURVIETĀM
- NODROŠĒJOŠOŠ BARJERAS DARBU VEICĒS UZSTĀDĀ, JA NEPIECIEŠAMS NOROBEŽOT IETVI NO DARBU VIETAS, KAS IERĪKOTA UZ BRAUKTUVES. STARP UZSTĀDĪTĀJĀM BARJERĀM DRIKST NOVILKT SIGNĀLENTES, ATĻAUMAM STARP LENTES STIPRINĀJUMIEM NEPĀRSNIEDZOT 4.0m
- DARBUS VEIC SIA ACBR
- ATBILDĪGAIS PAR SATIKSMES DROŠĪBU - DĀVIS ROZENĀLS
- DARBU TERMIŅŠ - SASKAŅĀ AR BŪVDARBU GRAFIKU
- **SATIKSMES ORGANIZĀCIJA PAREDZĒTA UZ ZIEMAS PERIODU**
- **TEHNOLOĢISKĀ PĀRTRAUKUMA LAIKĀ**

BIS LIETAS NUMURS:


- BIS-BL-769682-104474
 -  BŪVŽOGS
 -  DARBU ZONA
 -  206 ESOŠA CEĻĀZĪME
 -  118 ESOŠA, PĒC PROJEKTA UZSTĀDĪTA CEĻA ZĪME
 -  118 UZSTĀDĀMA REMONTZĪME

APBRĀCAMĀ CĒĻA SHĒMA UN PLAKĀTI

730A

730B

730C

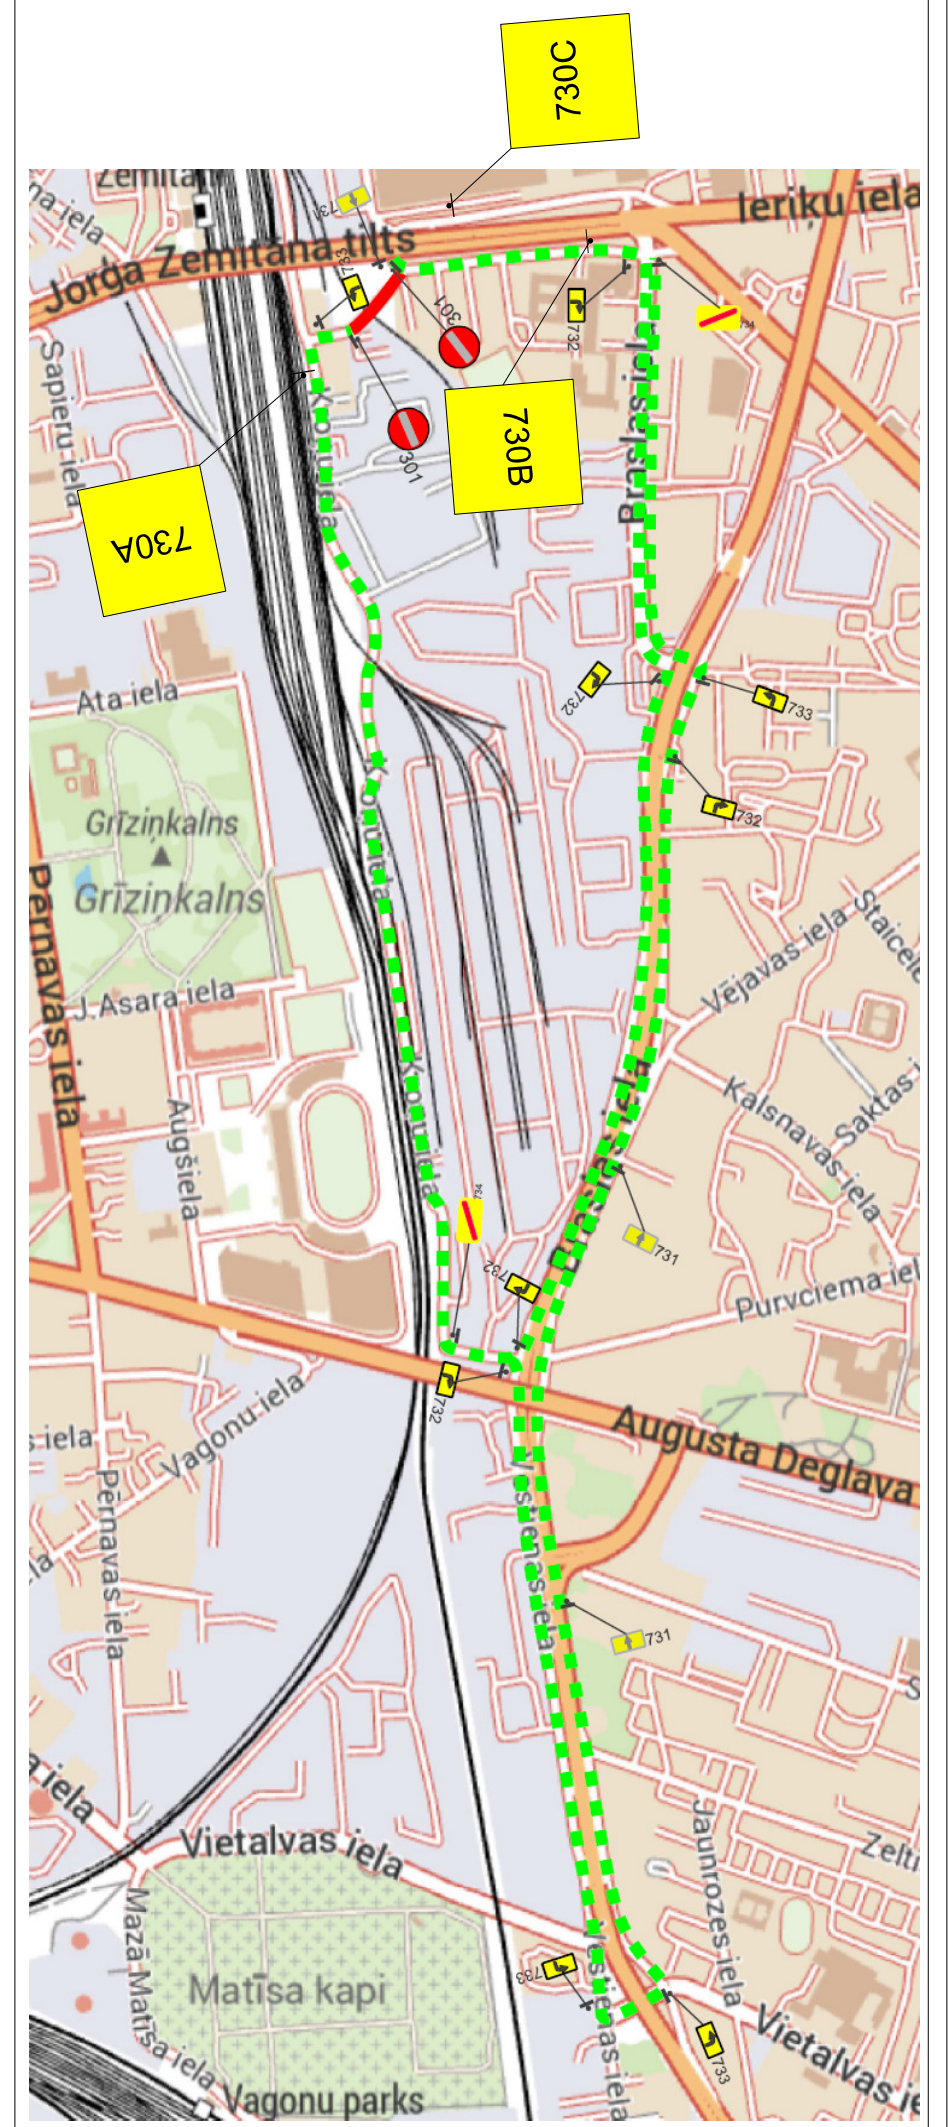

Saskaņojuma darbu ar Rīgas valdības lēmumu Atļaujas un Mobilitātes departamenta direktora rīkojumu

Sibmas ir Darba veiktāmas
atļaujas neapņemamā sistēmā
Šī nolikuma mērķis ir nodrošināt Ministru kabineta 02.10.2001. noteikumu Nr. 421

Rīgas valdības pasākums
Ar šo nolikumu ir noteikta atļaujas un Mobilitātes departamenta Sistēmas organizācijas un ieviešanas darbu veidošanas sistēmas organizācijas specifikas

 A. Smilga

13-11-2025

SIA KMK PROJEKTS info@kmmprojekts.lv		PASŪTĪTĀJS: ACB.R Ieš: 17627782 info@acbr.lv	
SIA KMK PROJEKTS RĪKABNĒVOSIKS		OBJEKTS: PILSĒTAS SABIEDRISKĀ TRANSPORTA UN INFRASTRUKTŪRAS SAVIENOJUMS AR DZELZCEĻA STACIJU ZEMITANI	
RASEJĀJA DARBĀ VIETAS APRĪKOJUMA ŠHEMA REMONTDARBU LAIKĀ			