
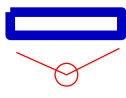


Situācijas plāns

daļai no zemes vienības 0100 125 0980

Bez adreses (Lidlauka iela), Rīga

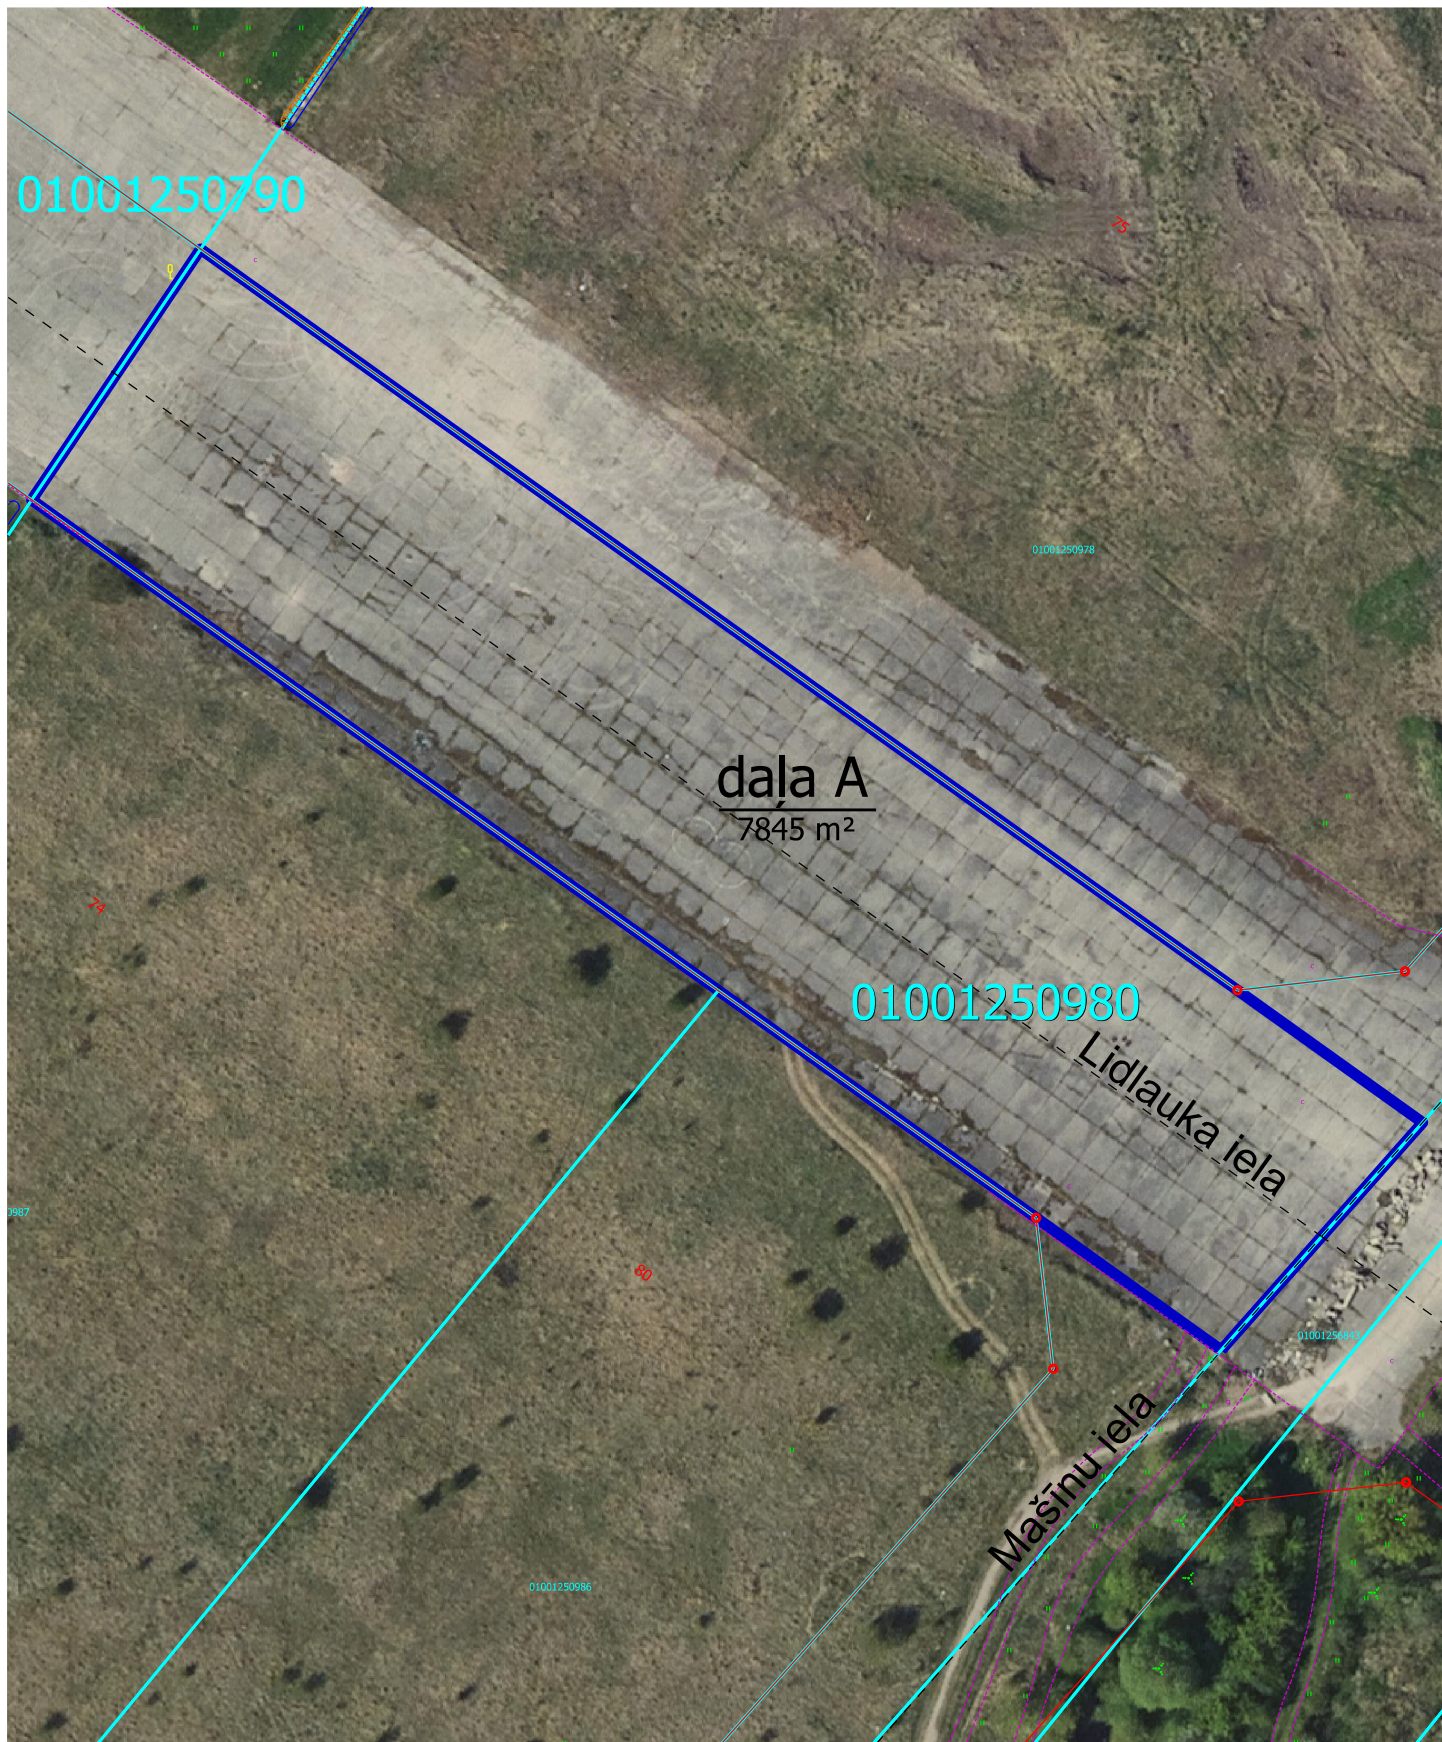

Iznomāšanai paredzētā daļa A no zemes vienības
ar kad. apz. 0100 125 0980, platība ~7845 m²

Sarkanā līnija

Kadastrā registrētās uzmērītās zemes vienības robežas

Plāna sagatavošanā izmantoti:
Nekustamā īpašuma valsts kadastra informācijas sistēmas dati
(Autors: © Valsts zemes dienests, 2011-2025)
Augstas detalizācijas topogrāfiskā informācija M 1:500
(Autors: © Rīgas pilsētas pašvaldība, 2003-2025)
Ortofoto karte M 1:10000
(Autors: © Latvijas Ģeotelpiskās informācijas aģentūra, 2023)
Sagatavoja RVP Īpašuma departaments 14.04.2025.