Pielikums
Rīgas valstspilsētas pašvaldības Ārtelpas un mobilitātes departamenta direktora rīkojumam
"Par satiksmi Latgales ielā un Vitāļu ielā"

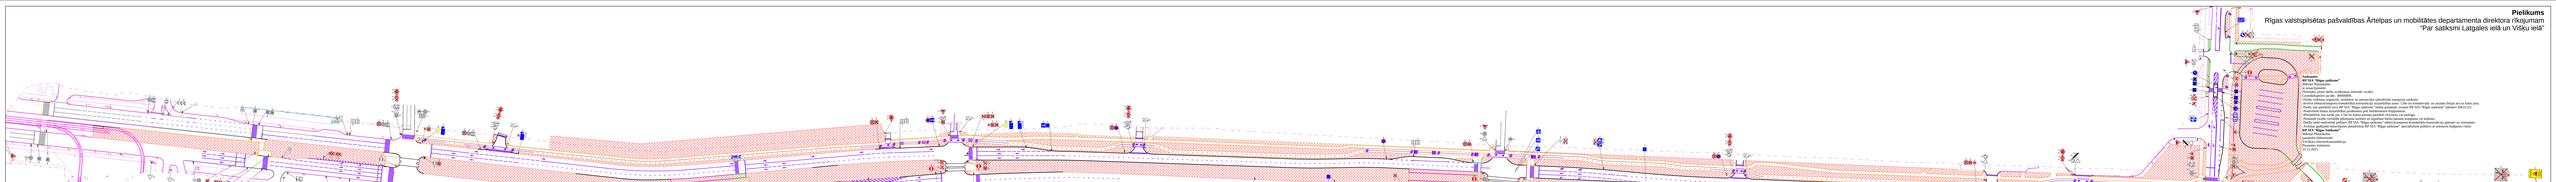
Satiksmes organizācijas tehniska līdzekļu izvietojuma shēma
Satiksmes organizācijas tehniska līdzekļu izvietojuma shēma
Mērogs 1:500
Izstrādātājs Binders
Datums 25.11.2025
Pamatplāns
Nr. 4.
Rīgas valstspilsētas pašvaldības Ārtelpas un mobilitātes departamenta
Satiksmes organizācijas nodaļa
Satiksmes organizācijas tehniska līdzekļu izvietojuma shēma

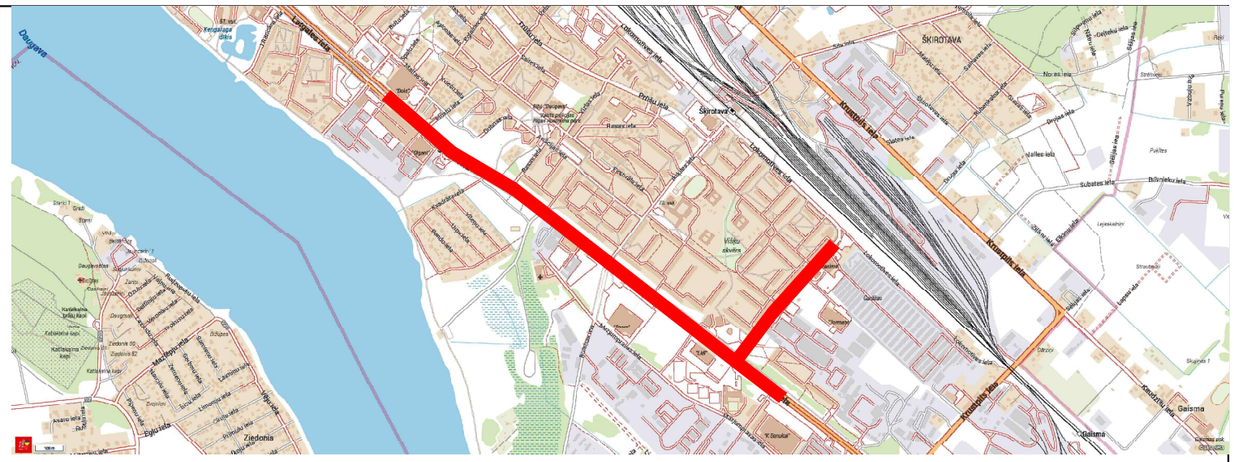

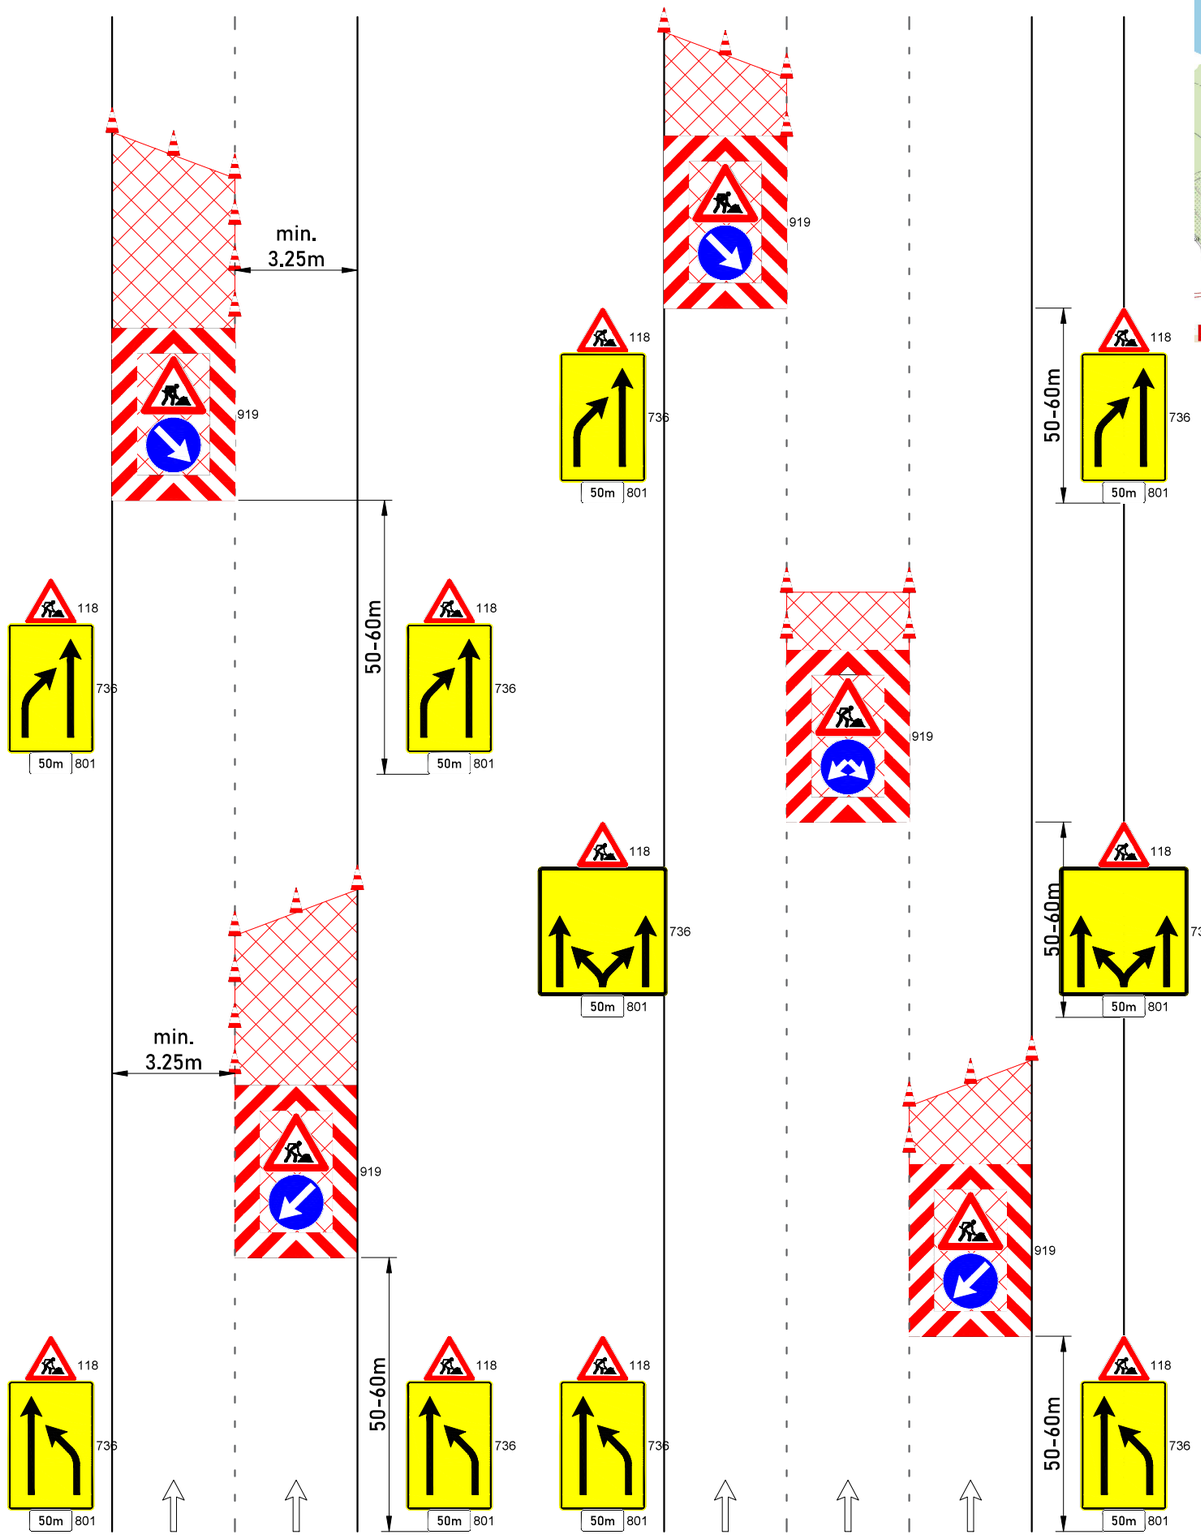

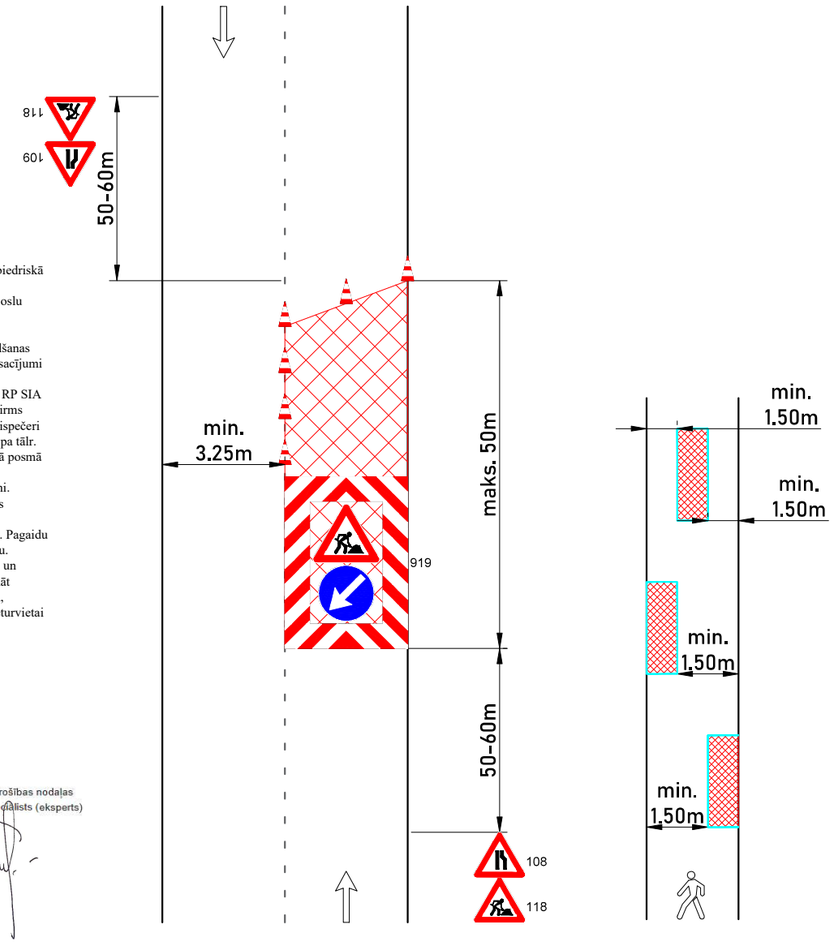

Saskaņots:
RP SIA "Rīgas satiksme"
ar nosacījumiem:
Diennakti pirms darbu uzsākšanas informēt vecāko Centrāldispečeri pa tālr.: 80000008.
-Darbu veikšanu organizēt, neslēdzot un netraucējot sabiedriskā transporta satiksmi.
-Darbu zonā nodrošināt vismaz 3,5m platu braukšanas joslu sabiedriskajam transportam.
-Nodrošināt pagrieziena rādiusus.
-Darbi pieturvietu zonās veicami pēc pieturvietas pārcelšanas 20m platforma, cietais segums, taisnā posmā un visi nosacījumi par pieturvietas pārcelšanu.
-3 darba dienas pirms pieturvietas pārcelšanas informēt RP SIA Rīgas satiksme" pārstāvi pa tālr. 26336602; 3 stundas pirms pamatpieturvietas atklāšanas informēt vecāko Centrāldispečeri pa tālr.: 80000008 un RP SIA Rīgas satiksme" pārstāvi pa tālr. 26336602. Paredzēt pagaidu pieturvietu 20m garu taisnā posmā ar cietu segumu.
-Uz darbu veikšanas laiku aizklāt esošo pieturvietas zīmi.
-Esošajā pieturvietā izvietot informāciju par pieturvietas pārcelšanu (virziens, attālums).
-Pagaidu pieturvietā izvietot pagaidu kustības sarakstus. Pagaidu pieturvietu aprīkot ar visu pamatpieturvietas informāciju.
-Pārceltajai vai esošajai pieturvietai nodrošināt piekļuvi un atbilstošu platformas platumu. Būvdarbu laikā nodrošināt nepārtrauktu sabiedriskā transporta pieturvietas darbību, nodrošināt nepārtrauktu un drošu pasažieru piekļuvi pieturvietai un sarakstiem.
RP SIA "Rīgas Satiksme"
Mārtiņš Plataiskalns
parakstīts elektroniski
Vecākais inženierkomunikāciju
piesaistes inženieris
30.10.2025.

Raimonds Galviņš
Rīgas valstspilsētas pašvaldības
Ārtelpas un mobilitātes departamenta
Satiksmes organizācijas un kustības drošības nodaļas
Galvenais satiksmes organizācijas speciālists (eksperts)

29.10.2025.

Binders

Sagat.	Sat.org.inženieris	I.Gailišs		29.11.2024
Pārb.	Sat.org.darbu vad.	M.Blušs		

Būvdarbus veic: Ceļu būves firma SIA "Binders"
Būvdarbu vadītājs: Ainārs Karlsons Tel. 29 394 674
Shēmas darbības laiks atbilstoši kalendārajam grafikam

Apzīmējumi: Jauna c/z; Darbu zona; Gājēju barjera

Satiksmes organizācijas tehnisko līdzekļu izvietojuma shēma

Objekts: Tramvaja līnijas, transportmijas punkta, dispečerpunkta ēkas, pasažieru nojumju un ar tiem saistīto inženierbūvju būvniecība Latgales (Maskavas) ielā, Rīgā (ZĪDA CEĻŠ)

Apraksts:
1.Darba vieta tiks aprīkota pec M-K noteikumiem nr.421 "Noteikumi par darba vietu aprīkošanu uz ceļiem".
2.Pagaidu ceļazīmes tiek uzstādītas ievērojot LVS 77-2 uzstādīšanas noteikumus.
3.Satiksmes organizācijas shēma paredzēta: Būvdarbu veikšanai, asfaltbetona frēzēšanai pirms virskārtas izbūves.
4.Būvdarbi tiek organizēti, neslēdzot sabiedriskā transporta kustību.
5.Gājēju barjeras, nepieciešamības gadījumā, var tikt aizstātas ar būvniecības žogu.
6.Esošie ceļu horizontālie apzīmējumi nav uzrādīti pilnā apjomā.
7.Darba veicējam ir tiesības regulēt ceļu satiksmi darbu veikšanas laikā, ja rodas neparedzēti apstākļi, kurus ar darba vietas aprīkojuma shēmā esošajiem tehniskajiem līdzekļiem nav iespējams nekavējoties novērst.
8.Satiksmes organizēšanas izmaiņas pēc darba laika beigām vai brīvdienās, kā arī citos gadījumos, nav paredzētas.
9.Ceļa zīmes tiek uzstādītas, ja konkrētie apstākļi traucē pārvietojamā ceļa zīmju vairoga redzamību.
10.Vadkonusu vietā var tikt izmantoti vadstatņi.
11.Darbus plānots veikt gan dienas, gan nakts laikā.

Tipveida shēma