
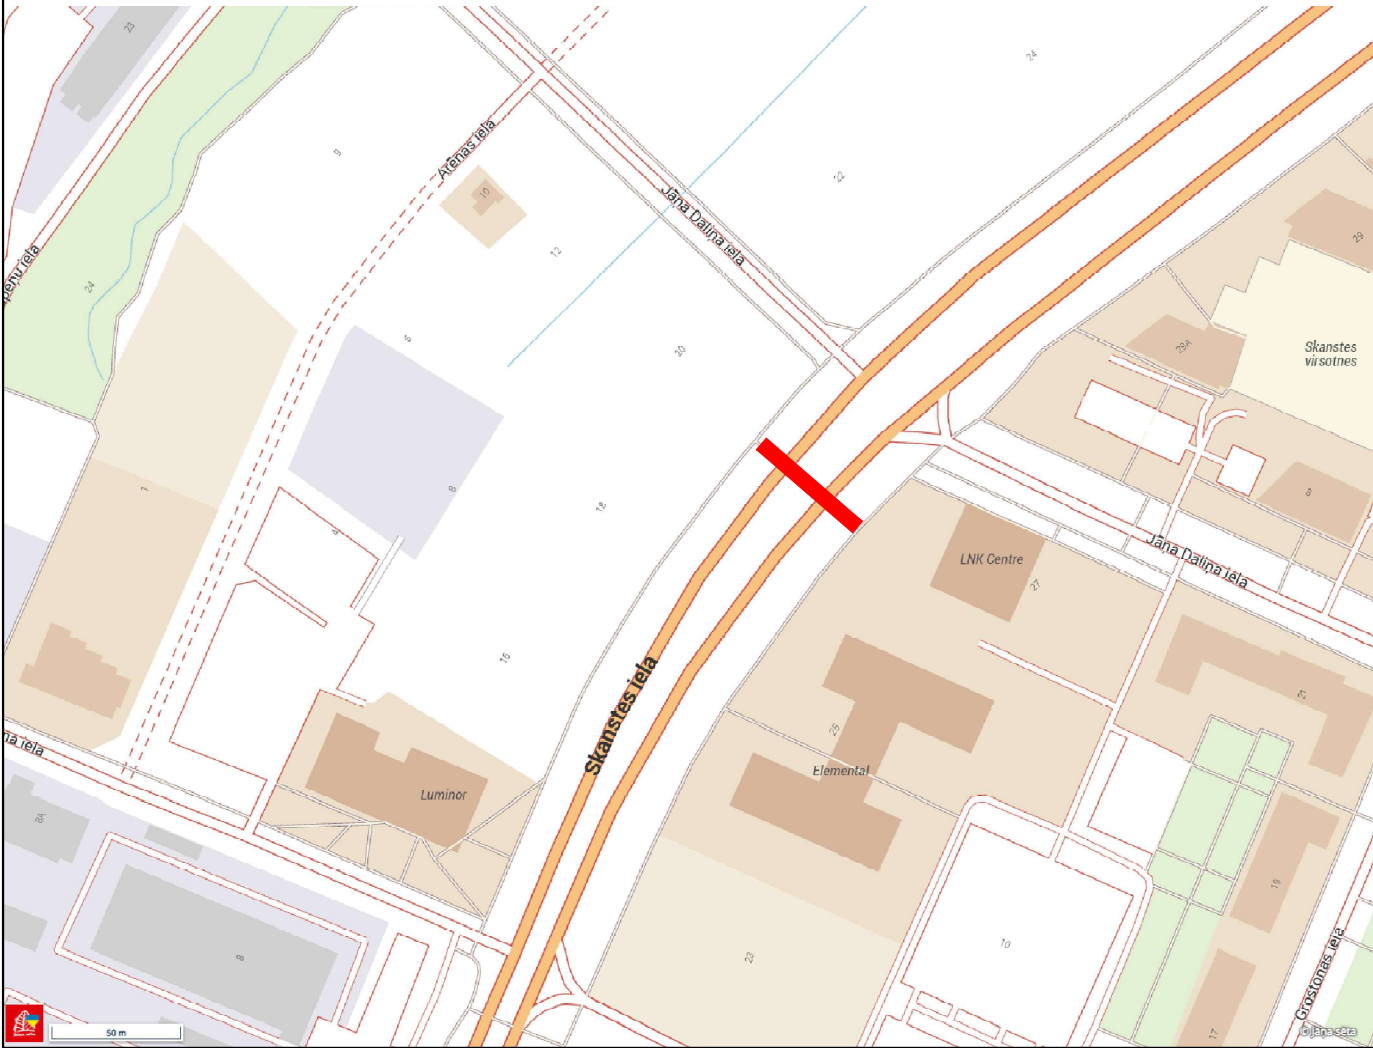


Pielikums
Rīgas valstspilsētas pašvaldības Ārtelpas un mobilitātes departamenta direktora rīkojumam
"Par satiksmi Skanstes ielā"

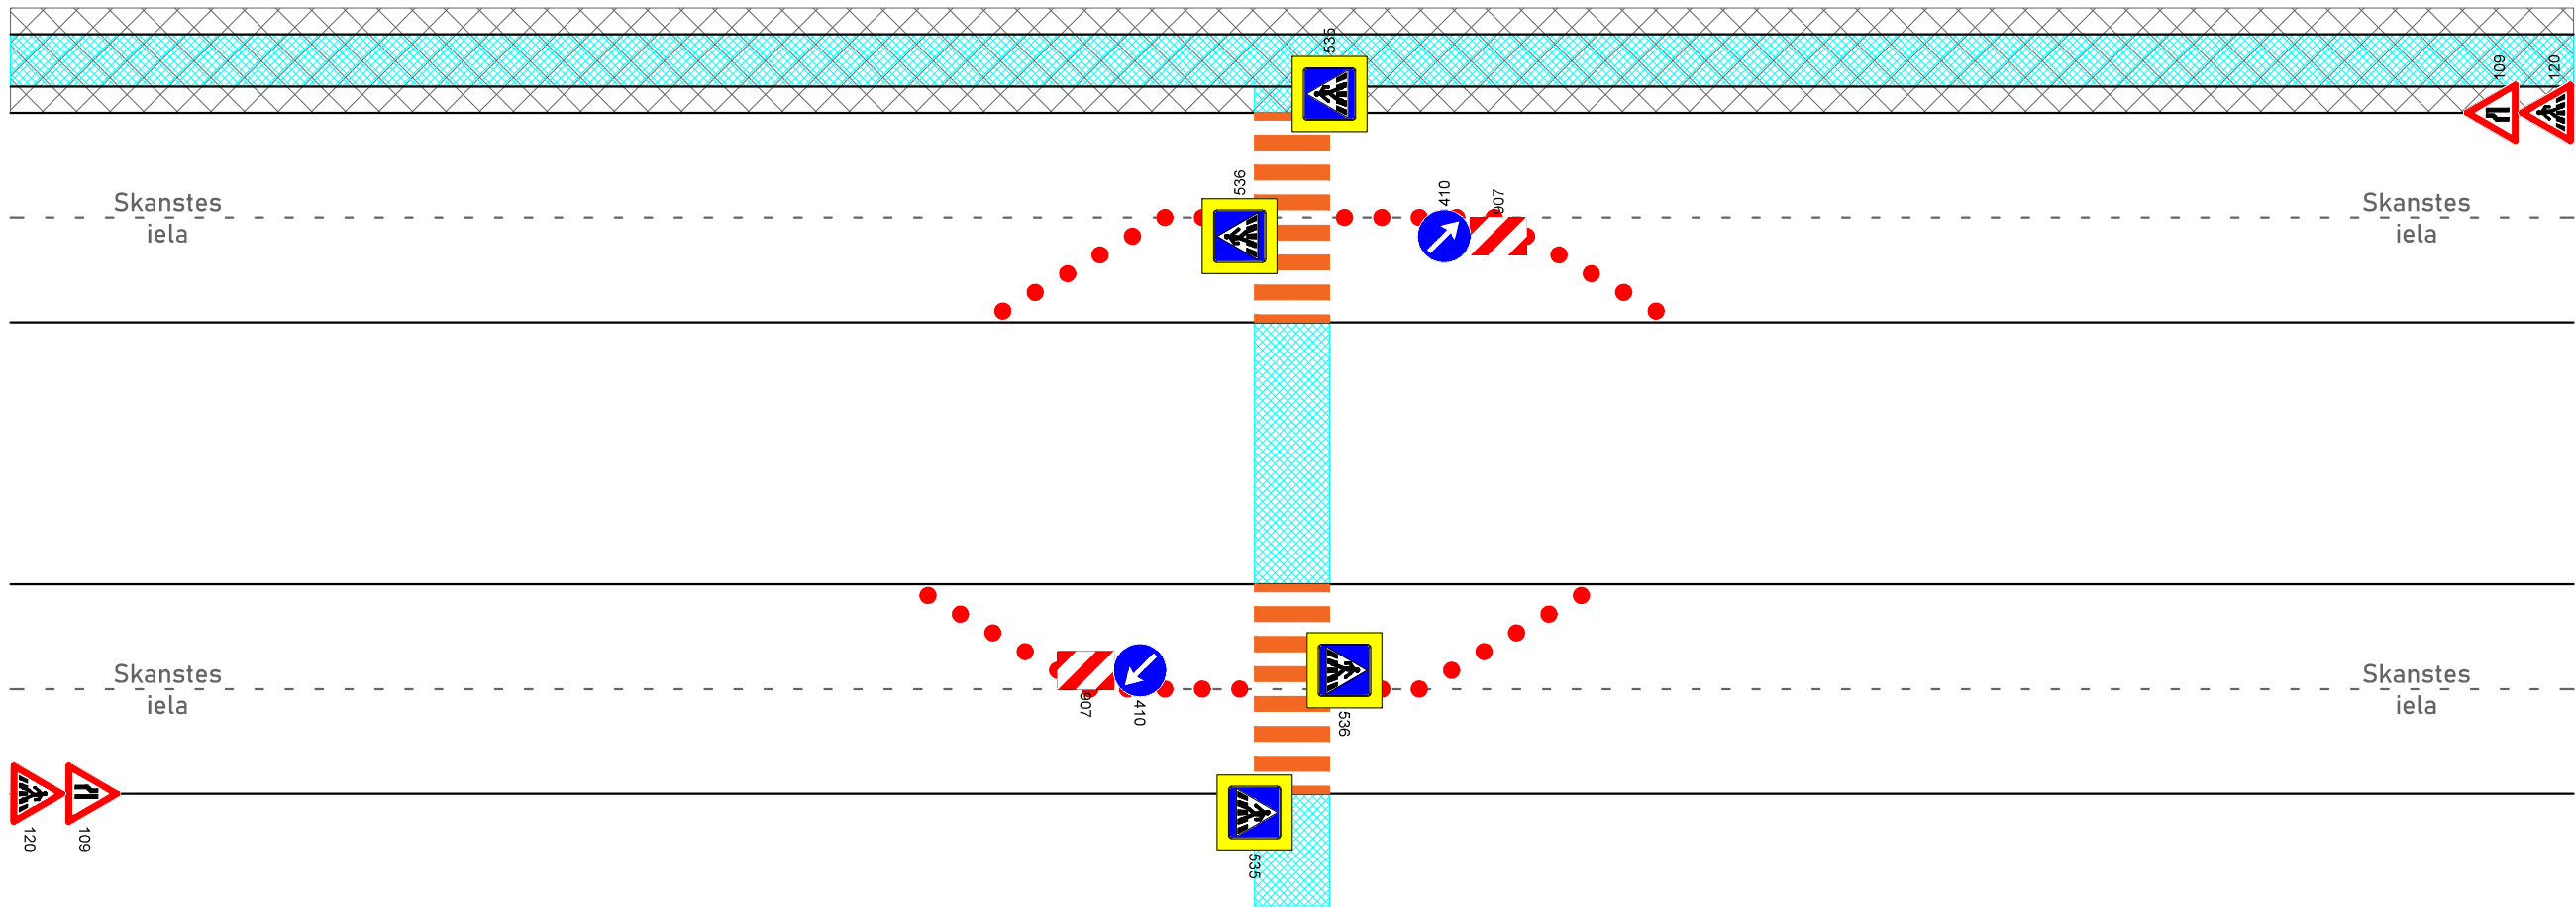

Saskaņojums derīgs ar Rīgas valstspilsētas Ārtelpas un
Mobilitātes Departamenta direktora rīkojumu
**Shēma ir Darbu veikšanas
atļaujas neatņemama sastāvdaļa**
Shēma derīga ievērojot Ministru
kabineta 02.10.2001. noteikumus
Nr. 421

Rīgas valstspilsētas pašvaldības
Ārtelpas un mobilitātes departamenta
Satiksmes organizācijas un kustības
drošības nodaļas satiksmes organizācijas
speciālists

A. Smilga
1-12-2025

 Binders				Satiksmes organizācijas tehnisko līdzekļu izvietojuma shēma	
				Objekts: Krustojumu pārbūve Skanstes ielā	
Sagat.	Sat.org.inženieris	I.Gailišs		02.12.2025	Apraksts: 1.Darba vieta tiks aprīkota pēc M-K noteikumiem nr.421 "Noteikumi par darba vietu aprīkošanu uz ceļiem". 2.Pagaidu ceļazīmes tiek uzstādītas ievērojot LVS 77-2 uzstādīšanas noteikumus. 3.Satiksmes organizācijas shēma paredzēta: Pagaidu gājēju pāreju izveide 4.Tīks nodrošināts 1.50m minimālais ietves platums.
Pārb.	Sat.org.darbu vad.	M.Blušs			
Būvdarbus veic: Ceļu būves firma SIA "Binders"					
Būvdarbu vadītājs: A.Kozlovs Tel: 22 332 221					Atbildīgais par darba vietas aprīkojumu: CBF SIA "BINDERS" Sat.org. darbu vadītājs M.Blušs tel. 25680134 epasts: martins.bluss@binders.lv
Shēmas darbības laiks atbilstoši kalendārajam grafikam					
Apzīmējumi:					Gājēju pāreja Nr.1
 Jauna c/z  Esoša c/z  Esoša apsēdzama c/z  Darbu zona  Gājēju barjera  Gājēju zona  Vadstatņi					

