Pielikums
Rīgas valstspilsētas pašvaldības Ārtelpas un mobilitātes departamenta direktora rīkojumam
“Par satiksmi Anniņmuižas bulvārī”

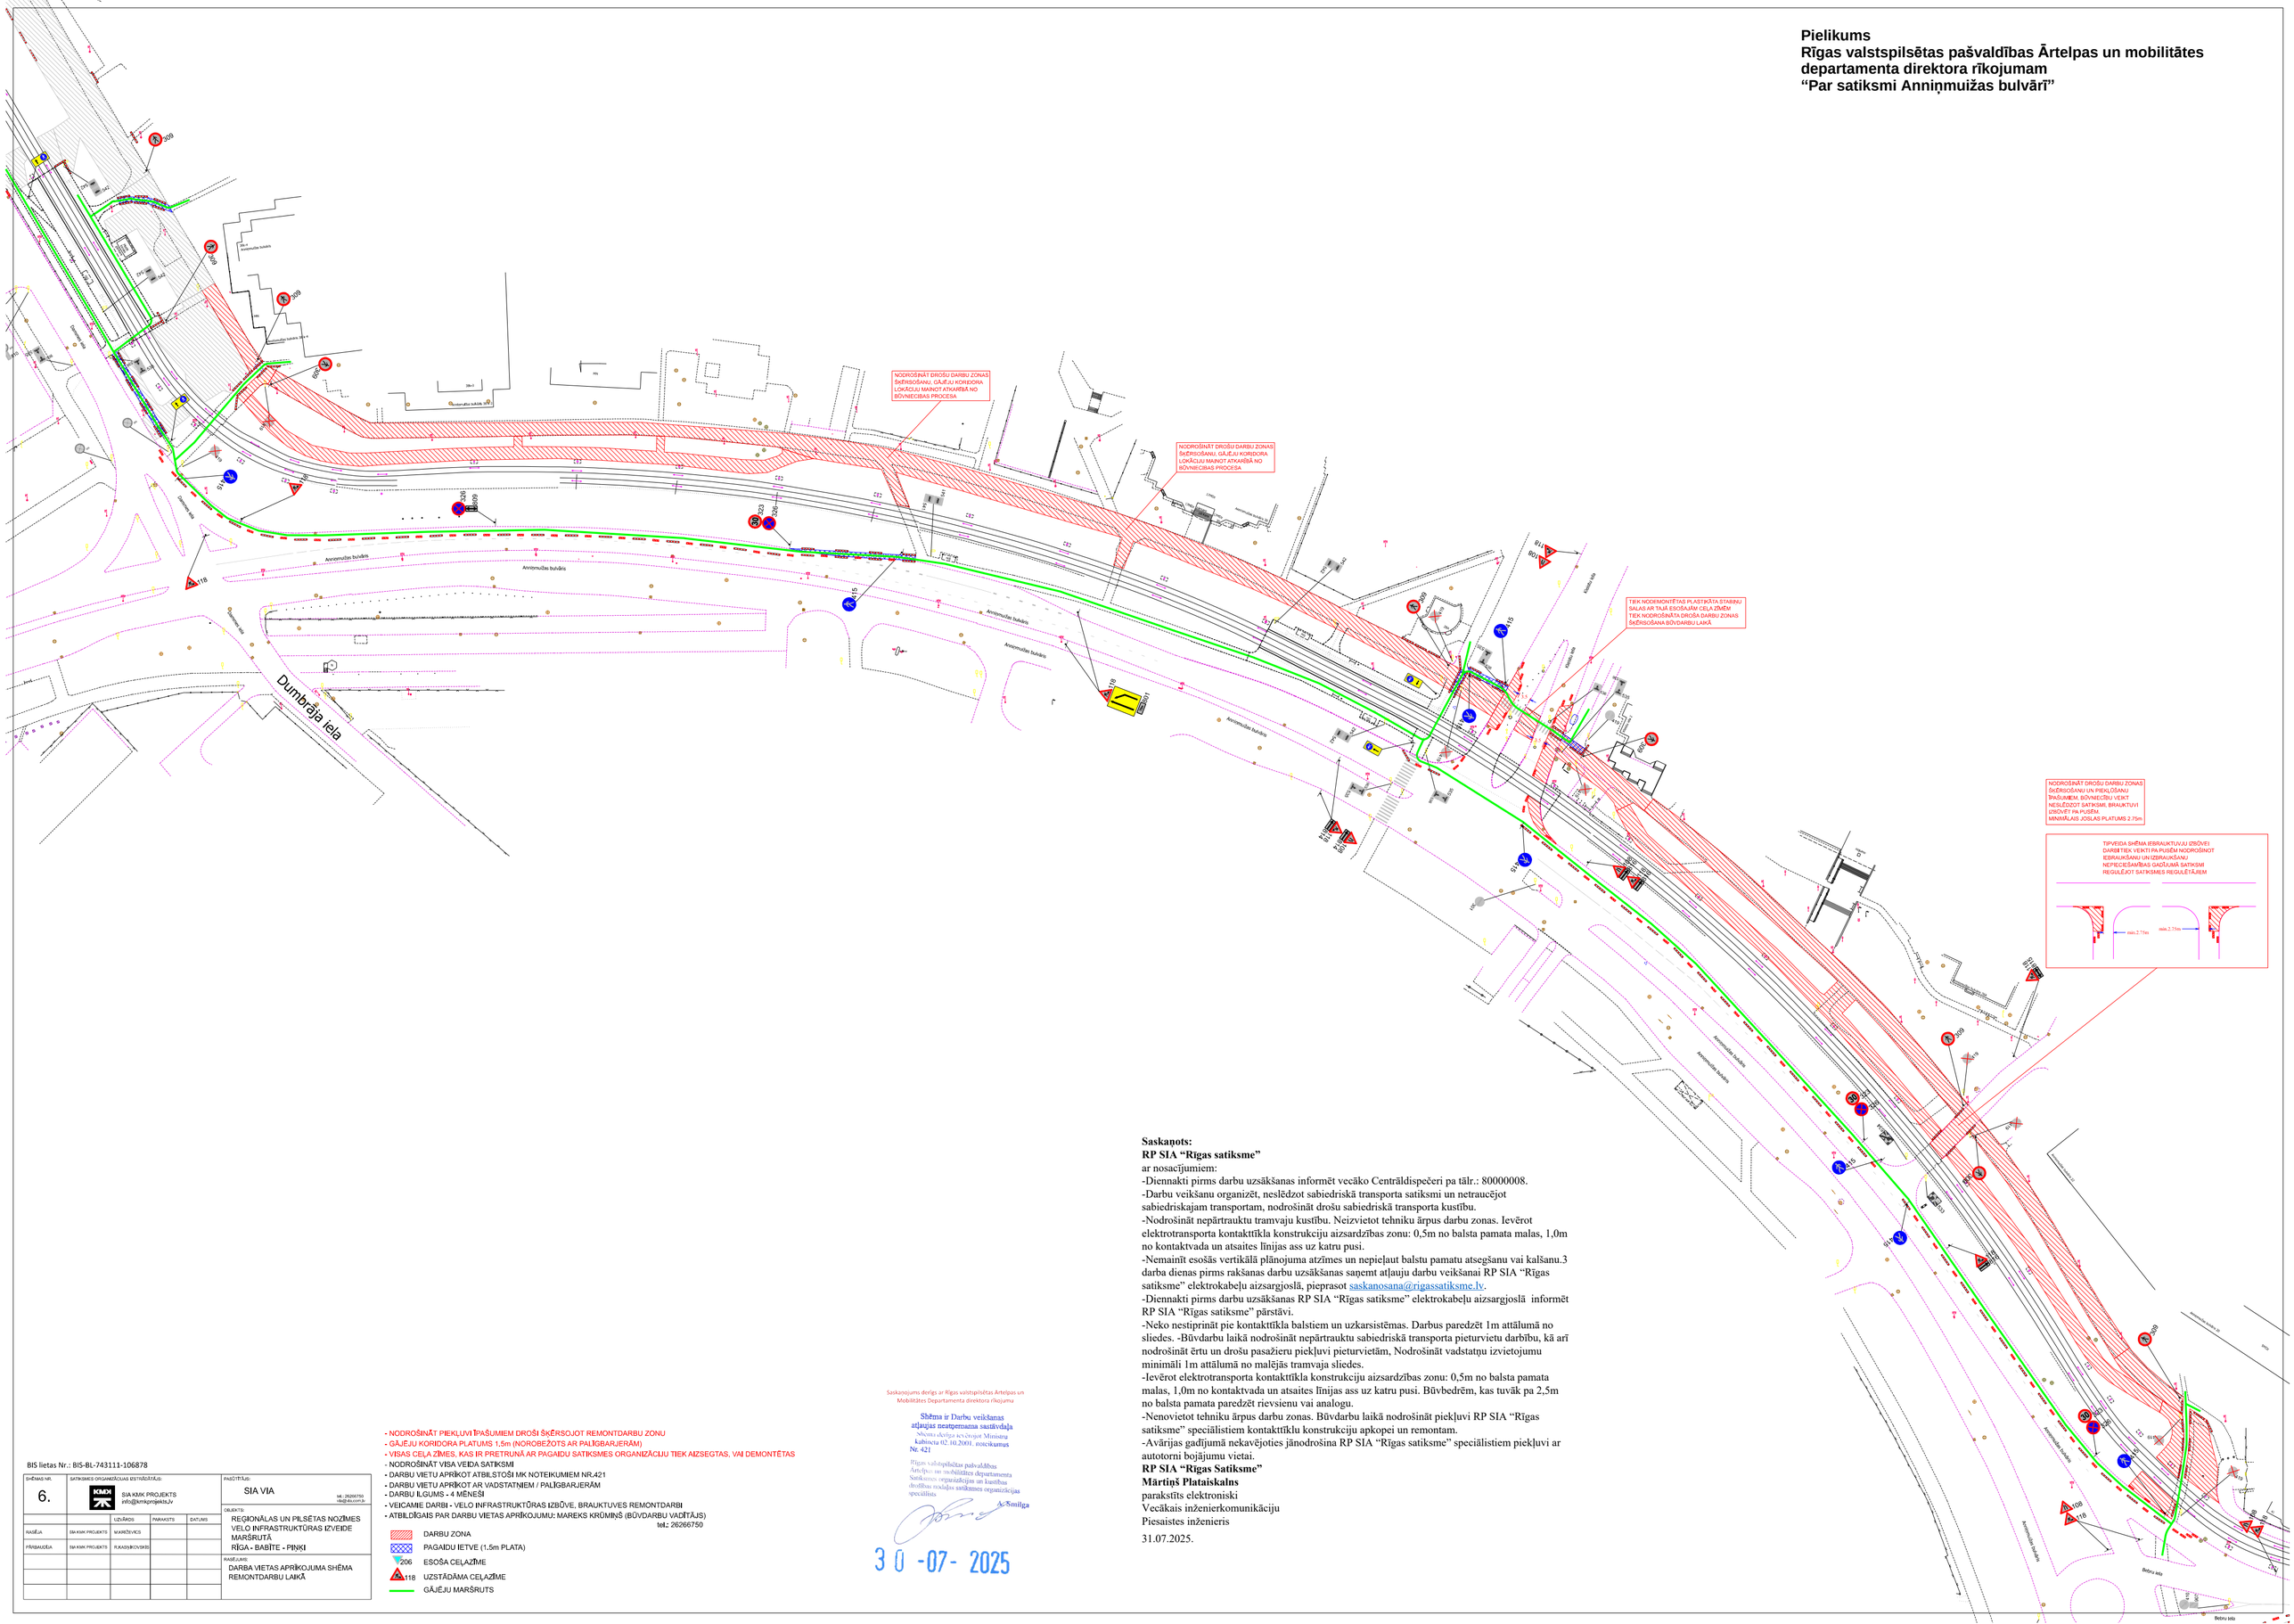
NODROŠINĀT DROŠU DARBU ZONAS ŠĶĒRSOŠANU, GĀJĒJU KORIDORA LOKĀCIJU MAINOT ATKARĪBĀ NO BŪVNIECĪBAS PROCESA
NODROŠINĀT DROŠU DARBU ZONAS ŠĶĒRSOŠANU, GĀJĒJU KORIDORA LOKĀCIJU MAINOT ATKARĪBĀ NO BŪVNIECĪBAS PROCESA
TIEK NODEMONTĒTAS PLASTIKĀTA STABINU ŠĀLAS AR TAJĀ ESOŠĀJĀM CEĻA ZĪMĒM TIEK NODROŠINĀTA DROŠA DARBU ZONAS ŠĶĒRSOŠANA BŪVDARBU LAIKĀ
NODROŠINĀT DROŠU DARBU ZONAS ŠĶĒRSOŠANU UN PIEKĻOŠANU ĪPAŠUMIEM, BŪVNIECĪBU VEIKT NESLĒDZOT SATIKSMI, BRAUKTUVI IZBŪVĒT PA PUSĒM MINIMĀLAIS JOSLAS PLATUMS 2.75m
TIPVEIDA SHĒMA IEBRAUKTUVJU IZBŪVEI DARBI TIEK VEIKTI PA PUSĒM NODROŠINOT IEBRAUKŠANU UN IZBRAUKŠANU NEPIECIEŠAMĪBAS GADĪJUMĀ SATIKSMI REGULĒJOT SATIKSMES REGULĒTĀJIEM
min.2.75m
min.2.75m
Anniņmuižas bulvāris
Dumbrāja iela
Dumbrāja iela
Dumbrāja iela
Krāsotāju iela
Krāsotāju iela
Krāsotāju