Pielikums
Rīgas valstspilsētas pašvaldības Ārtelpas un mobilitātes departamenta direktora rīkojumam
"Par satiksmi Augusta Deglava ielas paralēlās ielas un Ilūkstes ielas krustojumā"

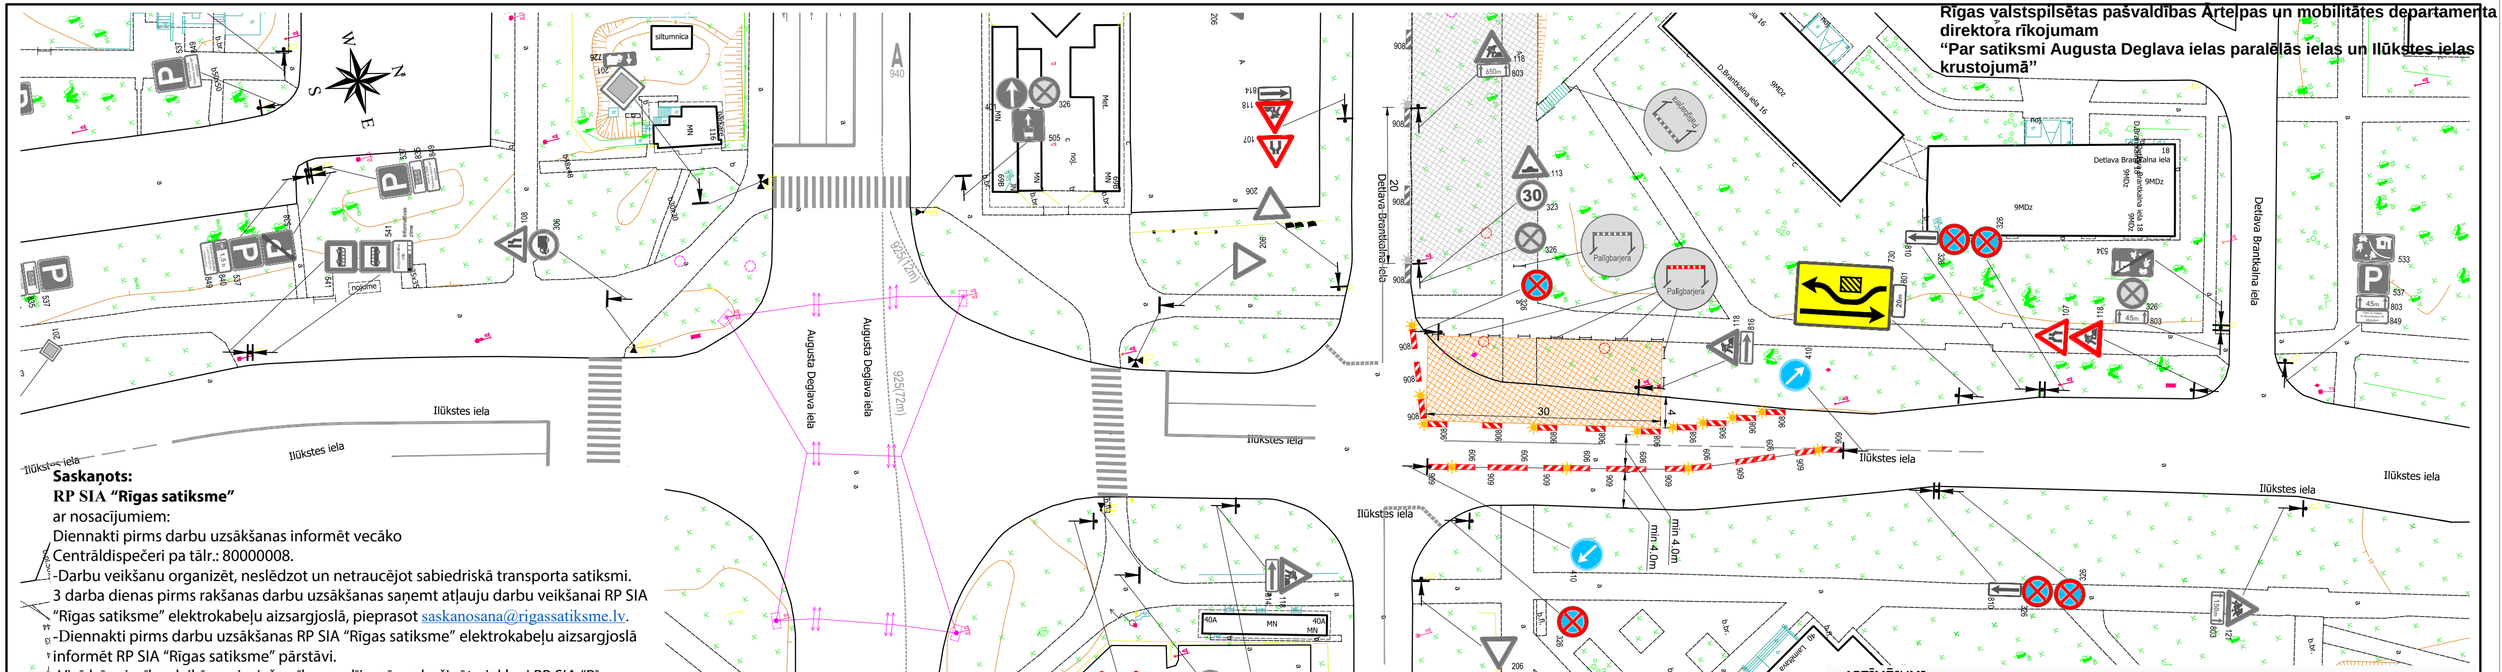

Saskaņots:
RP SIA "Rīgas satiksme"
ar nosacījumiem:
Diennakti pirms darbu uzsākšanas informēt vecāko
Centrāldispečeri pa tālr.: 80000008.
-Darbu veikšanu organizēt, neslēdzot un netraucējot sabiedriskā transporta satiksmi.
3 darba dienas pirms rakšanas darbu uzsākšanas saņemt atļauju darbu veikšanai RP SIA "Rīgas satiksme" elektrokabeļu aizsargjoslā, pieprasot saskanosana@rigassatiksme.lv.
-Diennakti pirms darbu uzsākšanas RP SIA "Rīgas satiksme" elektrokabeļu aizsargjoslā informēt RP SIA "Rīgas satiksme" pārstāvi.
-Visā būvniecības laikā nepieciešamības gadījumā nodrošināt piekļuvi RP SIA "Rīgas satiksme" kabelim.
RP SIA "Rīgas Satiksme"
Mārtiņš Plataiskalns
parakstīts elektroniski
Vecākais inženierkomunikāciju
piesaistes inženieris
12.12.2025.

PIEZĪMES

1. Ceļa aprīkojumu uzstādīt atbilstoši LVS 77 "Ceļa zīmes" un MK noteikumi Nr 421 "Noteikumi par darbavietu aprīkošanu uz ceļiem" prasībām.
2. Darbus veic: SIA "TILTS", reģ. Nr. 50103005351, Spilves iela 18, Rīga, LV 1055

Atbildīgais bīvdarbu vadītājs: Ingus Pētersons, sertifikāts Nr. 4-01886 ,tel. +371 67467919

Shēmas darbības laiks - atbilstoši būvdarbu kalendārajam grafikam.

4. Mainot ceļa darbu vietas robežas, nodrošināt aprīkojuma atbilstošu izvietojumu.
5. Darba vietas aprīkojuma shēmas sastādīšana un saskaņošana nav nepieciešama, veicot darbus, kuru dēļ satiksme jāierobežo ne ilgāk par stundu (MK Nr. 421 punkts 17.2.).
6. Darbu veicējam ir tiesības regulēt satiksmi darbu veikšanas laikā, ja rodas neparedzēti apstākļi, kurus ar darba vietas aprīkojuma shēmā esošajiem tehniskajiem līdzekļiem nav iespējams nekavējoties novērst (MK Nr. 421 punkts 20).
7. Darbu veicējam SIA "TILTS" jāveic pasākumi gājēju drošībai objekta zonā.
8. Nodrošināt iedzīvotāju un operatīvā transporta piekļūšanu slēgtā posma objektiem.
9. Esošās ceļa zīmes, kas ir pretrunā ar shēmu, aizsegt.

APZĪMĒJUMI

- Ceļa darbu vieta.
- Pagaidu ceļa zīmes uzstādīšanas vieta un Nr.
- Esošas ceļa zīmes uzstādīšanas vieta un Nr.
- Šķērsnorobežojums: vienpusīgie vadstatņi; maksimāli 2 m attālumā cits no cita, slīpumā 1:3 pret brauktuves malu .
- Garennorobežojums: divpusīgie vadstatņi Nr. 908/909; maksimāli 10m attālumā cits no cita,tumšā diennakts laikā vienpusīga signālluguns uz katra otrā vadstatņa.
- Palīgbarjeras vai signāllentes gājēju norobežošanai
- Gājēju iespējamais ceļš

Saskaņojums derīgs ar Rīgas valstspilsētas Ārtelpas un Mobilitātes Departamenta direktora rīkojumu
Shēma ir Darbu veikšanas atļaujas neatņemama sastāvdaļa
(Noteiktā darbiem ar Ceļiem Ministru kabineta 02.10.2001. noteikumus Nr. 421)
Rīgas valstspilsētas pašvaldības Ārtelpas un mobilitātes departamenta Satiksmes organizācijas un kustības drošības rodaļas amatpersona organizācijas uzpraksliāta
17 - 12 - 2025
Ac/Smiļga

Izm	Lapa	Dokum. Nr.	Paraksts	Dat.
Projektētājs		D. Kerno		29.08
T. kontr.				
N. kontr.				
Saskaņots				
Saskaņots				

Satiksmes organizācija

Rīga, Augusta Deglava iela
(Augusta Deglava un Ilūkstes ielu krustojums)

Shēma Nr.76

Sabiedrība ar ierobežotu atbildību
"TILTS"

Mērogs : **1 : 500**

Lapa : 1 Lapas : 1

Saava-LV
(Būvkomersanta reģistrācijas)
Nr. 3620-R