


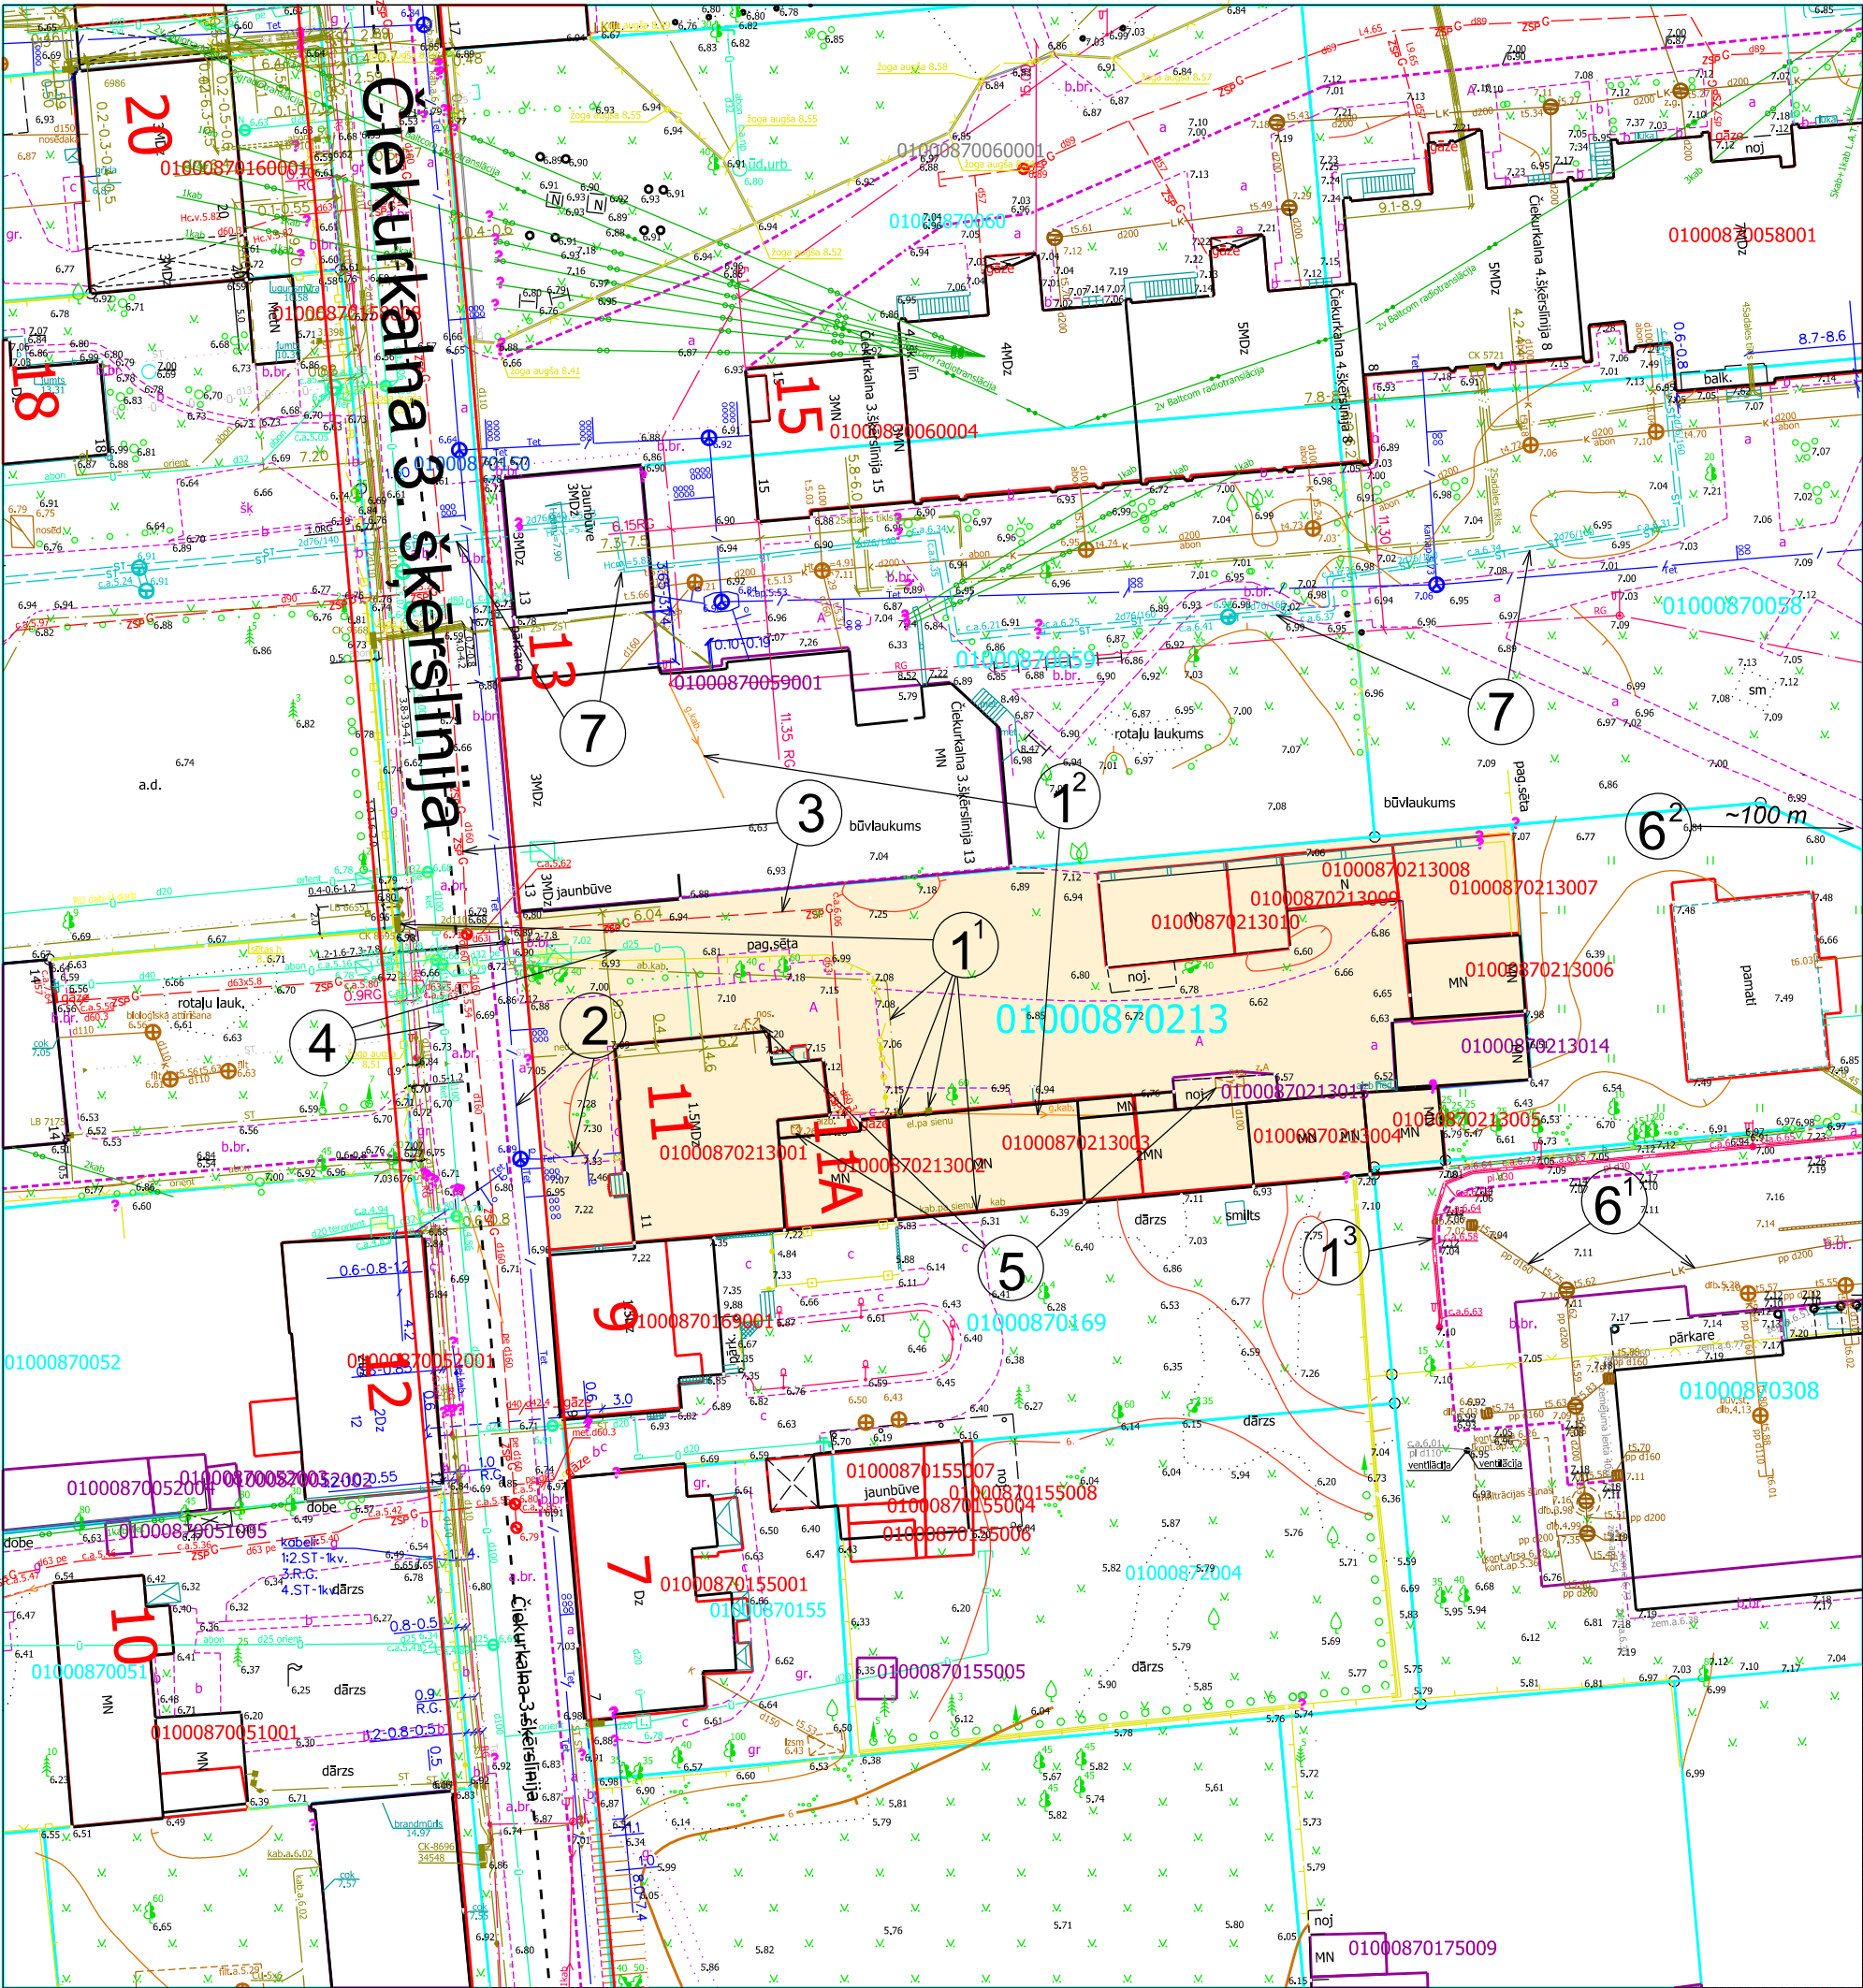

Zemesgabalā ar KA 0100 087 0213 un tam tuvākajā apkārtnē pieejamie inženiertīkli:

1. Elektroapgāde

2. Elektroniskie sakaru tīkli

3. Gāze

4. Ūdensapgādes tīkli

5. Sadržīves kanalizācija

6. Lietus kanalizācija

7. Siltumtīkli
- Zemesgabalā atrodas elektrisko tīklu zemsprieguma kabelis, uzskaites sadales skapji ar pieslēgumu elektrisko tīklu sadales iekārtai CK8695 Čiekurkalna 3.šķērslnijā (1¹)

- Zemesgabalā un blakus zemesgabalā ar KA 0100 087 0059 atrodas zemsprieguma gaisvadu elektrolīnija (1¹)

- Blakus zemesgabalā ar KA 0100 087 0308 atrodas apgaismes kabelis (1³)

- Zemesgabalā atrodas SIA "Tet" elektronisko sakaru kabeļu kanalizācija ar pieslēgumu Čiekurkalna 3.šķērslnijā

- Zemesgabalā atrodas pazemes zemspiediena gāzes vads ar pieslēgumu gāzes vadam Čiekurkalna 3.šķērslnijā

- Zemesgabalā izbūvēts ūdensvads d25 ar pieslēgumu centralizētajam ūdensvadam d100 Čiekurkalna 3.šķērslnijā

- Zemesgabalā atrodas sadzīves kanalizācijas skatakas (lūkas) (5)

- Čiekurkalna 3.šķērslnijā sadzīves kanalizācijas vads nav izbūvēts


- Blakus zemesgabalā ar KA 0100 087 0308 atrodas lietus kanalizācijas pašteses cauruļvadi d160 un d200 (6¹)

- Čiekurkalna 4.šķērslnijā ~100 m attālumā atrodas lietus kanalizācijas pašteses cauruļvads d300 (6²)

- Čiekurkalna 3.šķērslnijā ~35 m attālumā un blakus zemesgabalos ar KA 0100 087 0059 un 0100 087 0058 atrodas centralizēta pazemes siltumtrase

APZĪMĒJUMI:
NĪVKIS reģistrētās uzmērīto zemes vienību robežas
NĪVKIS reģistrētās projektēto zemes vienību robežas
lelas sarkanā līnija
KA Kadastra apzīmējums

Pieslēgšanās iespējas inženiertīklu sistēmām ar to turētājiem nav skatotas.
Informācijai par pieslēgumu ierīkošanu centralizētajām inženiertīklu sistēmām jāpieprasa tehnikie noteikumi tīklu turētājiem.

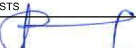		RĪGAS VALSTSPILSĒTAS PAŠVALDĪBAS ĪPAŠUMA DEPARTAMENTA NEKUSTAMĀ ĪPAŠUMA PĀRVALDE		INFORMĀCIJA PAR INŽENIERTĪKLIEM zemesgabalam Čiekurkalna 3.šķērslnijā 11, Rīgā			
Riharda Vāgnera iela 5, Rīga, LV-1050, tālrunis 67026382, e-pasts: dnip@riga.lv , www.id.lv							
AMATS	UZVārds	PARAKSTS	DATUMS	GRUPA	GRUNTS	MĒROGS	LAPA NR.
ZEMESĪPTOŠANAS UN ĪPAŠUMA SAGATAVOŠANAS NODAĻAS ĪPAŠUMA ATSAUKŠANAS UN PRIVATIZĀCIJAS SAGATAVOŠANAS SEKTORA VADITĀJA	A.REBAINE		30.01.2025.	087	0213	1:500	1/1