
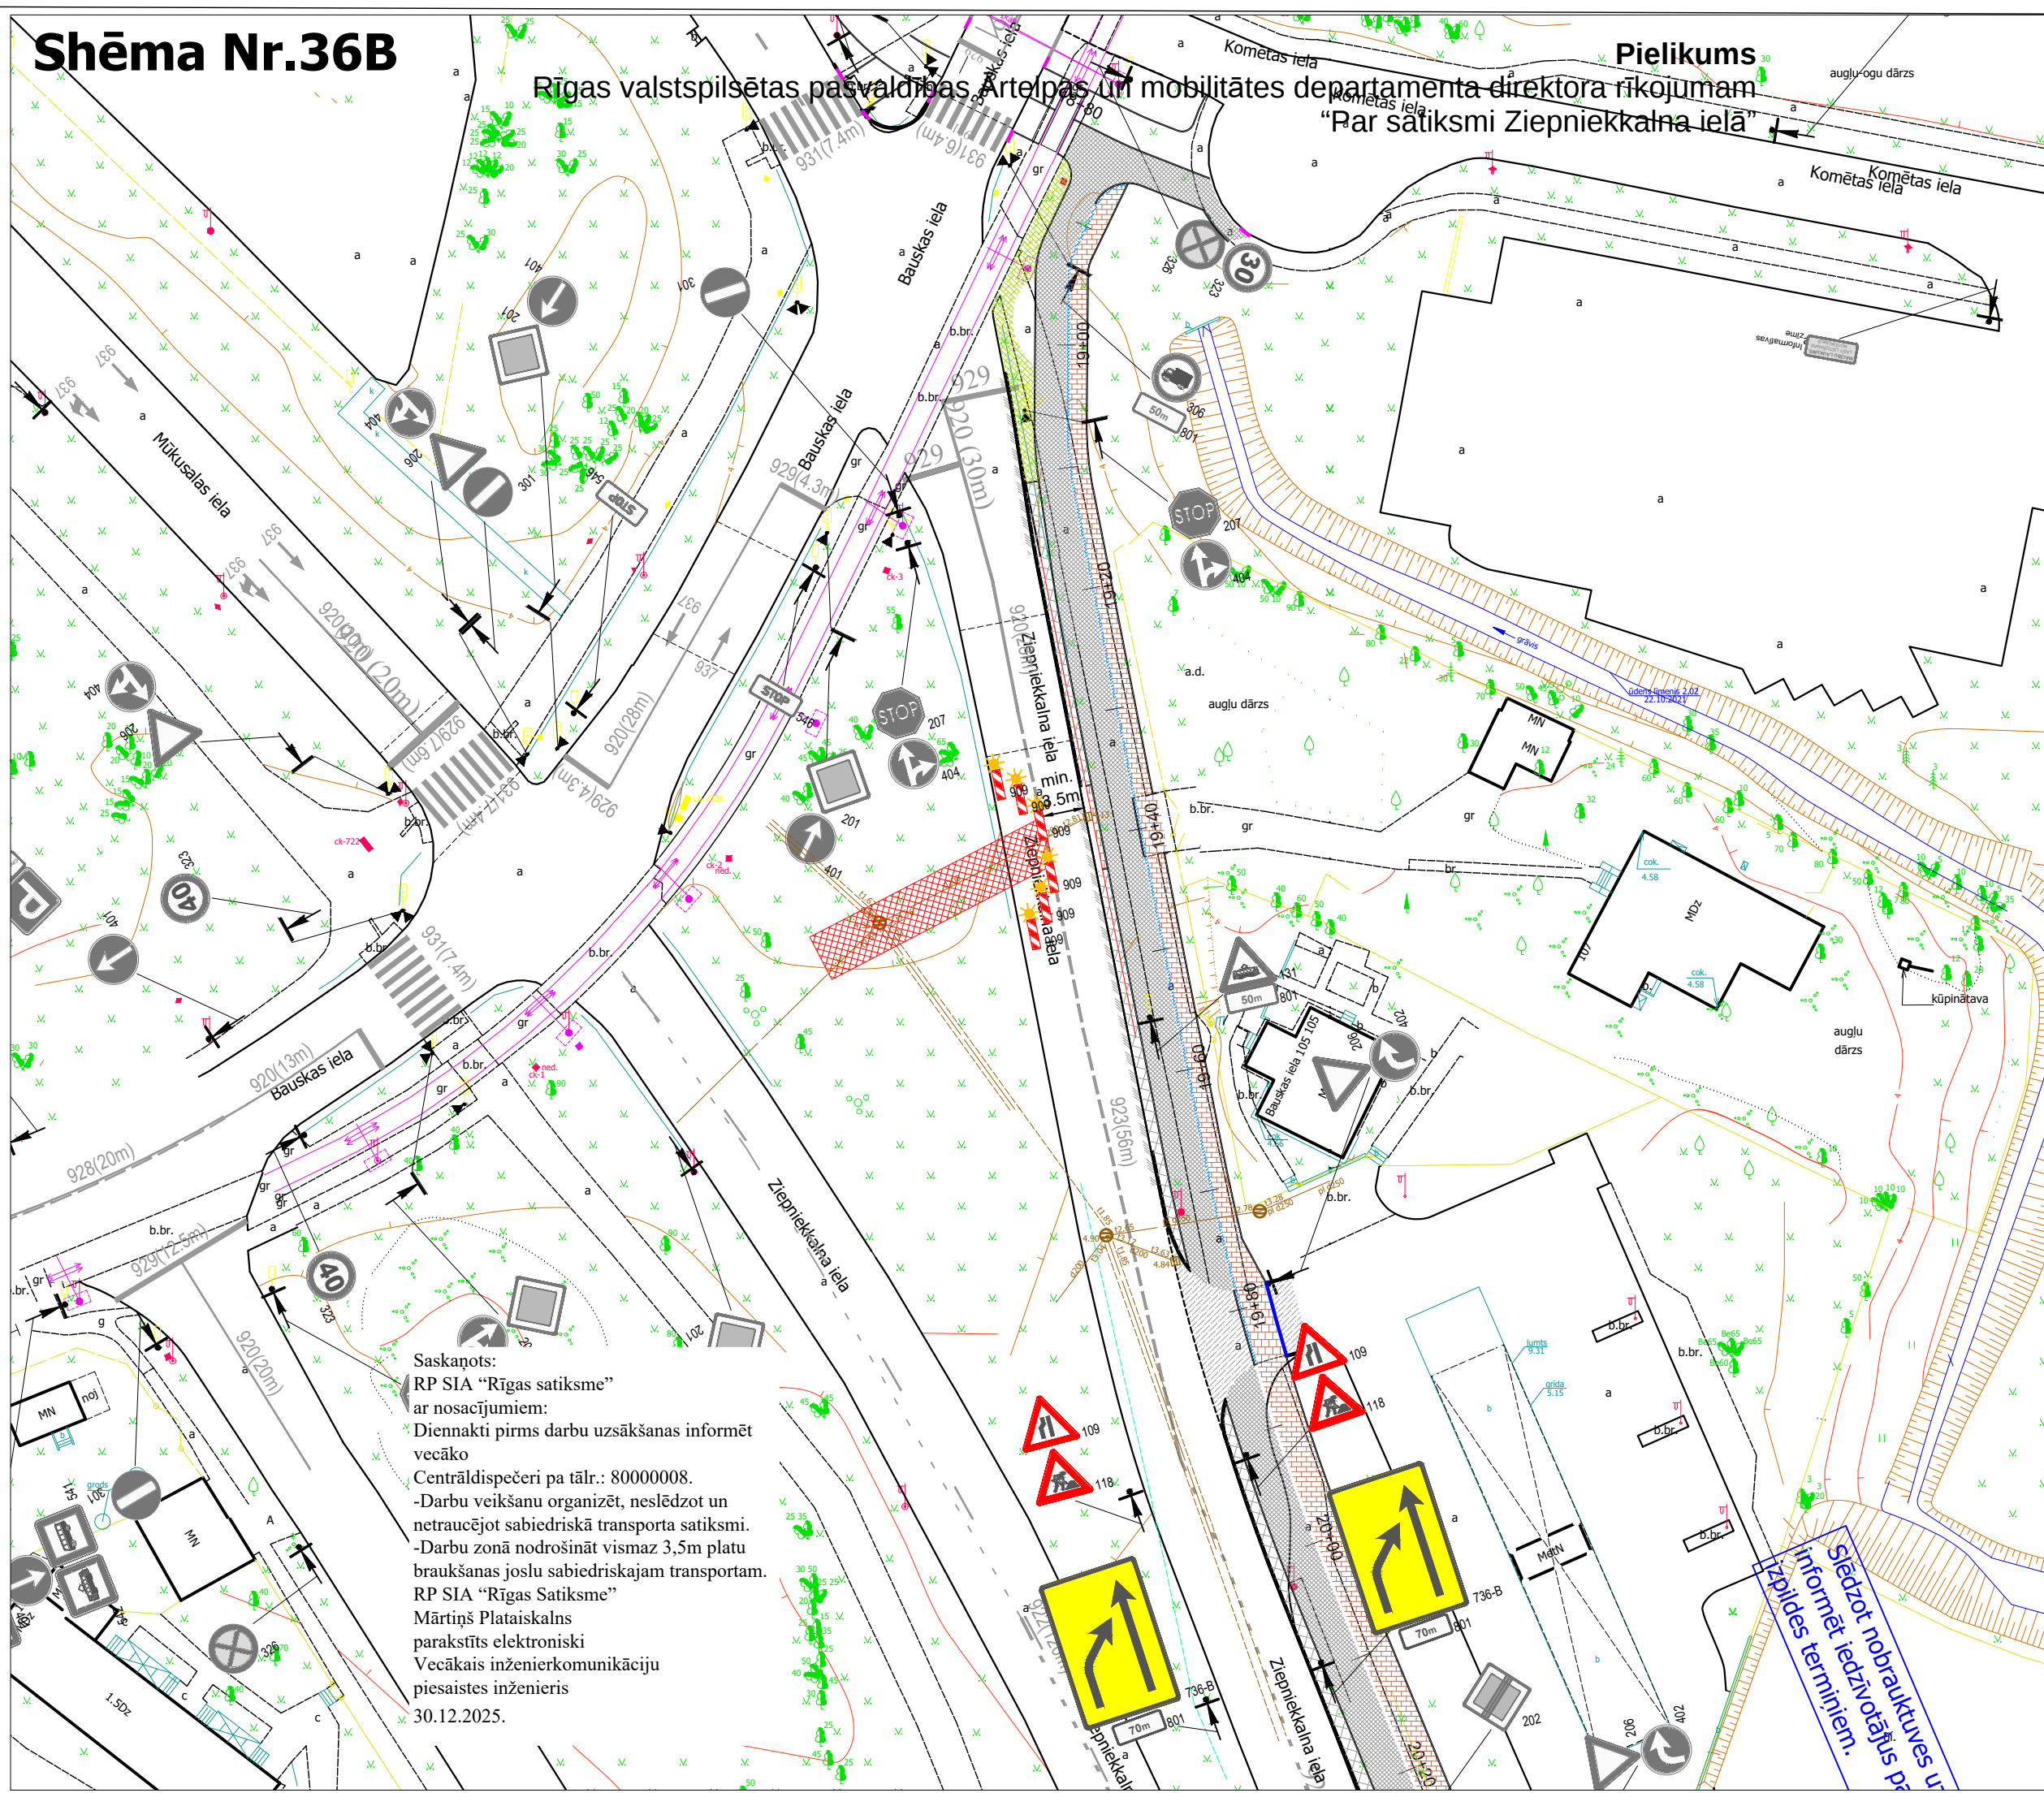


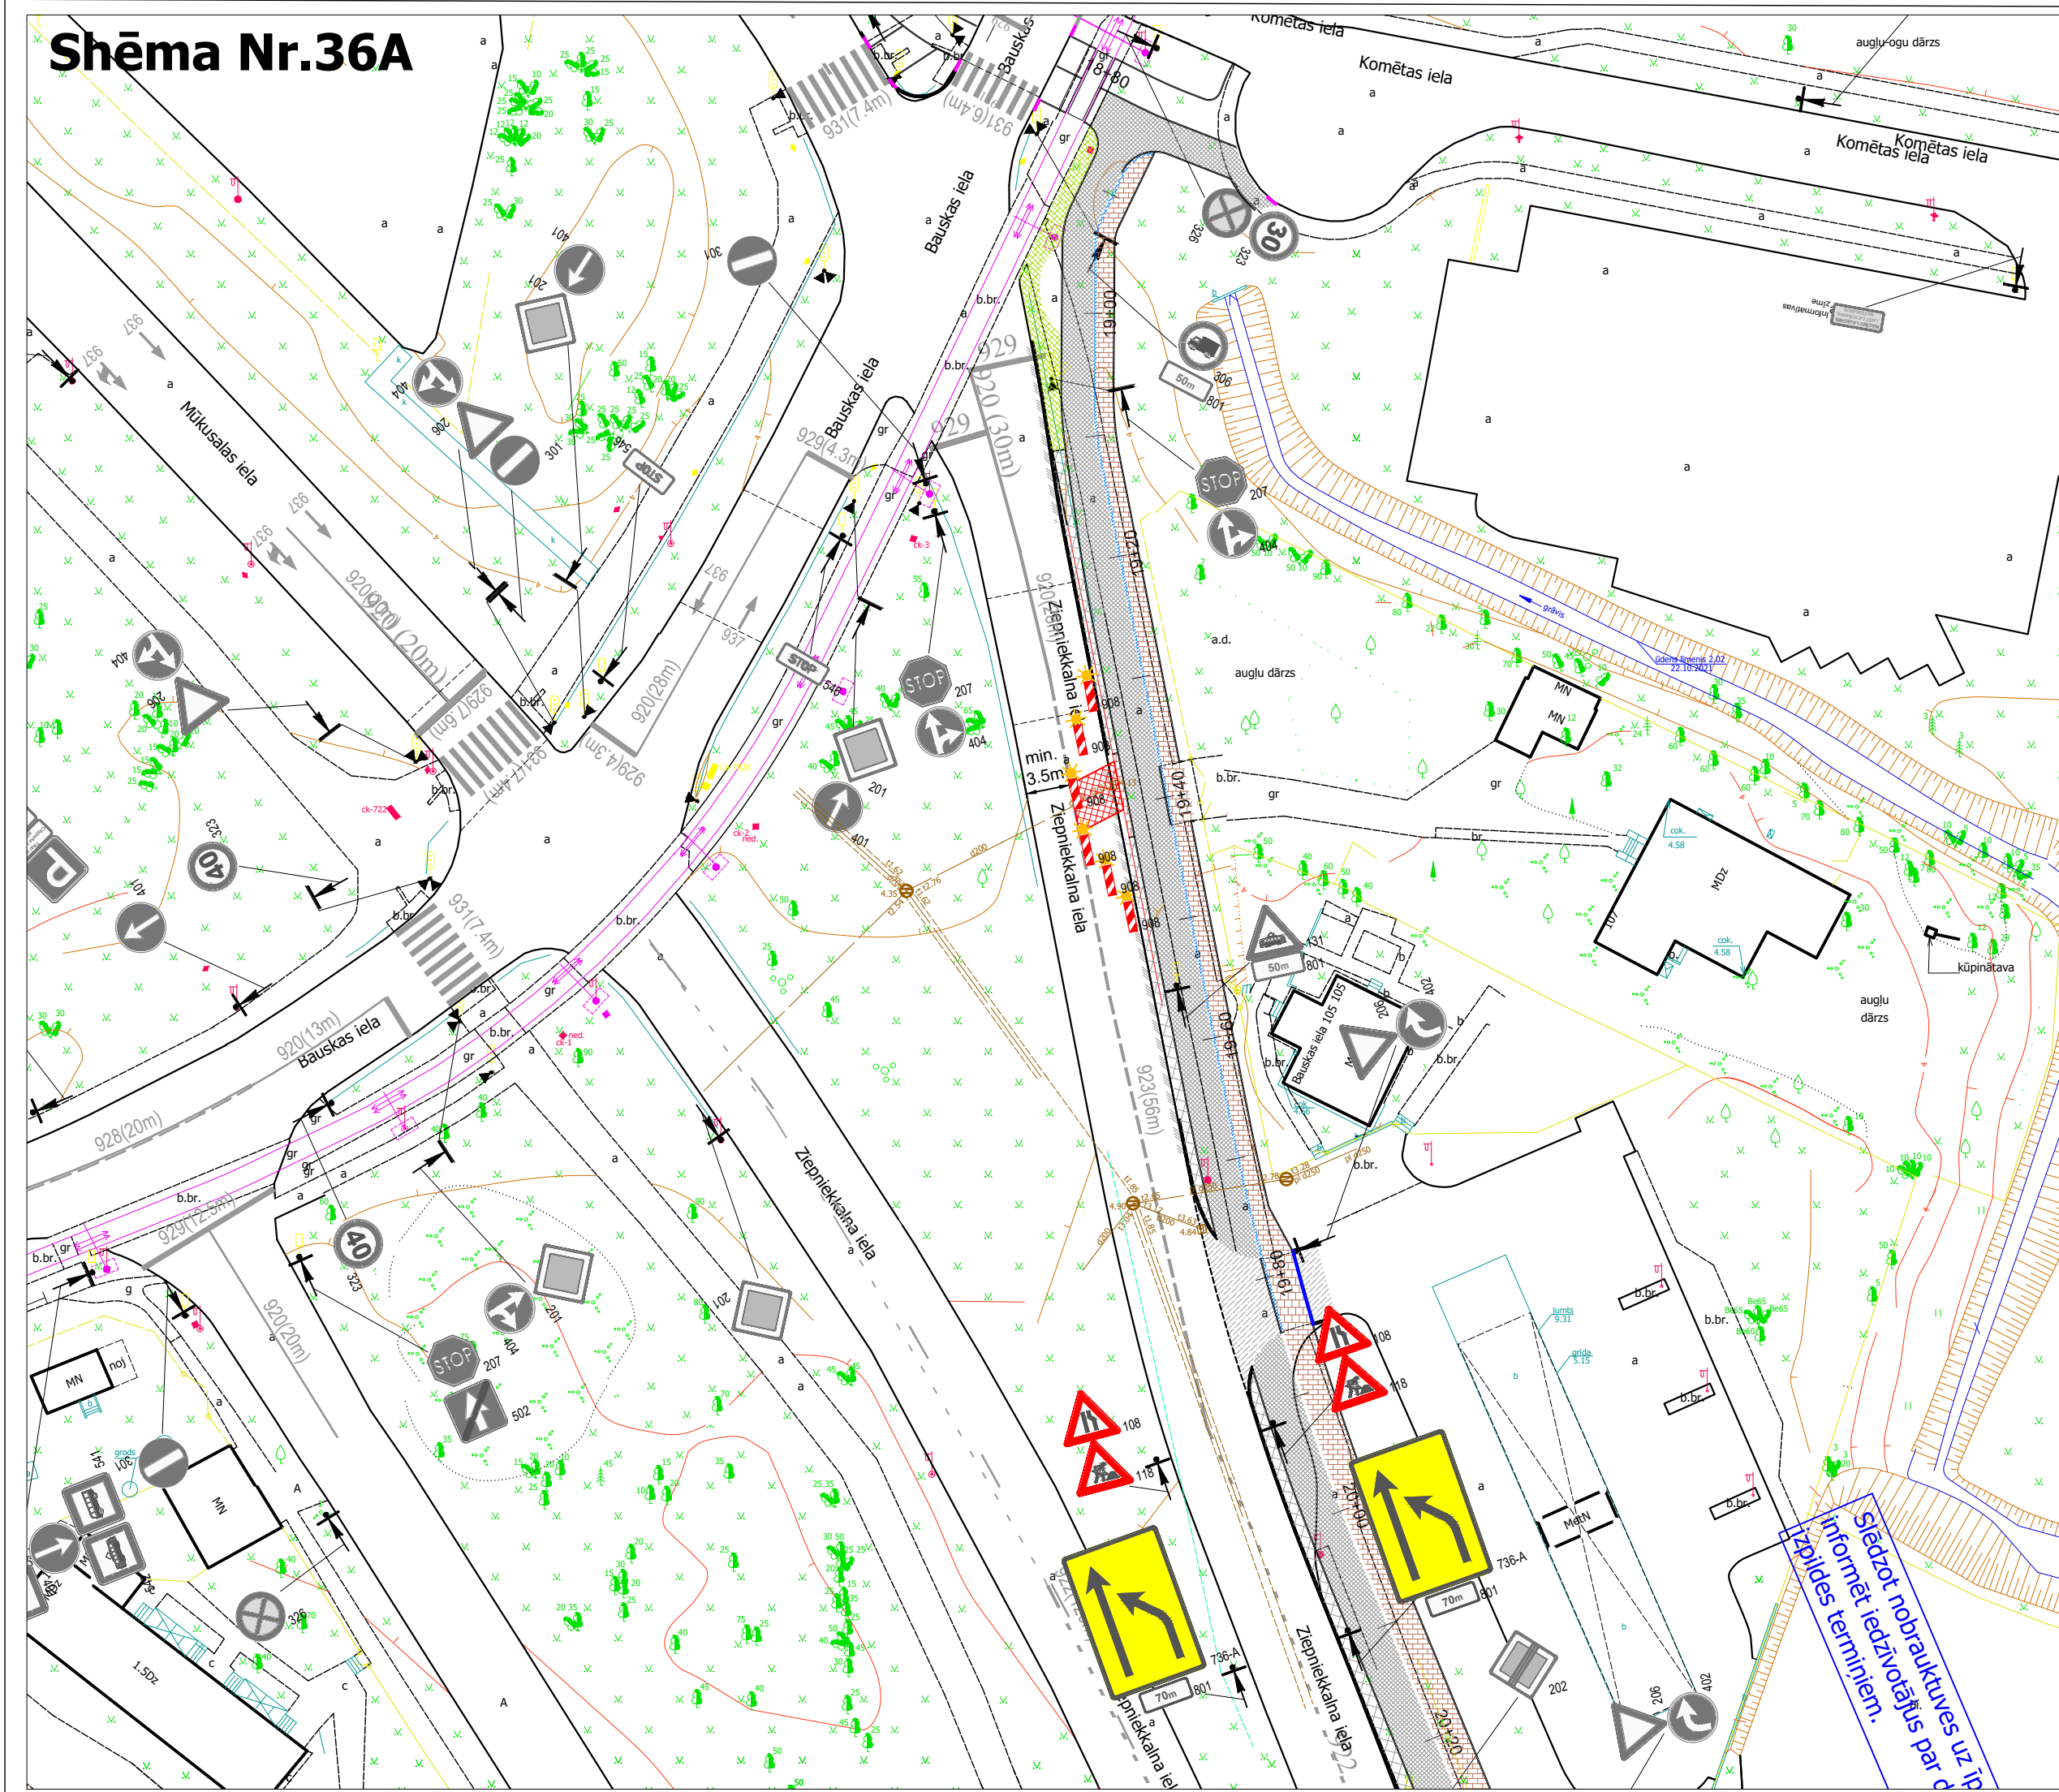

- PIEZĪMES**
- Ceļa aprikojumu uzstādīt atbilstoši LVS 77 "Ceļa zīmes" un MK noteikumi Nr. 421 "Noteikumi par darbviētu aprikošanu uz ceļiem" prasībām.
 - Darbus veic: SIA "TILTS", reģ. Nr. 50103005351, Spilves iela 18, Rīga, LV 1055
Atbildīgais būvdarbu vadītājs: Aigars Asarītis +371 2832421. Būvniecības laiks : no 16.05.2025 līdz 30.06.2026.
Shēmas darbības laiks - atbilstoši būvdarbu kalendārajam grafikam.
 - Mainot ceļa darbu vietas robežas, nodrošināt aprikojuma atbilstošu izvietojumu.
 - Darba vietas aprikojuma shēmas sastādīšana un saskaņošana nav nepieciešama, veicot darbus, kuru dēļ satiksme jāierobežo ne ilgāk par stundu (MK Nr. 421 punkts 17.2.).
 - Darbu veicējam ir tiesības regulēt satiksmi darbu veikšanas laikā, ja rodas neparedzēti apstākļi, kurus ar darba vietas aprikojuma shēmā esošajiem tehniskajiem līdzekļiem nav iespējams nekavējoties novērst (MK Nr. 421 punkts 20).
 - Darbu veicējam SIA "TILTS" jāveic pasākumi gājēju drošībai objekta zonā.
 - Nodrošināt iedzīvotāju un operatīvā transporta piekļūšanu slēgtā posma objektiem.
 - Esošās ceļa zīmes, kas ir pretrunā ar shēmu, aizsegt.

- APZĪMĒJUMI**
- Ceļa darbu vieta.
 - Pagaidu ceļa zīmes uzstādīšanas vieta un Nr.
 - Esošās ceļa zīmes uzstādīšanas vieta un Nr.
 - Šķērsnorobežojums sākumā: vienpusīgie vadstātņi; maksimāli 2 m attālumā cits no cita, slīpumā 1:3 pret brauktuves malu Vismaz trīs vienpusīgas signālugunis.
 - Šķērsnorobežojums beigās: Barjera vai vienpusīgie vadstātņi; maksimāli 2 m attālumā cits no cita, slīpumā 1:3 pret brauktuves malu. Vismaz trīs vienpusīgas signālugunis.
 - Garennorobežojums: vienpusīgi vadstātņi Nr. 908/909; maksimāli 10m attālumā cits no cita, tumšā diennaktī laikā vienpusīga signālugunis uz katru otru vadstātņa.
 - Palīgbarjeras, signāllentes gājēju norobežošanai vai mobilaiz žogs
 - Gājēju iespējamaiz ceļš

Saskaņojums darbu ar Rīgas valstspilsētas Artilērijas un mobilitātes departamenta direktora rīkojuma
Shēma ir Darbu veikšanas
atļaujas neņemamais sastāvdaļa
Shēma darbu veicējam
kabineta 02.10.2001. noteikumos
Nr. 421
Rīgas valstspilsētas pašvaldības
Artilērijas un mobilitātes departamenta
Satiksmes organizācijas un kaitības
drošības nodalys satiksmes organizācijas
speciālists
A.Smitiga
29-12-2025

Shēma Nr.36

Saava-LV SIA "Saava-LV", Alises iela 2, Rīga LV 1046 Vien.reģ.Nr.40103129768, Pārval.Nr.LV 40103129768 Tālrunis: 7312227, 7613303, Fakss: 7311550 Būvkomersanta reģistrācijas Nr.3620-R				Pasūtītājs SIA"TILTS" Spilves iela 18, Rīga, LV 1055,Latvija			
Objekts Reģionālās un pilsētas nozīmes velo infrastruktūras izveide maršrutā Rīga-Kekava				Stadija	Marka	Lapas Nr.	
				TP	GT	1	
Sastādīja	Dzintars Kerno	29.12.2025		Ceļu satiksmes organizēšanas tehnisko līdzekļu uzstādīšanas shēma Mērogs: bez mēroga			
	mob. 26495814						
	dzintars.kerno@gmail.com						