


Pielikums
Rīgas valstspilsētas pašvaldības Ārtelpas un mobilitātes departamenta
direktora rīkojumam "Par satiksmi Riharda Vāgnera ielā"


PIEŅEMTIE DVP-DAĻAS APZĪMĒJUMI

	Esoša apbūve
	Parbūvejams ekas daļa
	Pagaidu būvlaukuma nozogojums
	Pagaidu nozogojums ar jumtīņu- gājēju tunelis
	Vārti
	Būvautotransporta kustības virziens būvniecības laikā
	Trešo personu kustības virziens būvniecības laikā
	Trešo personu transporta kustības virziens būvniecības laikā
	Būvniecības transporta kustība ar masu > 5t
	Būvniecības transporta kustība ar masu < 5t
	Pagaidu ceļa zīme

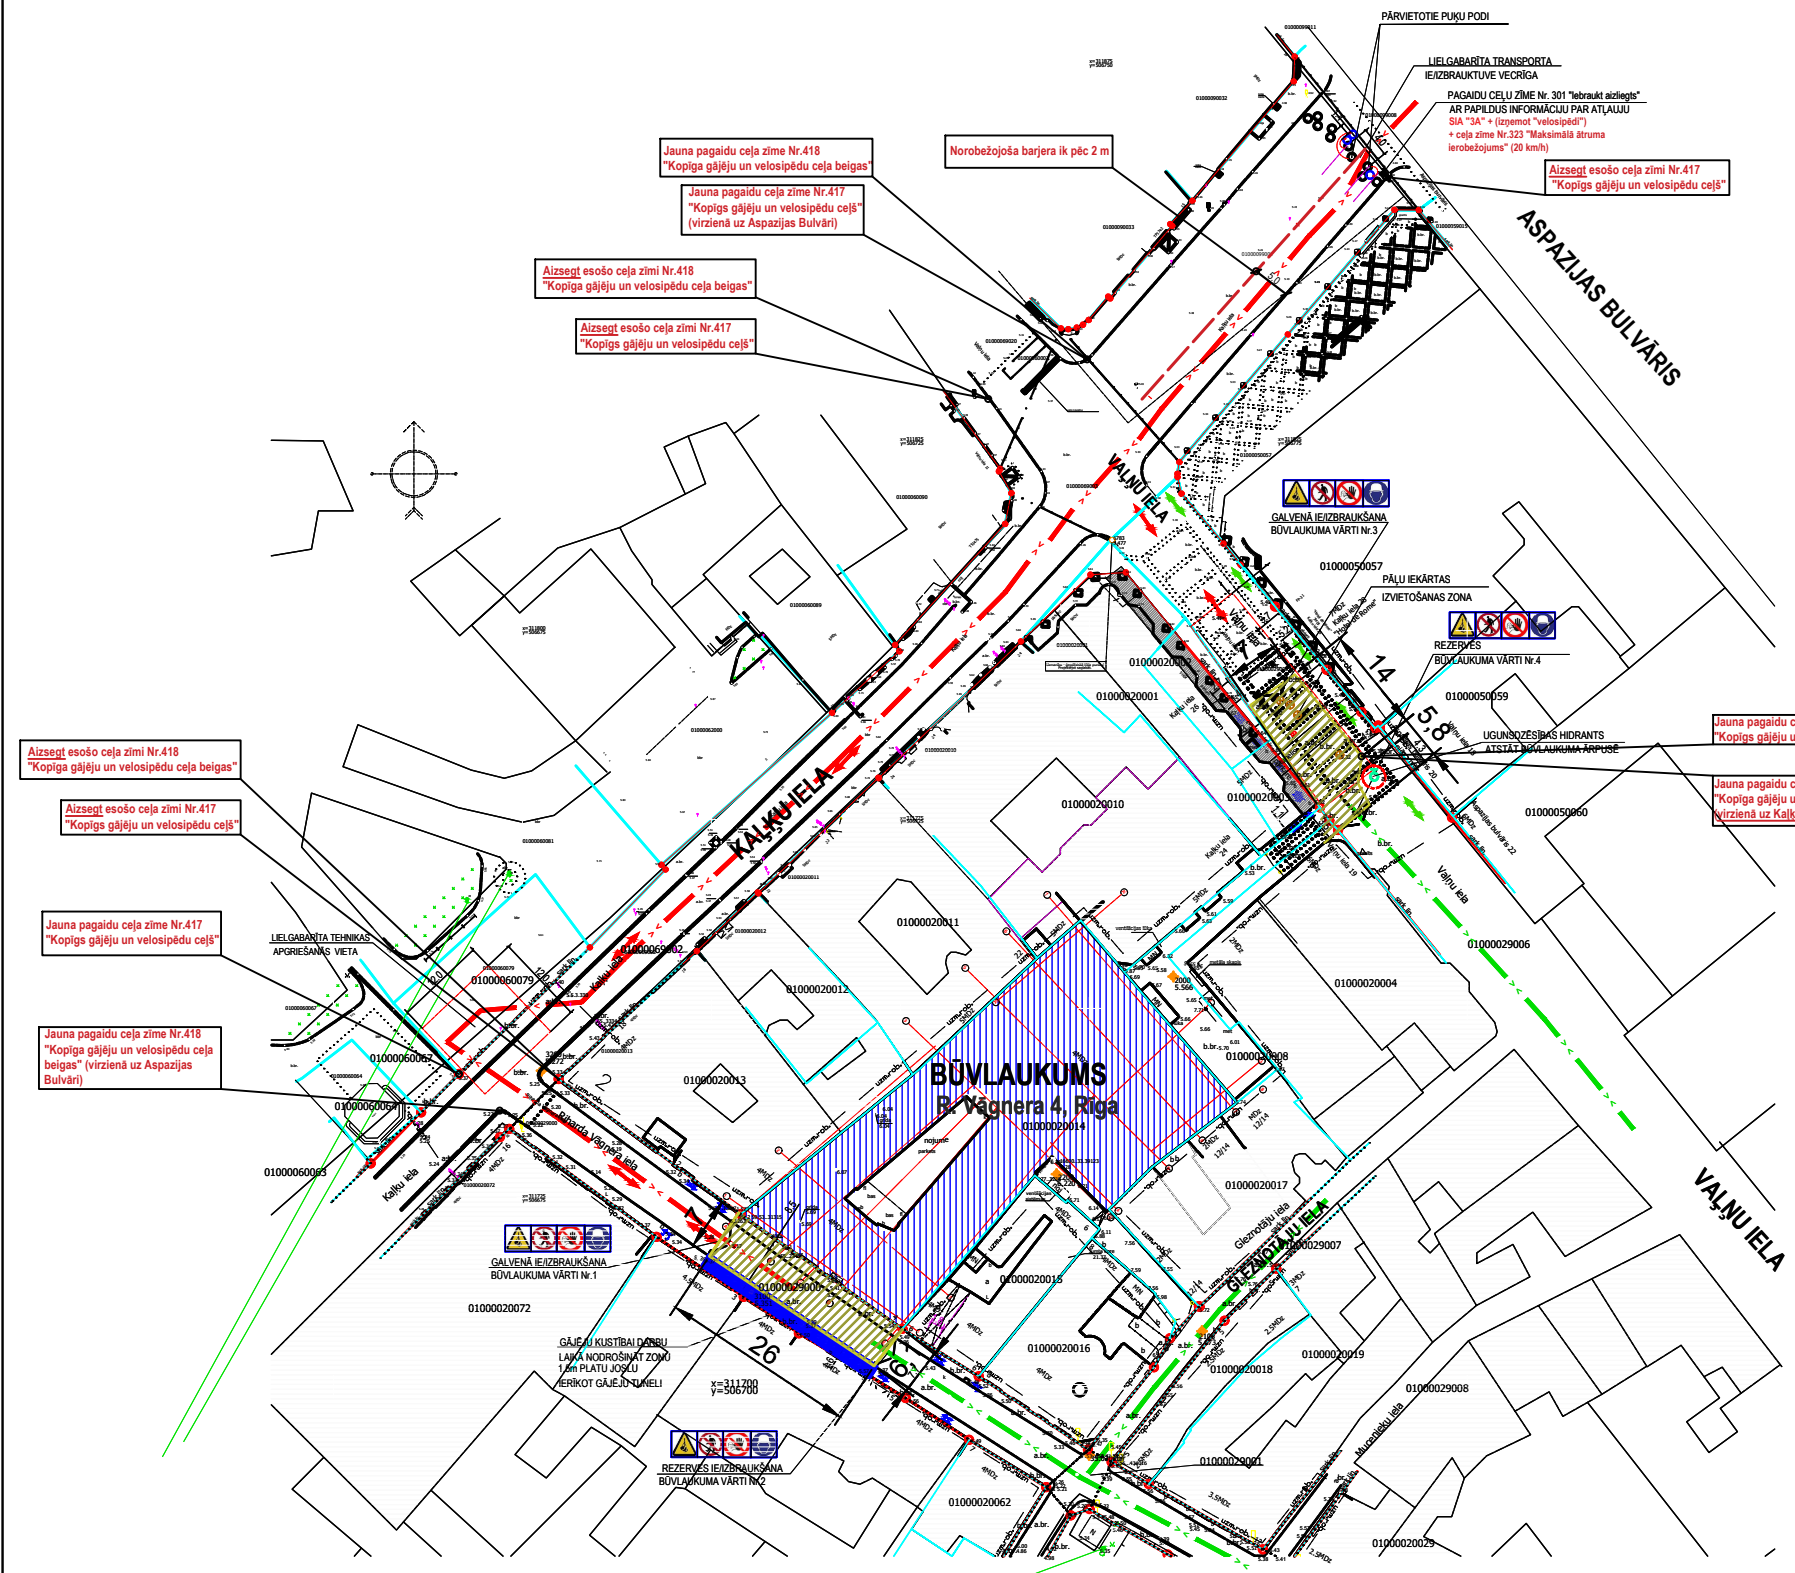

Saskaņojums derīgs ar Rīgas valstspilsētas Ārtelpas un Mobilitātes Departamenta direktora rīkojumu
 Shēma ir Darbu veikšanas atļaujas neatņemama sastāvdaļa
 Shēma derīga ievērojot Ministru kabineta 02.10.2001. noteikumus Nr. 421
 Rīgas valstspilsētas pašvaldības Ārtelpas un mobilitātes departamenta Satiksmes organizācijas un kustības drošības nodaļas satiksmes organizācijas speciālists
 A. Smilga

(Handwritten signature)
8-01-2026

OBJEKTS: VĀGNERA TEĀTRA ĒKAS PĀRBŪVE Vāgnera iela 4, RĪGA	
BŪVNICĪBAS IEROSINĀTĀJS:  RIHARDA VĀGNERA BIEDRĪBA	
BŪVDARBU VEICĒJS ĢENERĀLUZNĒMĒJS PILNSABIEDRĪBA "SBSC" Dzimuma iela 37-15, Rīga, LV-1010 reģ.Nr.40203245609 sc@skontoconstruction.lv www.skontoconstruction.lv	
BŪVPROJEKTA DAĻA: DVP / DARBU VEIKŠANAS PROJEKTS	
PROJEKTĀ IETVERTĀS DAĻAS: BŪVLAUKUMA ORGANIZĒŠANA UN BŪVDARBU VEIKŠANA	
DVP DAĻAS IZSTRĀDĀTĀJS: PILNSABIEDRĪBA "SBSC"	
RASĒJUMS: BŪVLAUKUMA KUSTĪBAS SHĒMA	
RASĒJUMA Nr. DVP-08	REVĪZIJA
IZSTRĀDĀTĀJS: V.Terentjevs paraksts	ARHĪVA Nr.
APSTIPRINĀJA: paraksts	DATUMS 07.05.2024.