


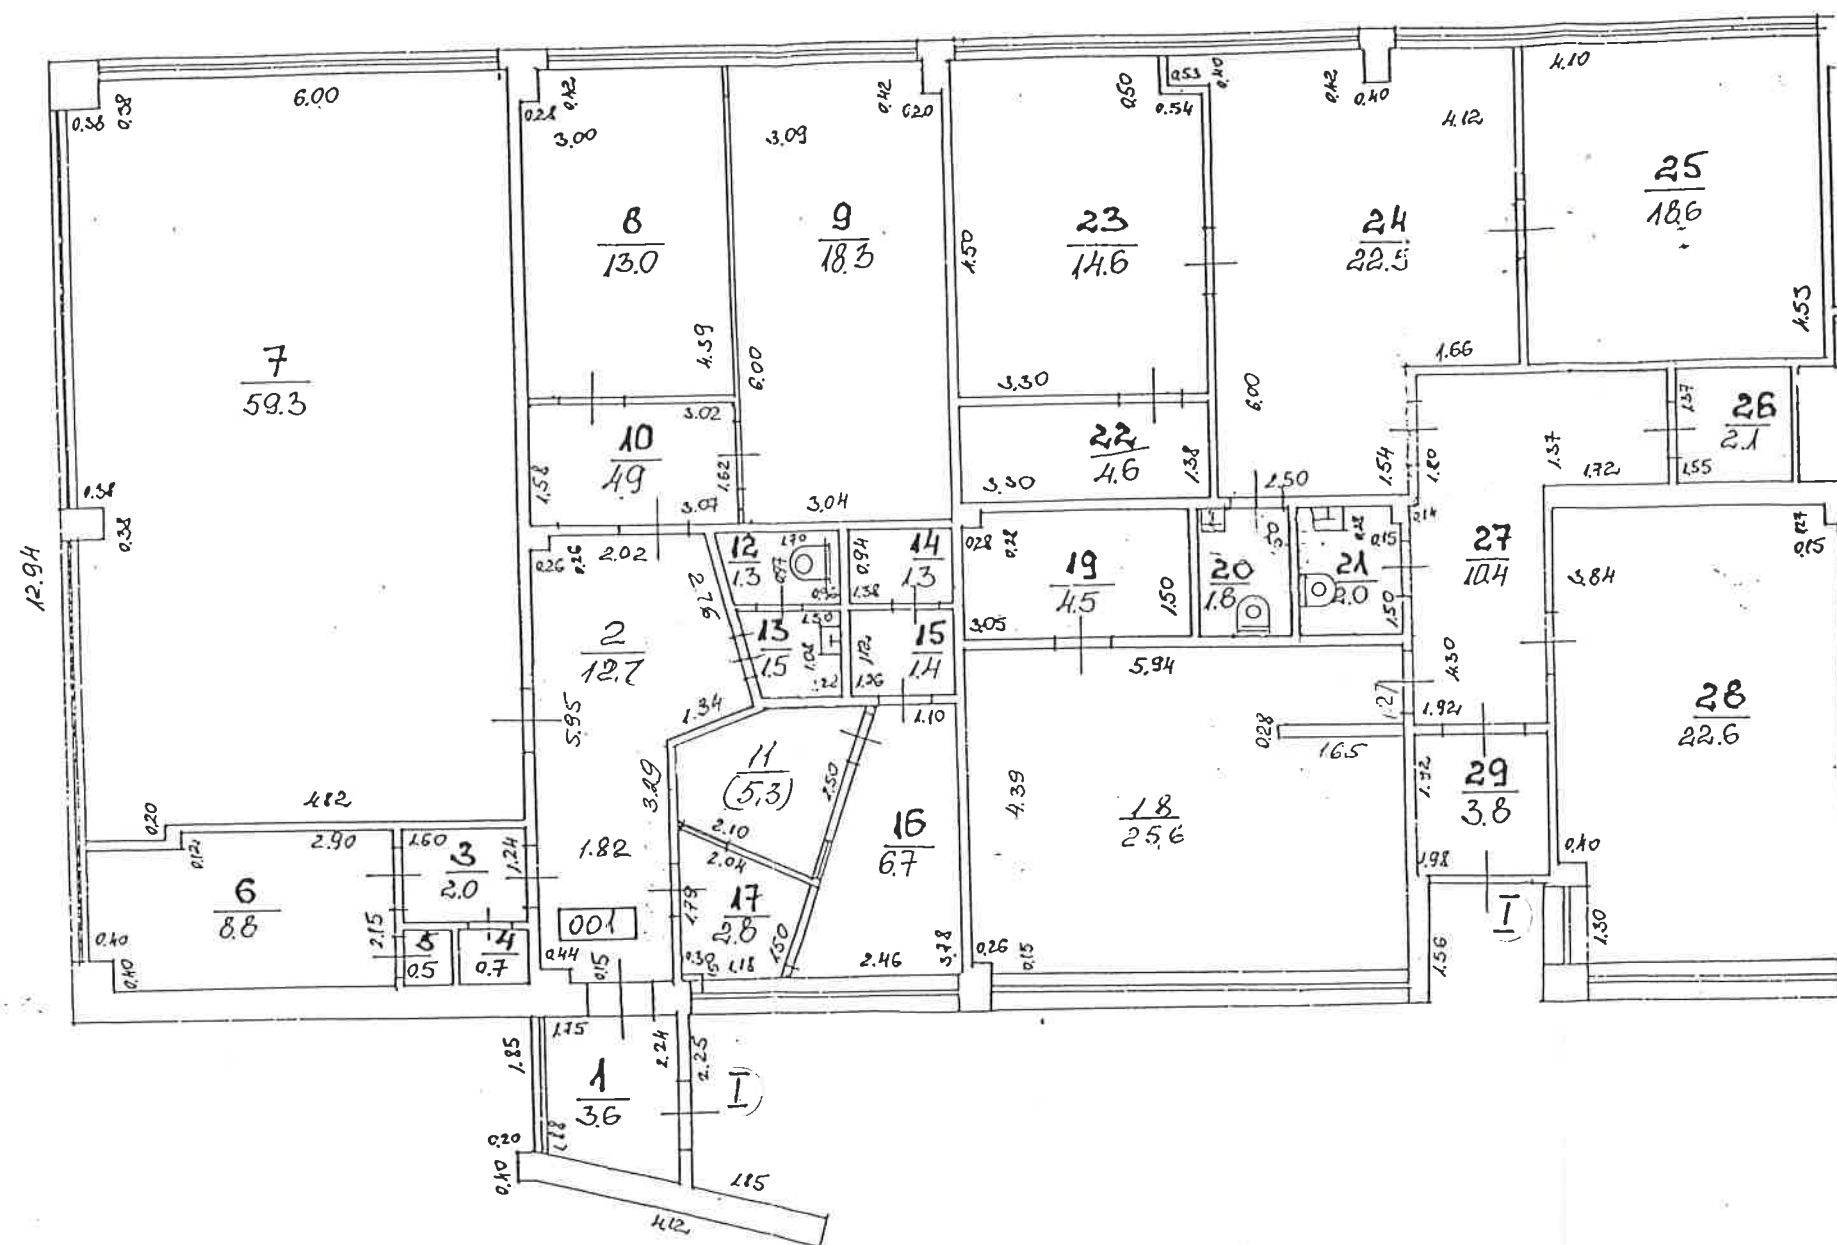

001 TELPU GRUPAS PLĀNS		Būves kadastra apzīmējums			
Izpildīja	Kužmins	Paraksts		Datums	19.11.2003
Pārbaudīja	G.Meiere	Paraksts		Datums	19.11.2003