

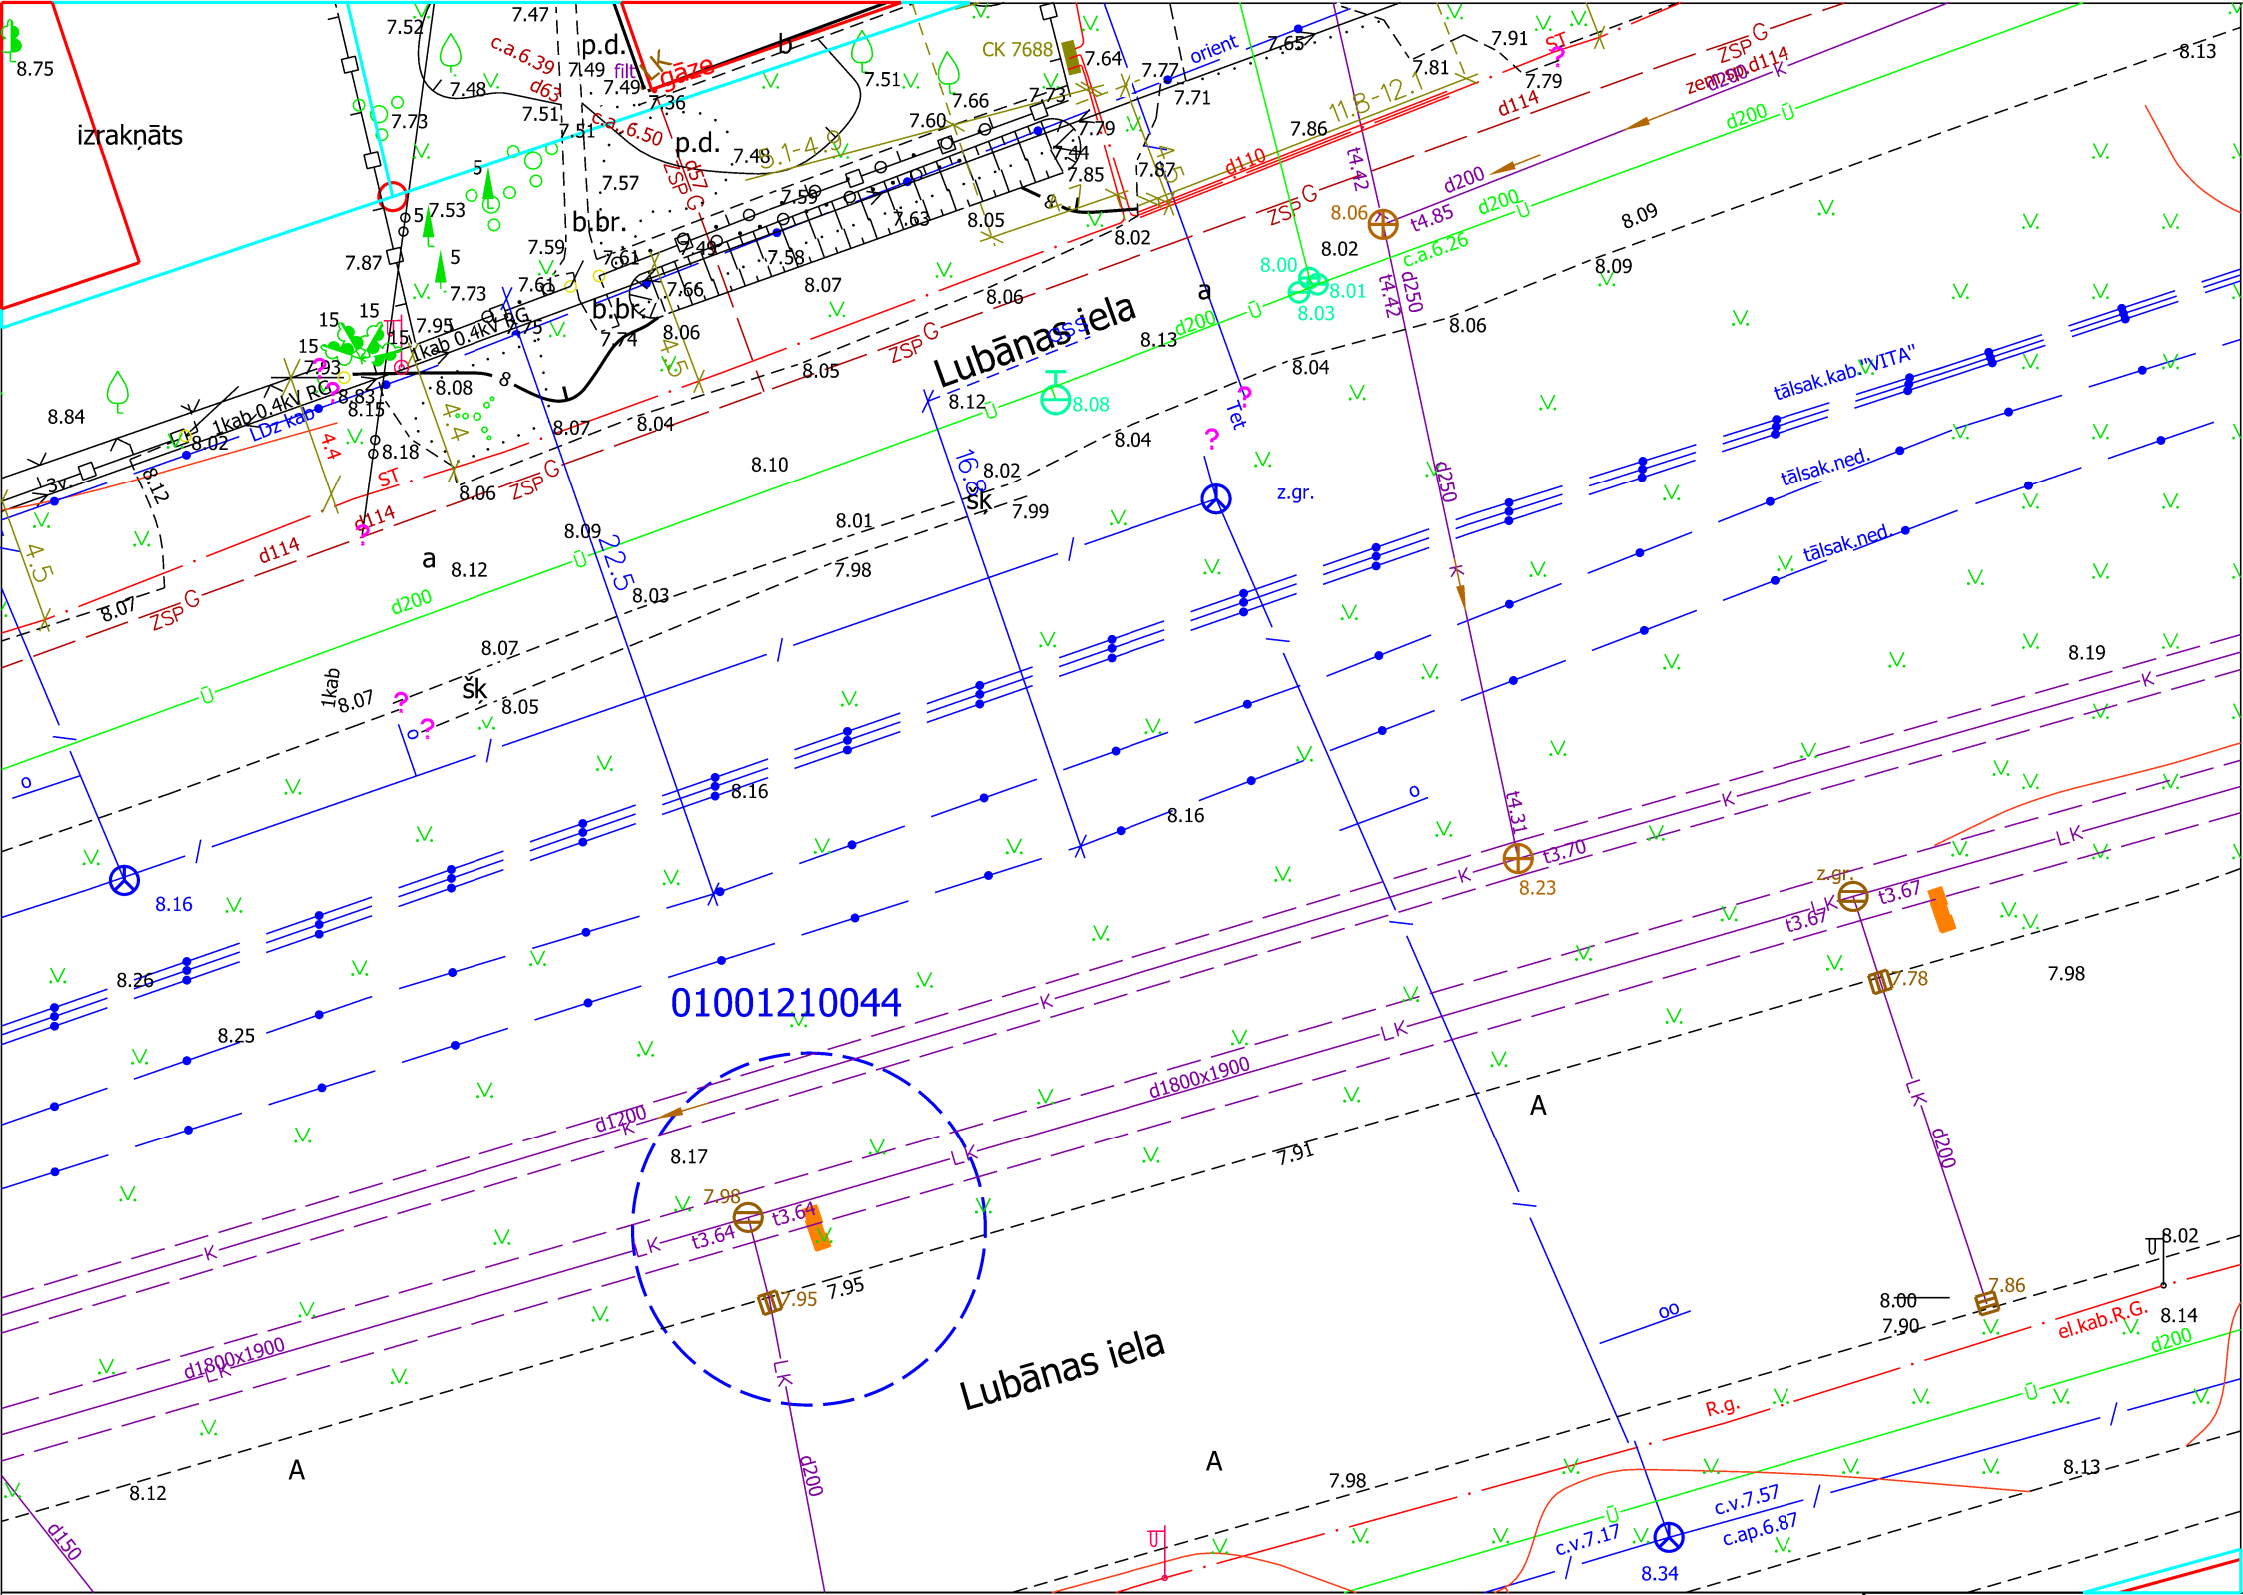


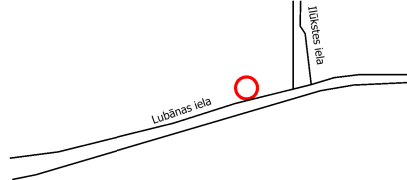

Shēma Nr. 1

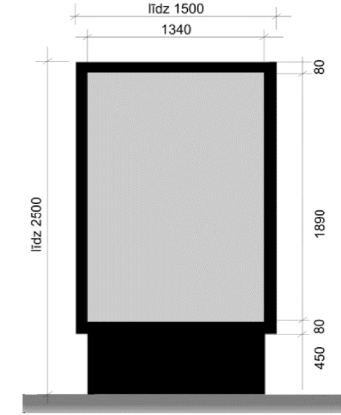

Apzīmējumi:

reklāmas objekts

Datu sagatavošanā izmantots:

Augstas detalizācijas topogrāfiskā informācija (Autors: © Rīgas valstspilsētas pašvaldība, 2003-2025).
Nekustamā īpašuma valsts kadastra informācijas sistēmas dati uz 09.09.2025. (Autors: © Valsts zemes dienests).



RĪGAS VALSTSPILSĒTAS PAŠVALDĪBAS
PILSĒTAS ATTĪSTĪBAS DEPARTAMENTS

Reklāmas objekta novietojuma shēma M 1:250



Objekts: Lubānas iela pretī Lubānas iela 101 (0100 121 0044)

Vides projektu nodaļa

L. Holcmane

Vides projektu nodaļa

L. Lučkinska

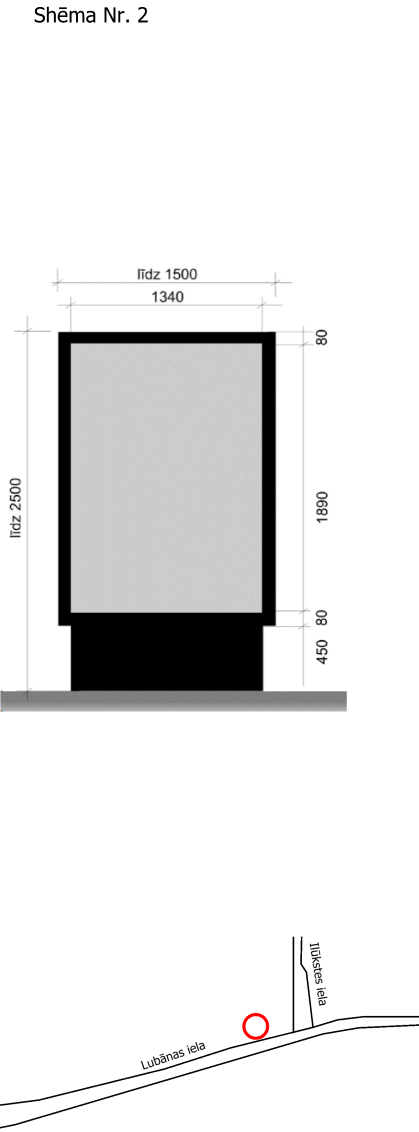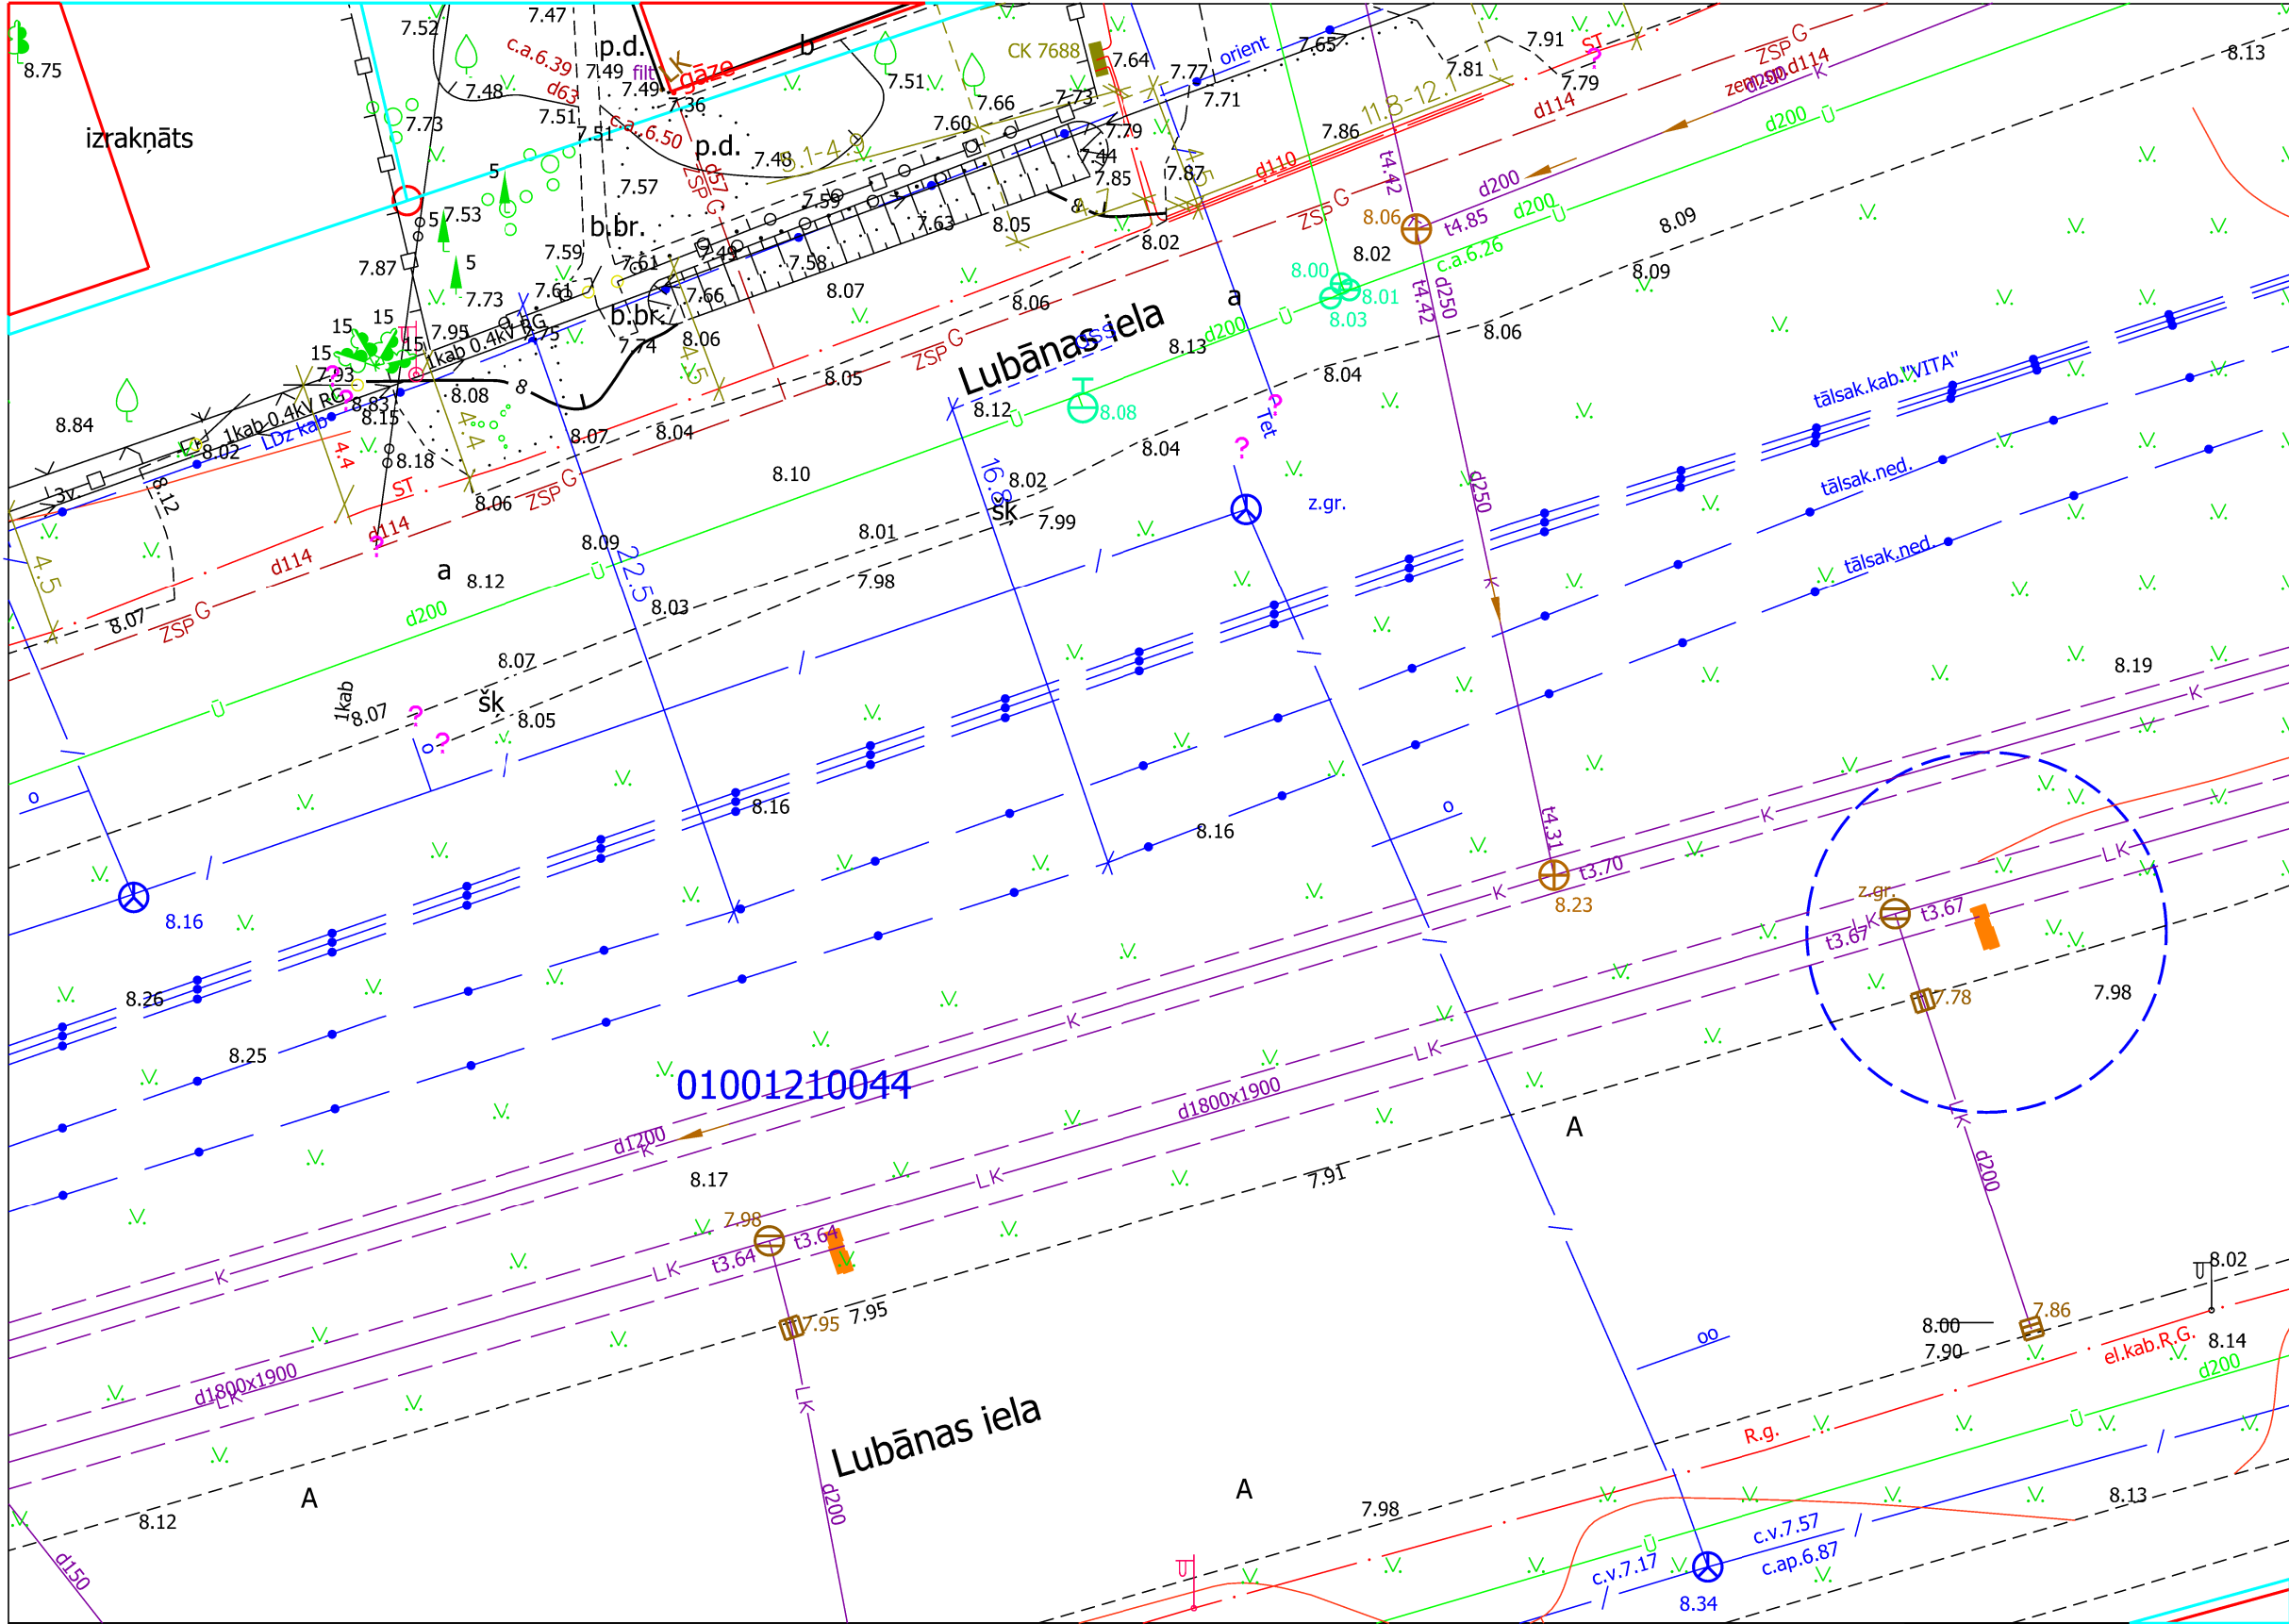

Apzīmējumi:

reklāmas objekts

Datu sagatavošanā izmantots:

Augstas detalizācijas topogrāfiskā informācija (Autors: © Rīgas valstspilsētas pašvaldība, 2003-2025).
Nekustamā īpašuma valsts kadastra informācijas sistēmas dati uz 09.09.2025. (Autors: © Valsts zemes dienests).



RĪGAS VALSTSPILSĒTAS PAŠVALDĪBAS
PILSĒTAS ATTĪSTĪBAS DEPARTAMENTS

Reklāmas objekta novietojuma shēma M 1:250



Objekts: Lubānas iela pretī Lubānas iela 103 (0100 121 0044)

Vides projektu nodaļa

L. Holmane

Vides projektu nodaļa

L. Lučkinska

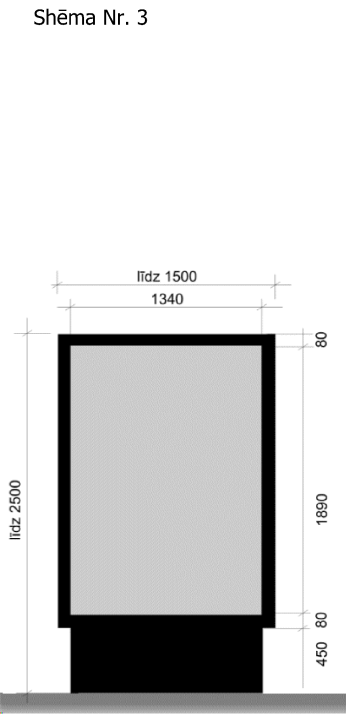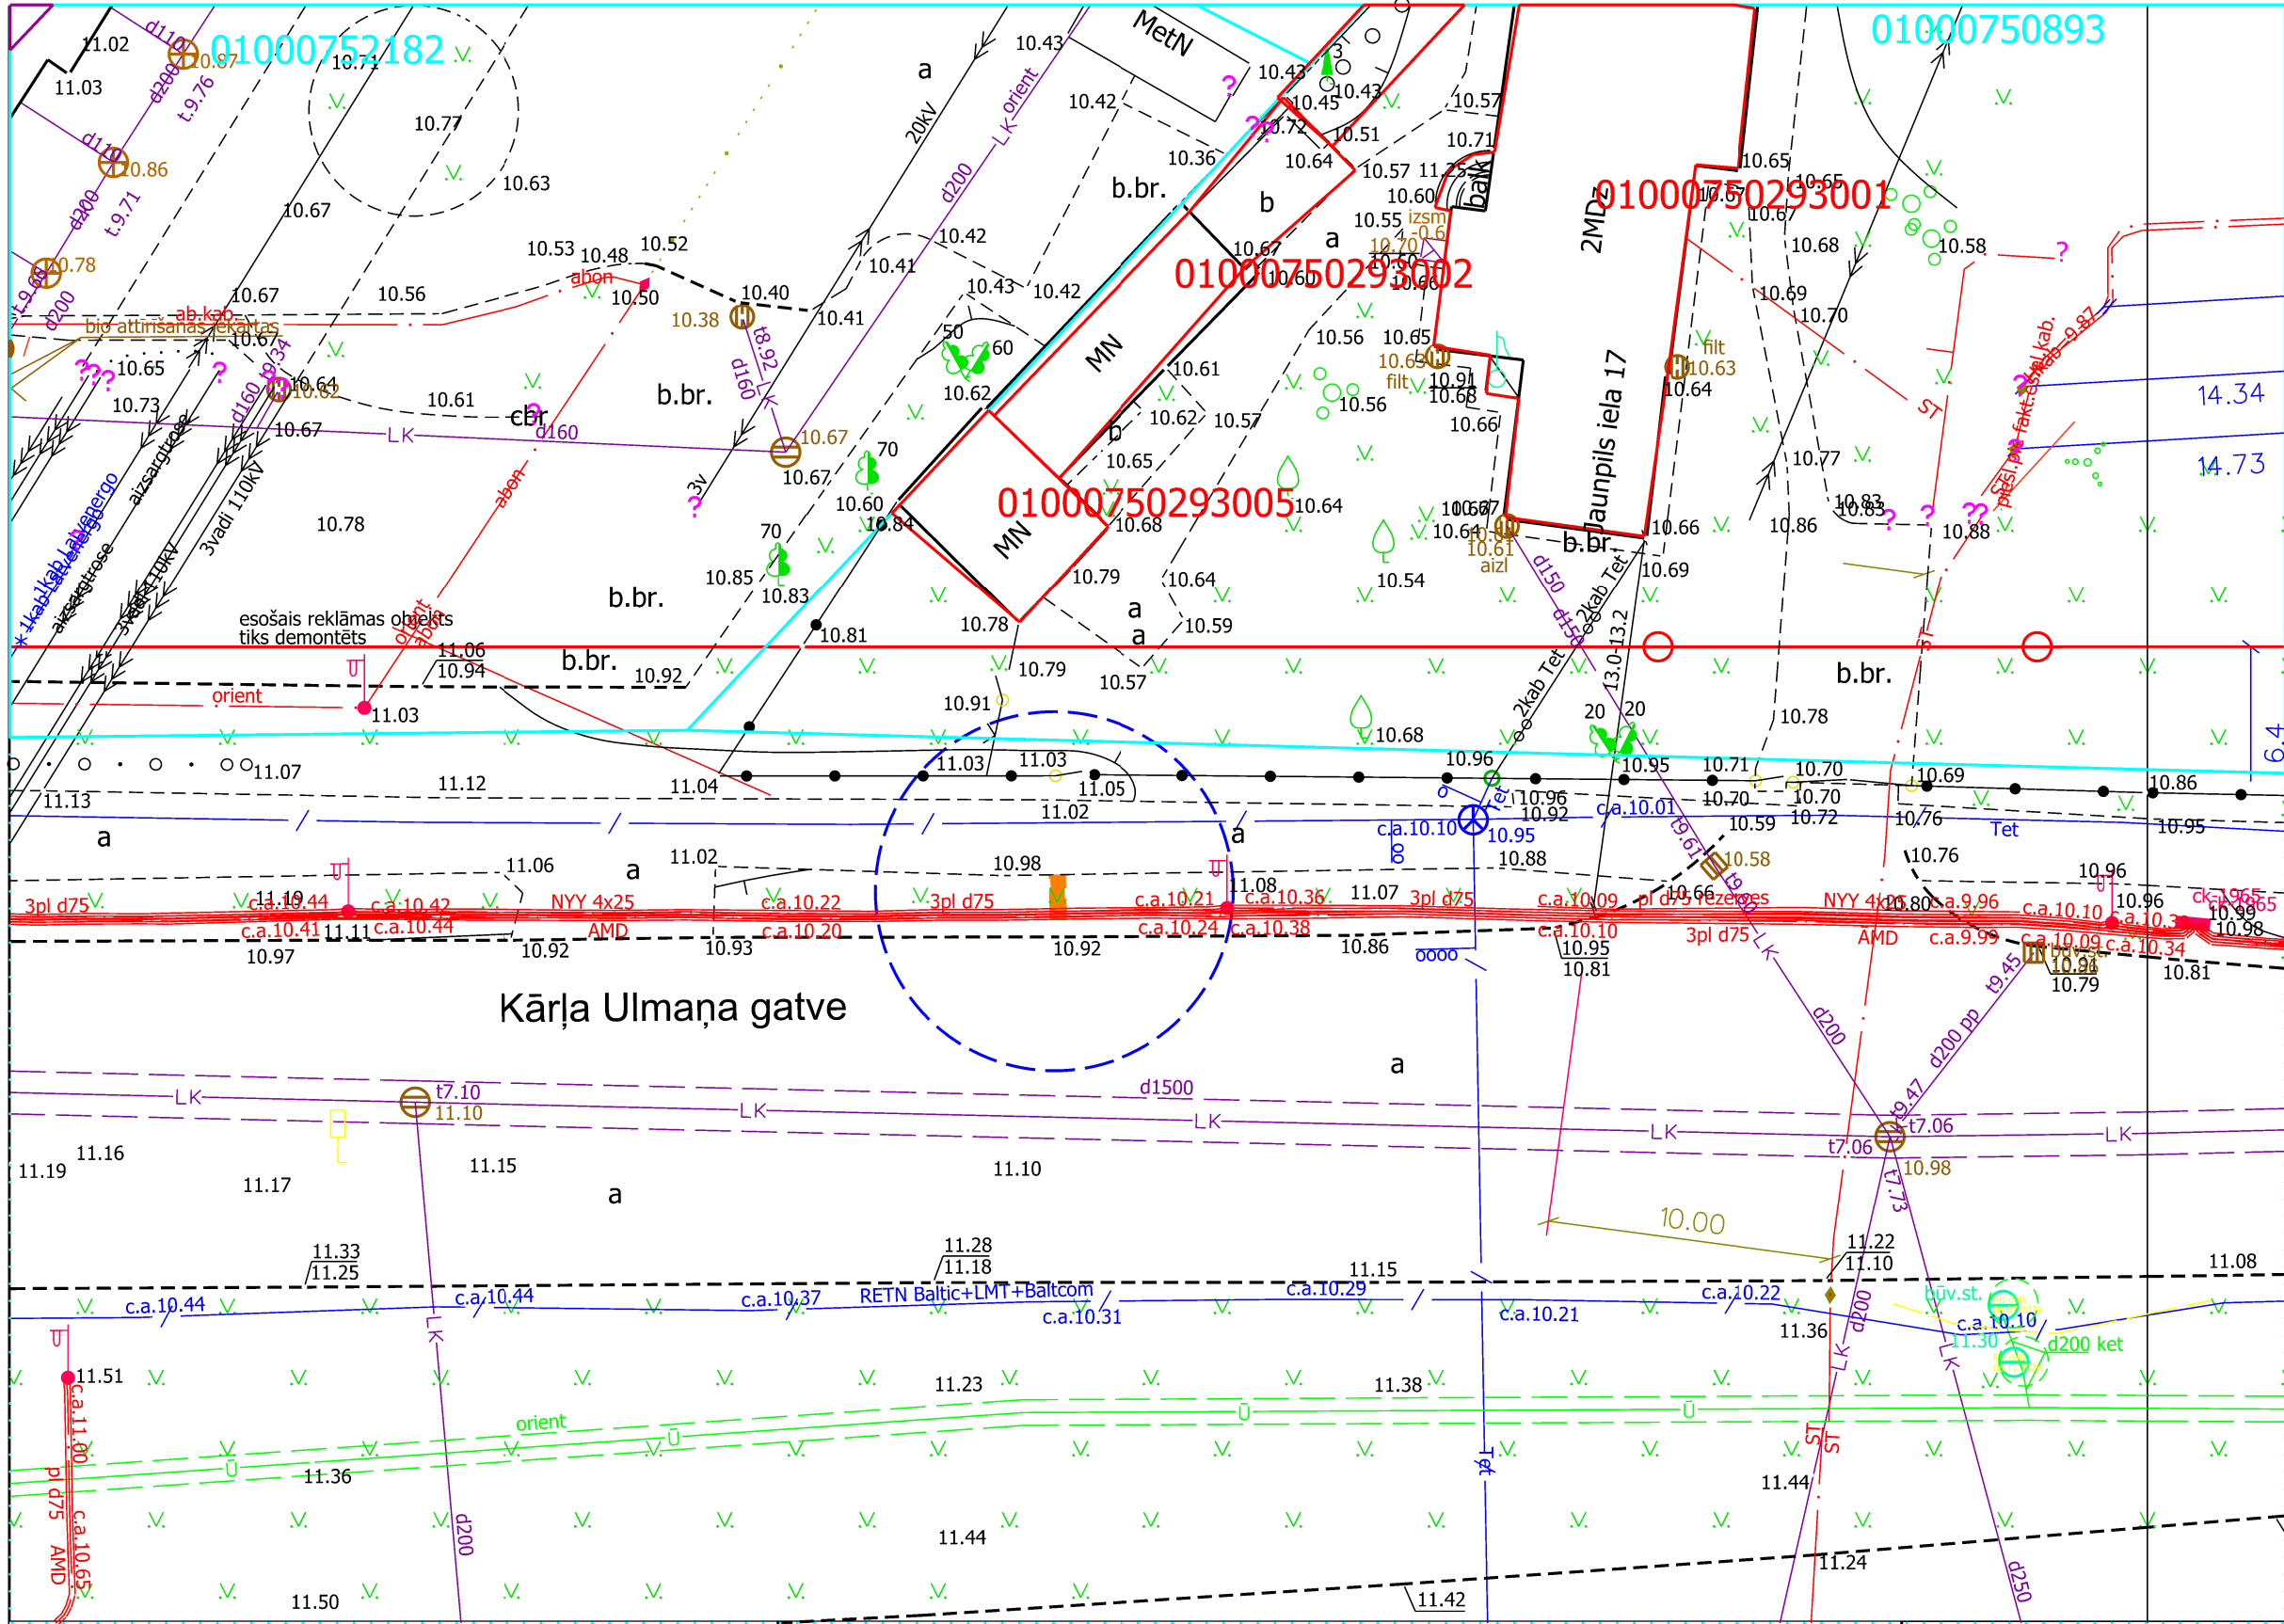

Apzīmējumi:

reklāmas objekts

Datu sagatavošanā izmantots:

Augstas detalizācijas topogrāfiskā informācija (Autors: © Rīgas valstspilsētas pašvaldība, 2003-2025).
Nekustamā īpašuma valsts kadastra informācijas sistēmas dati uz 30.09.2025. (Autors: © Valsts zemes dienests).



RĪGAS VALSTSPILSĒTAS PAŠVALDĪBAS
PILSĒTAS ATTĪSTĪBAS DEPARTAMENTS

Reklāmas objekta novietojuma shēma M 1:250



Objekts: Kārļa Ulmaņa gatve pie Jaunpils iela 17 (kad. apz. 0100 075 0855)

Vides projektu nodaļa

L. Holcmane

Vides projektu nodaļa

L. Lučkinska

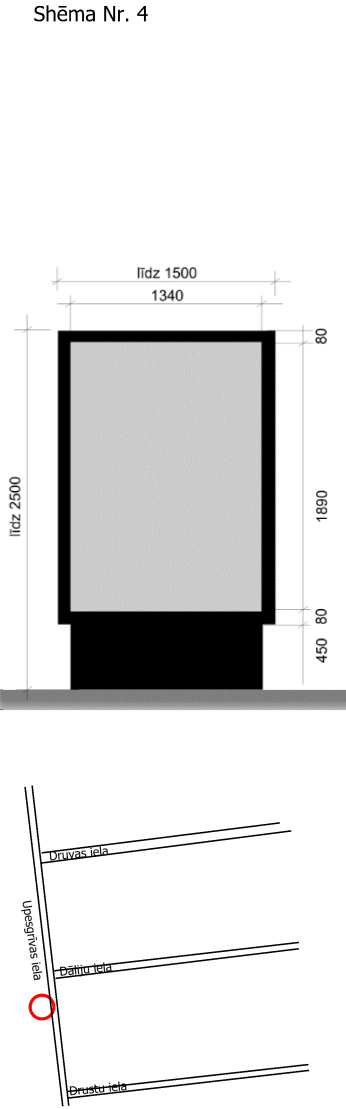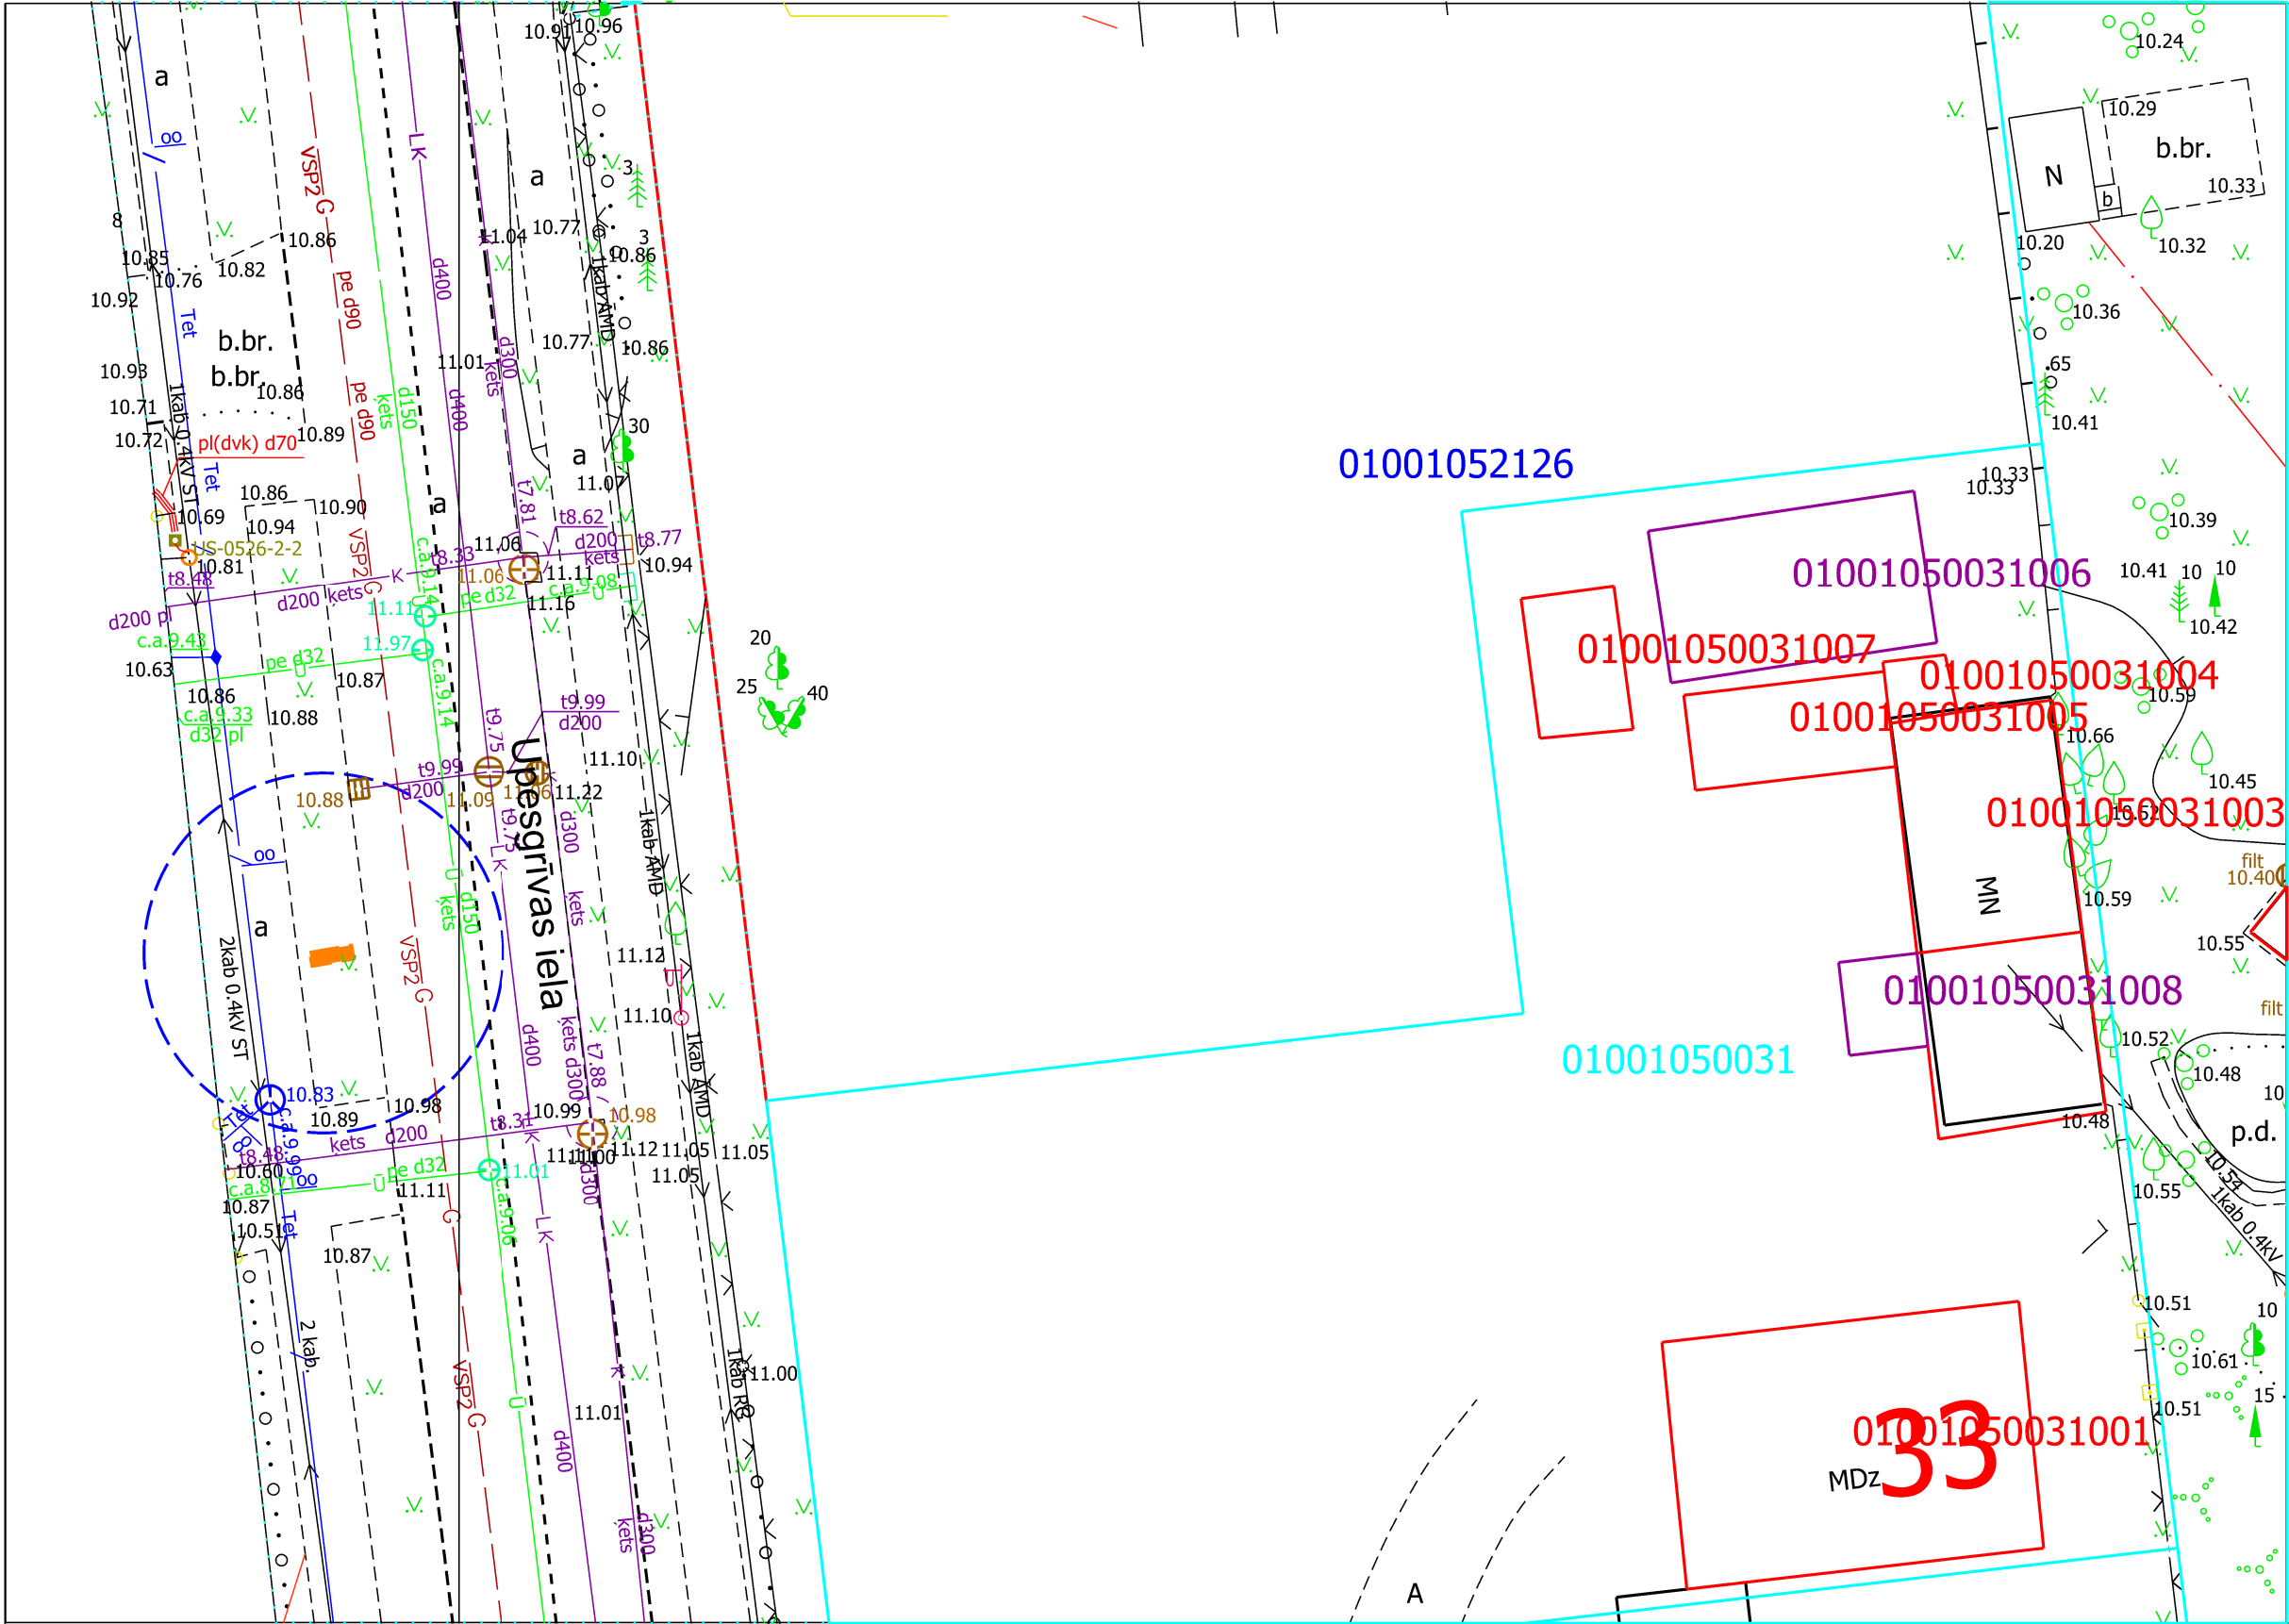

Apzīmējumi:

reklāmas objekts

Datu sagatavošanā izmantots:

Augstas detalizācijas topogrāfiskā informācija (Autors: © Rīgas valstspilsētas pašvaldība, 2003-2025).
Nekustamā īpašuma valsts kadastra informācijas sistēmas dati uz 30.09.2025. (Autors: © Valsts zemes dienests).



RĪGA

RĪGAS VALSTSPILSĒTAS PAŠVALDĪBAS
PILSĒTAS ATTĪSTĪBAS DEPARTAMENTS

Reklāmas objekta novietojuma shēma M 1:250

Objekts: Upesgrīvas iela pretī Druvas iela 33 (kad. apz. 0100 105 0233)

Vides projektu nodaļa

L. Holcmane

Vides projektu nodaļa

L. Lučkinska