


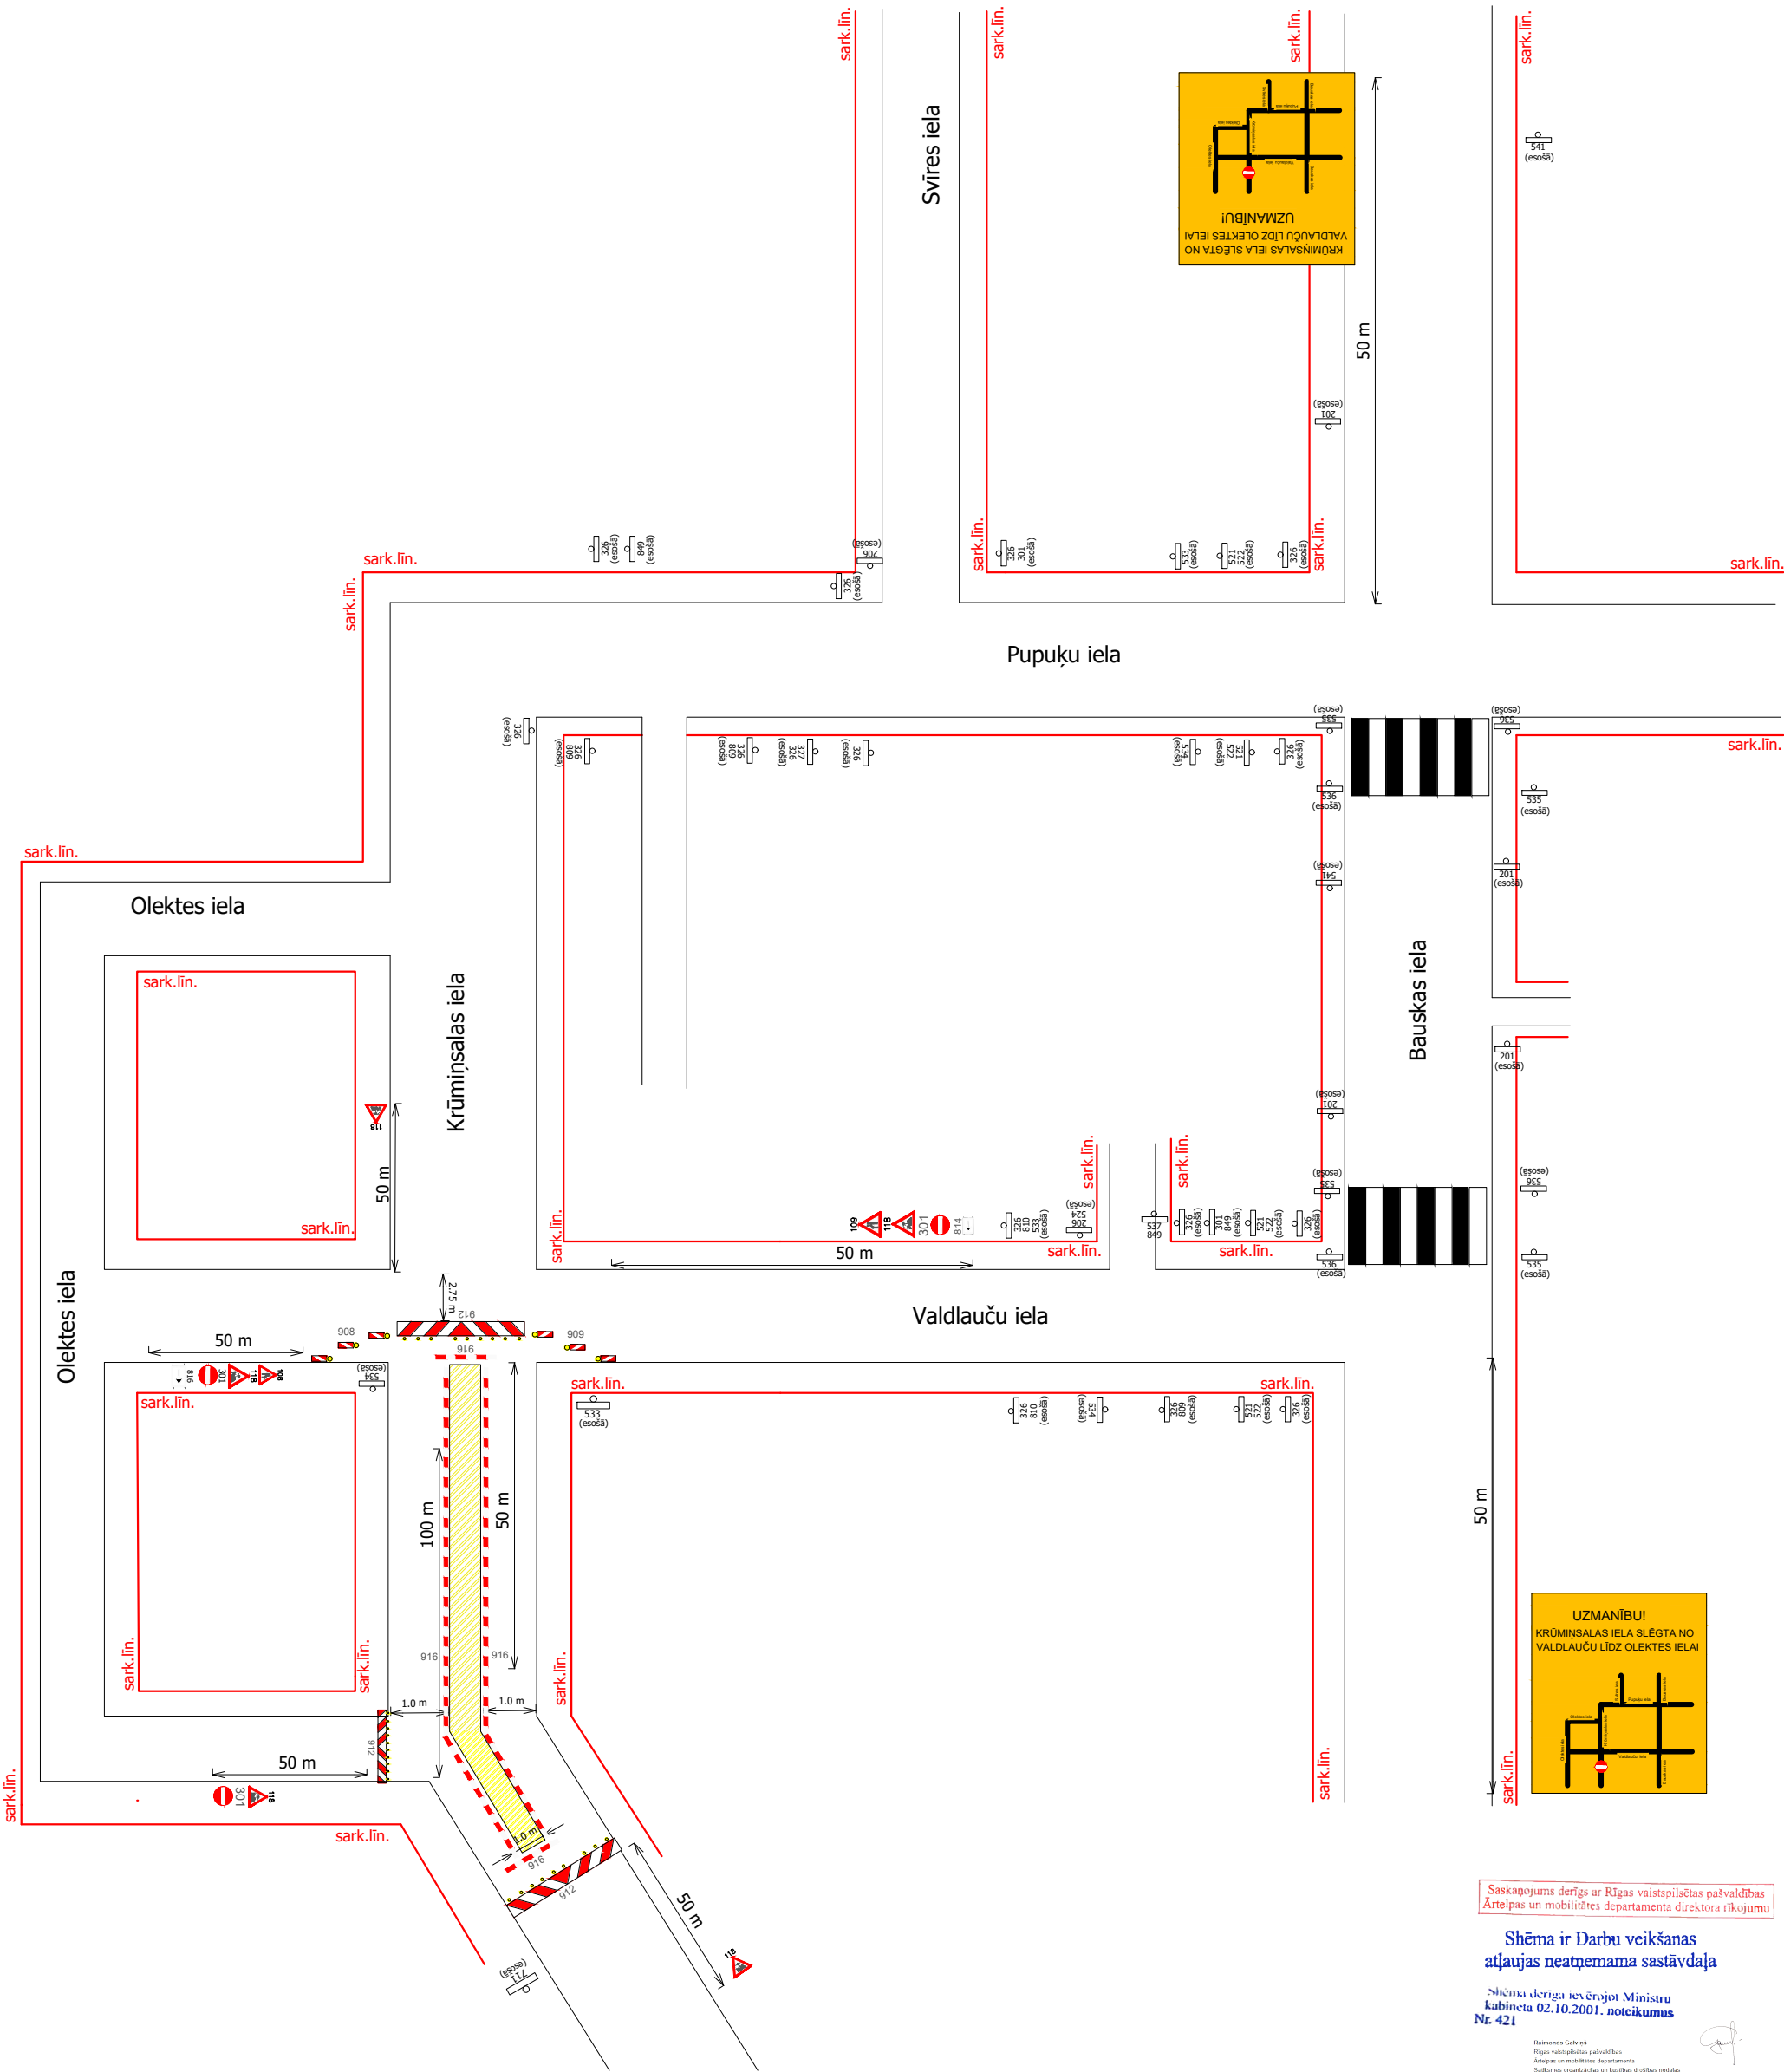

Saskaņojums derīgs ar Rīgas valstspilsētas pašvaldības
Ārtelpas un mobilitātes departamenta direktora rīkojumu

Shēma ir Darbu veikšanas
atļaujas neatņemama sastāvdaļa

Shēma derīga ievērojot Ministru
kabineta 02.10.2001. noteikumus
Nr. 421

Raimonds Guteris
Rīgas valstspilsētas pašvaldības
Ārtelpas un mobilitātes departamenta
Satiksmes organizācijas un kustības drošības nodaļa
(Guteris satiksmes organizācijas speciālists (rakstveid))

21.01.2026

Objekts: UKT Krūmiņsalas iela, Rīga
SIA GAS SERVICE, reģ.nr. 40103982022
darbu vadītājs Viesturs Šaltāns, t.26651363

Darbus paredzēts veikt saskaņā ar darba izpildes grafiku.
Nodrošināt piebraukšanas iespējas operatīvajam transportam un iedzīvotājiem
Aprīkojumu izvietot atbilstoši MK nr. 421 prasībām
Būvbedres norobežot ar signāllentām un palīgbarjerām
Esošās ceļazīmes nav paredzēts demontēt/aizklāt