


Lielie kapi un Jēkaba kapi

- apsaimniekojamā teritorija
- zemesgrāmatā reģistrētās/uzmērītās zemes vienības robežas
- ⋯ kadastrā reģistrētās zemes vienības robežas
- sarkanā līnija

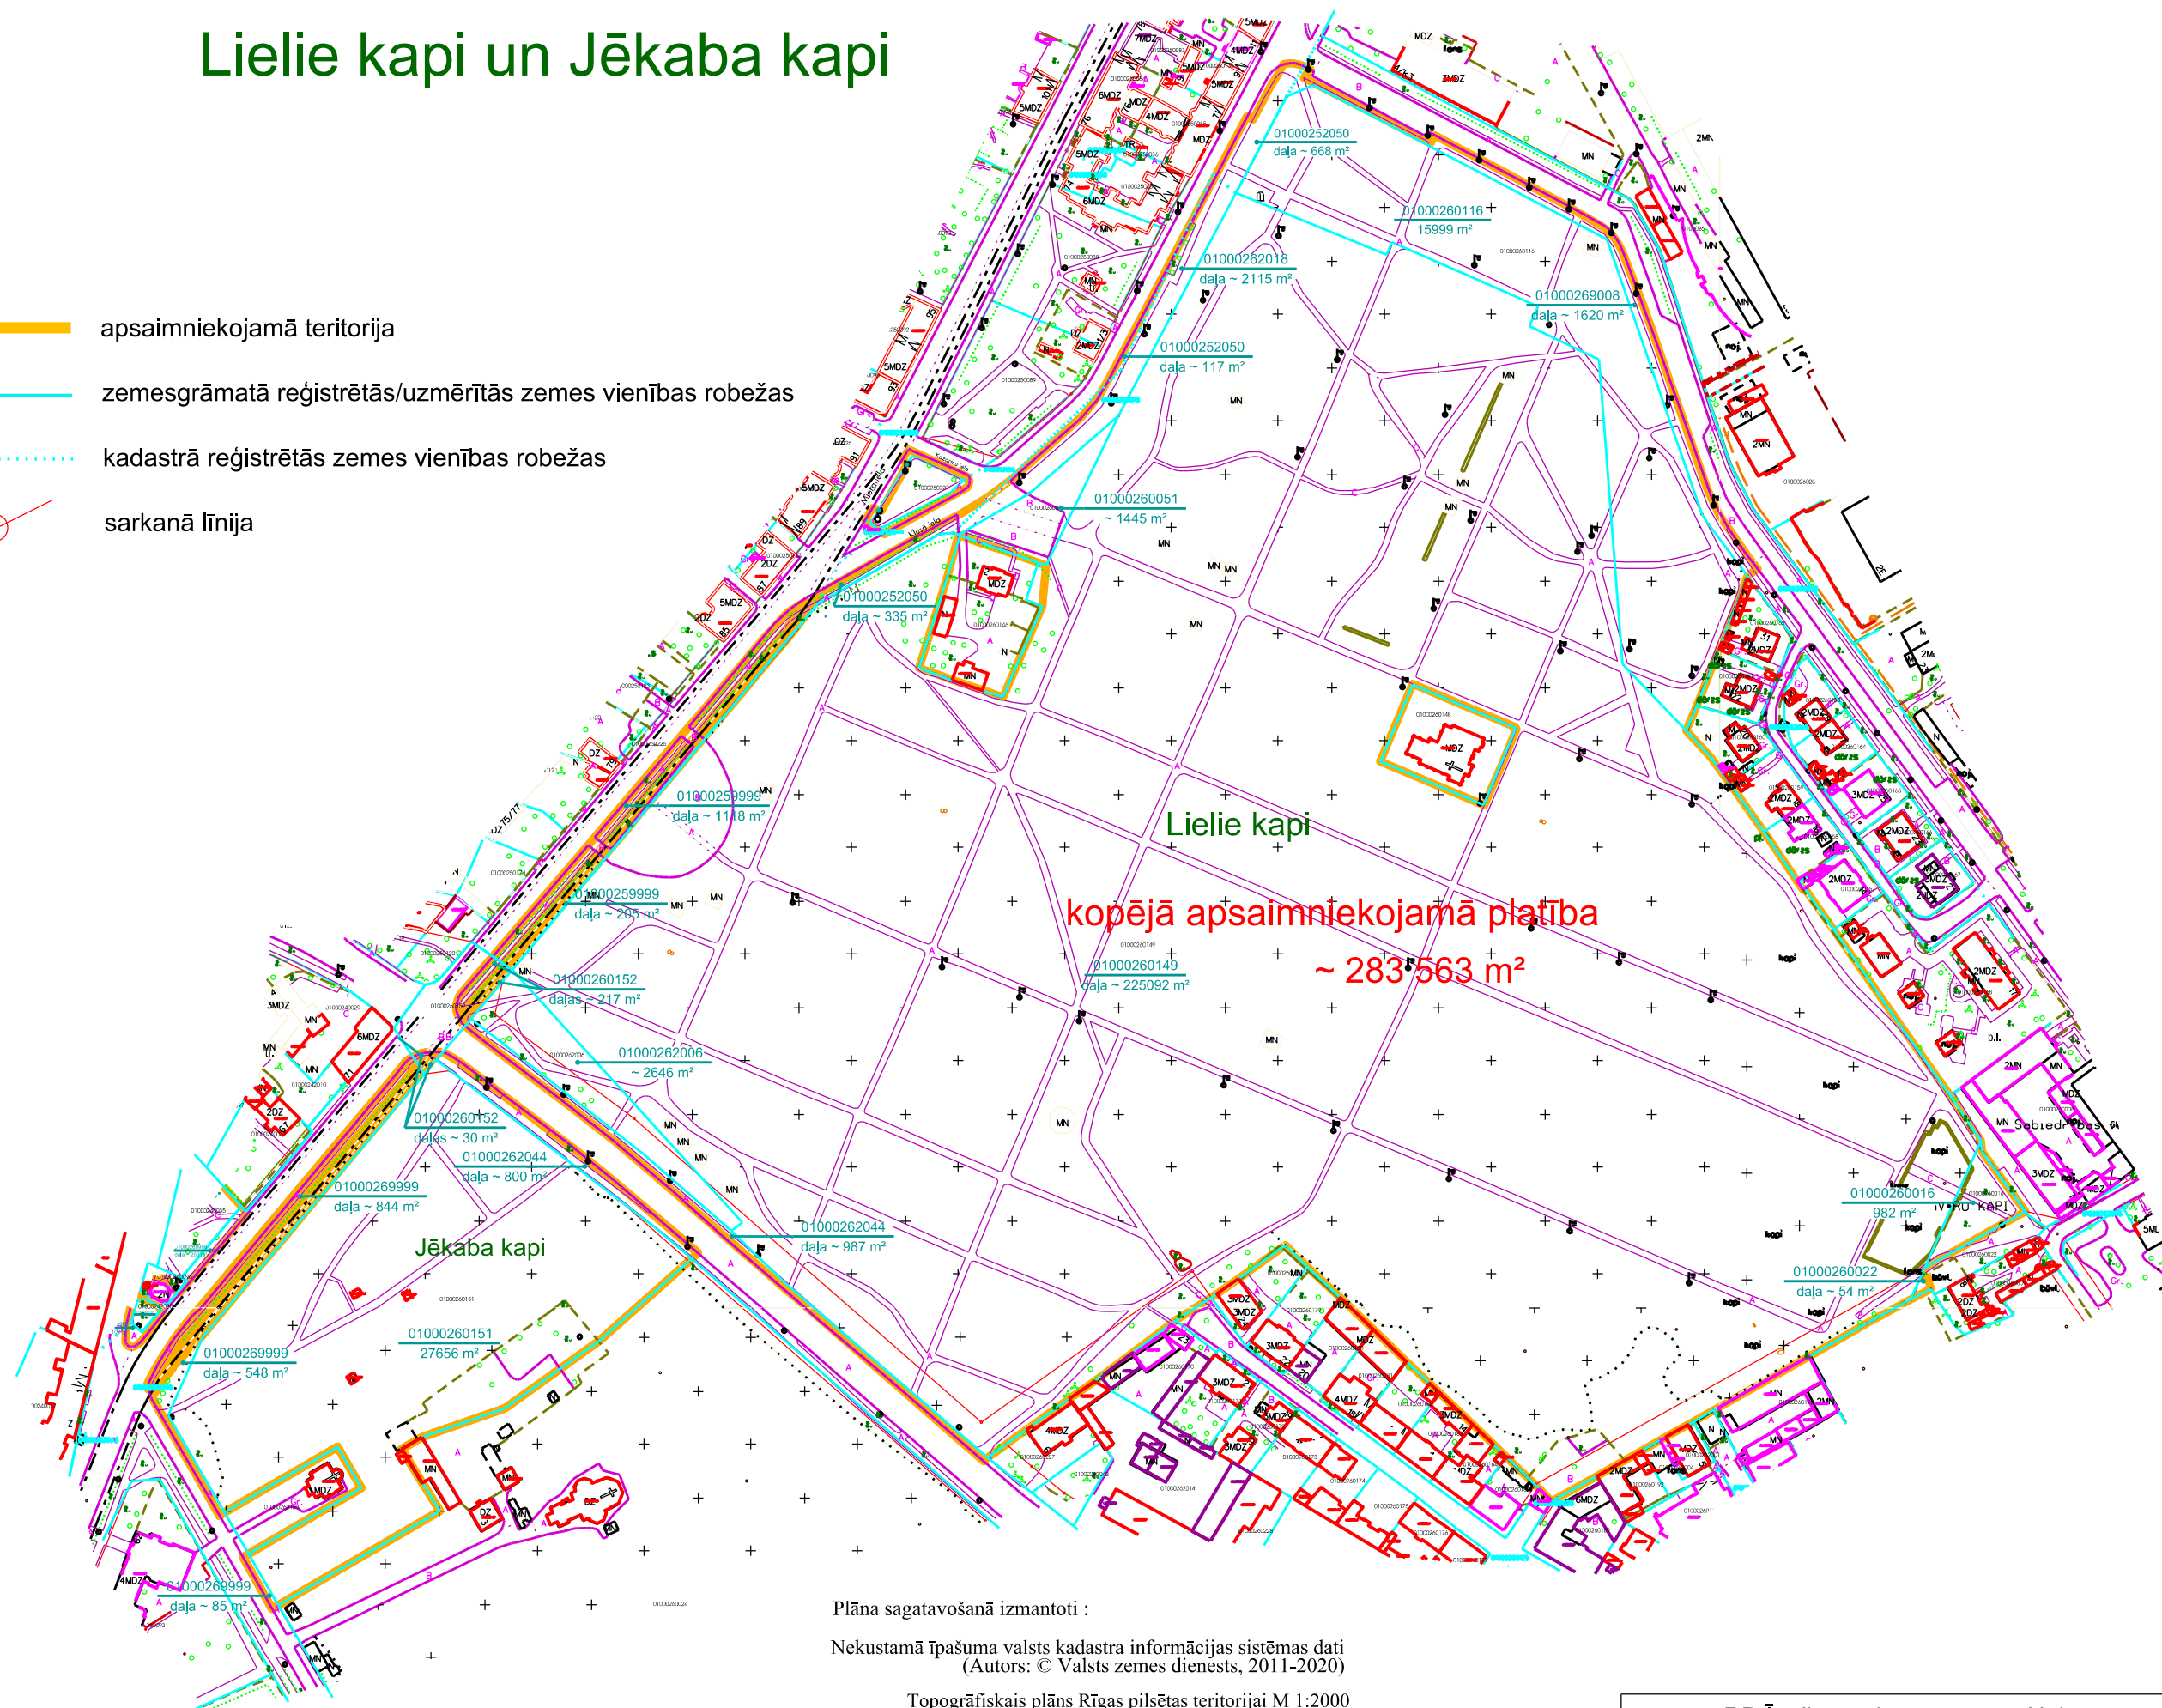

Plāna sagatavošanā izmantoti :


Nekustamā īpašuma valsts kadastra informācijas sistēmas dati
(Autors: © Valsts zemes dienests, 2011-2020)

Topogrāfiskais plāns Rīgas pilsētas teritorijai M 1:2000
(Autors: © Latvijas Ģeotelpiskās informācijas aģentūra, 2000-2013)

Mērogs 1:3000

RD Īpašuma departamenta Nekustamā īpašuma pārvalde			
Sagatavoja	sektora vad.	R.Andersone	26.05.2020.

Brasas stacijas un Brasas tilta skvērs

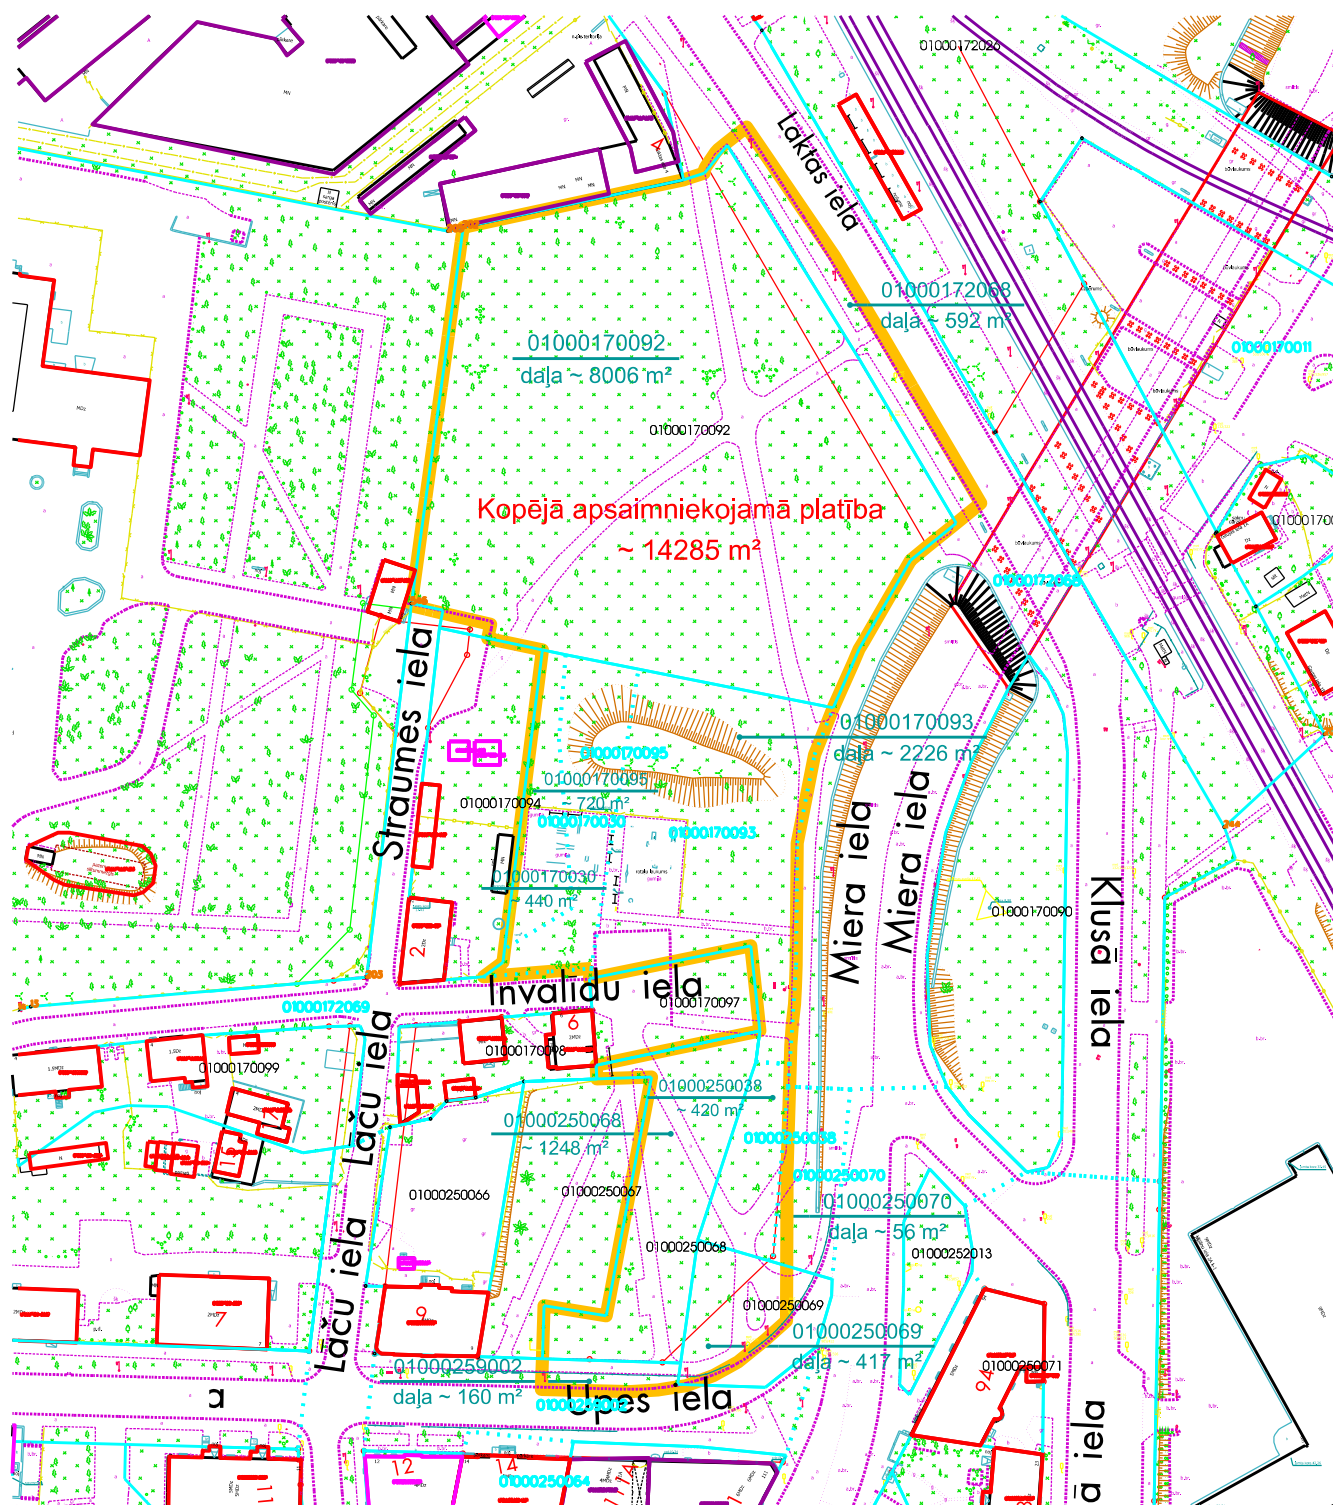

- apsaimniekojamā teritorija
- zemesgrāmatā reģistrētās/uzmērītās zemes vienības robežas
- kadastrā reģistrētās zemes vienības robežas
- sarkanā līnija

Plāna sagatavošanā izmantoti :

Nekustamā īpašuma valsts kadastra informācijas sistēmas dati
(Autors: © Valsts zemes dienests, 2011-2020)


Augstas detalizācijas topogrāfiskā informācija M 1:500
(Autors: © Rīgas pilsētas pašvaldība, 2003-2020)

Mērogs 1:1500

Rīgas domes Īpašuma departamenta Nekustamā īpašuma pārvalde

Sagatavoja	sektora vad.	R.Andersone	29.05.2020.
------------	--------------	-------------	-------------

Dailes teātra skvērs

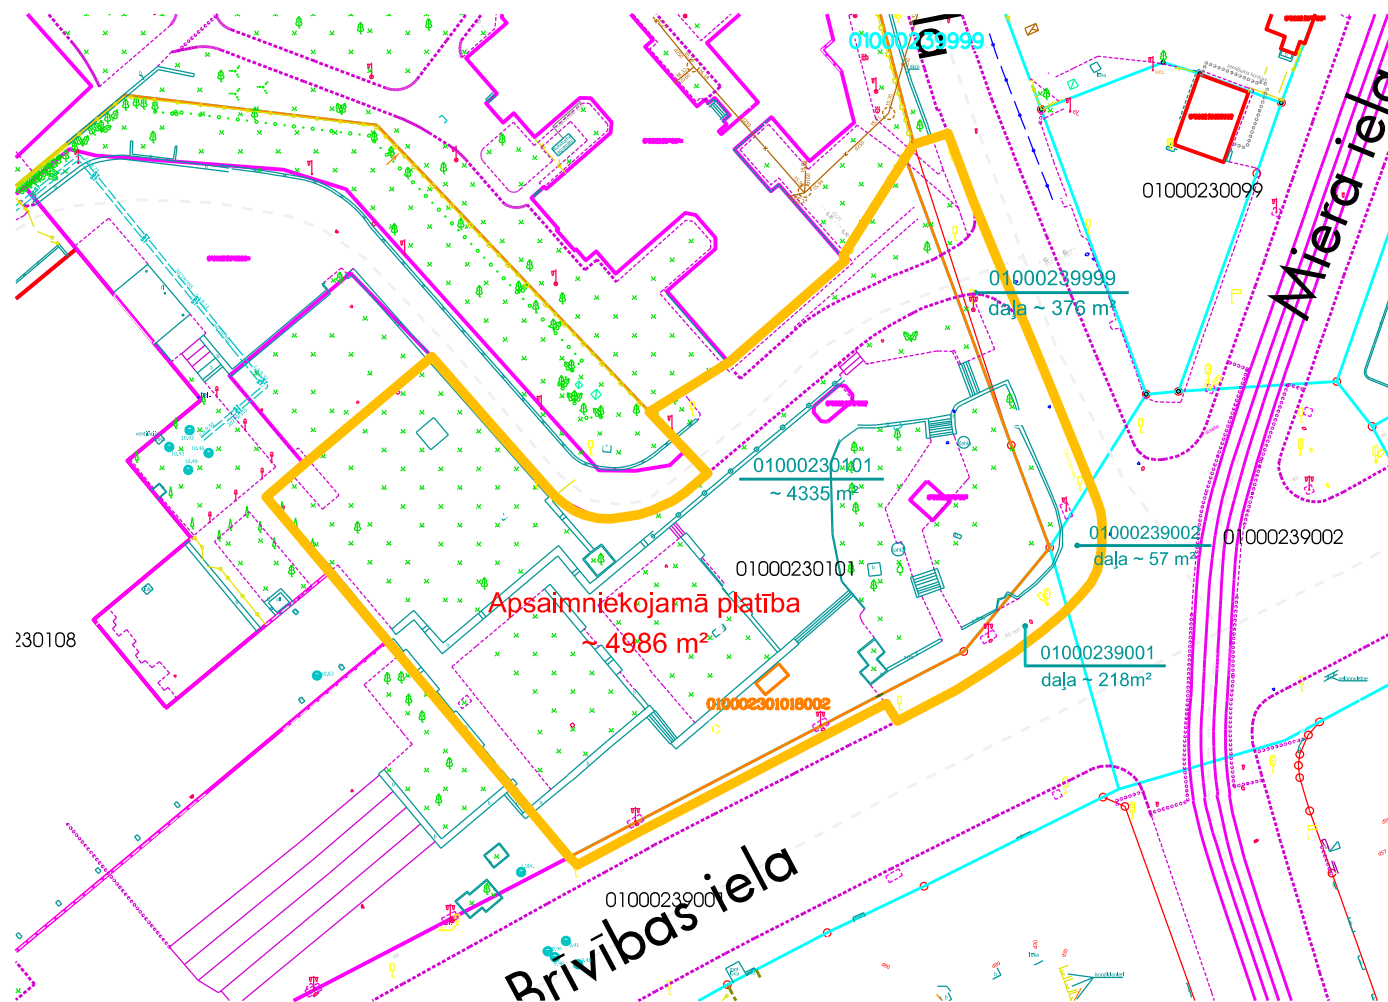

- apsaimniekojamā teritorija
- zemesgrāmatā reģistrētās/uzmērītās zemes vienības robežas
- kadastrā reģistrētās zemes vienības robežas
- 01000360002800... trešai personai iznomātā zemes vienības daļa
- sarkanā līnija

Plāna sagatavošanā izmantoti :

Nekustamā īpašuma valsts kadastra informācijas sistēmas dati
(Autors: © Valsts zemes dienests, 2011-2016)

Augstas detalizācijas topogrāfiskā informācija M 1:500
(Autors: © Rīgas pilsētas pašvaldība, 2003-2016)


Mērogs 1:1000

RD Īpašuma departamenta Nekustamā īpašuma pārvalde

Sagatavoja	sektora vad.	R.Andersone		01.12.2016.
------------	--------------	-------------	--	-------------



Zemitāna laukums

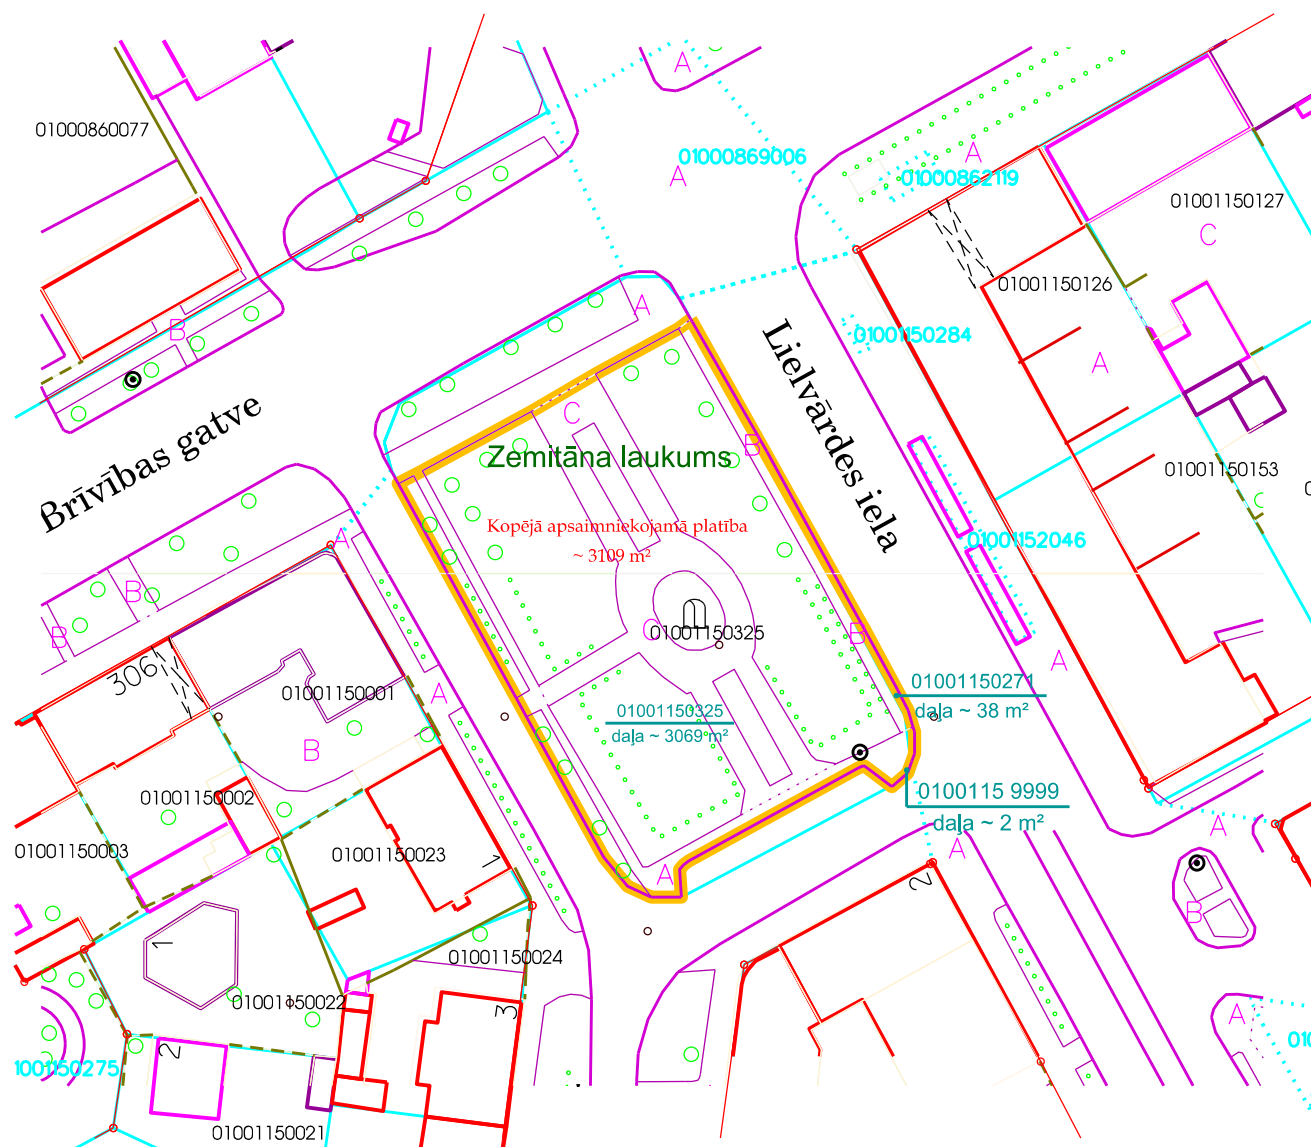

- apsaimniekojamā teritorija
- zemesgrāmatā reģistrētās/uzmērītās zemes vienības robežas
- kadastrā reģistrētās zemes vienības robežas
- sarkanā līnija

Plāna sagatavošanā izmantoti :

Nekustamā īpašuma valsts kadastra informācijas sistēmas dati
(Autors: © Valsts zemes dienests, 2011-2016)


Augstas detalizācijas topogrāfiskā informācija M 1:500
(Autors: © Rīgas pilsētas pašvaldība, 2003-2016)

Mērogs 1:1000

Rīgas domes Īpašuma departamenta Nekustamā Īpašuma pārvalde

Sagatavoja	sektora vad.	R.Andersone		01.12.2016.
------------	--------------	-------------	--	-------------

Aristīda Briāna un Palīdzības ielu skvērs

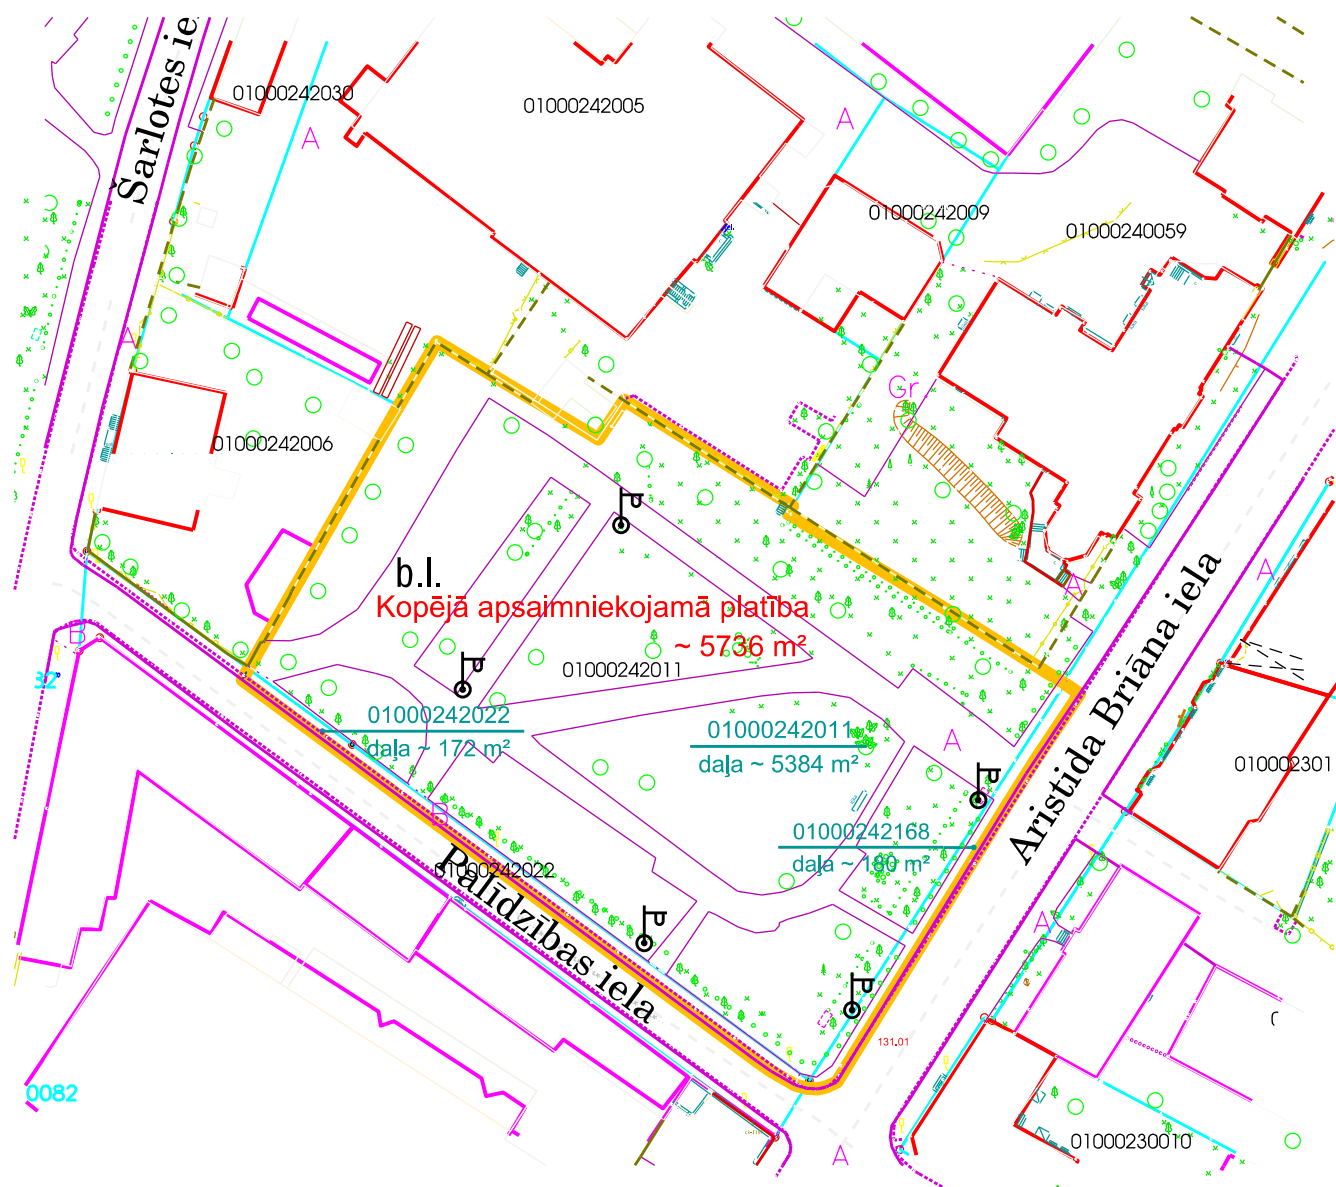

- apsaimniekojamā teritorija
- zemesgrāmatā reģistrētās/uzmērītās zemes vienības robežas
- ⋯ kadastrā reģistrētās zemes vienības robežas
- sarkanā līnija

Plāna sagatavošanā izmantoti :

Nekustamā īpašuma valsts kadastra informācijas sistēmas dati
(Autors: © Valsts zemes dienests, 2011-2016)


Augstas detalizācijas topogrāfiskā informācija M 1:500
(Autors: © Rīgas pilsētas pašvaldība, 2003-2016)

Mērogs 1:1000

Rīgas domes Īpašuma departamenta Nekustamā īpašuma pārvalde

Sagatavoja	sektora vad.	R.Andersone	01.12.2016.
------------	--------------	-------------	-------------

Brīvības un Ropažu ielas skvērs (Alfa)

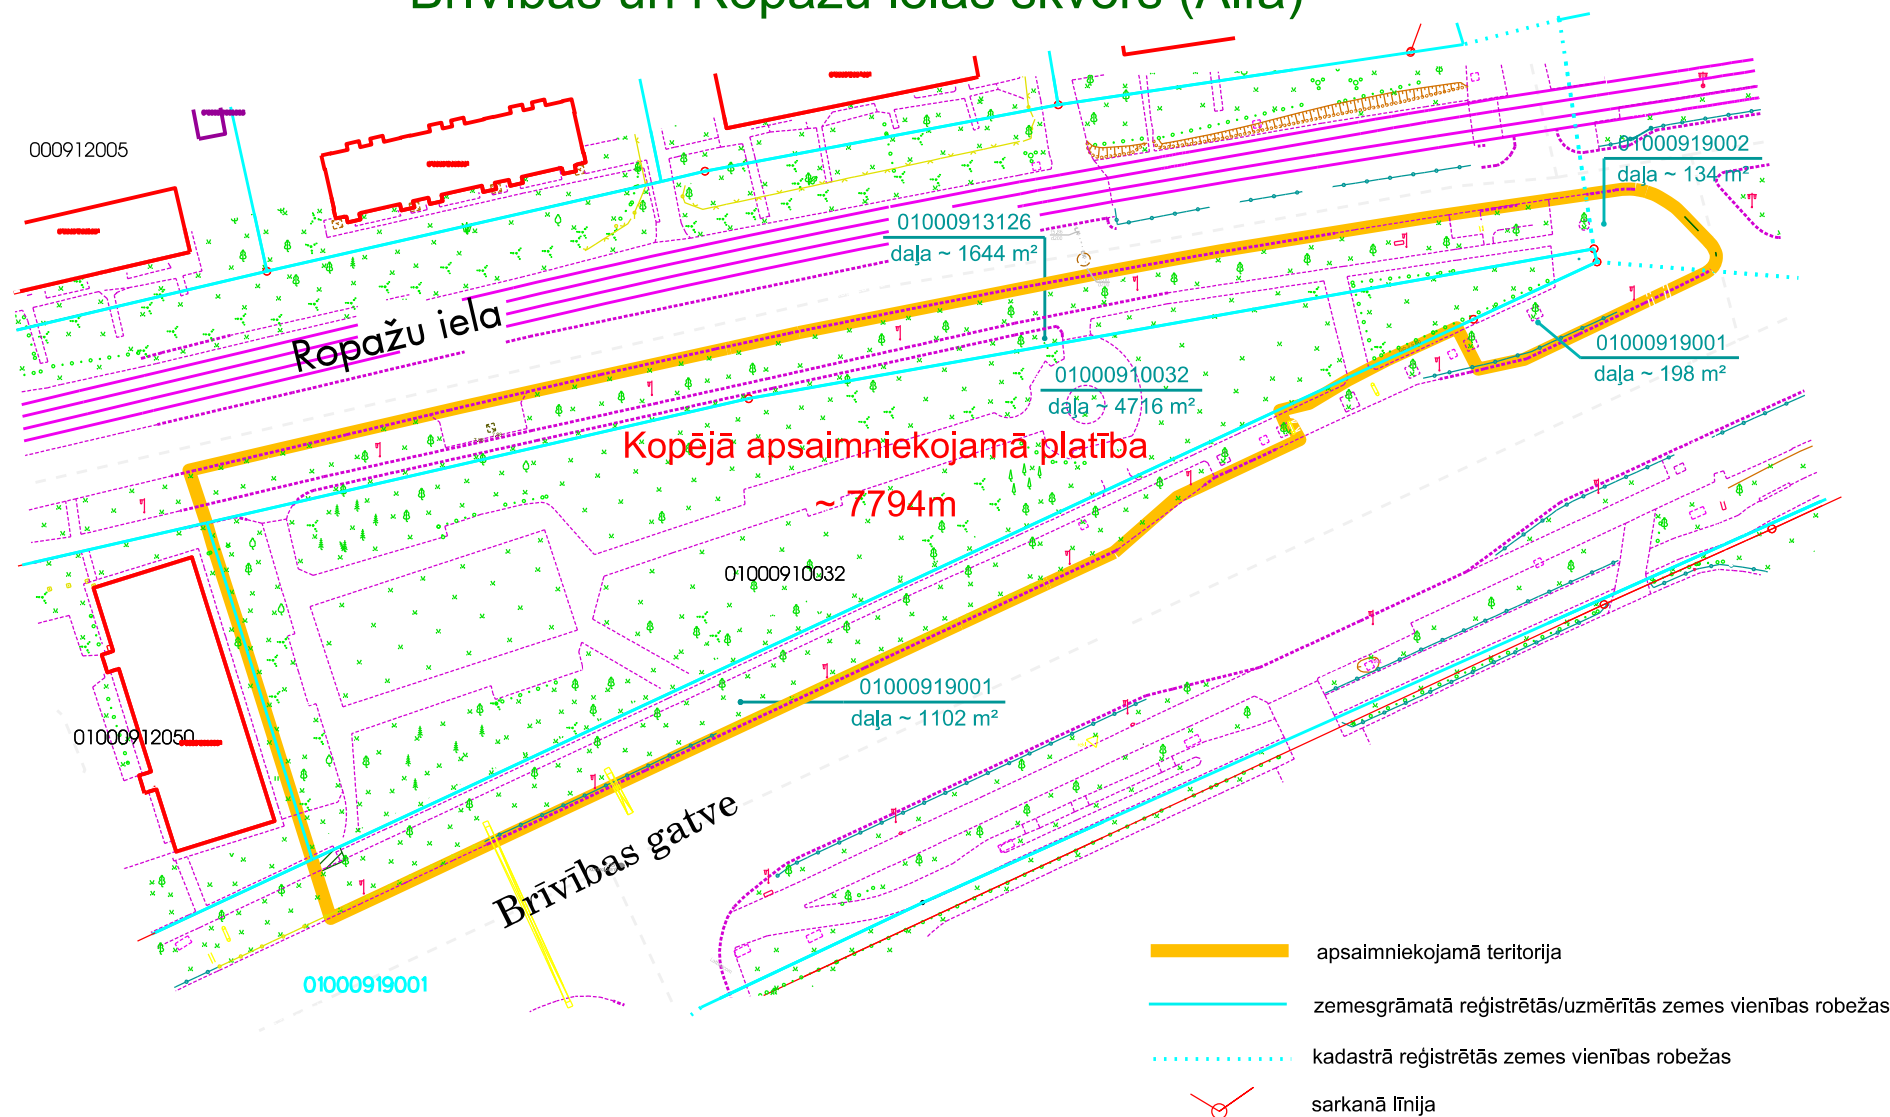

Plāna sagatavošanā izmantoti :

Nekustamā īpašuma valsts kadastra informācijas sistēmas dati
(Autors: © Valsts zemes dienests, 2011-2016)


Augstas detalizācijas topogrāfiskā informācija M 1:500
(Autors: © Rīgas pilsētas pašvaldība, 2003-2016)

Mērogs 1:1000

Rīgas domes Īpašuma departamenta Nekustamā īpašuma pārvalde

Sagatavoja	sektora vad.	R.Andersone		01.12.2016.
------------	--------------	-------------	--	-------------

Brīvības un Ropažu ielas skvērs (VEF)

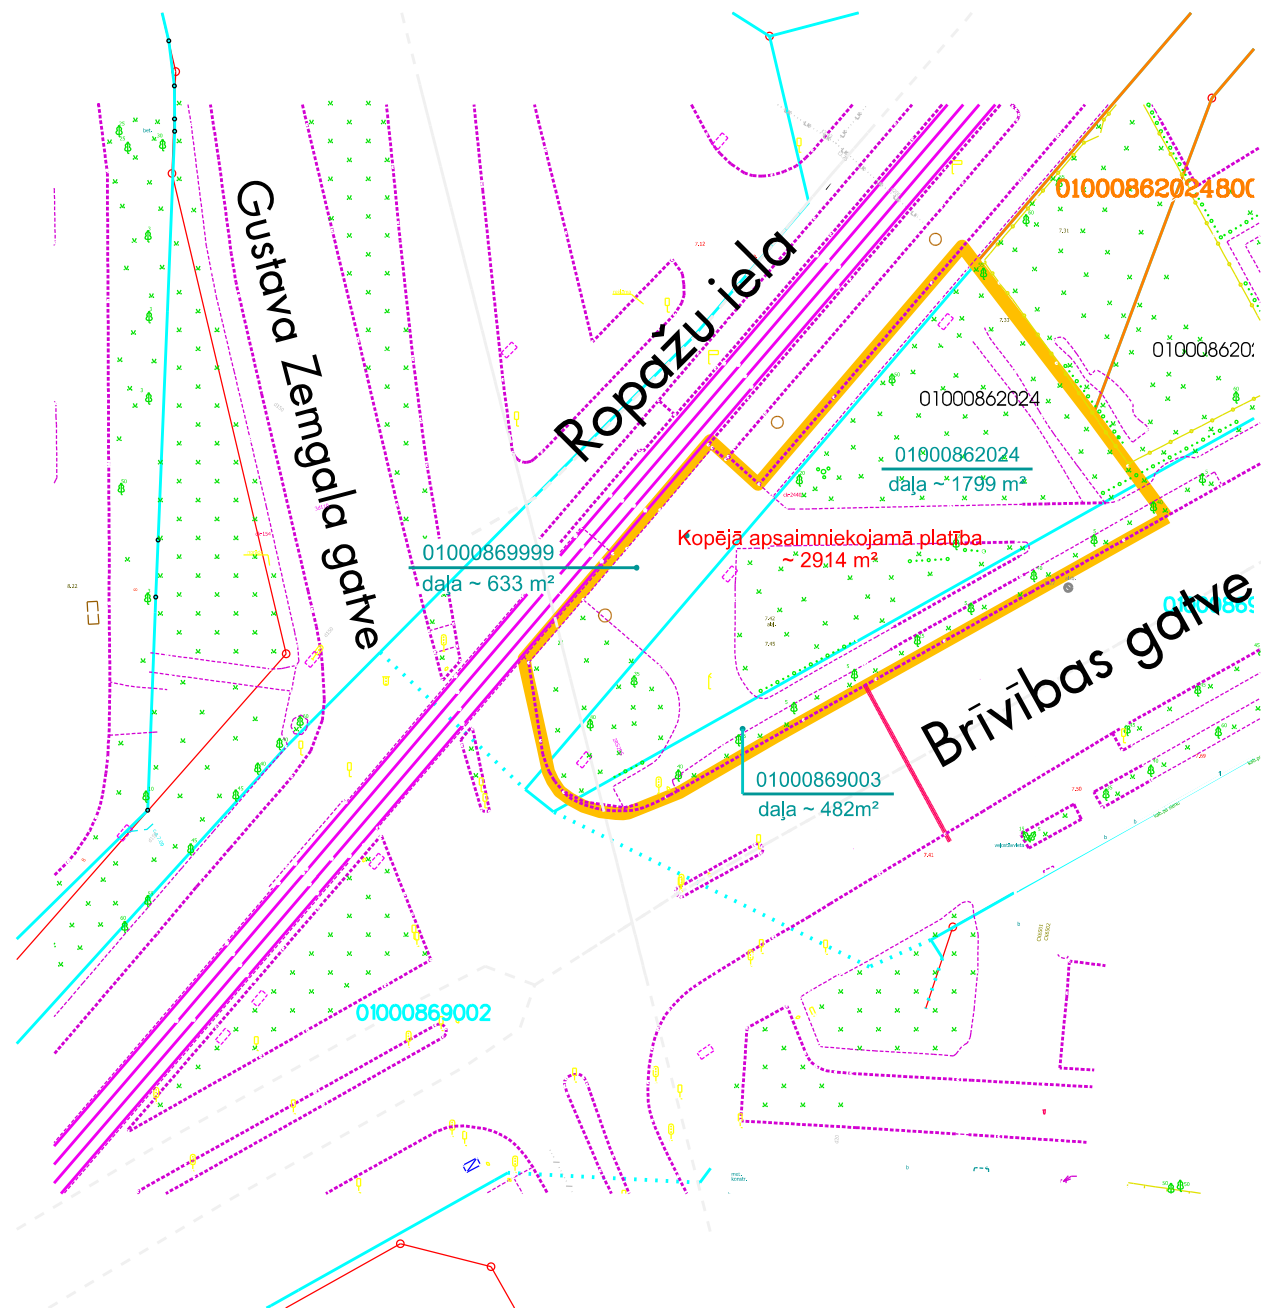

- apsaimniekojamā teritorija
- zemesgrāmatā reģistrētās/uzmērītās zemes vienības robežas
- ⋯ kadastrā reģistrētās zemes vienības robežas
- sarkanā līnija

Plāna sagatavošanā izmantoti :

Nekustamā īpašuma valsts kadastra informācijas sistēmas dati
(Autors: © Valsts zemes dienests, 2011-2016)


Augstas detalizācijas topogrāfiskā informācija M 1:500
(Autors: © Rīgas pilsētas pašvaldība, 2003-2016)

Mērogs 1:1000

Rīgas domes Īpašuma departamenta Nekustamā īpašuma pārvalde

Sagatavoja	sektora vad.	R.Andersone	01.12.2016.
------------	--------------	-------------	-------------

K.Valdemāra un Šarlotes ielas skvērs

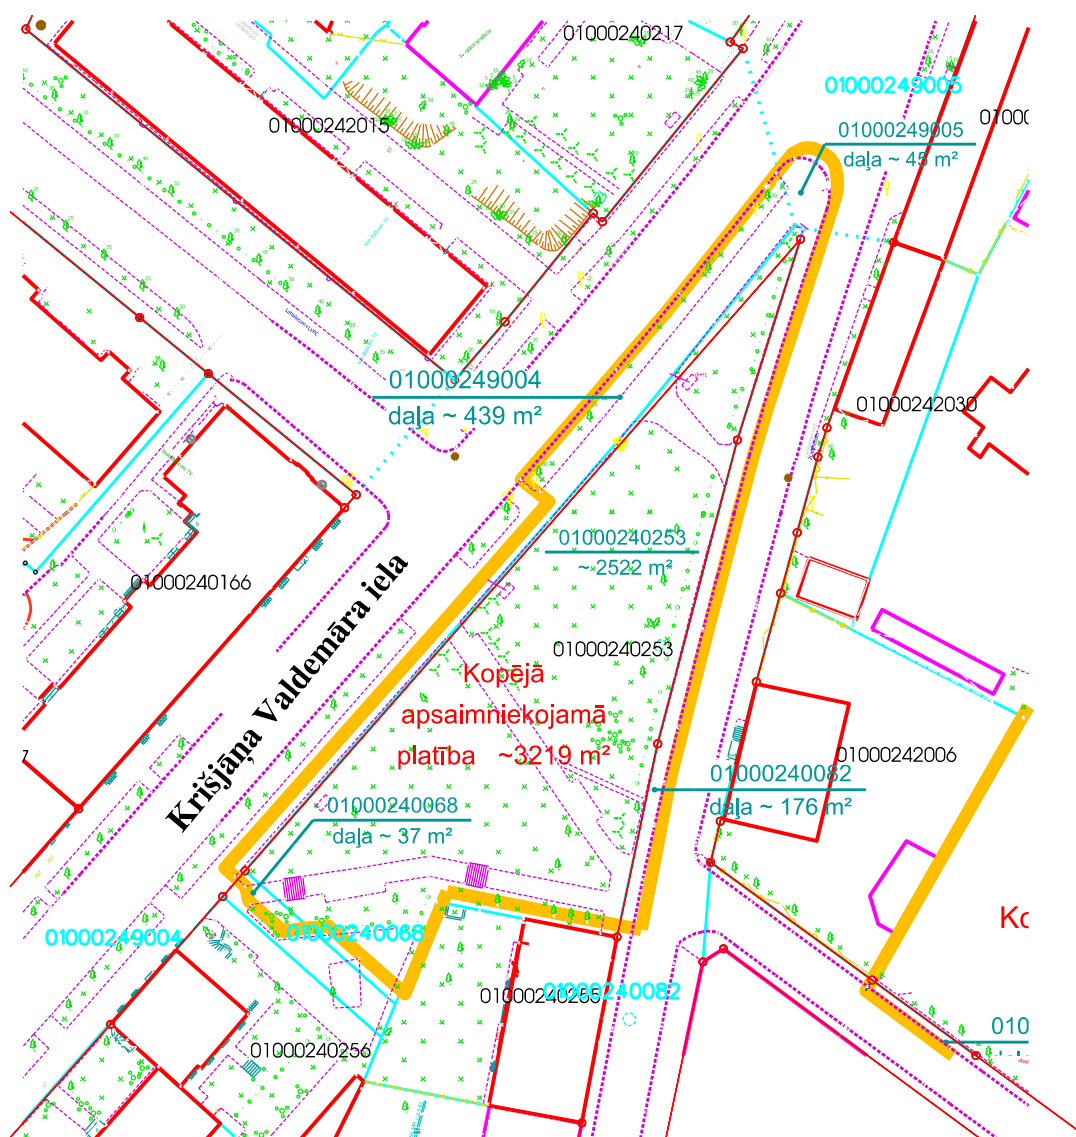

- | | |
|---|---|
|  | apsaimniekojamā teritorija no 01.01.2015.gada |
|  | zemesgrāmatā reģistrētās/uzmērītās zemes vienības robežas |
|  | kadastrā reģistrētās zemes vienības robežas |
|  | sarkanā līnija |

Plāna sagatavošanā izmantoti :


Nekustamā īpašuma valsts kadastra informācijas sistēmas dati
(Autors: © Valsts zemes dienests, 2011-2016)

Mērogs 1:1000


Augstas detalizācijas topogrāfiskā informācija M 1:500
(Autors: © Rīgas pilsētas pašvaldība, 2003-2016)

Rīgas domes Īpašuma departamenta Nekustamā īpašuma pārvalde

Sagatavoja	sektora vad.	R.Andersone		01.12.2016.
------------	--------------	-------------	--	-------------

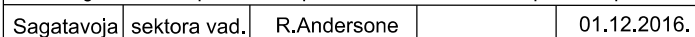

Jaunās Ģertrūdes baznīcas skvērs

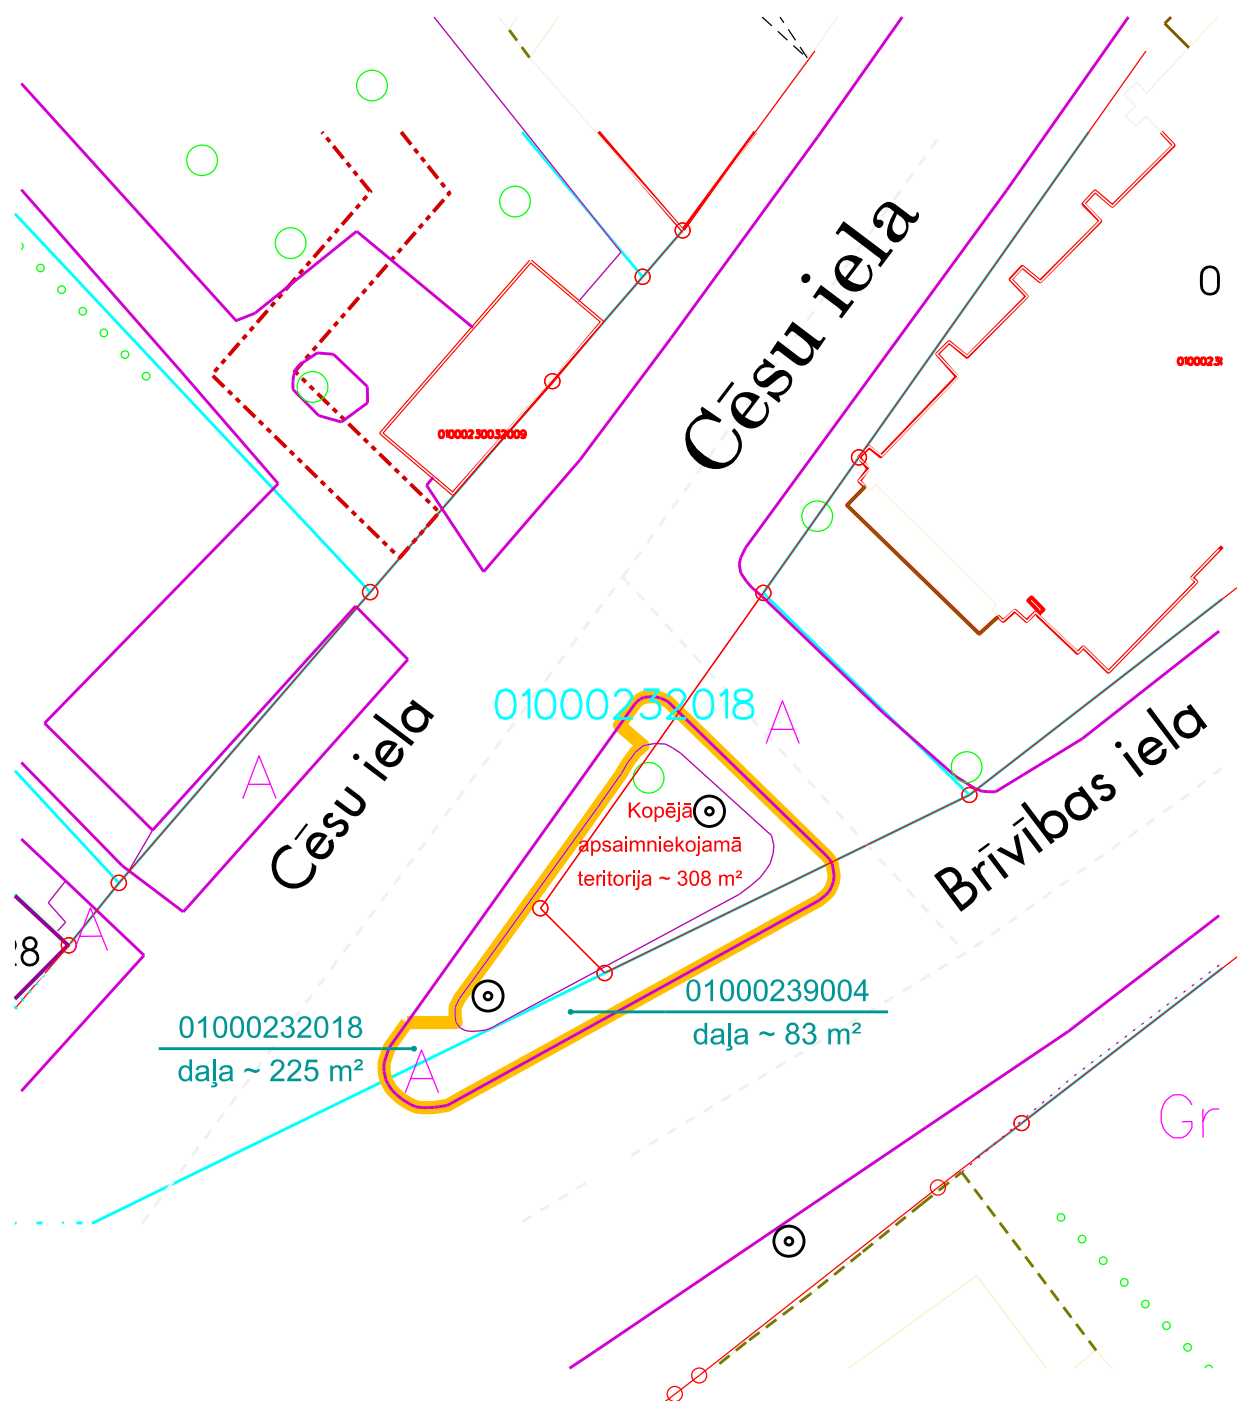

- | | |
|---|---|
|  | apsaimniekojamā teritorija |
|  | zemesgrāmatā reģistrētās/uzmērītās zemes vienības robežas |
|  | kadastrā reģistrētās zemes vienības robežas |
|  | sarkanā līnija |

Plāna sagatavošanā izmantoti :

Nekustamā īpašuma valsts kadastra informācijas sistēmas dati
(Autors: © Valsts zemes dienests, 2011-2016)

Augstas detalizācijas topogrāfiskā informācija M 1:500
(Autors: © Rīgas pilsētas pašvaldība, 2003-2016)

Mērogs 1:500


Rīgas domes Īpašuma departamenta Nekustamā īpašuma pārvalde


Sagatavoja

sektora vad.	
--------------	--


R.Andersone

01.12.2016.

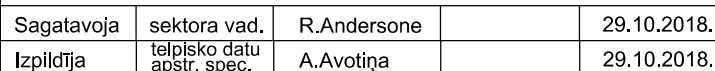

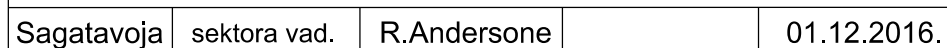

Miera un Klusās ielas skvērs

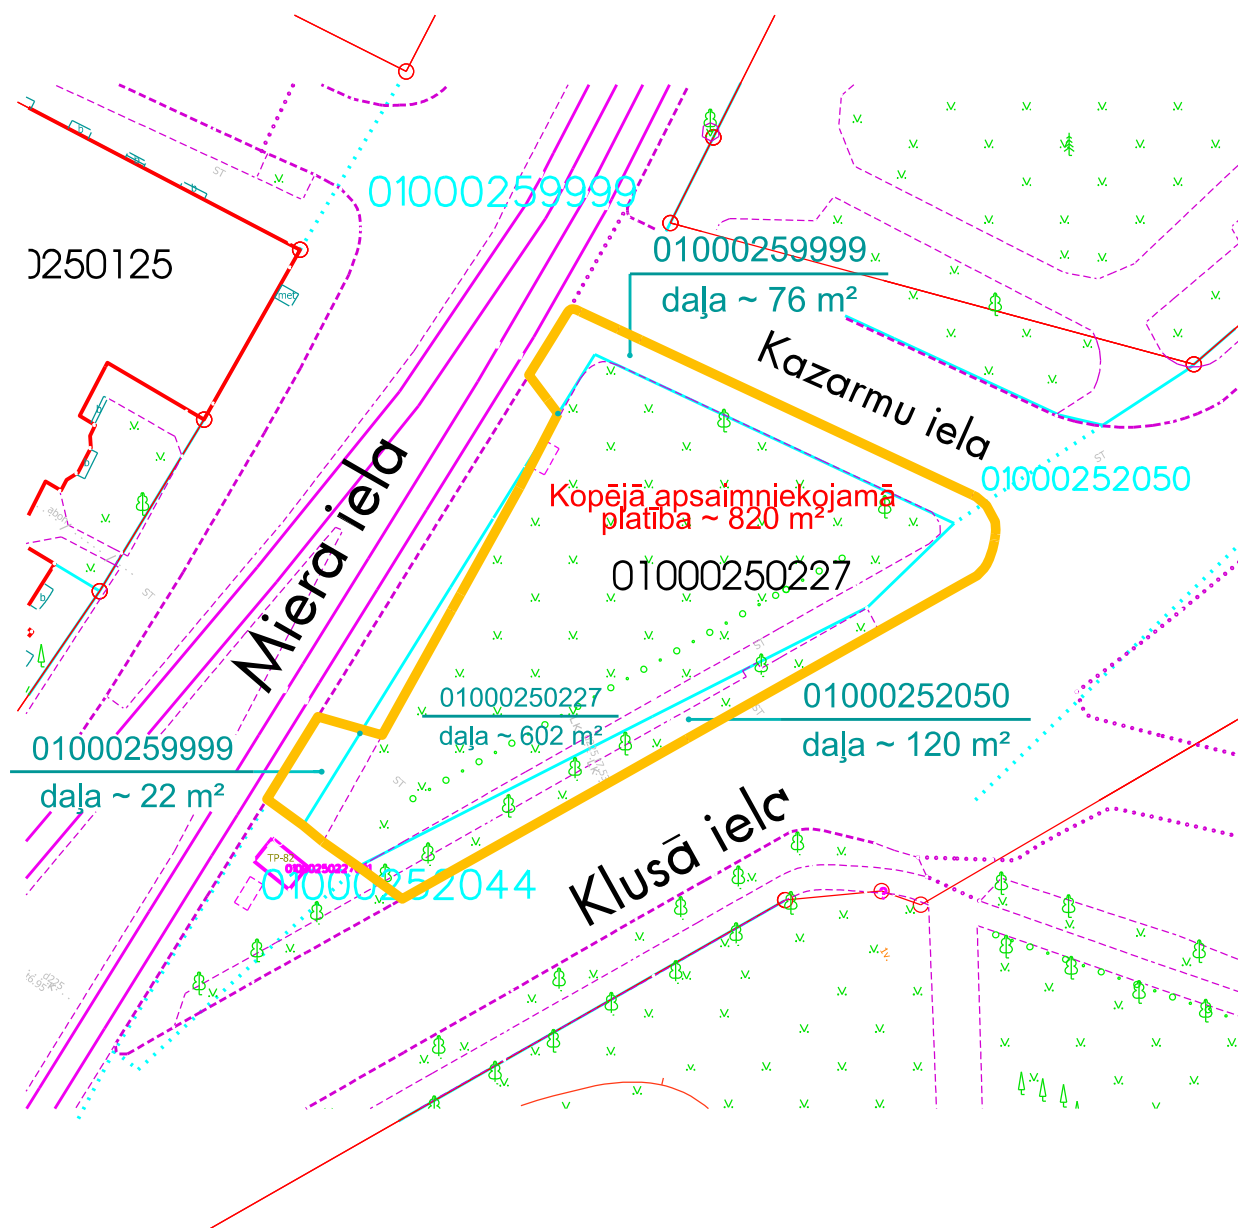

- apsaimniekojamā teritorija no 01.07.2016.gada
- zemesgrāmatā reģistrētās/uzmērītās zemes vienības robežas
- ... kadastrā reģistrētās zemes vienības robežas
- sarkanā līnija

Plāna sagatavošanā izmantoti :

Nekustamā īpašuma valsts kadastra informācijas sistēmas dati
(Autors: © Valsts zemes dienests, 2011-2016)


Augstas detalizācijas topogrāfiskā informācija M 1:500
(Autors: © Rīgas pilsētas pašvaldība, 2003-2016)

Mērogs 1:500

RD Īpašuma departamenta Nekustamā īpašuma pārvalde

Sagatavoja	sektora vad.	R.Andersone		01.12.2016.
------------	--------------	-------------	--	-------------

Rekultivētā Augusta Deglava ielas izgāztuve

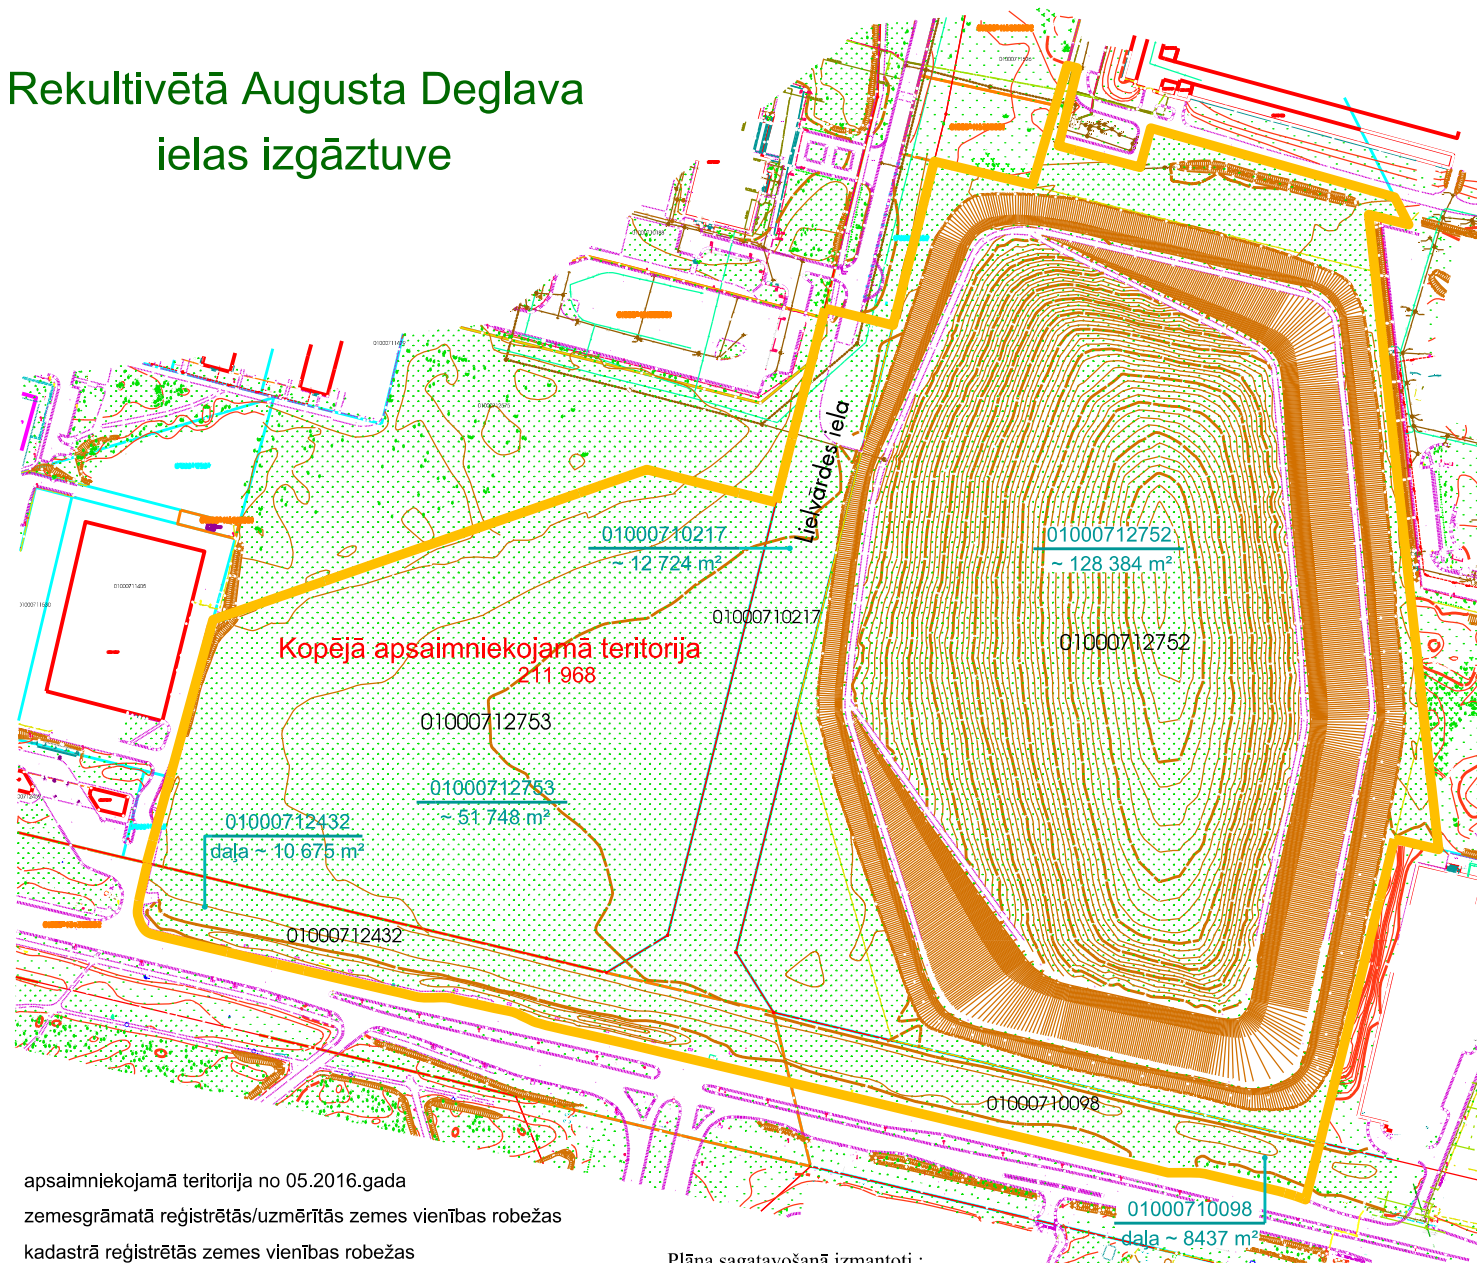

- apsaimniekojamā teritorija no 05.2016.gada
- zemesgrāmatā reģistrētās/uzmērītās zemes vienības robežas
- kadastrā reģistrētās zemes vienības robežas
- sarkanā līnija

Plāna sagatavošanā izmantoti :

Nekustamā īpašuma valsts kadastra informācijas sistēmas dati
(Autors: © Valsts zemes dienests, 2011-2016)

Augstas detalizācijas topogrāfiskā informācija M 1:500
(Autors: © Rīgas pilsētas pašvaldība, 2003-2016)

Mērogs 1:3600

RD Īpašuma departamenta Nekustamā īpašuma pārvalde

Sagatavoja	sektora vad.	R.Andersone	01.12.2016.
------------	--------------	-------------	-------------