


2.pielikums
Rīgas pilsētas izpilddirektora rīkojumam
"Par satiksmi izstādes laikā"

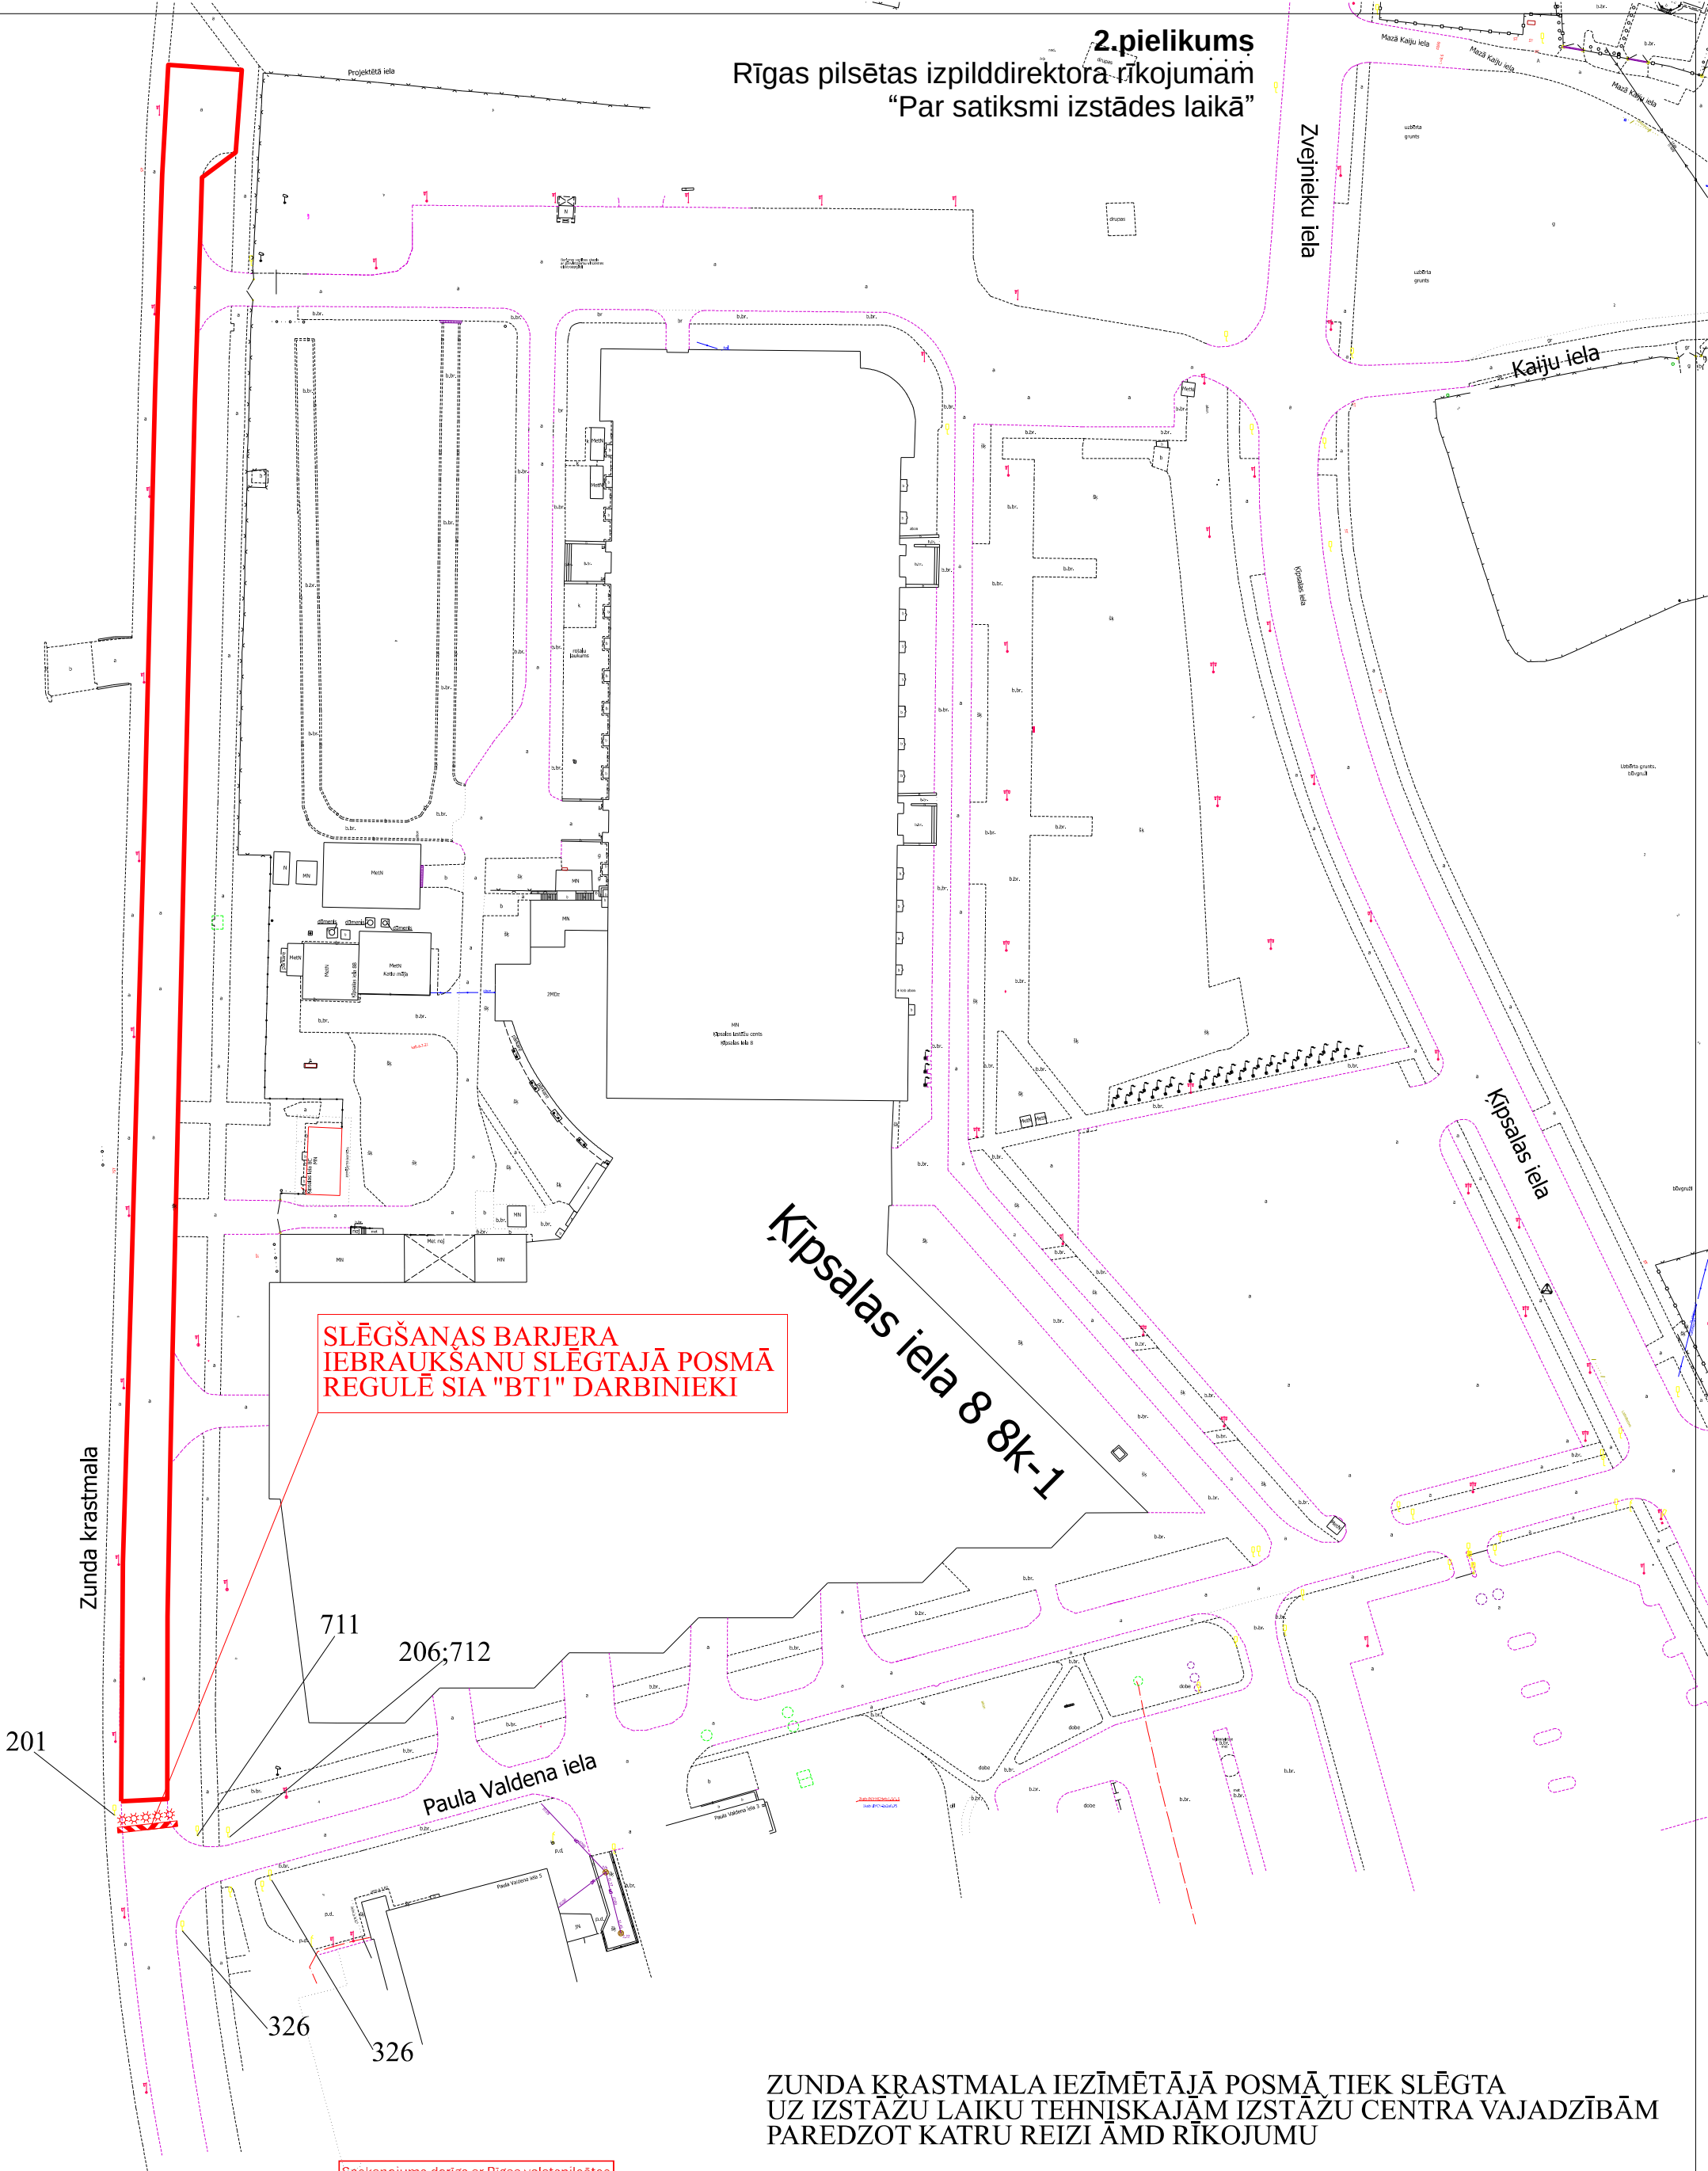

ZUNDA KRASTMALA IEZĪMĒTĀJĀ POSMĀ TIEK SLĒGTA
UZ IZSTĀŽU LAIKU TEHNISKAJĀM IZSTĀŽU CENTRA VAJADZĪBĀM
PAREDZOT KATRU REIZI AMD RĪKOJUMU

Saskaņojums derīgs ar Rīgas valstspilsētas
izpilddirektora rīkojumu

Svarcchals
Edmunds Svarcchals
Rīgas valstspilsētas pašvaldības
Arlēpas un mobilitātes departamenta
Satiksmes organizācijas un kustības drošības nodaļas
Satiksmes organizācijas inženieris

03.02.2026

1.		IZSTRĀDĀJS:			PASŪTĪTĀJS:			
		SIA KMK PROJEKTS info@kmkprojekts.lv			RTU - BT1 tel.: 25630595			
		Uzvārds	Paraksts	Datums	OBJEKTS: ZUNDA KRASTMALA	Stadija	Lapa	Mērogs
Izstrādāja:	SIA "AVS Latvija"	M. Križevics						
Pārbaudīja:	SIA "AVS Latvija"	R. Kasņikovskis						
Saskaņoja:	ĀMD							
					RASEJUMS:	LĪGUMS:		
					SATIKSMES ORGANIZĀCIJAS TEHNISKO LĪDZEKĻU UZSTĀDĪŠANA			