


*iznomājamā platība-30 kv.m*

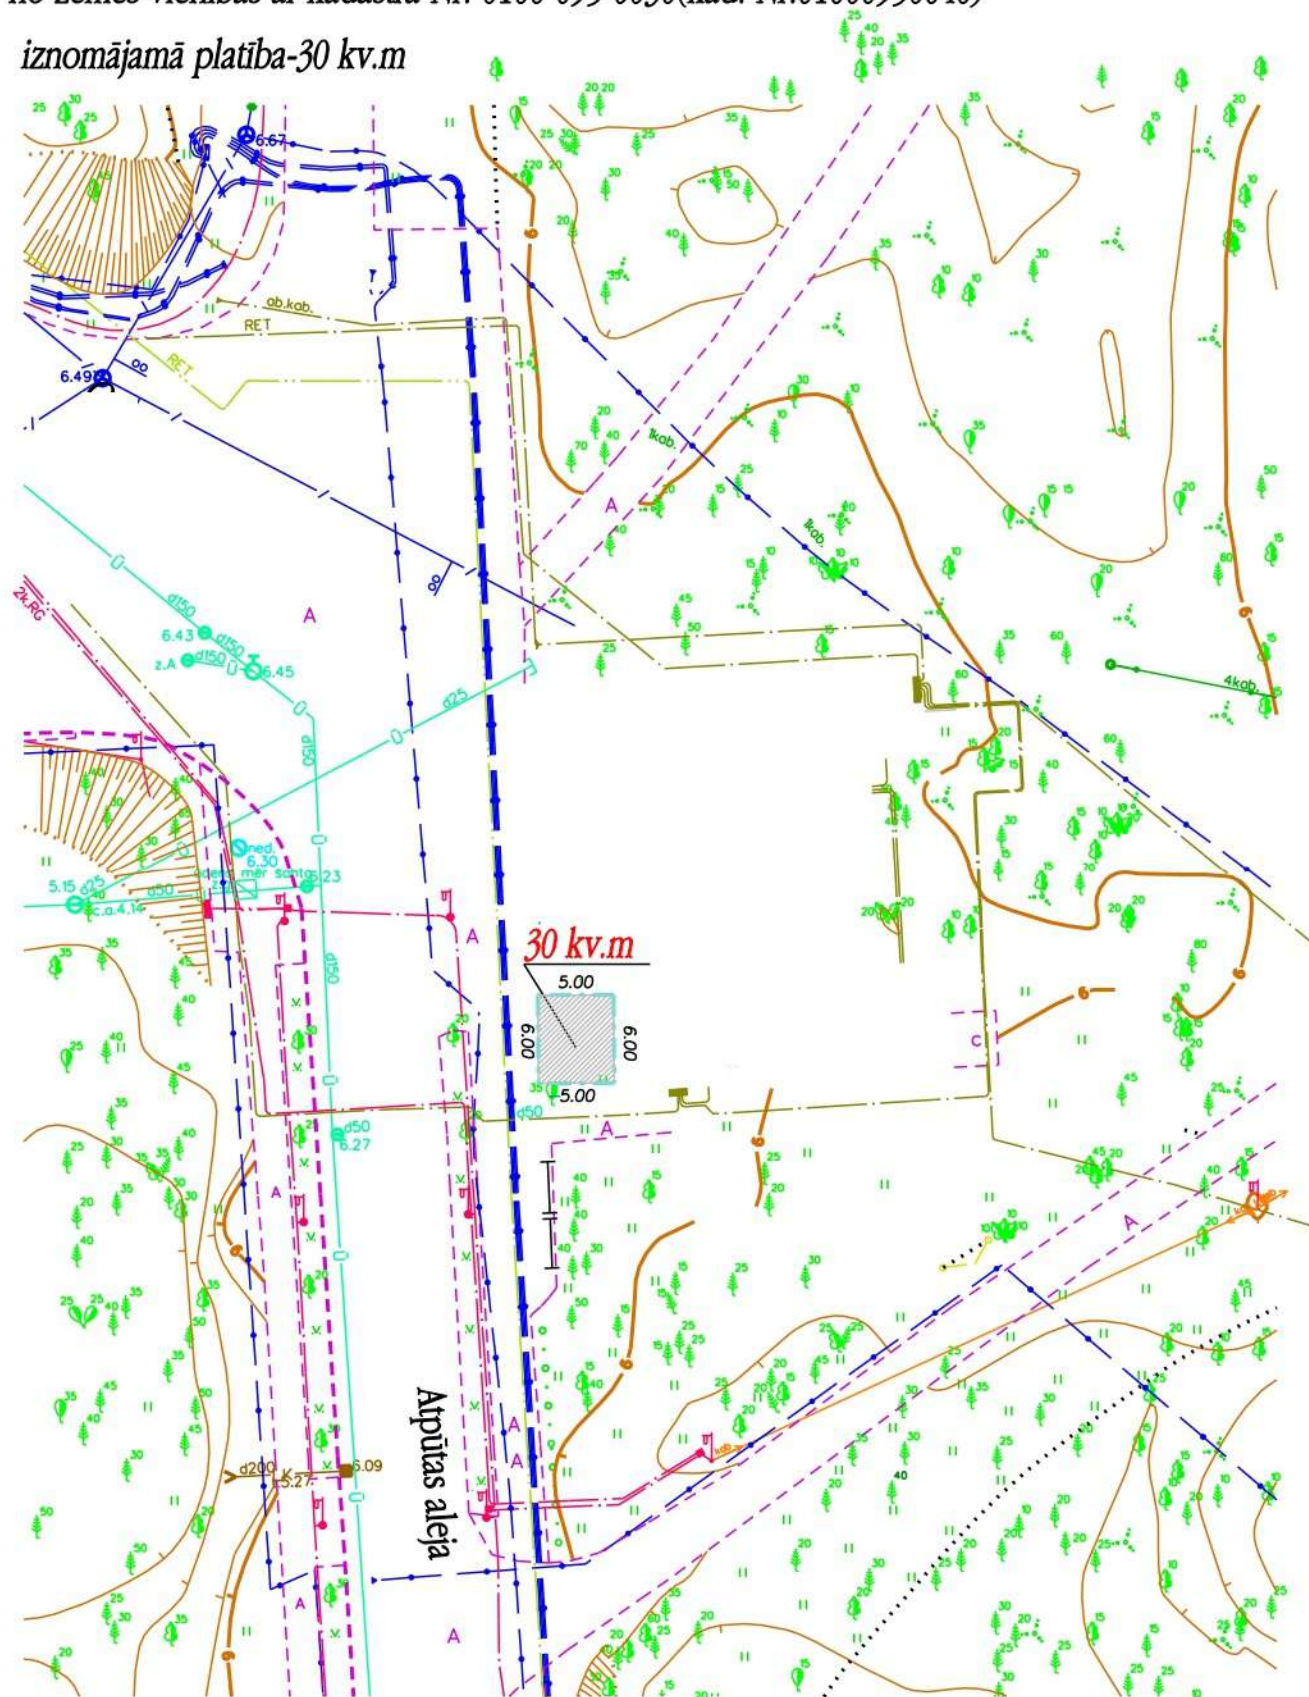

1:500