


Administratīvā ēka Baznīcas ielā 19/23, Rīgā
Kadastra apzīmējums 0100-020-0102-001

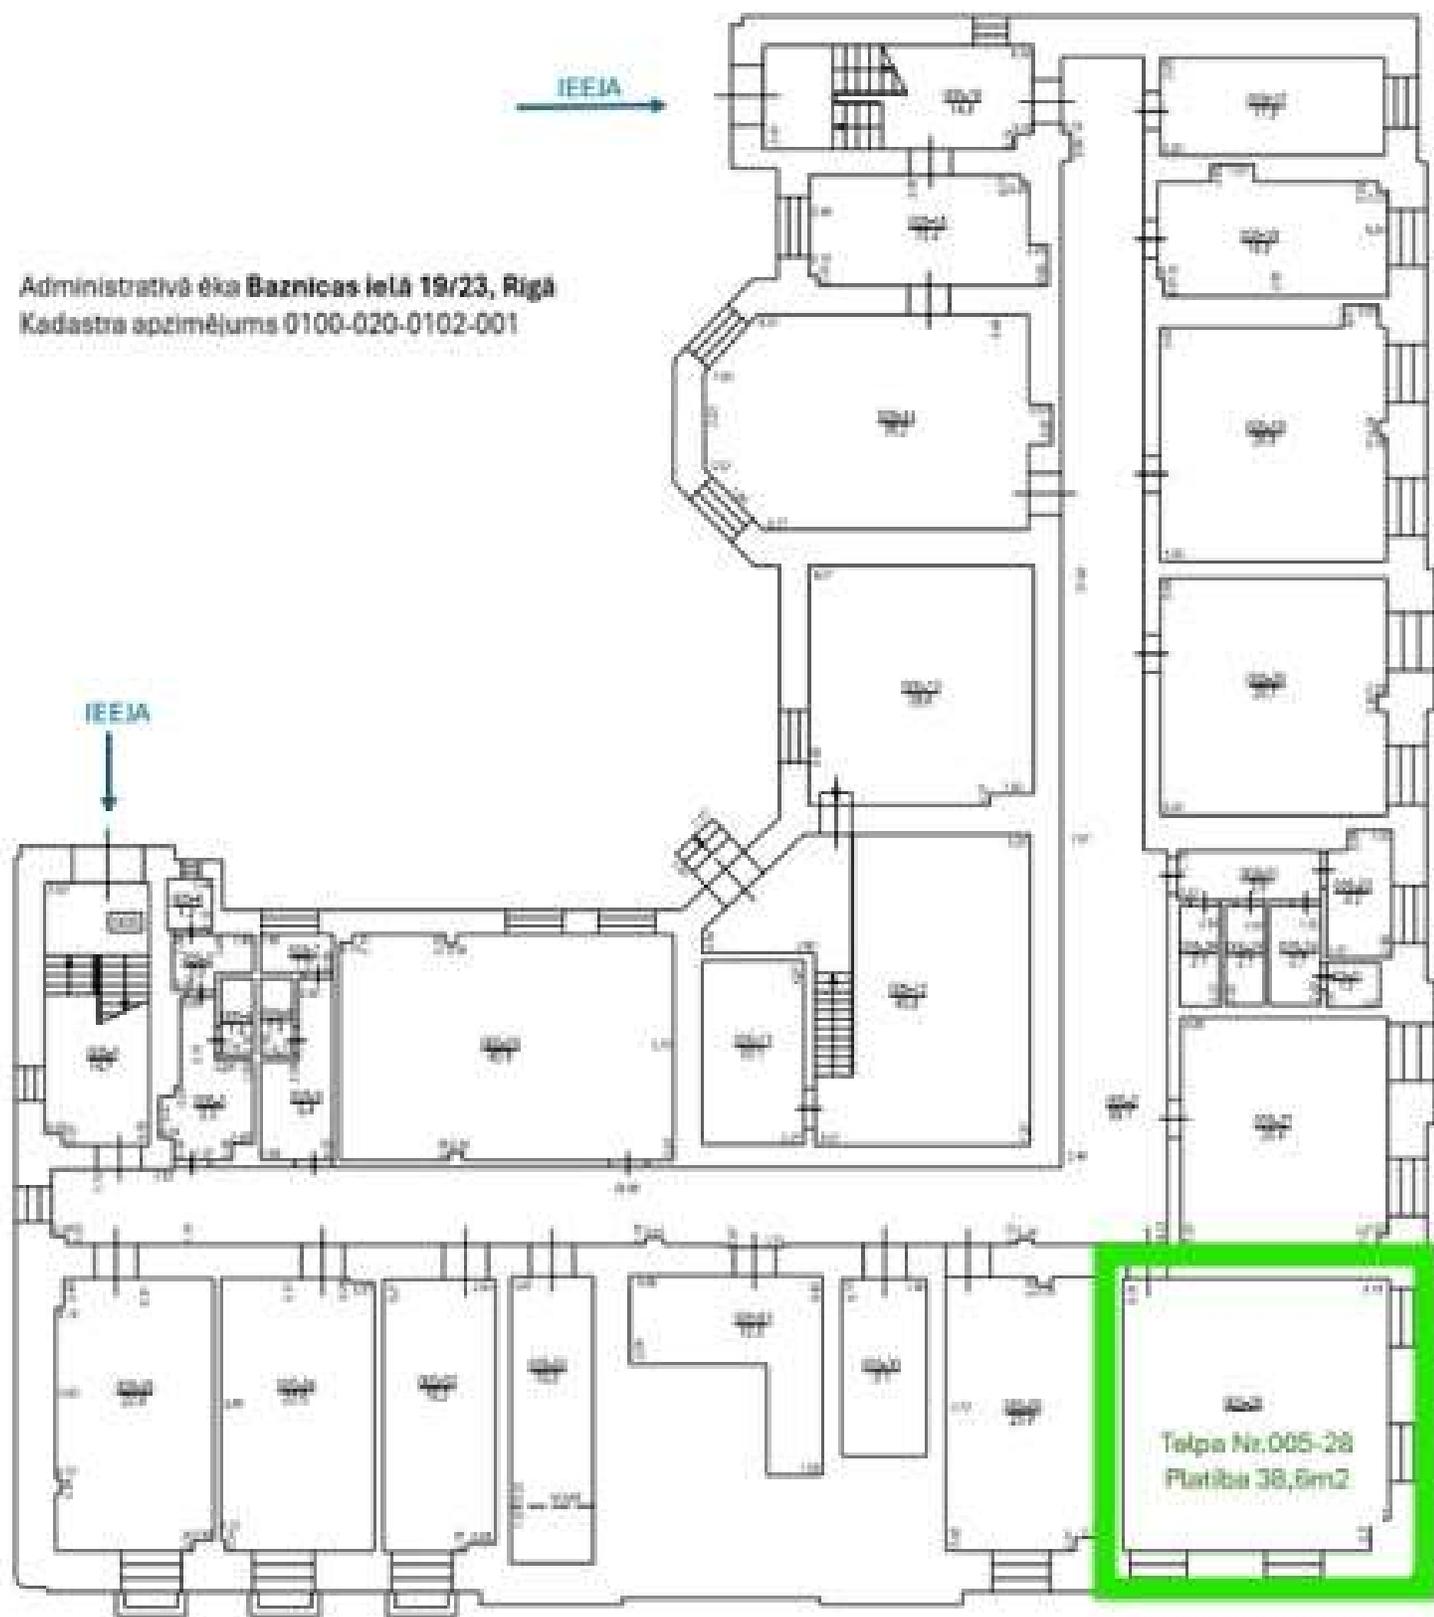

Telpa Nr.005-28
Platība 38,6m2