


Rīgas valstspilsētas pašvaldības Ārtelpas un mobilitātes departamenta direktora rīkojumam
“Par satiksmi Krūmiņsalas ielā”

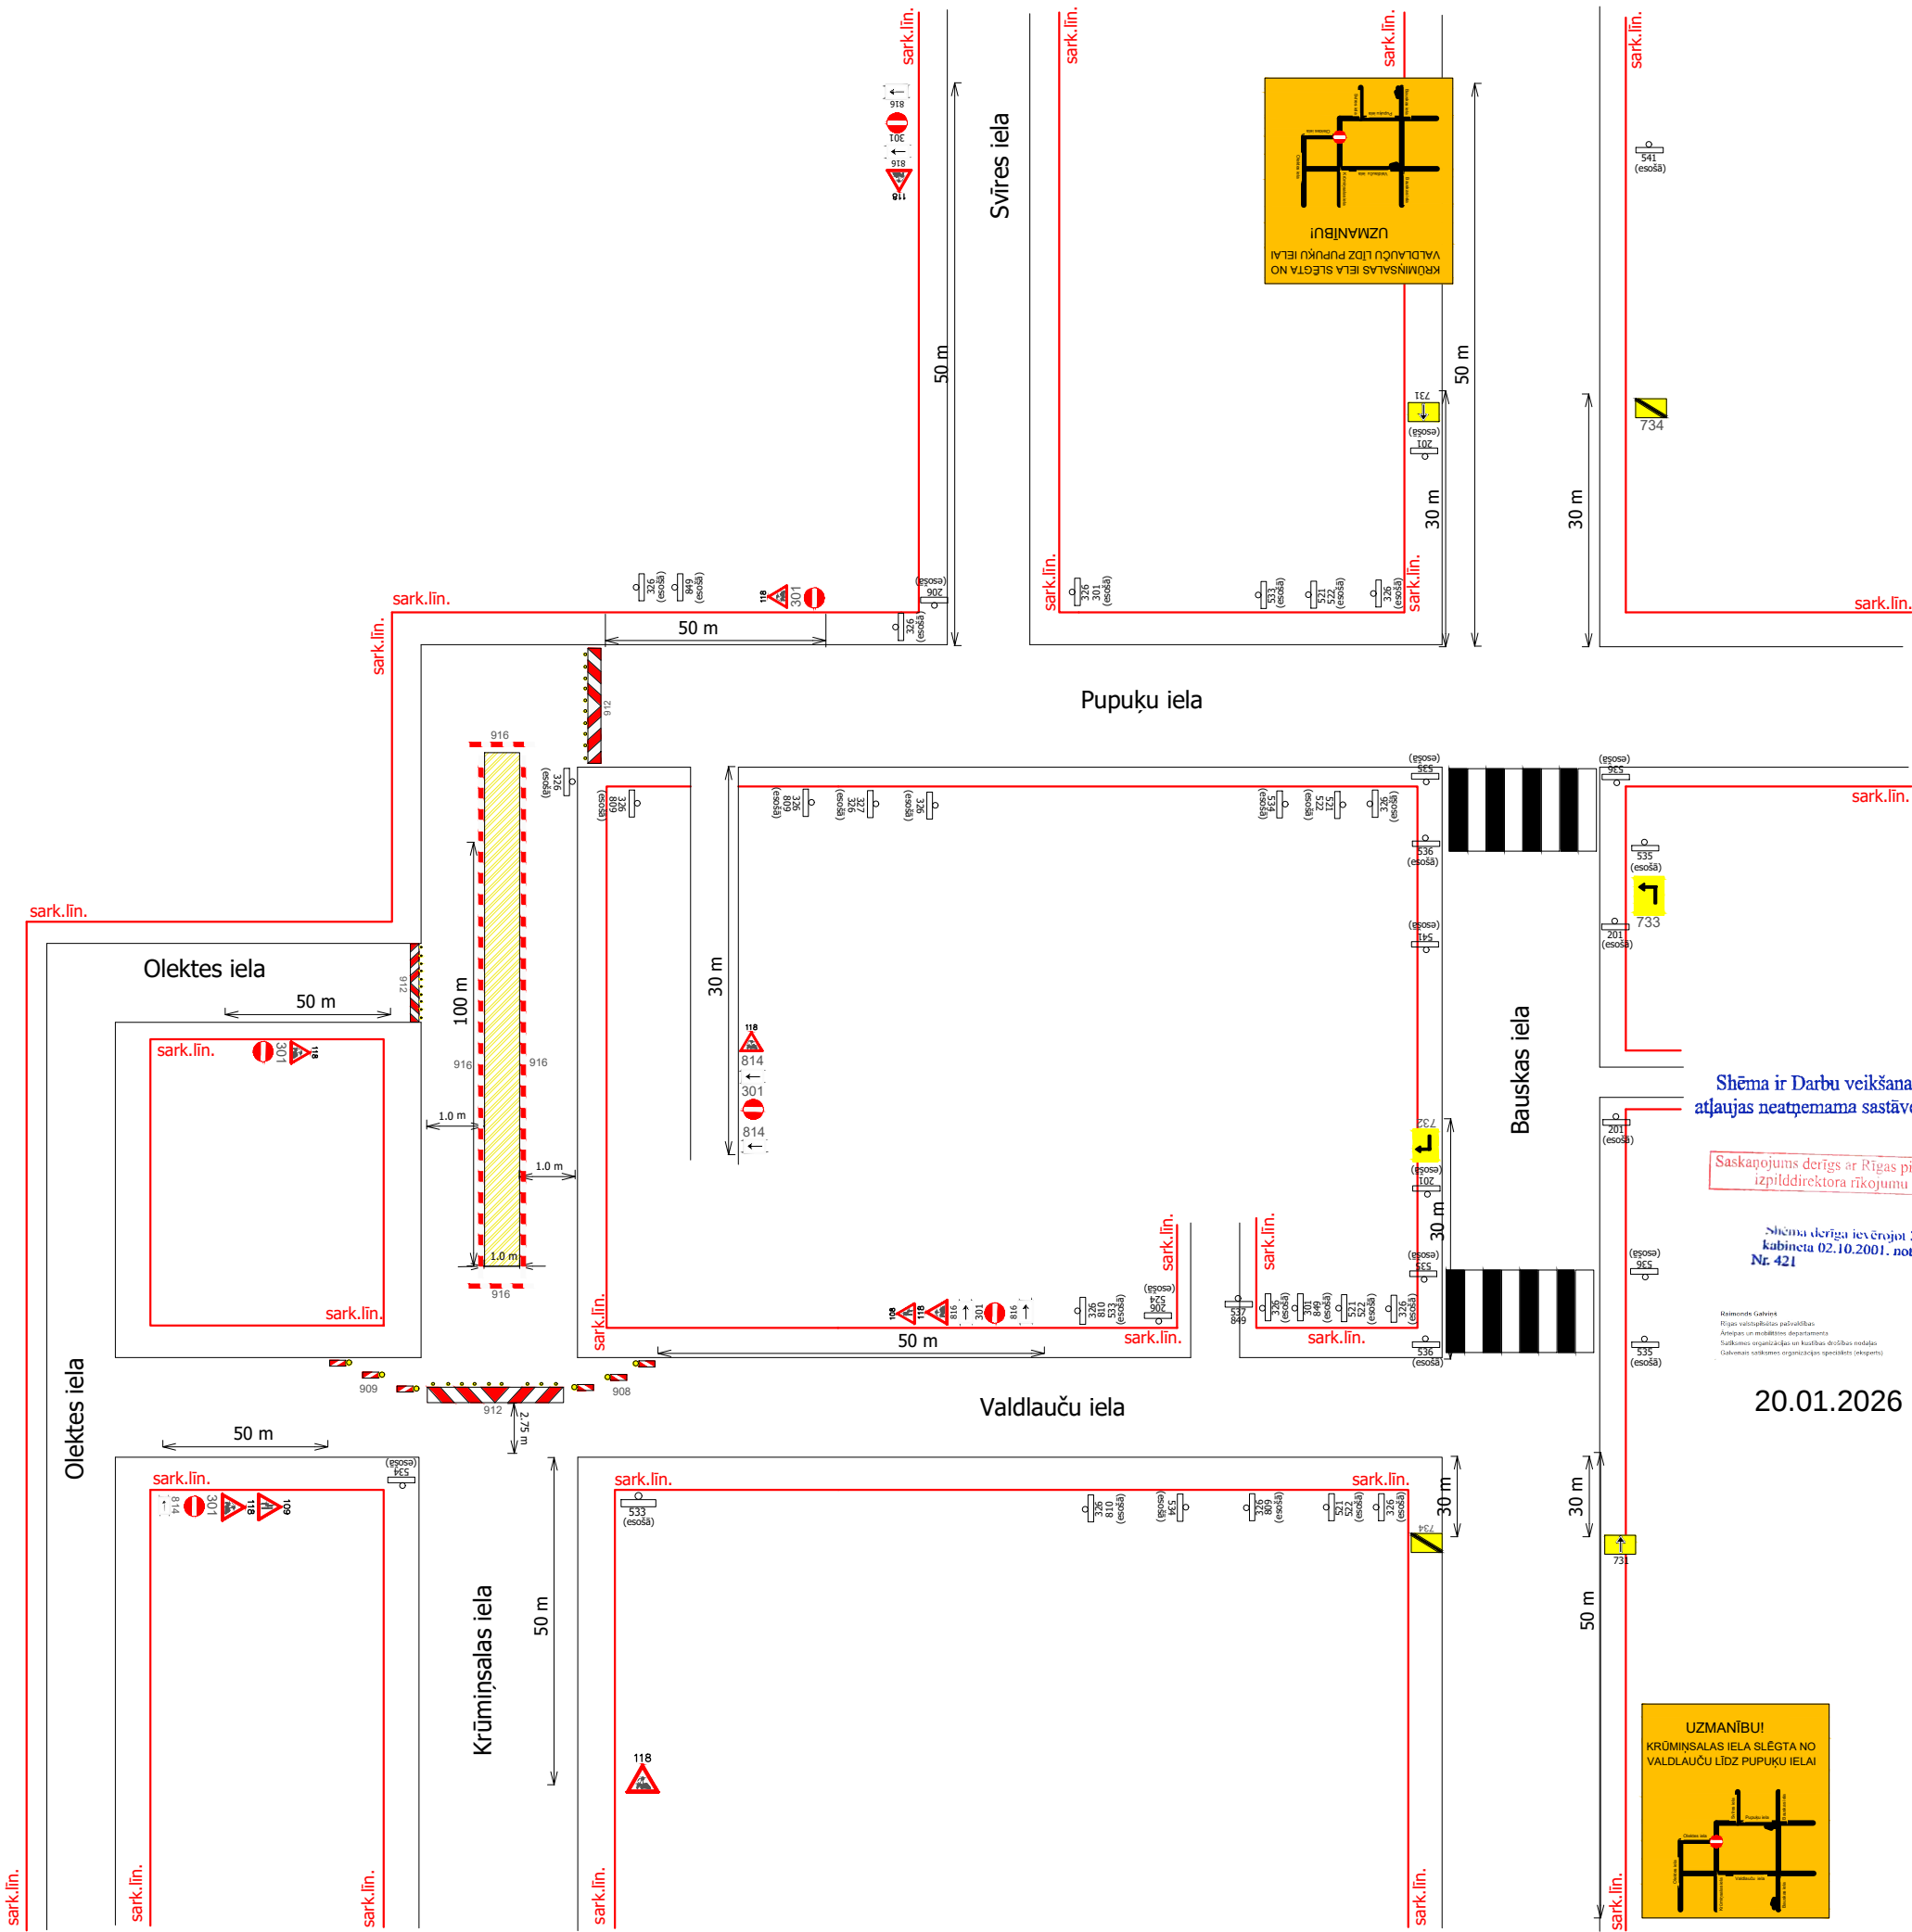

Shēma ir Darbu veikšanas
atļaujas neatņemama sastāvdaļa

Saskaņojums derīgs ar Rīgas pilsētas
izpilddirektora rīkojumu

Shēma derīga ievērojot Ministru
kabineta 02.10.2001. noteikumus
Nr. 421

Raimonda Galvinsk
Rīgas valstspilsētas pašvaldības
Ārtelpas un mobilitātes departamenta
Satiksmes organizācijas un kustības drošības nodaļas
Galvenās satiksmes organizācijas speciālists (atgrieš)

[Signature]

20.01.2026

Objekts: UKT Krūmiņsalas iela, Rīga
SIA GAS SERVICE, reģ.nr. 40103982022
darbu vadītājs Viesturs Šaltāns, t.26651363

Nodrošināt piebraukšanas iespējas operatīvajam transportam un
iedzīvotājiem Aprīkojumu izvietot atbilstoši MK nr. 421 prasībām
Būvbedres norobežot ar signāllentām un palīgbarjerām
Esošās ceļazīmes nav paredzēts demontēt/aizklāt