


SHĒMA NR.2

2.pielikums
Rīgas valstspilsētas pašvaldības Ārtelpas un mobilitātes departamenta direktora rīkojumam
“Par satiksmi Torņkalna ielā”

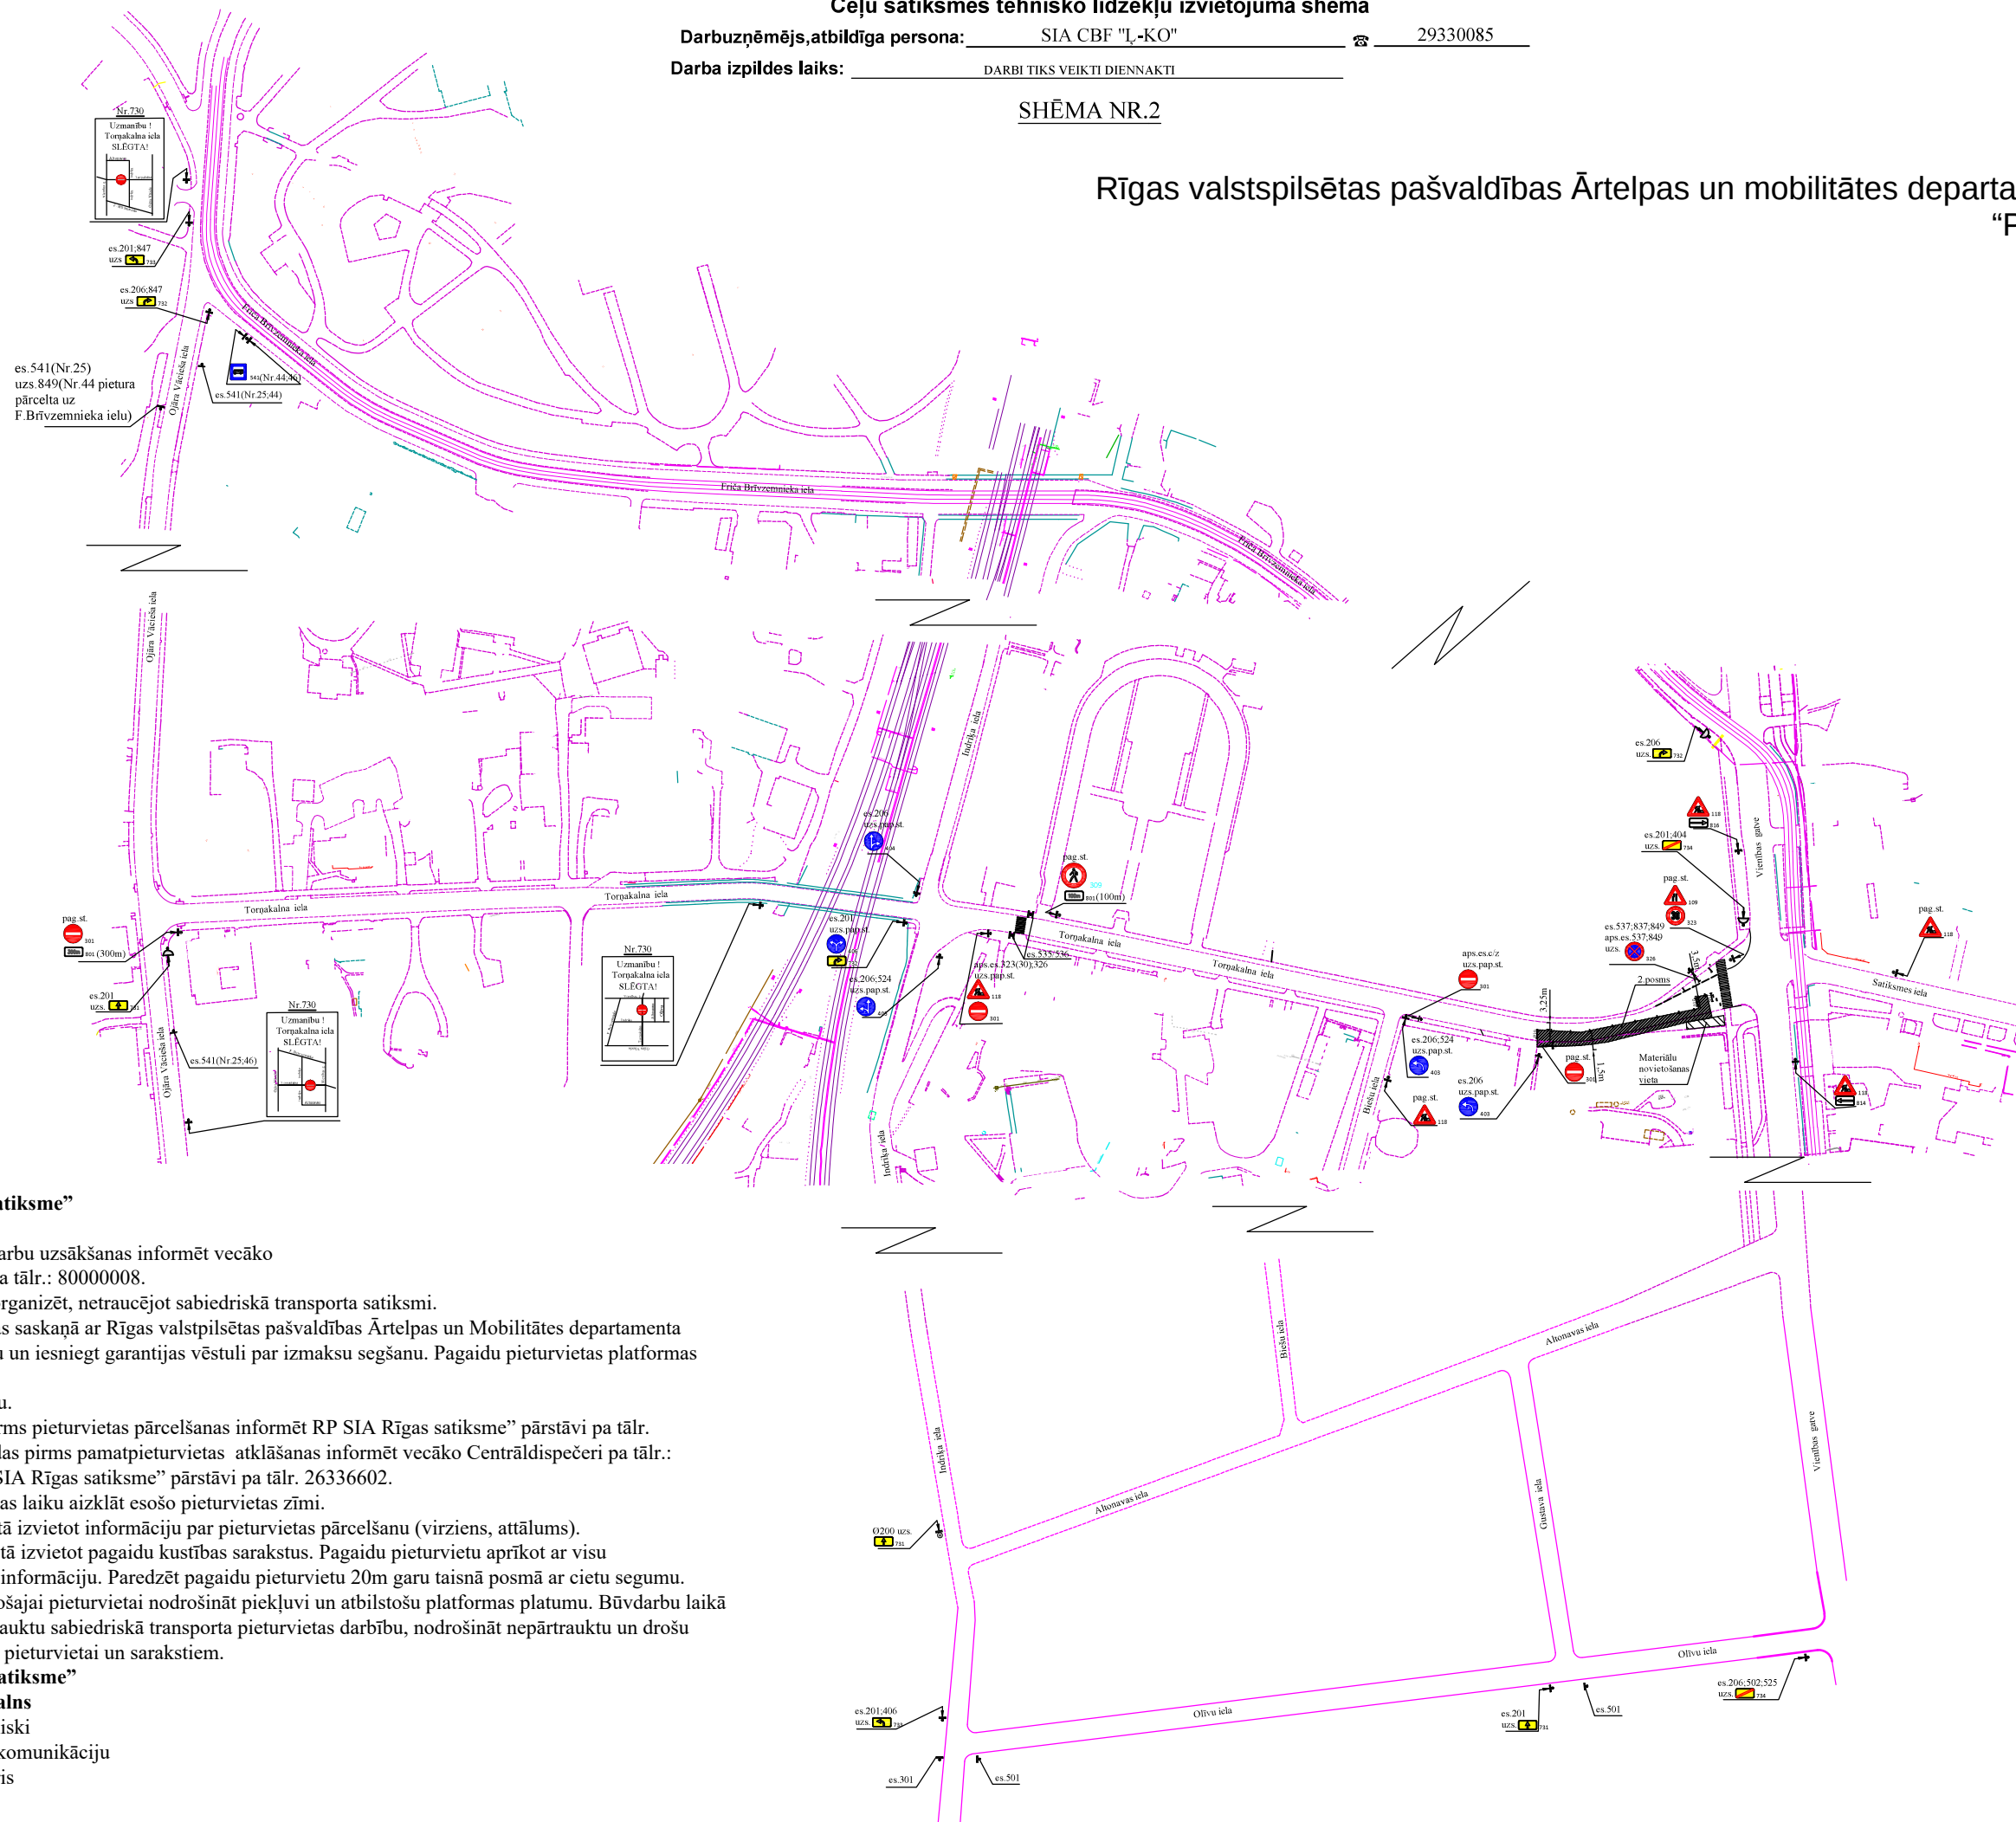

Saskaņots:
RP SIA “Rīgas satiksme”
ar nosacījumiem:
Diennakti pirms darbu uzsākšanas informēt vecāko Centrāldispečeri pa tālr.: 80000008.
-Darbu veikšanu organizēt, netraucējot sabiedriskā transporta satiksmi.
-Maršrutu izmaiņas saskaņā ar Rīgas valstspilsētas pašvaldības Ārtelpas un Mobilitātes departamenta direktora rīkojumu un iesniegt garantijas vēstuli par izmaksu segšanu. Pagaidu pieturvietas platformas garums 20m.
-Pārcelt pieturvietu.
-3 darba dienas pirms pieturvietas pārcelšanas informēt RP SIA Rīgas satiksme” pārstāvi pa tālr. 26336602; 3 stundas pirms pamatpieturvietas atklāšanas informēt vecāko Centrāldispečeri pa tālr.: 80000008 un RP SIA Rīgas satiksme” pārstāvi pa tālr. 26336602.
-Uz darbu veikšanas laiku aizklāt esošo pieturvietas zīmi.
-Esošajā pieturvietā izvietot informāciju par pieturvietas pārcelšanu (virziens, attālums).
-Pagaidu pieturvietā izvietot pagaidu kustības sarakstus. Pagaidu pieturvietu aprīkot ar visu pamatpieturvietas informāciju. Paredzēt pagaidu pieturvietu 20m garu taisnā posmā ar cietu segumu.
-Pārceltajai vai esošajai pieturvietai nodrošināt piekļuvi un atbilstošu platformas platumu. Būvdarbu laikā nodrošināt nepārtrauktu sabiedriskā transporta pieturvietas darbību, nodrošināt nepārtrauktu un drošu pasažieru piekļuvi pieturvietai un sarakstiem.
RP SIA “Rīgas Satiksme”
Mārtiņš Plataiskalns
parakstīts elektroniski
Vecākais inženierkomunikāciju
Piesaistes inženieris
05.03.2026.

Saskaņojums derīgs ar Rīgas valstspilsētas Ārtelpas un
Mobilitātes Departamenta direktora rīkojumu

**Shēma ir Darbu veikšanas
atļaujas neatņemama sastāvdaļa**
Shēma derīga ievērojot Ministru
Kabineta 02.10.2001. noteikumus
Nr. 421

Rīgas valstspilsētas pašvaldības
Ārtelpas un mobilitātes departamenta
Satiksmes organizācijas un kustības
drošības nodaļas satiksmes organizācijas
speciālists

A.Šmilga

05.03.2026.