
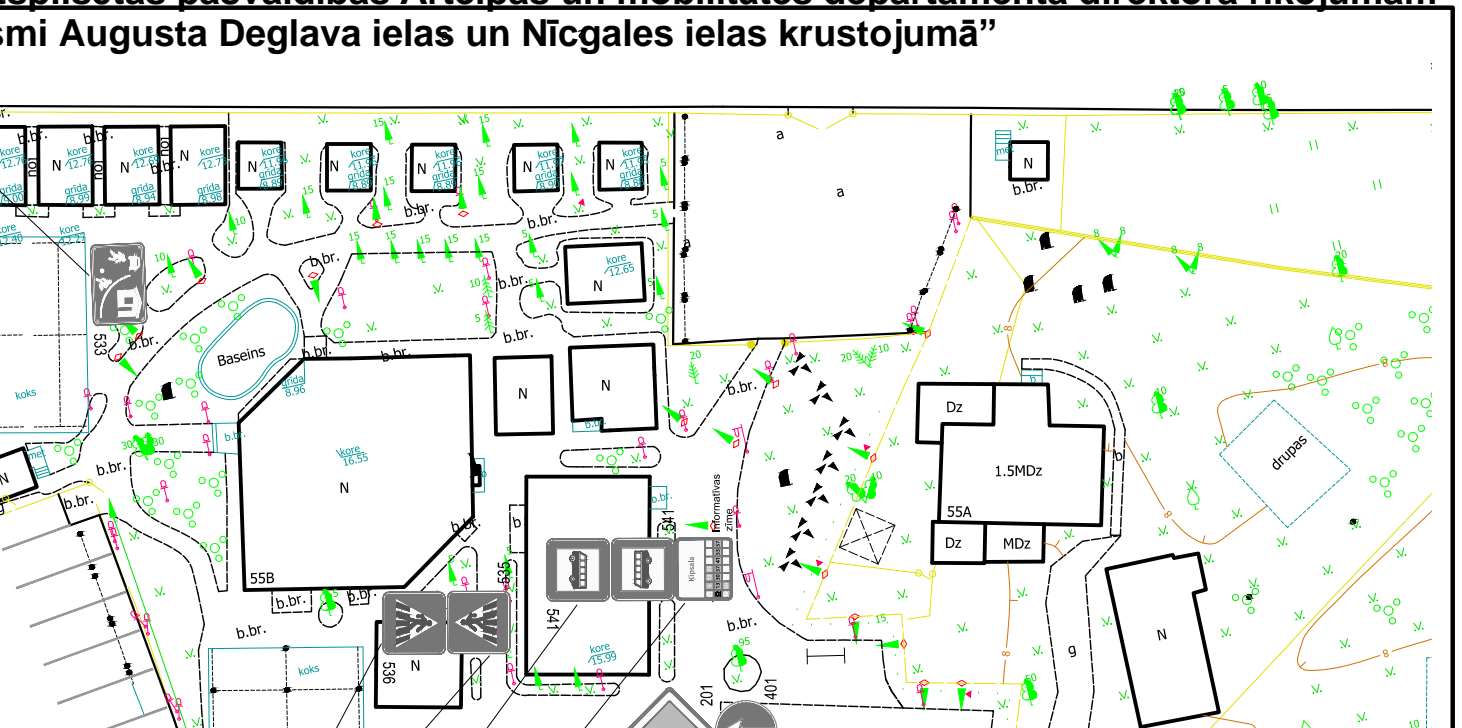


Pielikums
Rīgas valstspilsētas pašvaldības Ārtaelpas un mobilitātes departamenta direktora rīkojumam
“Par satiksmi Augusta Deglava ielas un Nīcgales ielas krustojumā”

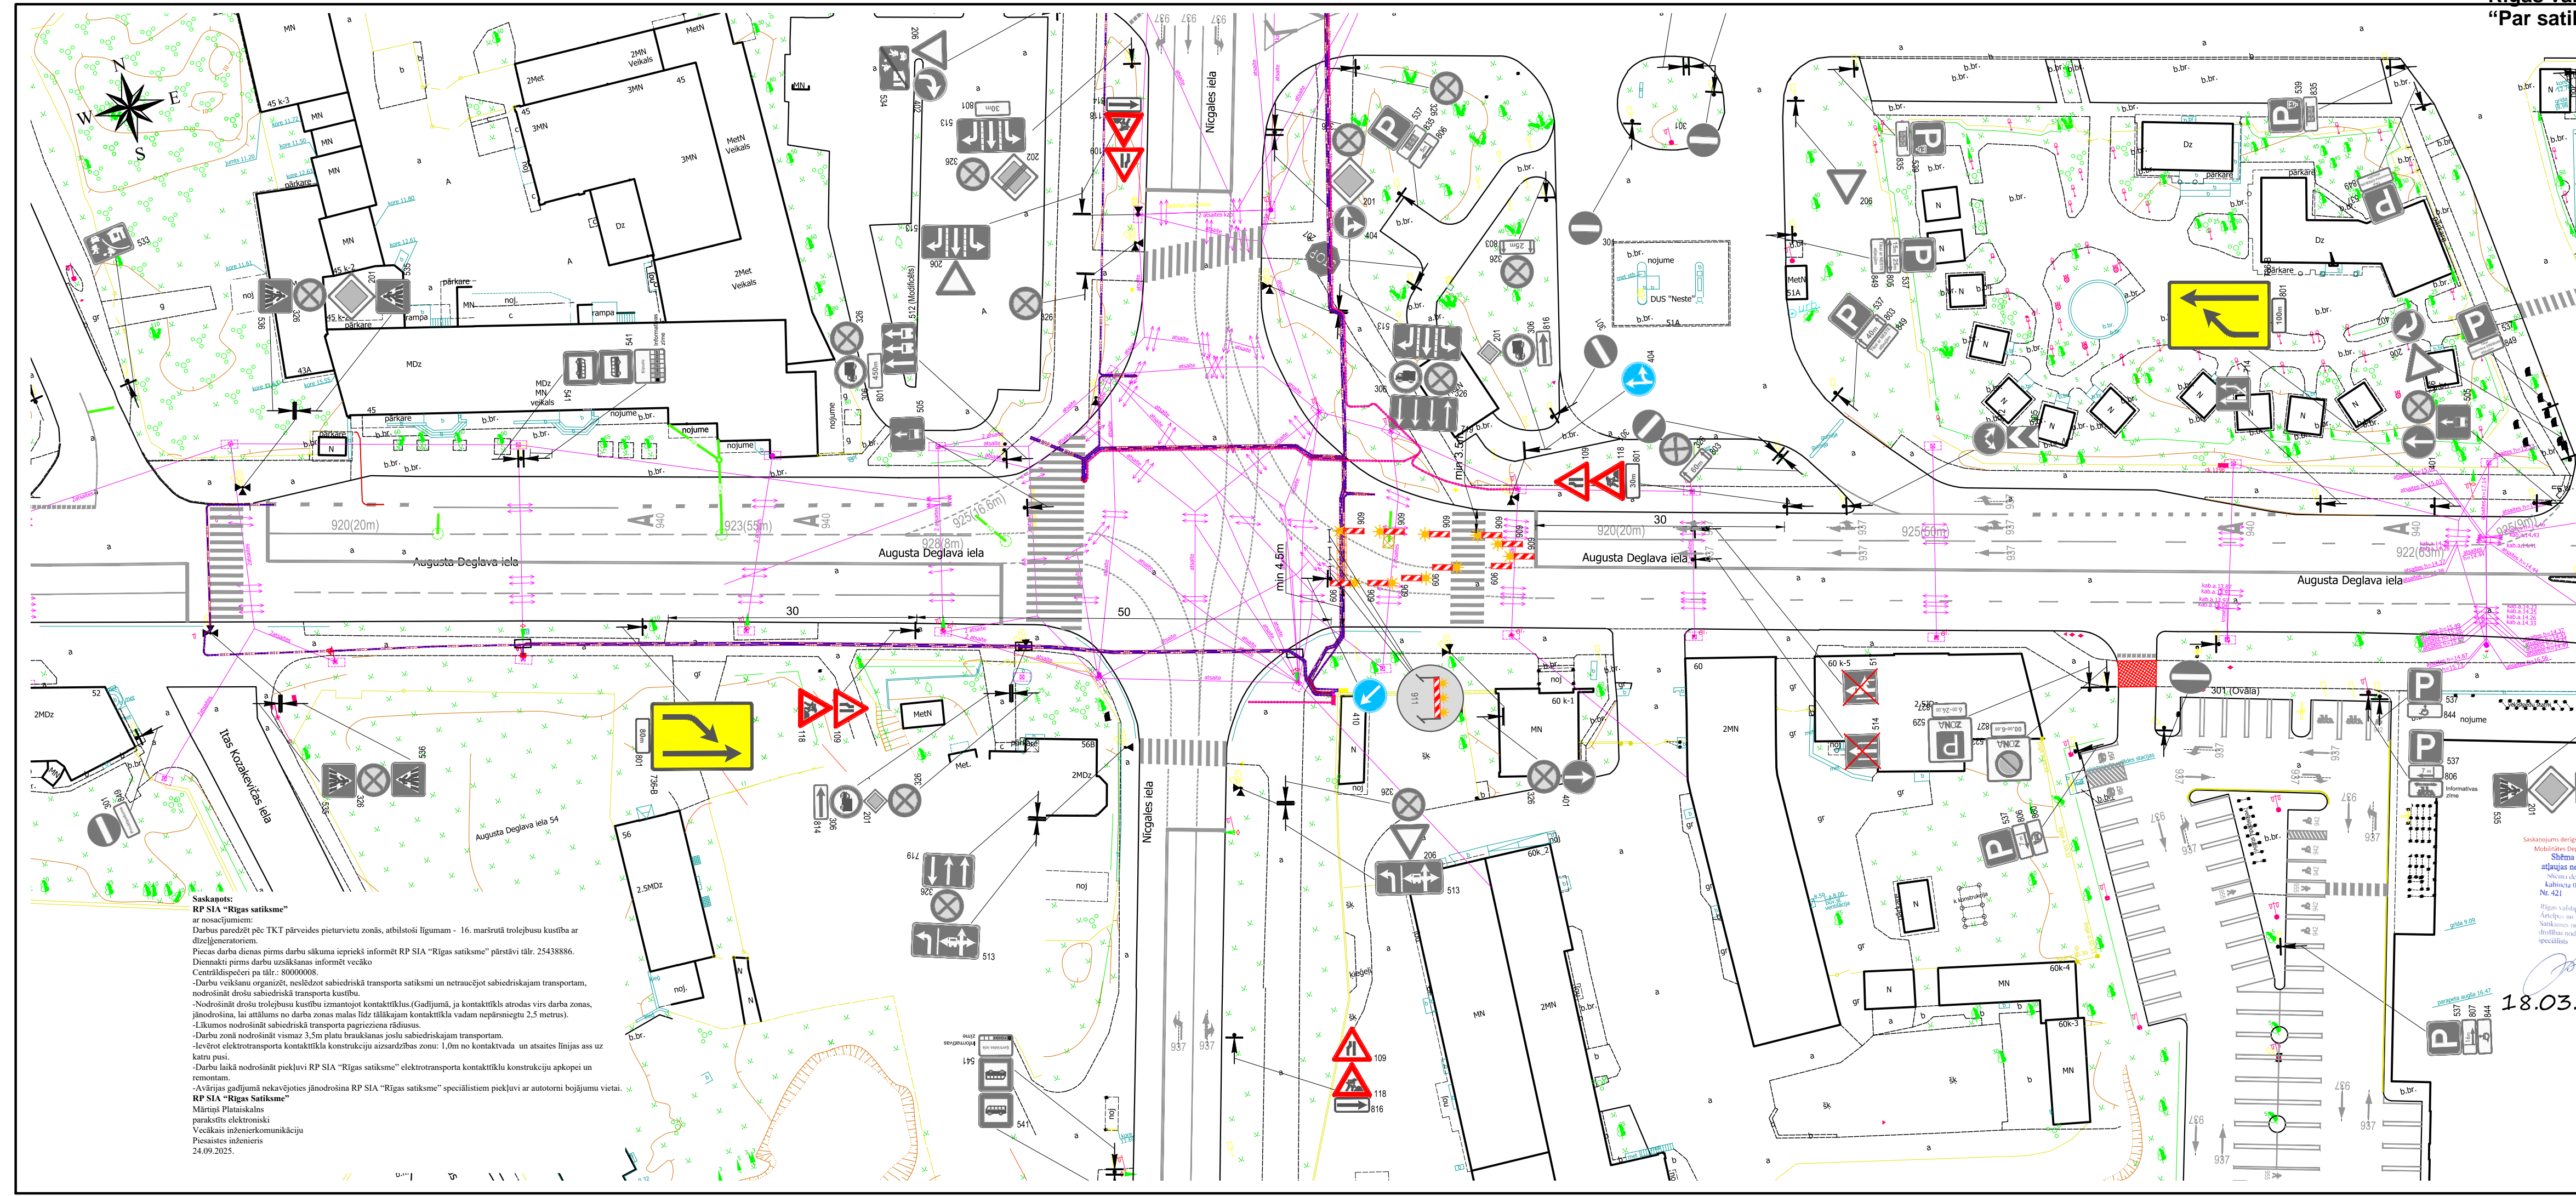

APZĪMĒJUMI

- Ceļa darbu vieta.
- Pagaidu ceļa zīmes uzstādīšanas vieta un Nr.
- Esošās ceļa zīmes uzstādīšanas vieta un Nr.
- Šķērsnorobežojums: vienpusīgie vadstāpņi; maksimāli 2 m attālumā cits no cita, slīpumā 1:3 pret brauktuves malu.
- Garennorobežojums: divpusīgie vadstāpņi Nr. 908/909; maksimāli 10m attālumā cits no cita, tumšā diennakts laikā vienpusīga signāllūgums uz katru otru vadstāpni.
- Palīgbarjeras vai signāllentes gājēju norobežošanai
- Gājēju iespējamais ceļš

PIEZĪMES

1. Ceļa aprīkojumu uzstādīt atbilstoši LVS 77 "Ceļa zīmes" un MK noteikumi Nr 421 "Noteikumi par darbvietu aprīkošanu uz ceļiem" prasībām.
2. Darbus veic: SIA "TILTS", reģ. Nr. 50103005351, Spilves iela 18, Rīga, LV 1055
Atbildīgais būvdarbu vadītājs: Ingus Pētersons, sertifikāts Nr. 4-01886, tel. +371 67467919
Shēmas darbības laiks - atbilstoši būvdarbu kalendārajam grafikam.
4. Mainot ceļa darbu vietas robežas, nodrošināt aprīkojuma atbilstošu izvietojumu.
5. Darba vietas aprīkojuma shēmas sastādīšana un saskaņošana nav nepieciešama, veicot darbus, kuru dēļ satiksme jāierobežo ne ilgāk par stundu (MK Nr. 421 punkts 17.2.).
6. Darbu veicējam ir tiesības regulēt satiksmi darbu veikšanas laikā, ja rodas neparedzēti apstākļi, kurus ar darba vietas aprīkojuma shēma esošajiem tehnikiskajiem līdzekļiem nav iespējams nekavējoties novērst (MK Nr. 421 punkts 20).
7. Darbu veicējam SIA "TILTS" jāveic pasākumi gājēju drošībai objekta zonā.
8. Nodrošināt iedzīvotāju un operatīvā transporta piekļūšanu slēgtā posma objektiem.
9. Esošās ceļa zīmes, kas ir pretrunā ar shēmu, aizsegt.

18.03.2026.

Izm.	Lapa	Dokum. Nr.	Paraksts	Dat.
Projekētājs	D. Kerno			12.09
T. kontr.				
N. kontr.				
Saskaņots				
Saskaņots				

Satiksmes organizācija

Rīga, Augusta Deglava iela
(Augusta Deglava un Nīcgales ielu krustojums)

Shēma Nr.31

Sabiedrība ar ierobežotu atbildību "TILTS"	
Mērogs:	1 : 500
Lapa : 1	Lapas : 1
Saava-LV (Būvkomersanta reģistrācijas) Nr. 3620-R	

Saskaņots:
RP SIA "Rīgas satiksme"
 ar nosacījumiem:
 Darbus paredzēt pēc TKT pārvēdes pieturvietu zonās, atbilstoši līgumam - 16. maršrūtā trolejbusu kustība ar divtrolejvagoniem.
 Pēc darbu dienas pirms darbu sākuma iepriekš informēt RP SIA "Rīgas satiksme" parāstāvi tel. 25438886.
 Dienāktā pirms darbu uzsākšanas informēt vecāko Centrdirektori par tālruni: 80000008.
 -Darbu veikšanu organizēt, nesākot sabiedriskā transporta satiksmi un netraucējot sabiedriskajam transportam, nodrošināt drošu sabiedriskā transporta kustību.
 -Nodrošināt drošu trolejbusu kustību izmantojot kontaktklus (Gadjūmā, ja kontaktklus atrodas virs darba zonas, jānodrošina, lai attālumā no darba zonas malas līdz tālākajam kontaktklusam nepārsniegtu 2,5 metrus).
 -Likumos nodrošināt sabiedriskā transporta pagrieziena rādītājus.
 -Darbu zonā nodrošināt vismaz 3,5m platu braukšanas joslā sabiedriskajam transportam.
 -Ievērot elektrotransporta kontaktklus konstrukciju aizsardzības zonu: 1,0m no kontaktvada un atsaies līnijas as uz katru pusi.
 -Darbu laikā nodrošināt piekļuvi RP SIA "Rīgas satiksme" elektrotransporta kontaktklus konstrukciju apkopei un remontam.
 -Avārijas gadījumā nekavējoties jānodrošina RP SIA "Rīgas satiksme" speciālistiem piekļuvi ar automotri bojājumu vietai.
RP SIA "Rīgas Satiksme"
 Mārtiņš Platinskis
 parakstīts elektroniski
 Vecākais inženierkomunikāciju
 Pasaistes inženieris
 24.09.2025.

Saskaņojums darbi ar Rīgas valstspilsētas Ārtaelpas un Mobilitātes Departamenta direktora rīkojumu
 Shēma ir Darbu veikšanas atļaujas saņemšanas sastāvdaļa
 Shēma divkārt iesniegta Ministru kabineta 02.10.2001. noteikumu Nr.421
 Rīgas valstspilsētas pašvaldības Ārtaelpas un mobilitātes departamenta Satiksmes organizācijas un Iespējamās drošības nodrošināšanas organizācijas speciālists
 A.Smilga
 27-09-2025