


Ceļu satiksmes tehnisko līdzekļu izvietojuma shēma

Darbuzņēmējs, atbildīgā persona: _____ SIA "TGME" _____ ☎ 27017146 _____

Darba izpildes laiks: _____

Pielikums

Rīgas valstspilsētas pašvaldības Ārtelpas un mobilitātes departamenta direktora rīkojumam
"Par satiksmi Hanzas ielā"

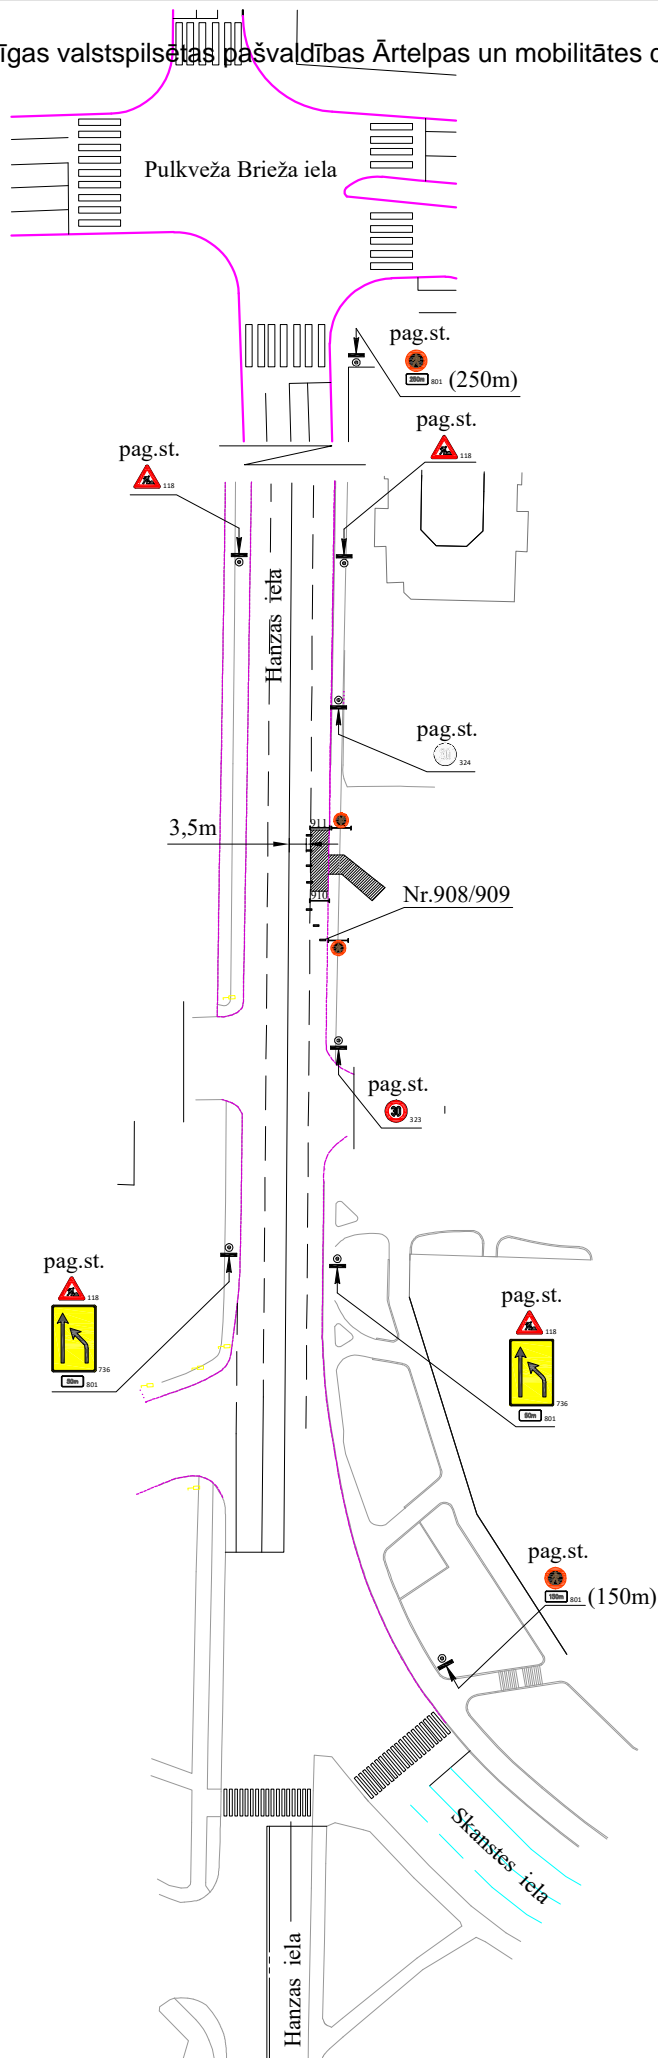

Saskaņots
RP SIA "Rīgas satiksme" ar nosacījumiem:
-diennakti pirms darbu uzsākšanas informēt vecāko centrāldispēceri pa tālr.: 80000008;
-darbu veikšanu organizēt, neslēdzot sabiedriskā transporta satiksmi;
-nodrošināt vismaz 3,5 m platu braukšanas joslu un pagrieziena rādīsu sabiedriskajam transportam.
Elektroniski paraksts
RP SIA "Rīgas satiksme"
Ģirts Manfelds
vecākais inženierkomunikāciju piesaistes inženieris
23.03.2026

Signature valid

Digitāls paraksts nodrošināts ar SIA "TGME" elektronisko parakstu sistēmu

Saskaņojums derīgs ar Rīgas valstspilsētas Ārtelpas un Mobilitātes departamenta direktora rīkojumu

Shēma ir Darbu veikšanas atļaujas nepieciešamās sastāvdaļa
Shēma derīga no 2026. gada 19. marta
kabineta 02.10.2001. noteikumos Nr. 421

Rīgas valstspilsētas pašvaldības Ārtelpas un mobilitātes departamenta Satiksmes organizācijas un kvalitātes drošības nodalījuma satiksmes organizācijas speciālists



19.03.2026.


Ceļu satiksmes tehnisko līdzekļu izvietojuma shēma

Darbuņēmējs, atbildīga persona: _____

SIA "TGME"

☎ 27017146

Darba izpildes laiks: _____

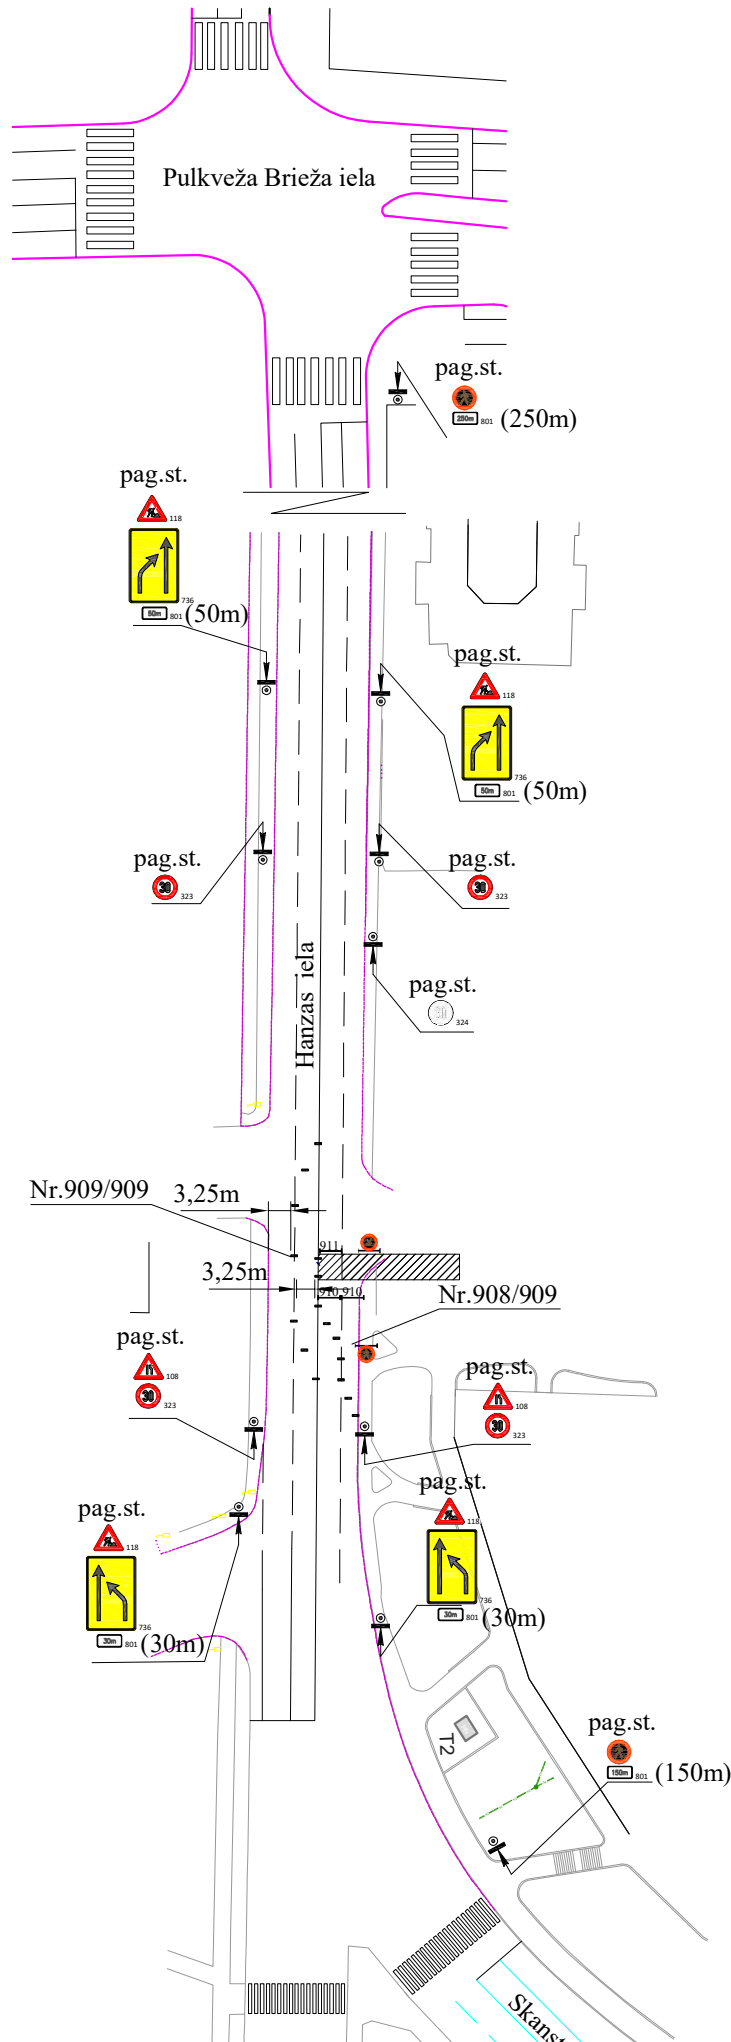

Saskaņots
 RP SIA "Rīgas satiksme" ar nosacījumiem:
 -dienā pirms darbu uzsākšanas informēt vecāko centrālinspekeri pa tālr.: 80000008;
 -darbu veikšanu organizēt, neslēdzot sabiedriskā transporta satiksmi;
 -nodrošināt vismaz 3,5 m platu braukšanas jostu un pagrieziena rādiusu sabiedriskajam transportam.
 Elektroniski parakstīts
 RP SIA "Rīgas satiksme"
 Ģirts Manfelds
 vecākais inženierkomunikāciju piesaistes inženieris
 23.03.2026

Signature valid

Saskaņojums derīgs ar Rīgas valsts policijas Artelpas un Mobilitātes Departamenta direktora rīkojumu
 Shēma ir Darbu veikšanas atļaujas neatņemama sastāvdaļa
 Shēma izveidota pēc Rīgas Ministru Kabineta 02.10.2001. noteikumu Nr. 421.
 Rīgas valdības policijas pakalpojums
 Ārvalsts un mobilitātes departaments
 Satiksmes organizācijas un kustības drošības nodalījuma satiksmes organizācijas speciālists

19.03.2026.


Ceļu satiksmes tehnisko līdzekļu izvietojuma shēma

Darbuzņēmējs, atbildīga persona: _____

SIA "TGME"

☎ 27017146

Darba izpildes laiks: _____

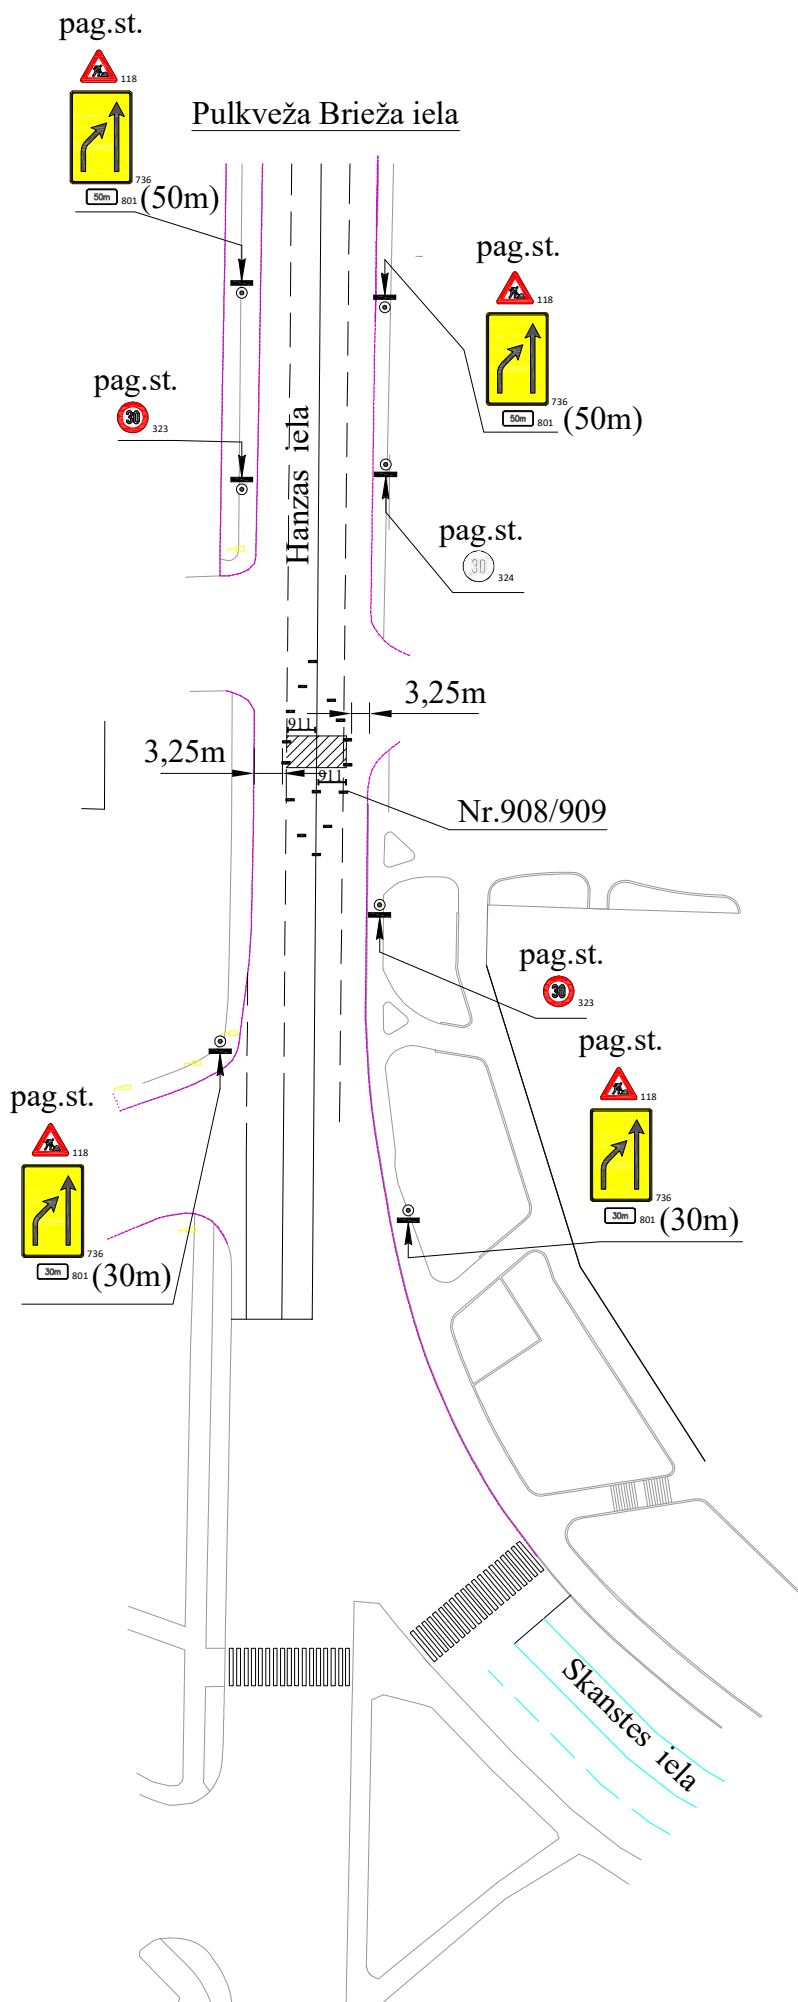

Saskaņots
RP SIA "Rīgas satiksme" ar nosacījumiem:
-diennakti pirms darbu uzsākšanas informēt vecāko centrāldispečeri pa tālr.: 80000008;
-darbu veikšanu organizēt, neslēdzot sabiedriskā transporta satiksmi;
-nodrošināt vismaz 3,5 m platu braukšanas joslu un pagriezienu rādītājus sabiedriskajam transportam.
Elektroniski parakstīts
RP SIA "Rīgas satiksme"
Girts Manfelds
vecākais inženierkomunikāciju piesaistes inženieris
23.03.2026

Signature valid



Saskaņojums derīgs ar Rīgas valsts policijas Atpētas un Mobilitātes Departamenta direktora rīkojumu

Sēma ir Darbu veikšanas atļaujas neatņemama sastāvdaļa
Nāciena atvērta iecirkņot Ministru Kabineta 02.10.2001. noteikumos Nr. 421

Rīgas valsts policijas pašvaldības Atpētas un Mobilitātes Departamenta Satiksmes organizācijas un iestāžu dienības maiņas satiksmes organizācijas specialists.

19.03.2026.