
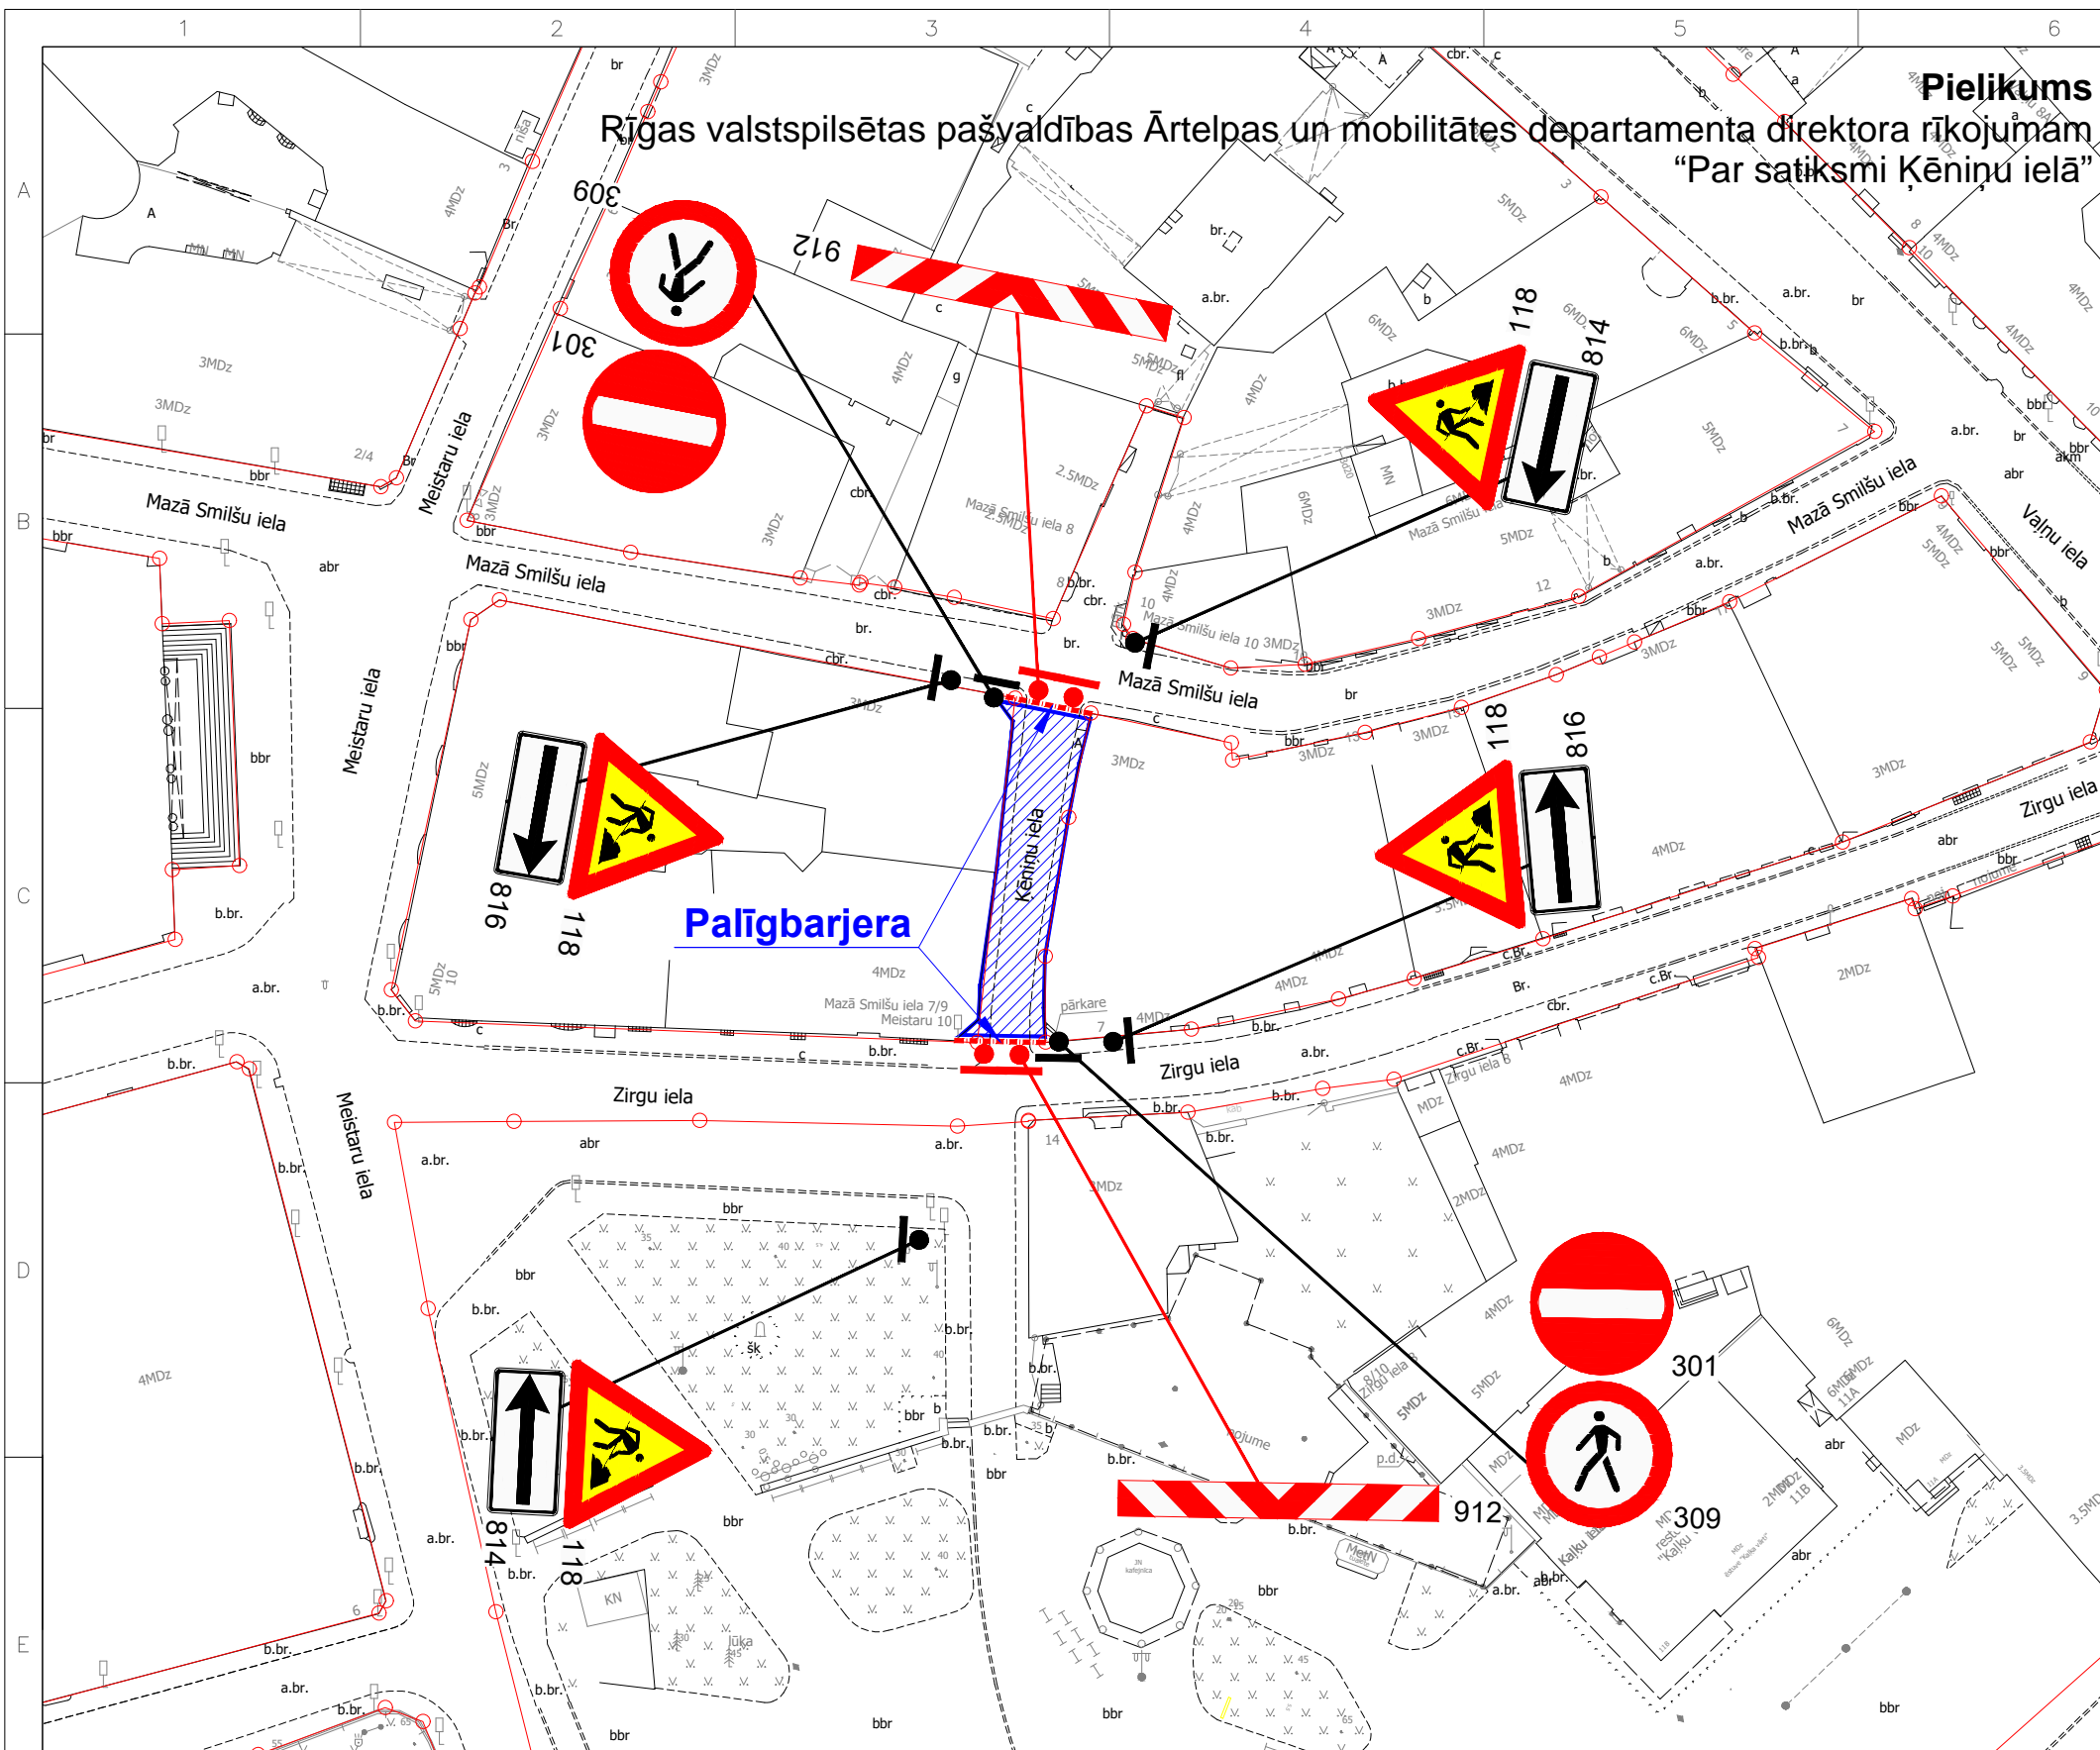


**Pielikums**  
Rīgas valstspilsētas pašvaldības Ārtpas un mobilitātes departamenta direktora rīkojumam  
"Par satiksmi Ķēniņu ielā"

Atrašanās vieta

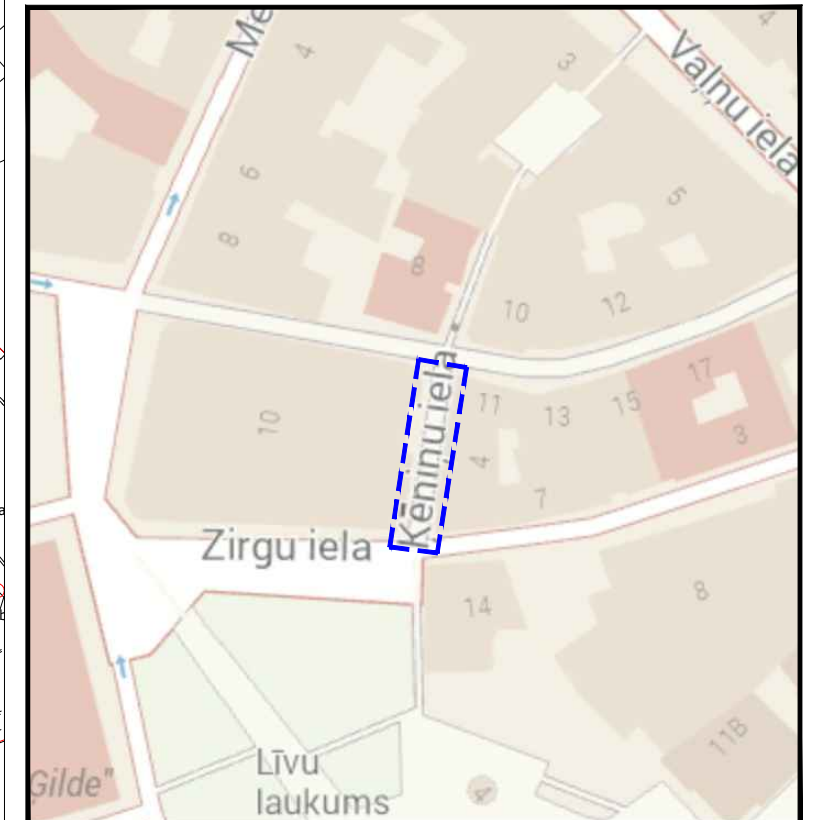

Shēma ir Darbu veikšanas atļaujas neatņemama sastāvdaļa  
Rīgas valstspilsētas pašvaldības Ārtpas un mobilitātes departamenta Satiksmes organizācijas un kustības drošības nodaļas satiksmes organizācijas speciālists  
*A. Smilga*  
**24.03.2026.**

**PIEZĪMES:**  
\* Ceļa zīmes uzstādīt atbilstoši LVS 77:2016 "Ceļa zīmes. 2. daļa: Uzstādīšanas noteikumi" un LVS 77:2014 "Ceļa zīmes. 3. daļa: Tehniskās prasības"  
\* Ceļa vertikālos apzīmējumus uzstādīt atbilstoši LVS 85  
\* Mainot ceļa darbu vietas robežas, nodrošināt aprīkojumam atbilstošu izvietojumu. Lietot vadstatņus vai barjeras, ja nepieciešams, lai darbu vietu norobežotu no brauktuves  
\* Nodrošināt esošo ceļa zīmju redzamību, kā arī to pārceļšanu, ja nepieciešams  
\* Nodrošināt transportlīdzekļu un gājēju piekļūšanu uz tpašumiem  
\* Darbu veicējam ir tiesības regulēt satiksmi darbu veikšanas laikā, ja rodas neparedzēti apstākļi, kurus ar darbu vietas aprīkojuma shēmā esošajiem tehniskajiem līdzekļiem nav iespējams nekavējoties novērst (piemēram, mainīvirziena kustības optimāla organizēšana sastrēgumu stundās, īslaicīgu apraušanas virzienu norādīšana gar kādas tehnoloģiskas operācijas vietu)

APZĪMĒJUMI:	
Pagaidu ceļa zīmes stabs	
Vert. apz. Nr.912	
Palīgbarjera	
Uzstādāmā pagaidu ceļa zīme	
Būvdarbu zona	

	<ul style="list-style-type: none"> <li>Ceļa zīmju saskaņošana un uzstādīšana</li> <li>Horizontālā apzīmējuma uzklāšana</li> <li>Ceļa aprīkošana ar tehniskajiem līdzekļiem</li> </ul>		
	+371 22022518 info@elcamino.lv www.elcamino.lv		
Izstrādāja	Nosaukums	Paraksts	Datums
Darbu veicējs	SIA "Eco Baltia vide", atbildīgais darbu vadītājs Imants Lubgāns, tālr. 27300003		24.03.2026.

Pasūtītājs:	SIA "Eco Baltia vide"	---
Objekts:	Seguma atjaunošanas darbi Rīgā, Ķēniņu ielā	Stadija: -
Lapas nosaukums:	Pagaidu ceļu satiksmes organizācijas tehnisko līdzekļu aprīkošanas shēma seguma atjaunošanas darbiem Rīgā, Ķēniņu ielā	Lapa: 1
Mērogs:	---	Lapas: 1