


3.pielikums

Rīgas valstspilsētas pašvaldības Ārtelpas un mobilitātes departamenta direktora rīkojumam
"Par satiksmi Ieriķu ielā, Sapieru ielā un Aleksandra Čaka ielā"

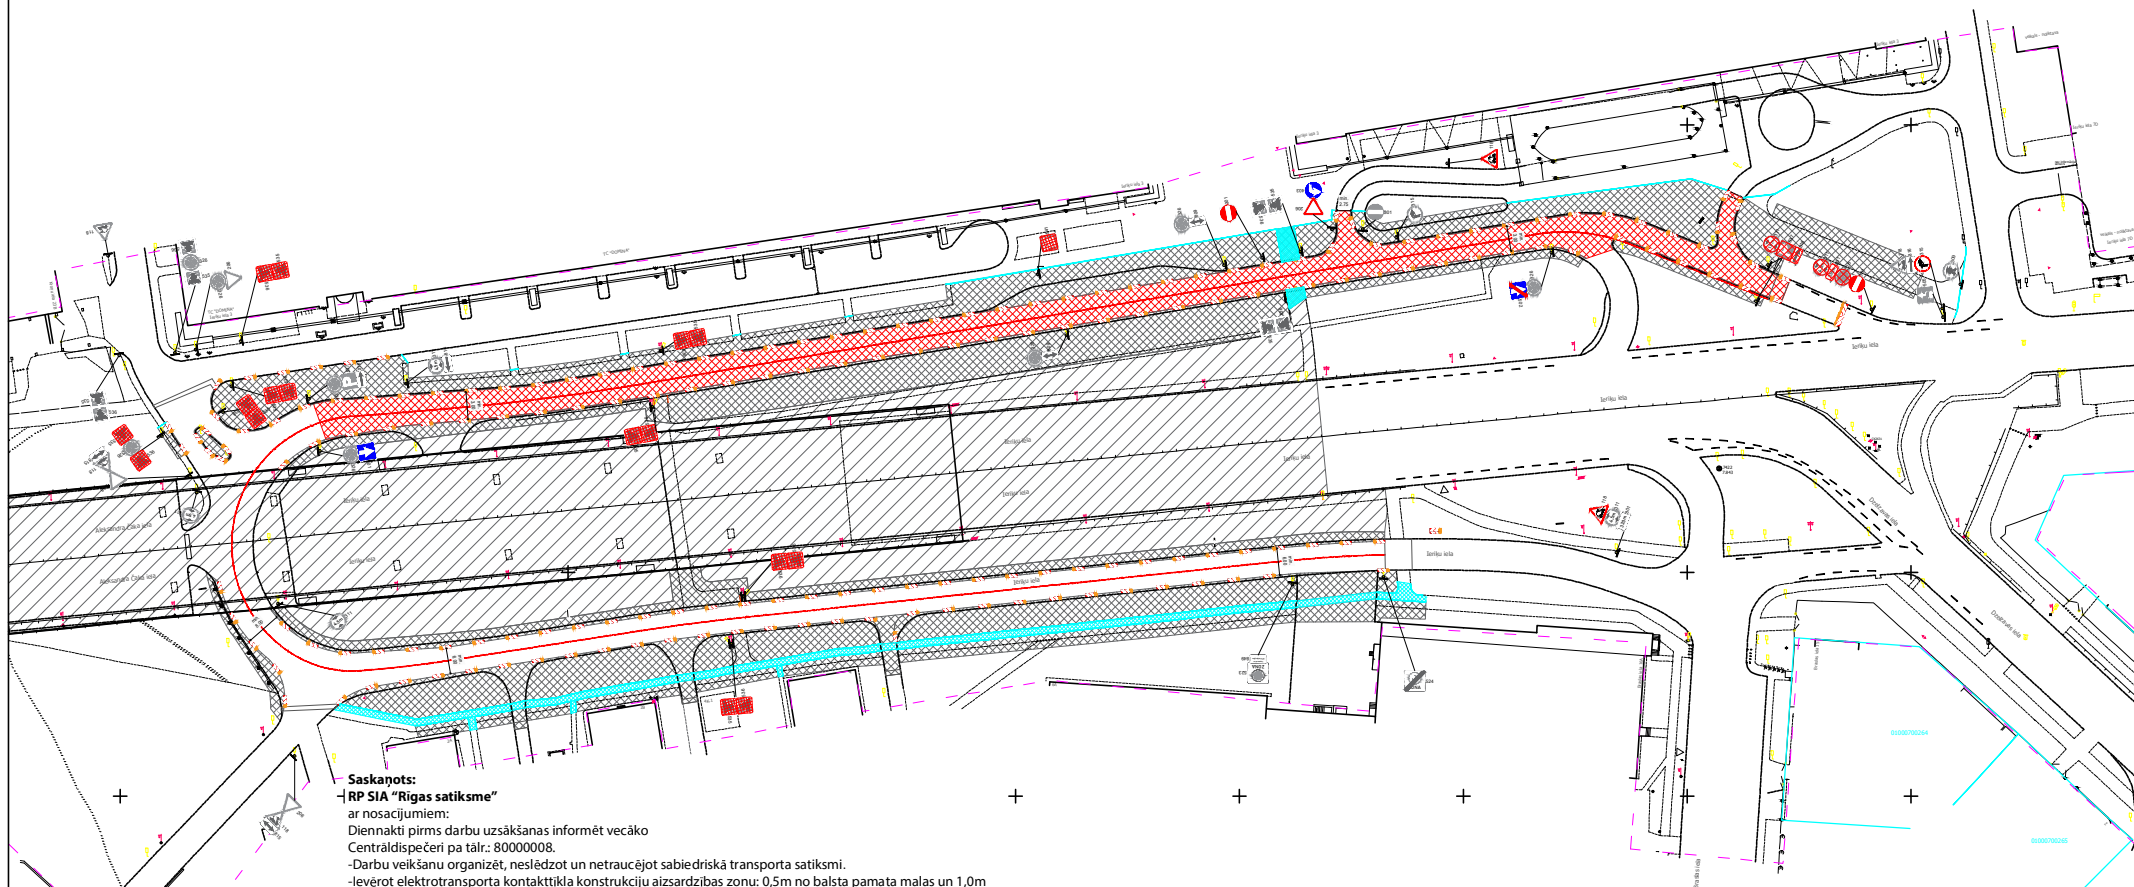

Saskaņots:
RP SIA "Rīgas satiksme"
 ar nosacījumiem:
 Diennakti pirms darbu uzsākšanas informēt vecāko Centrāldispečeri pa tālr.: 80000008.
 -Darbu veikšanu organizēt, neslēdzot un netraucējot sabiedriskā transporta satiksmi.
 -Ievērot elektrotransporta kontakttīkla konstrukciju aizsardzības zonu: 0,5m no balsta pamata malas un 1,0m no kontaktvada un atsaites līnijas ass uz katru pusi.
 -Nemainīt esošās vertikālā plānojuma atzīmes un nepieļaut balstu pamatu atsegšanu vai kaļšanu un konstrukciju stiprināšanu pie kontakttīklu balstiem.
 -Nodrošināt balstu aizsardzības pasākumus pret mehāniskiem bojājumiem.
 -Visā būvniecības laikā, nepieciešamības gadījumā, nekavējoties jānodrošina piekļuve RP SIA "Rīgas satiksme" darbiniekiem un transportam kontakttīkla konstrukciju profilaktisko un avārijas darbu veikšanai.
RP SIA "Rīgas Satiksme"
Mārtiņš Plataiskalns
 parakstīts elektroniski
 Vecākais inženierkomunikāciju
 Piesaistes inženieris
 06.03.2026.

Sihema ir Darbu veikšanas atļaujas neatņemama sastāvdaļa. Sihema derīga, ja tā ir uzdevuma Mērķa kabineta 02.10.2019. noteikumu Nr. 421.
 Rīgas valstspilsētas pašvaldības Ārtelpas un mobilitātes departamenta Satiksmes organizācijas un kaņģu izbūves nodaluma satiksmes organizācijas speciālists
 A.Šmilga
 06.03.2026.

Binders

Sagat.	Sat.org.inženieris	I.Gailišs	03.03.2026														
Pārē.	Sat.org.darbu vad.	M.Blūšs															
Būvdarbu veic:	Ceļu būves firma SIA "Binders"																
Būvdarbu vadītājs:	A.Kozlovs Tel: 22 332 221																
Shēmas darbības laiks atbilstoši kalendārajam grafikam																	
Apzīmējumi:	<table border="0"> <tr> <td></td> <td>Jauna c/z</td> <td></td> <td>Esoša c/z</td> <td></td> <td>Esoša pasēdzama c/z</td> <td></td> <td>Darbu zona</td> <td></td> <td>Ciņu darbu zona</td> <td></td> <td>Gājēju zona</td> <td></td> <td>Gājēju barjera</td> </tr> </table>				Jauna c/z		Esoša c/z		Esoša pasēdzama c/z		Darbu zona		Ciņu darbu zona		Gājēju zona		Gājēju barjera
	Jauna c/z		Esoša c/z		Esoša pasēdzama c/z		Darbu zona		Ciņu darbu zona		Gājēju zona		Gājēju barjera				



Satiksmes organizācijas tehnisko līdzekļu izvietouma shēma

Objekts: Seguma atjaunošana Jorģa Zemīšana tiltā tuvējā teritorijā

Apraksts: 1.Darba vieta tiks aprīkota pēc M-K noteikumiem nr.421 "Noteikumi par darba vietu aprīkošanu uz ceļiem".
 2.Pagaidu ceļazīmes tiek uzstādītas ievērojot LVS 77-2 uzstādīšanas noteikumus.
 3.Satiksmes organizācijas shēma paredzēta: Segumu atjaunošanas darbi.
 4.Tīks nodrošināts 1,50m minimālais ietves platums.
 5.Būvdarbi tiek organizēti, neslēdzot sabiedriskā transporta kustību.
 6.Tīks nodrošināts piekļuves īpašumiem.
 7.Apveidējs tiks uzraudzīts atsevišķā shēmā.

atbildīgais par darba vietas aprīkojumu: CBF SIA "BINDERS" Sat.org. darbu vadītājs M.Blūšs tel. 25680134. epasts: martins.bluss@binders.lv

S0-7

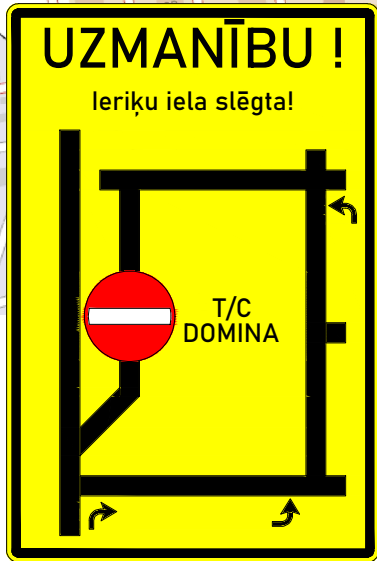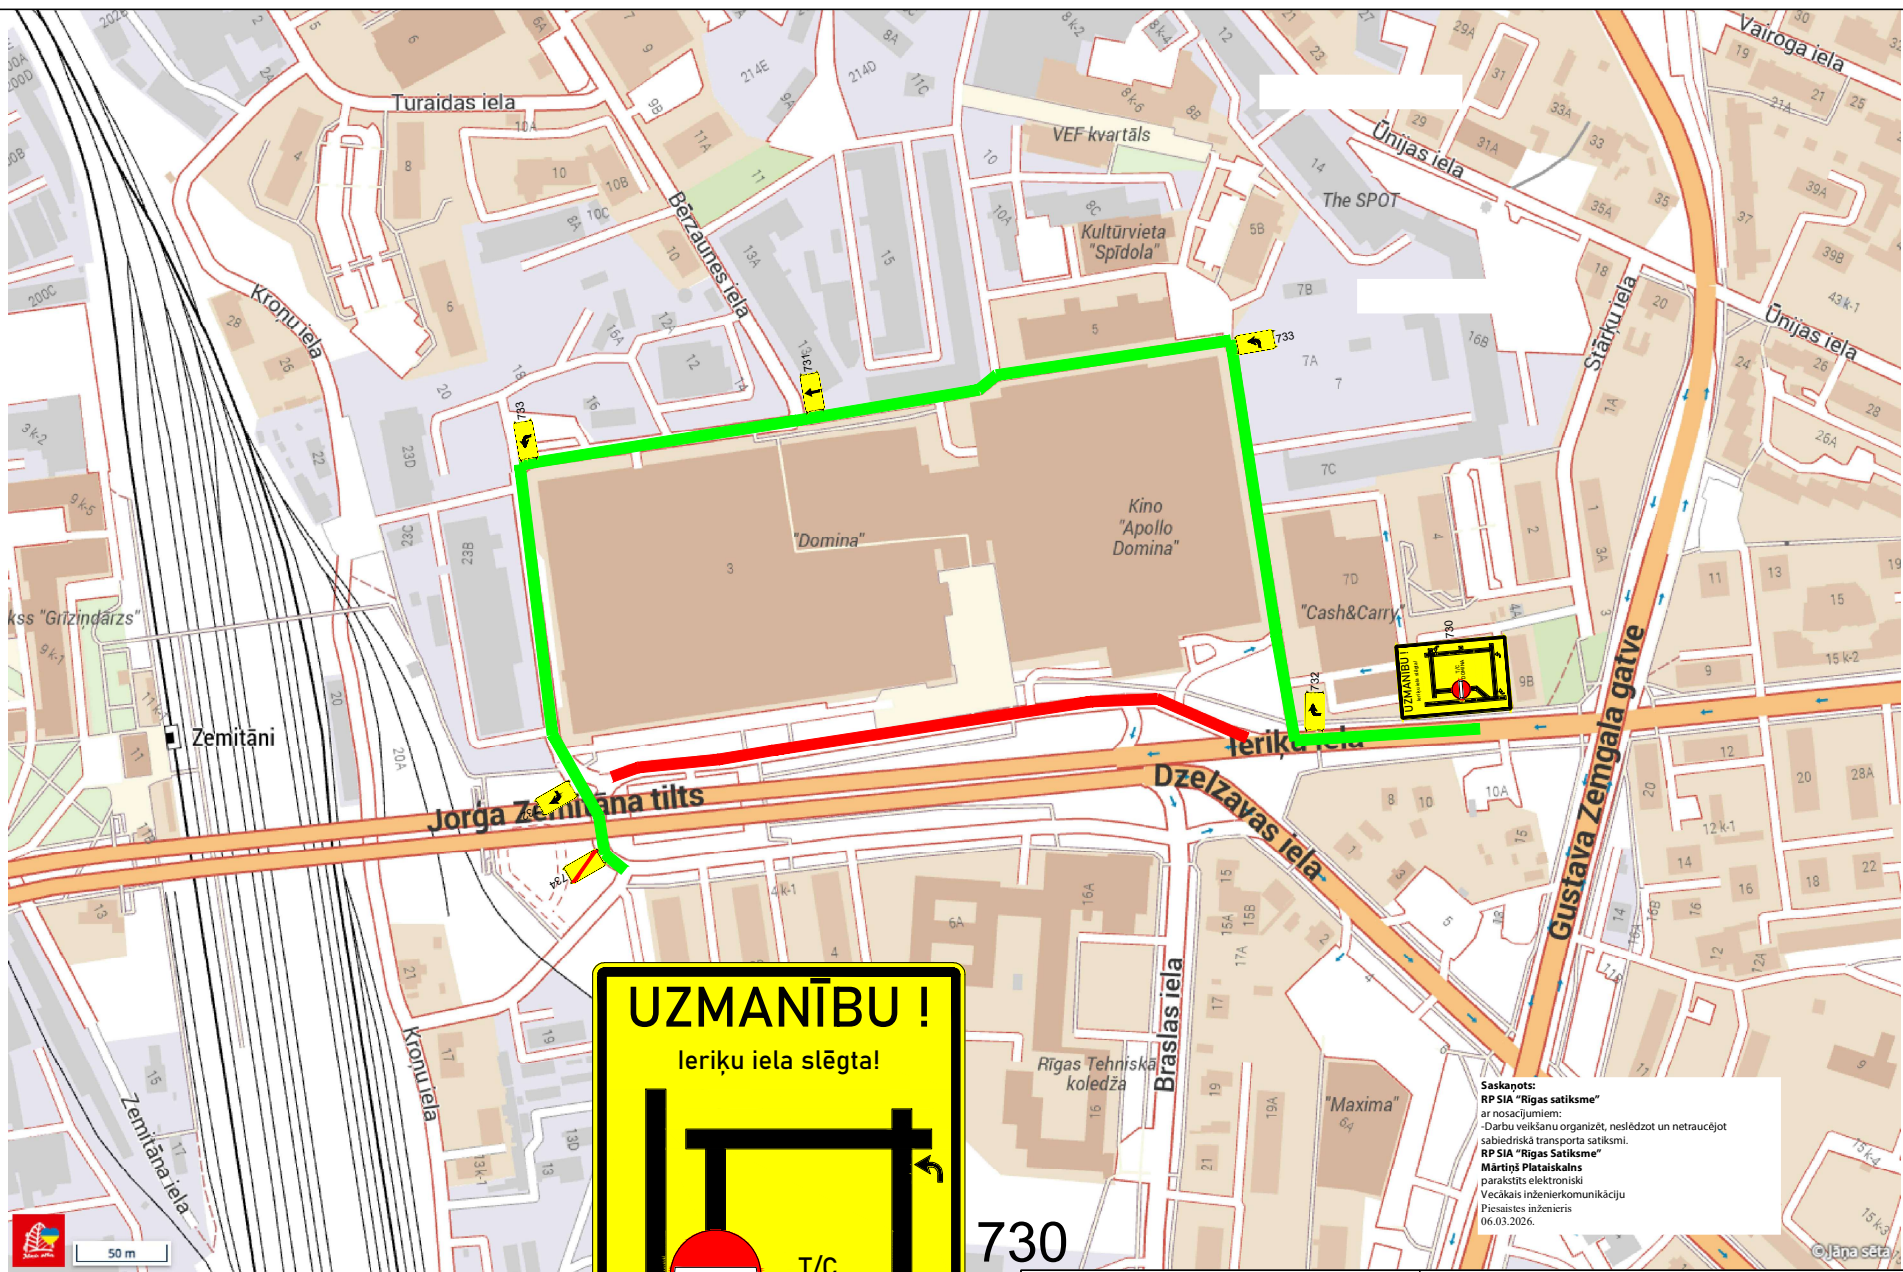

Saskaņots:
 RP SIA "Rīgas satiksme"
 ar nosacījumiem:
 -Darbu veikšanu organizēt, neslēdzot un netraucējot sabiedriskā transporta satiksmi.
 RP SIA "Rīgas Satiksme"
Mārtiņš Platalskalns
 parakstīts elektroniski
 Vecākais inženierkomunikāciju
 Piesāists inženieris
 06.03.2026.

Saskaņojums derīgs ar Rīgas valsts policijas Artilējas un Mobilitātes Departamenta direktora rīkojumu

Sēma ir Darbu veikšanas atļaujas neatņemama sastāvdaļa
 Shēma derīga saskaņā ar Ministru kabineta 02.10.2001. noteikumu Nr.421

Rīgas valsts policijas pašvaldības Artilējas un mobilitātes departamenta Satiksmes organizācijas un kasības drošības nodalījuma satiksmes organizācijas speciālists

A. Smilga
 06.03.2026.

730

Binders			
Sagat.	Sat.org.inženieris	I.Gailišs	03.03.2026
Pār.	Sat.org.darbu vad.	M.Blušs	
Būvdarbus veic: Ceļu būves firma SIA "Binders"			
Būvdarbu vadītājs: A.Kozlovš Tel: 22 332 221			
Shēmas darbības laiks atbilstoši kalendārajam grafikam			
Apzīmējumi:			
	Jauna c/z		Esoša c/z
	Esoša apsedzama c/z		Darbu zona
			Apbraucamais ceļš

Satiksmes organizācijas tehnisko līdzekļu izvietouma shēma	
Objekts: Seguma atjaunošana Jorģa Zemītiņa tilta tuvējā teritorijā	
Apraksts: 1.Darba vieta tiks aprīkota pēc M-K noteikumiem nr.421 "Noteikumi par darba vietu aprīkošanu uz ceļiem".	
2.Pagaidu ceļazīmes tiek uzstādītas ievērojot LVS 77-2 uzstādīšanas noteikumus.	
3.Satiksmes organizācijas shēma paredzēta: Apvedceļu uzrādīšanai.	
Atbildīgais par darba vietas aprīkojumu: CBF SIA "BINDERS" Sat.org.darbu vadītājs M.Blušs tel. 2568034 epasts: martins.bluss@binders.lv	
SO-7	Apvedceļi