


Rīgas valstspilsētas pašvaldības Ārtelpas un mobilitātes departamenta direktora rīkojumam
 "Par satiksmi Ieriķu ielā, Sapieru ielā un Aleksandra Čaka ielā"

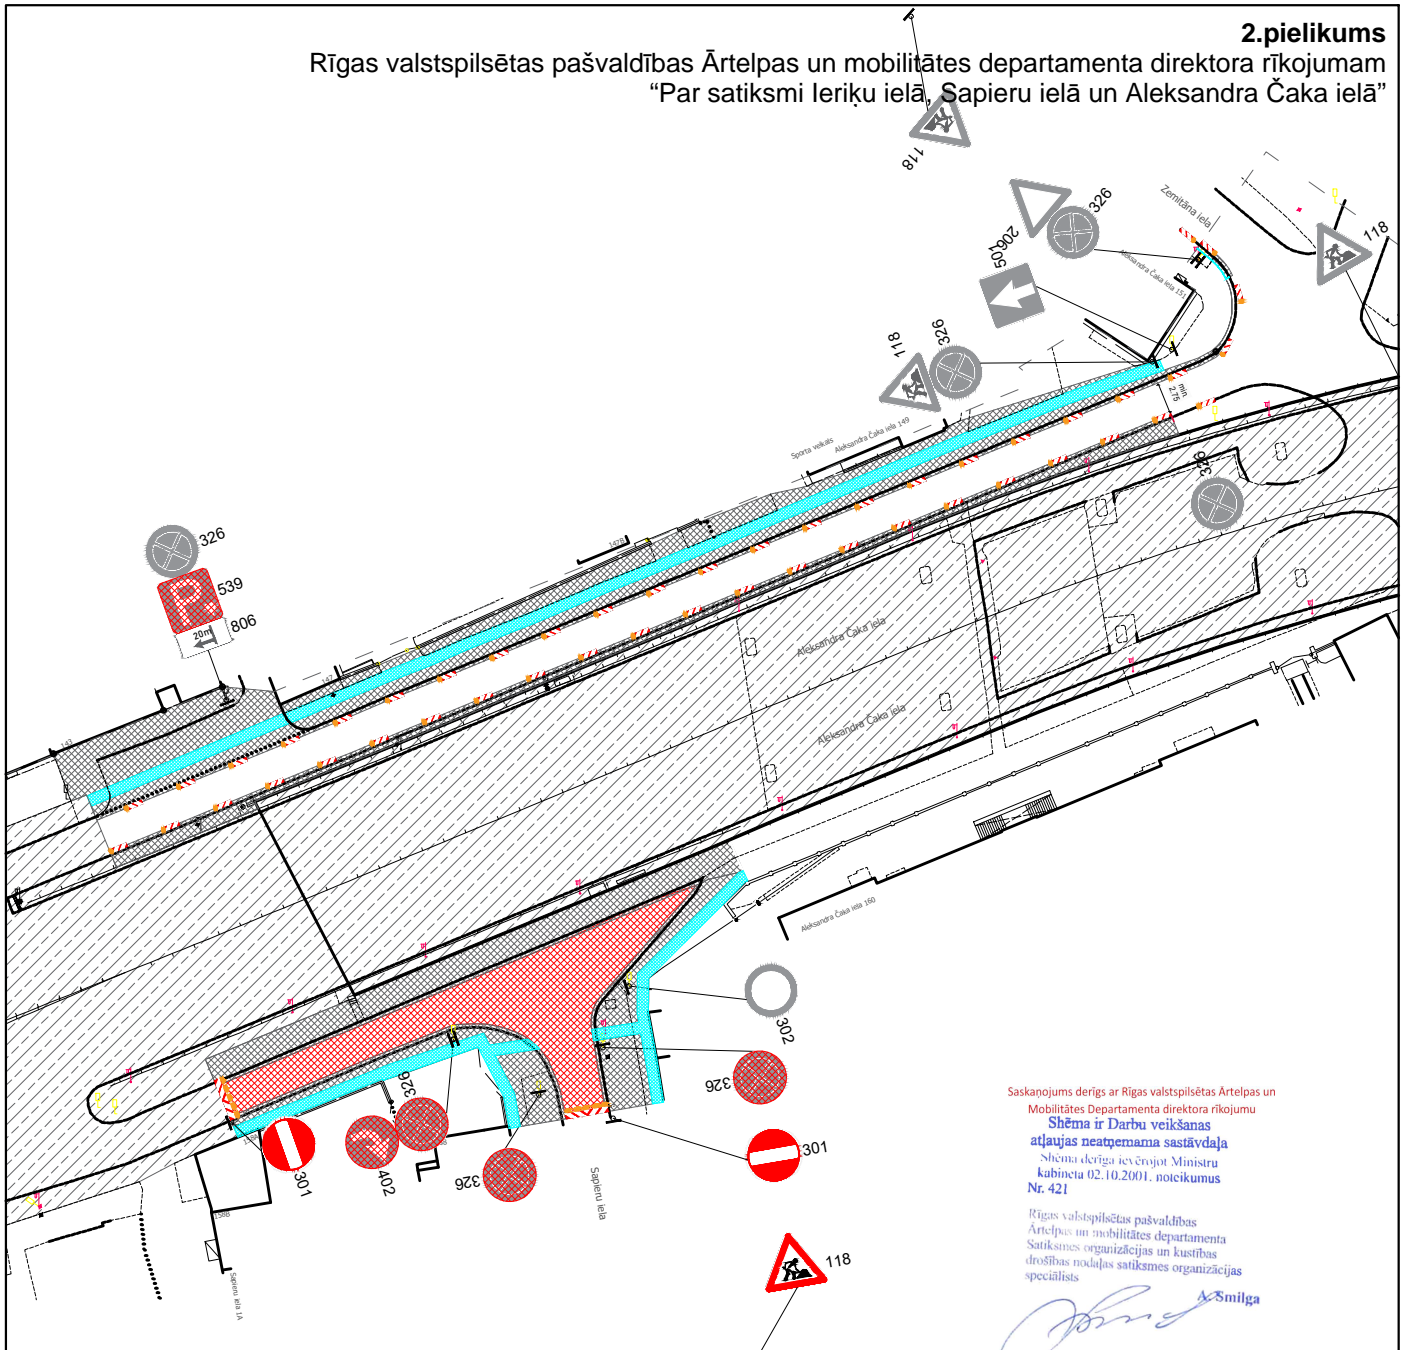

Saskaņojums derīgs ar Rīgas valstspilsētas Ārtelpas un Mobilitātes Departamenta direktora rīkojumu
Shēma ir Darbu veikšanas atļaujas neatņemama sastāvdaļa
 Shēma derīga ievērojot Ministru kabineta 02.10.2001. noteikumus Nr. 421

Rīgas valstspilsētas pašvaldības Ārtelpas un mobilitātes departamenta Satiksmes organizācijas un kustības drošības nodaļas satiksmes organizācijas speciālists

[Signature] A. Smilga

06.03.2026.

Saskaņots:

RP SIA "Rīgas satiksme"

ar nosacījumiem:


Diennakti pirms darbu uzsākšanas informēt vecāko Centrāldispečeri pa tālr.: 80000008.

- Darbu veikšanu organizēt, neslēdzot un netraucējot sabiedriskā transporta satiksmi.
- Ievērot elektrotransporta kontakttīkla konstrukciju aizsardzības zonu: 1,0m no kontaktvada un atsaites līnijas ass uz katru pusi.
- Visā būvniecības laikā nepieciešamības gadījumā nodrošināt piekļuvi RP SIA "Rīgas satiksme" kabelim.
- 3 darba dienas pirms rakšanas darbu uzsākšanas saņemt atļauju darbu veikšanai RP SIA "Rīgas satiksme" elektrokabeļu aizsargjoslā, pieprasot saskanosana@rigassatiksmelv.
- Diennakti pirms darbu uzsākšanas RP SIA "Rīgas satiksme" elektrokabeļu aizsargjoslā informēt RP SIA "Rīgas satiksme" pārstāvi.
- Visā būvniecības laikā, nepieciešamības gadījumā, nekavējoties jānodrošina piekļuve RP SIA "Rīgas satiksme" darbiniekiem un transportam kontakttīkla konstrukciju profilaktisko un avārijas darbu veikšanai.

RP SIA "Rīgas Satiksme"

Mārtiņš Plataiskals

parakstīts elektroniski
 Vecākais inženierkomunikāciju
 Piesaistes inženieris
 09.03.2026.

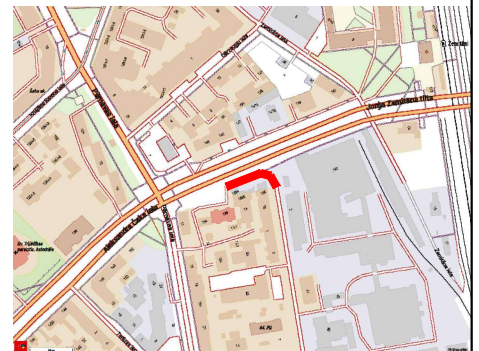

Satiksmes organizācijas tehnisko līdzekļu izvietojuma shēma


Objekts: Seguma atjaunošana Jorģa Zemītāna tilta tuvējā teritorijā

- Apraksts:
1. Darba vieta tiks aprīkota pēc M-K noteikumiem nr.421 "Noteikumi par darba vietu aprīkošanu uz ceļiem".
 2. Pagaidu ceļazīmes tiek uzstādītas ievērojot LVS 77-2 uzstādīšanas noteikumus.
 3. Satiksmes organizācijas shēma paredzēta: Segumu atjaunošanas darbi.
 4. Tīks nodrošināts 1.50m minimālais ietves platums.
 5. Būvdarbi tiek organizēti, neslēdzot sabiedriskā transporta kustību.
 6. Tiek nodrošinātas piekļuves īpašumiem.

Sagat.	Sat.org.inženieris	I.Gailišs	05.03.2026
Pārb.	Sat.org.darbu vad.	M.Blušs	
Būvdarbus veic:		Ceļu būves firma SIA "Binders"	
Būvdarbu vadītājs:		A.Kozlovs Tel: 22 332 221	
Shēmas darbības laiks atbilstoši kalendārajam grafikam			

Atbildīgais par darba vietas aprīkojumu: CBF SIA "BINDERS" Sat.org. darbu vadītājs M.Blušs tel. 25680134 epasts: martins.bluss@binders.lv

Apzīmējumi:	Jauna c/z	Esoša c/z	Esoša apsedzama c/z	Darbu zona	Citu darbu zona	Gājēju zona	Gājēju barjera
-------------	-----------	-----------	---------------------	------------	-----------------	-------------	----------------

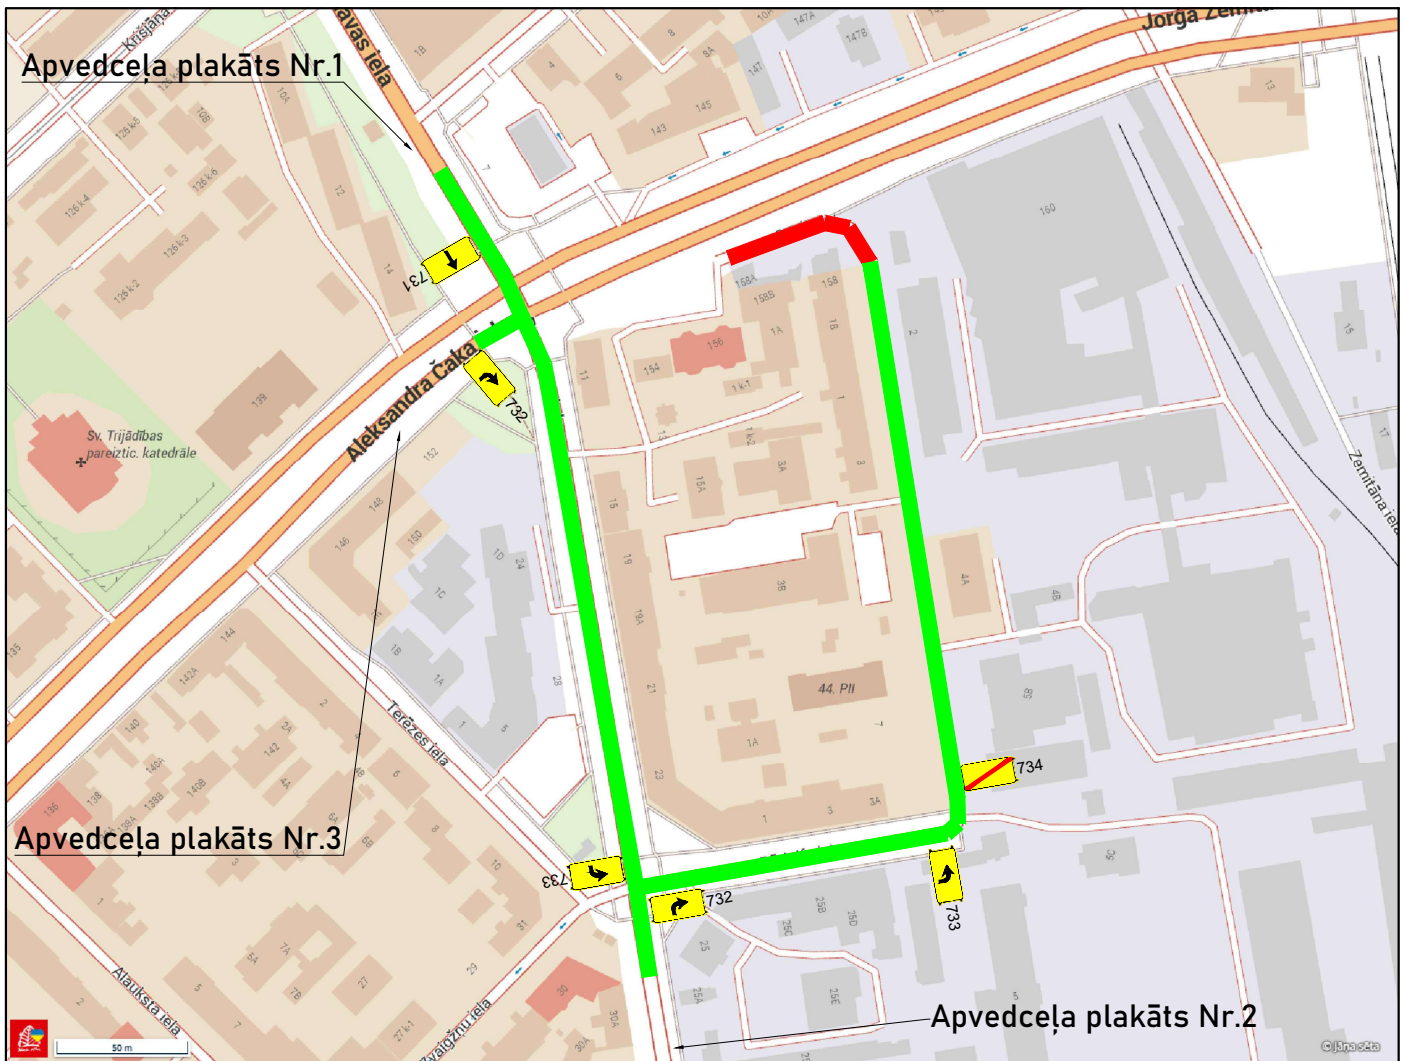


Apvedceļa plakāts Nr.1



730

Apvedceļa plakāts Nr.3

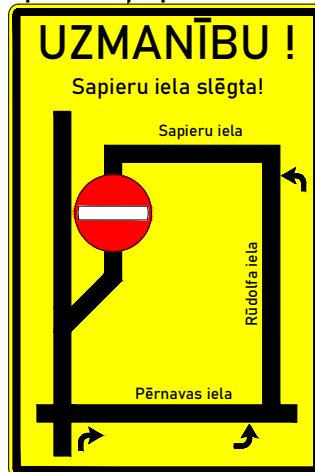

730

Apvedceļa plakāts Nr.2



730

Saskaņots:

RP SIA "Rīgas satiksme"

ar nosacījumiem:

Diennakti pirms darbu uzsākšanas informēt vecāko

Centrāldispečeri pa tālr.: 80000008.

-Darbu veikšanu organizēt, neslēdzot un netraucējot sabiedriskā transporta satiksmi.

RP SIA "Rīgas Satiksme"

Mārtiņš Plataiskalns

parakstīts elektroniski

Vecākais inženierkomunikāciju

Piesaistes inženieris

09.03.2026.

Rīgas valstspilsētas pašvaldības
Ārtelpas un mobilitātes departamenta
Satiksmes organizācijas un kustības
drošības nodaļas satiksmes organizācijas
speciālists
A. Smilga

06.03.2026.



Satiksmes organizācijas tehnisko līdzekļu izvietojuma shēma

Objekts: Seguma atjaunošana Jorģa Zemītaņa tilta tuvējā teritorijā

- Apraksts: 1.Darba vieta tiks aprīkota pēc M-K noteikumiem nr.421 "Noteikumi par darba vietu aprīkošanu uz ceļiem".
2.Pagaidu ceļazīmes tiek uzstādītas ievērojot LVS 77-2 uzstādīšanas noteikumus.
3.Satiksmes organizācijas shēma paredzēta: Apvedceļu uzrādīšanai.

Sagat.	Sat.org.inženieris	I.Gailišs	05.03.2026
Pārē.	Sat.org.darbu vad.	M.Blušs	

Būvdarbus veic: Ceļu būves firma SIA "Binders"

Būvdarbu vadītājs: A.Kozlovs Tel: 22 332 221

Shēmas darbības laiks atbilstoši kalendārajam grafikam

Apzīmējumi:



SO-8
Apvedceļi

Atbildīgais par darba vietas aprīkojumu: CBF SIA "BINDERS" Sat.org. darbu vadītājs M.Blušs tel. 25680134 epasts: martins.bluss@binders.lv