


Rīgas valstspilsētas pašvaldības Ārtelpas un mobilitātes departamenta direktora rīkojumam "Par satiksmi Krūmiņsalas ielā"

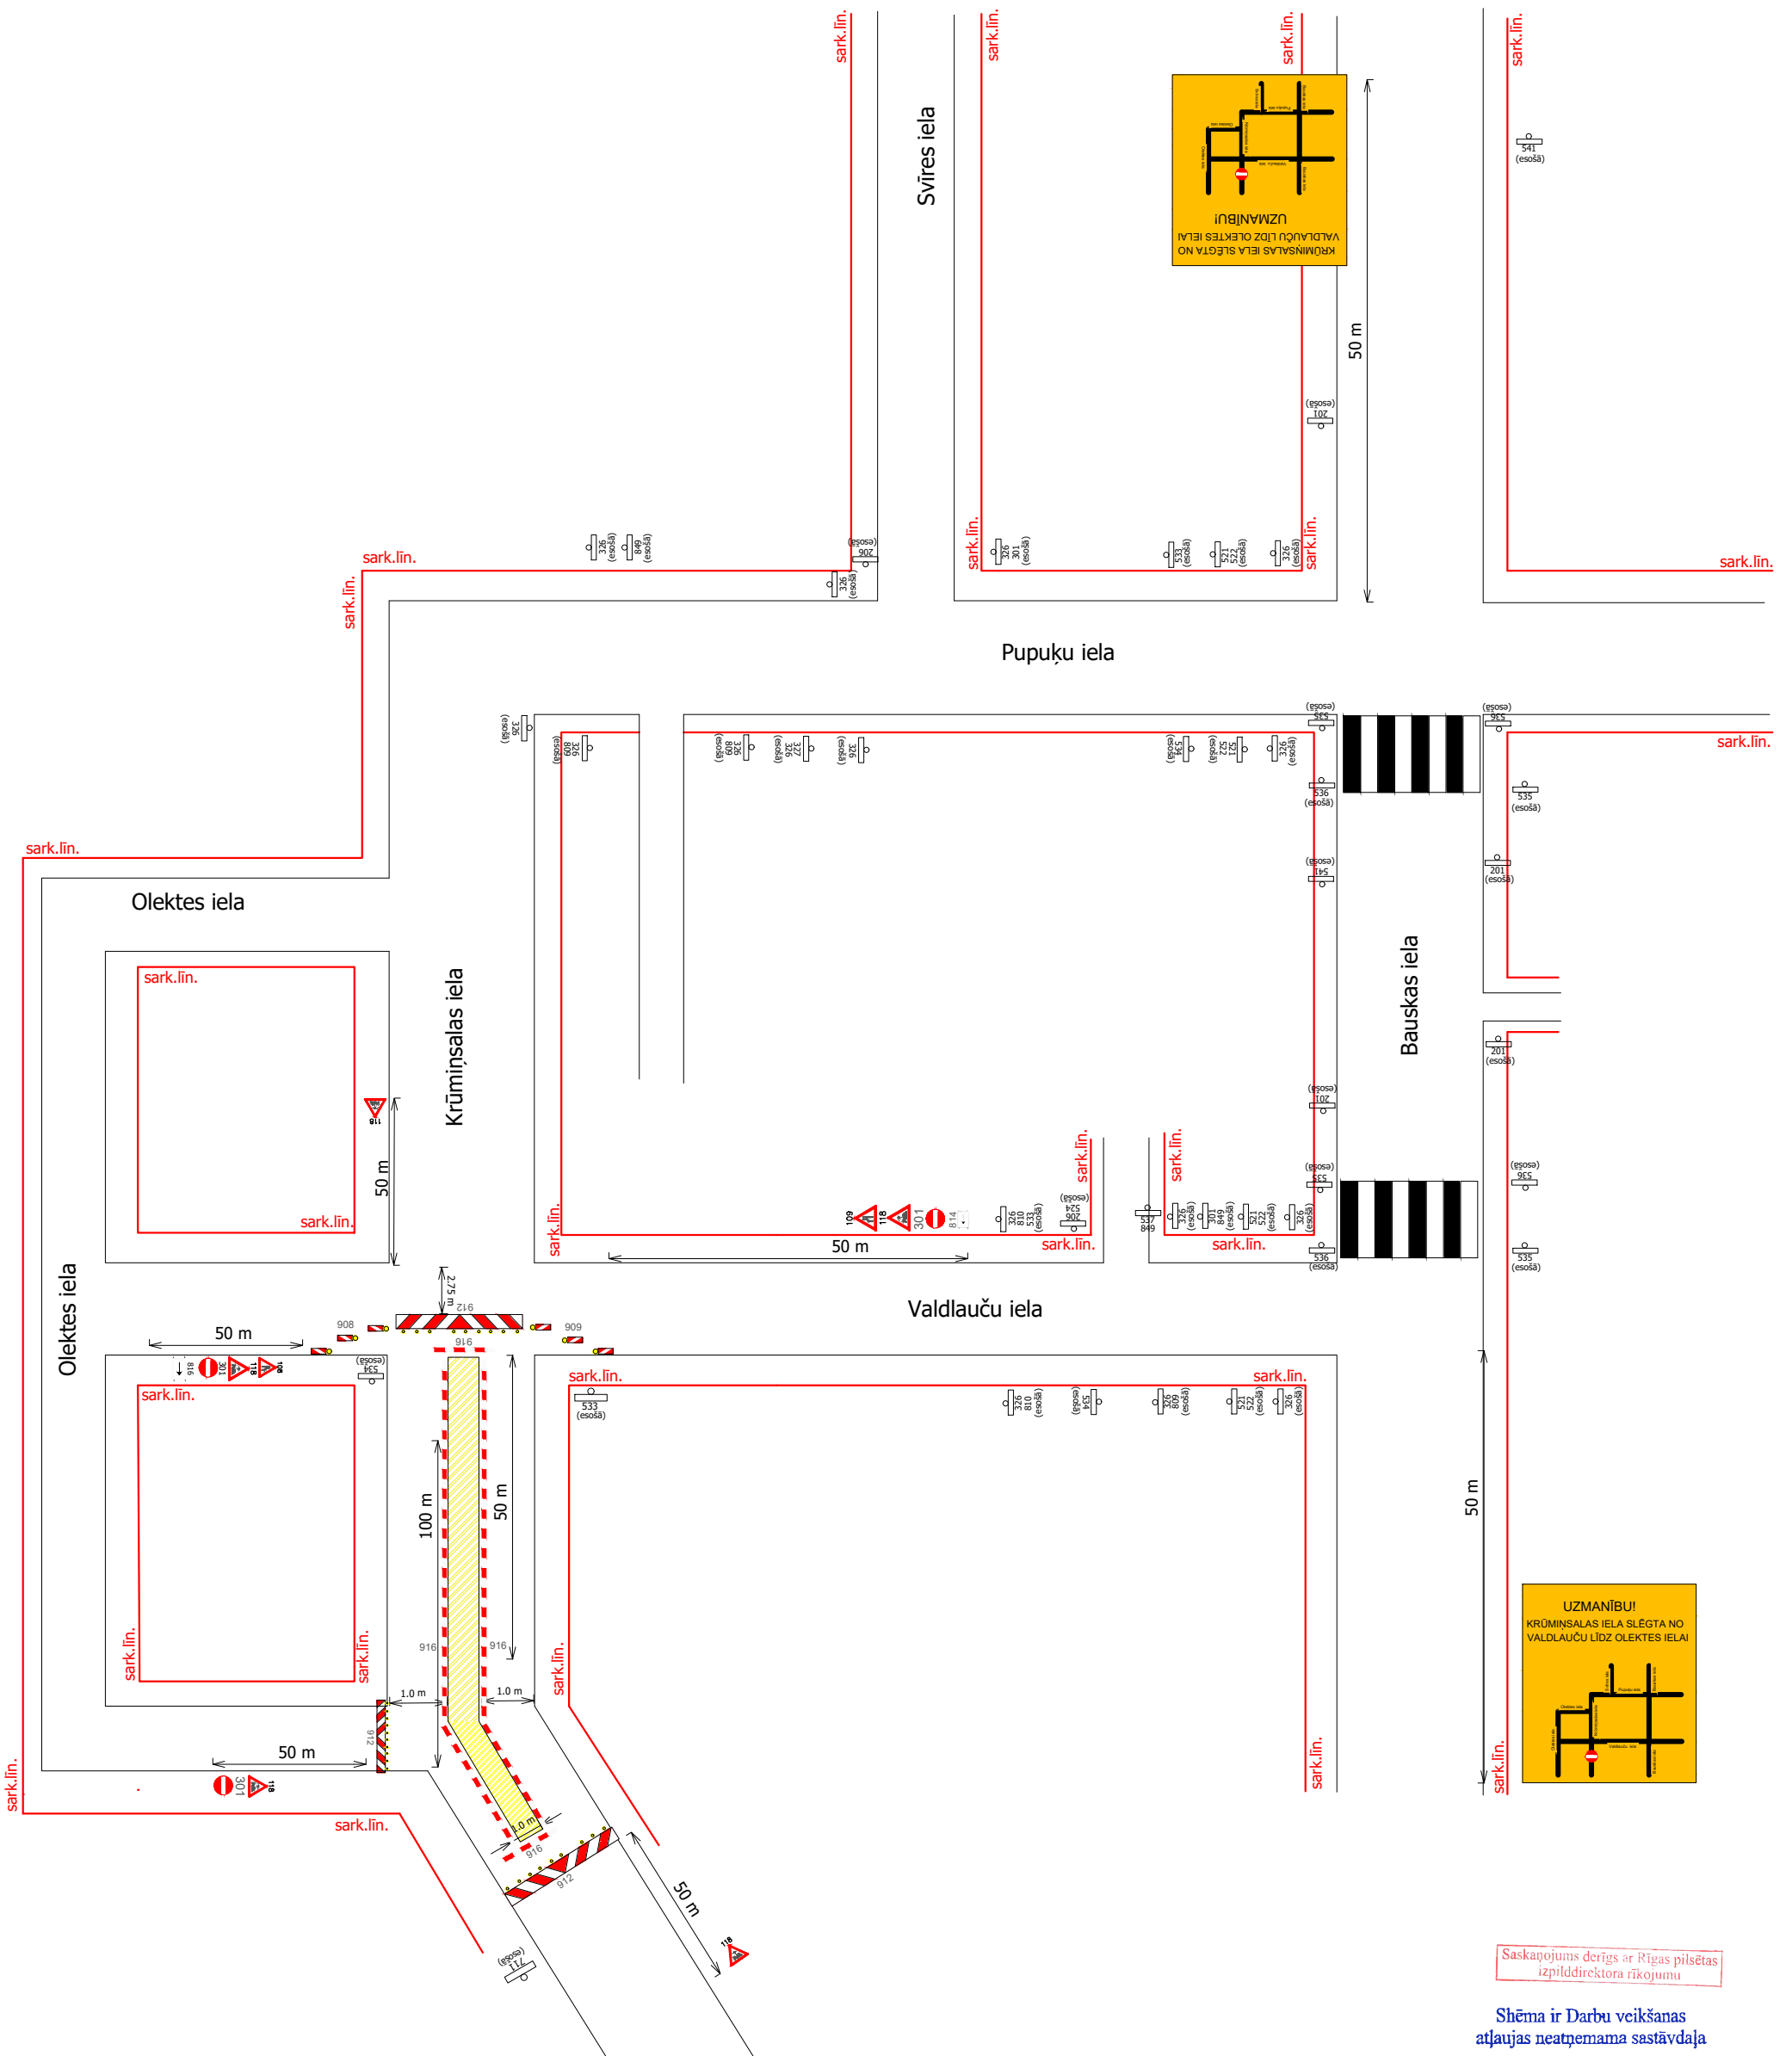

Saskaņojums derīgs ar Rīgas pilsētas izpilddirektora rīkojumu

Shēma ir Darbu veikšanas atļaujas neatņemama sastāvdaļa

Shēma derīga ievērojot Ministru kabineta 02.10.2001. noteikumus Nr. 421

Raimonds Gaļinskis
Rīgas valstspilsētas izpilddirektors
Ārtelpas un mobilitātes departamenta direktors

Objekts: UKT Krūmiņsalas iela, Rīga
SIA GAS SERVICE, reģ.nr. 40103982022
darbu vadītājs Viesturs Šaltāns, t.26651363

20.01.2026

Darbus paredzēts veikt saskaņā ar darba izpildes grafiku.
Nodrošināt piebraukšanas iespējas operatīvajam transportam un iedzīvotājiem
Aprīkojumu izvietot atbilstoši MK nr. 421 prasībām
Būvbedres norobežot ar signāllentām un palīgbarjerām
Esošās ceļazīmes nav paredzēts demontēt/aizklāt