

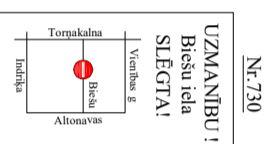


Pielikums Rīgas valstspilsētas pašvaldības Ārtelpas un mobilitātes departamenta rīkojumam "Par satiksmi Biešu ielā"

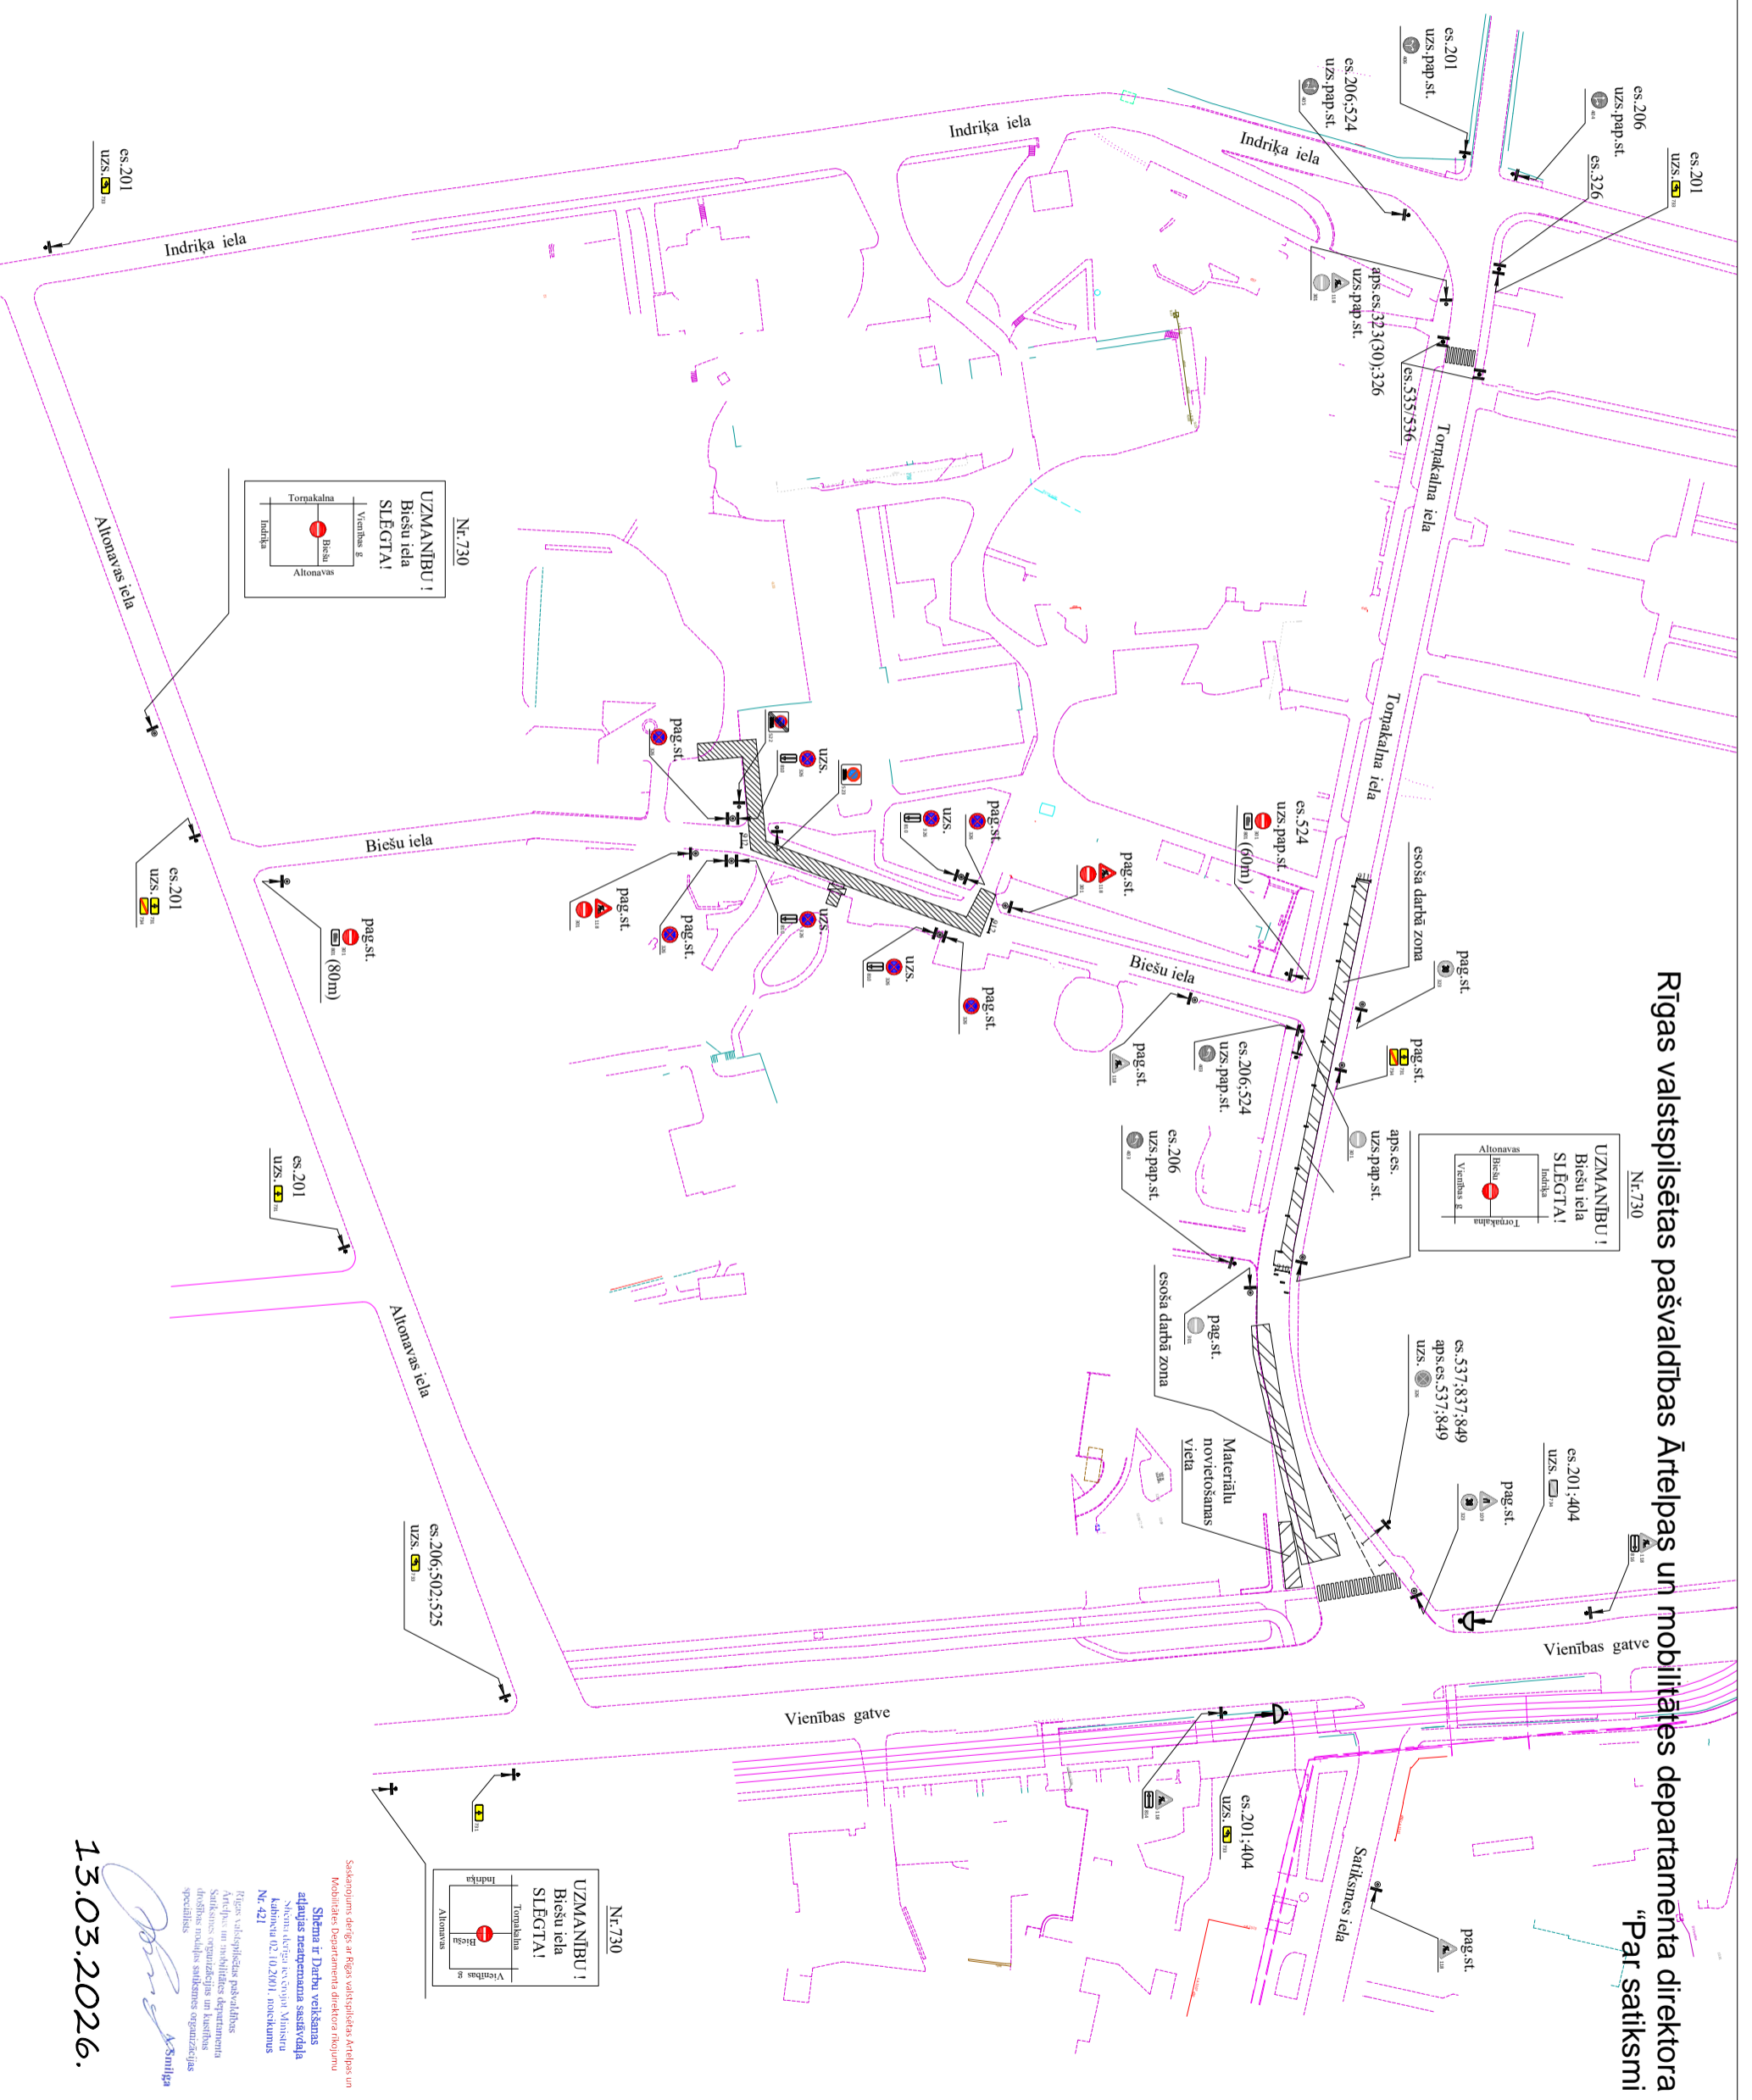


Nr.730

UZMANĪBU!
Biešu iela
SĻĒGTAI!

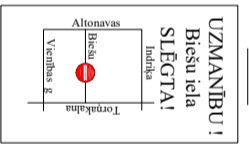

Nr.730

UZMANĪBU!
Biešu iela
SĻĒGTAI!

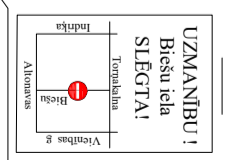

Nr.730

UZMANĪBU!
Biešu iela
SĻĒGTAI!

Saskaņojums, darbs ar Rīgas valstspilsētas Ārtelpas un mobilitātes departamenta direktora nojumiem

Sistēma ir Darbu veikšanas atļaujas izdevuma sastāvdaļa
Sistēma izveidota saskaņā ar
Lēmumu Nr.02.10.2001. noteikumiem
Nr. 421

Rīgas valstspilsētas pašvaldības
Ārtelpas un mobilitātes departamenta
Sistēmas organizācijas un darbības
drošības nolūkos satiksmes organizācijas
speciālisti

13.03.2026.