

Darba vietas aprīkojuma shēma – Sīmaņa iela 9a, Rīga (UKT izbūve un seguma atjaunošana)

Darbus veic : SIA „Infrakom”, Lūduma iela 7-1, Rīga, LV1079, Reģ.Nr. 40103669977


Par darba vietas aprīkojumu atbildīgā persona : Andris Apinis, m.29195203 projektu vadītājs

Darbu ilgums : nedēļa, laika posmā no

13.04.2026-12.05.2025

Pielikums

Rīgas valstspilsētas pašvaldības Ārtelpas un mobilitātes departamenta direktora rīkojumam
"Par satiksmi Sīmaņa ielā"

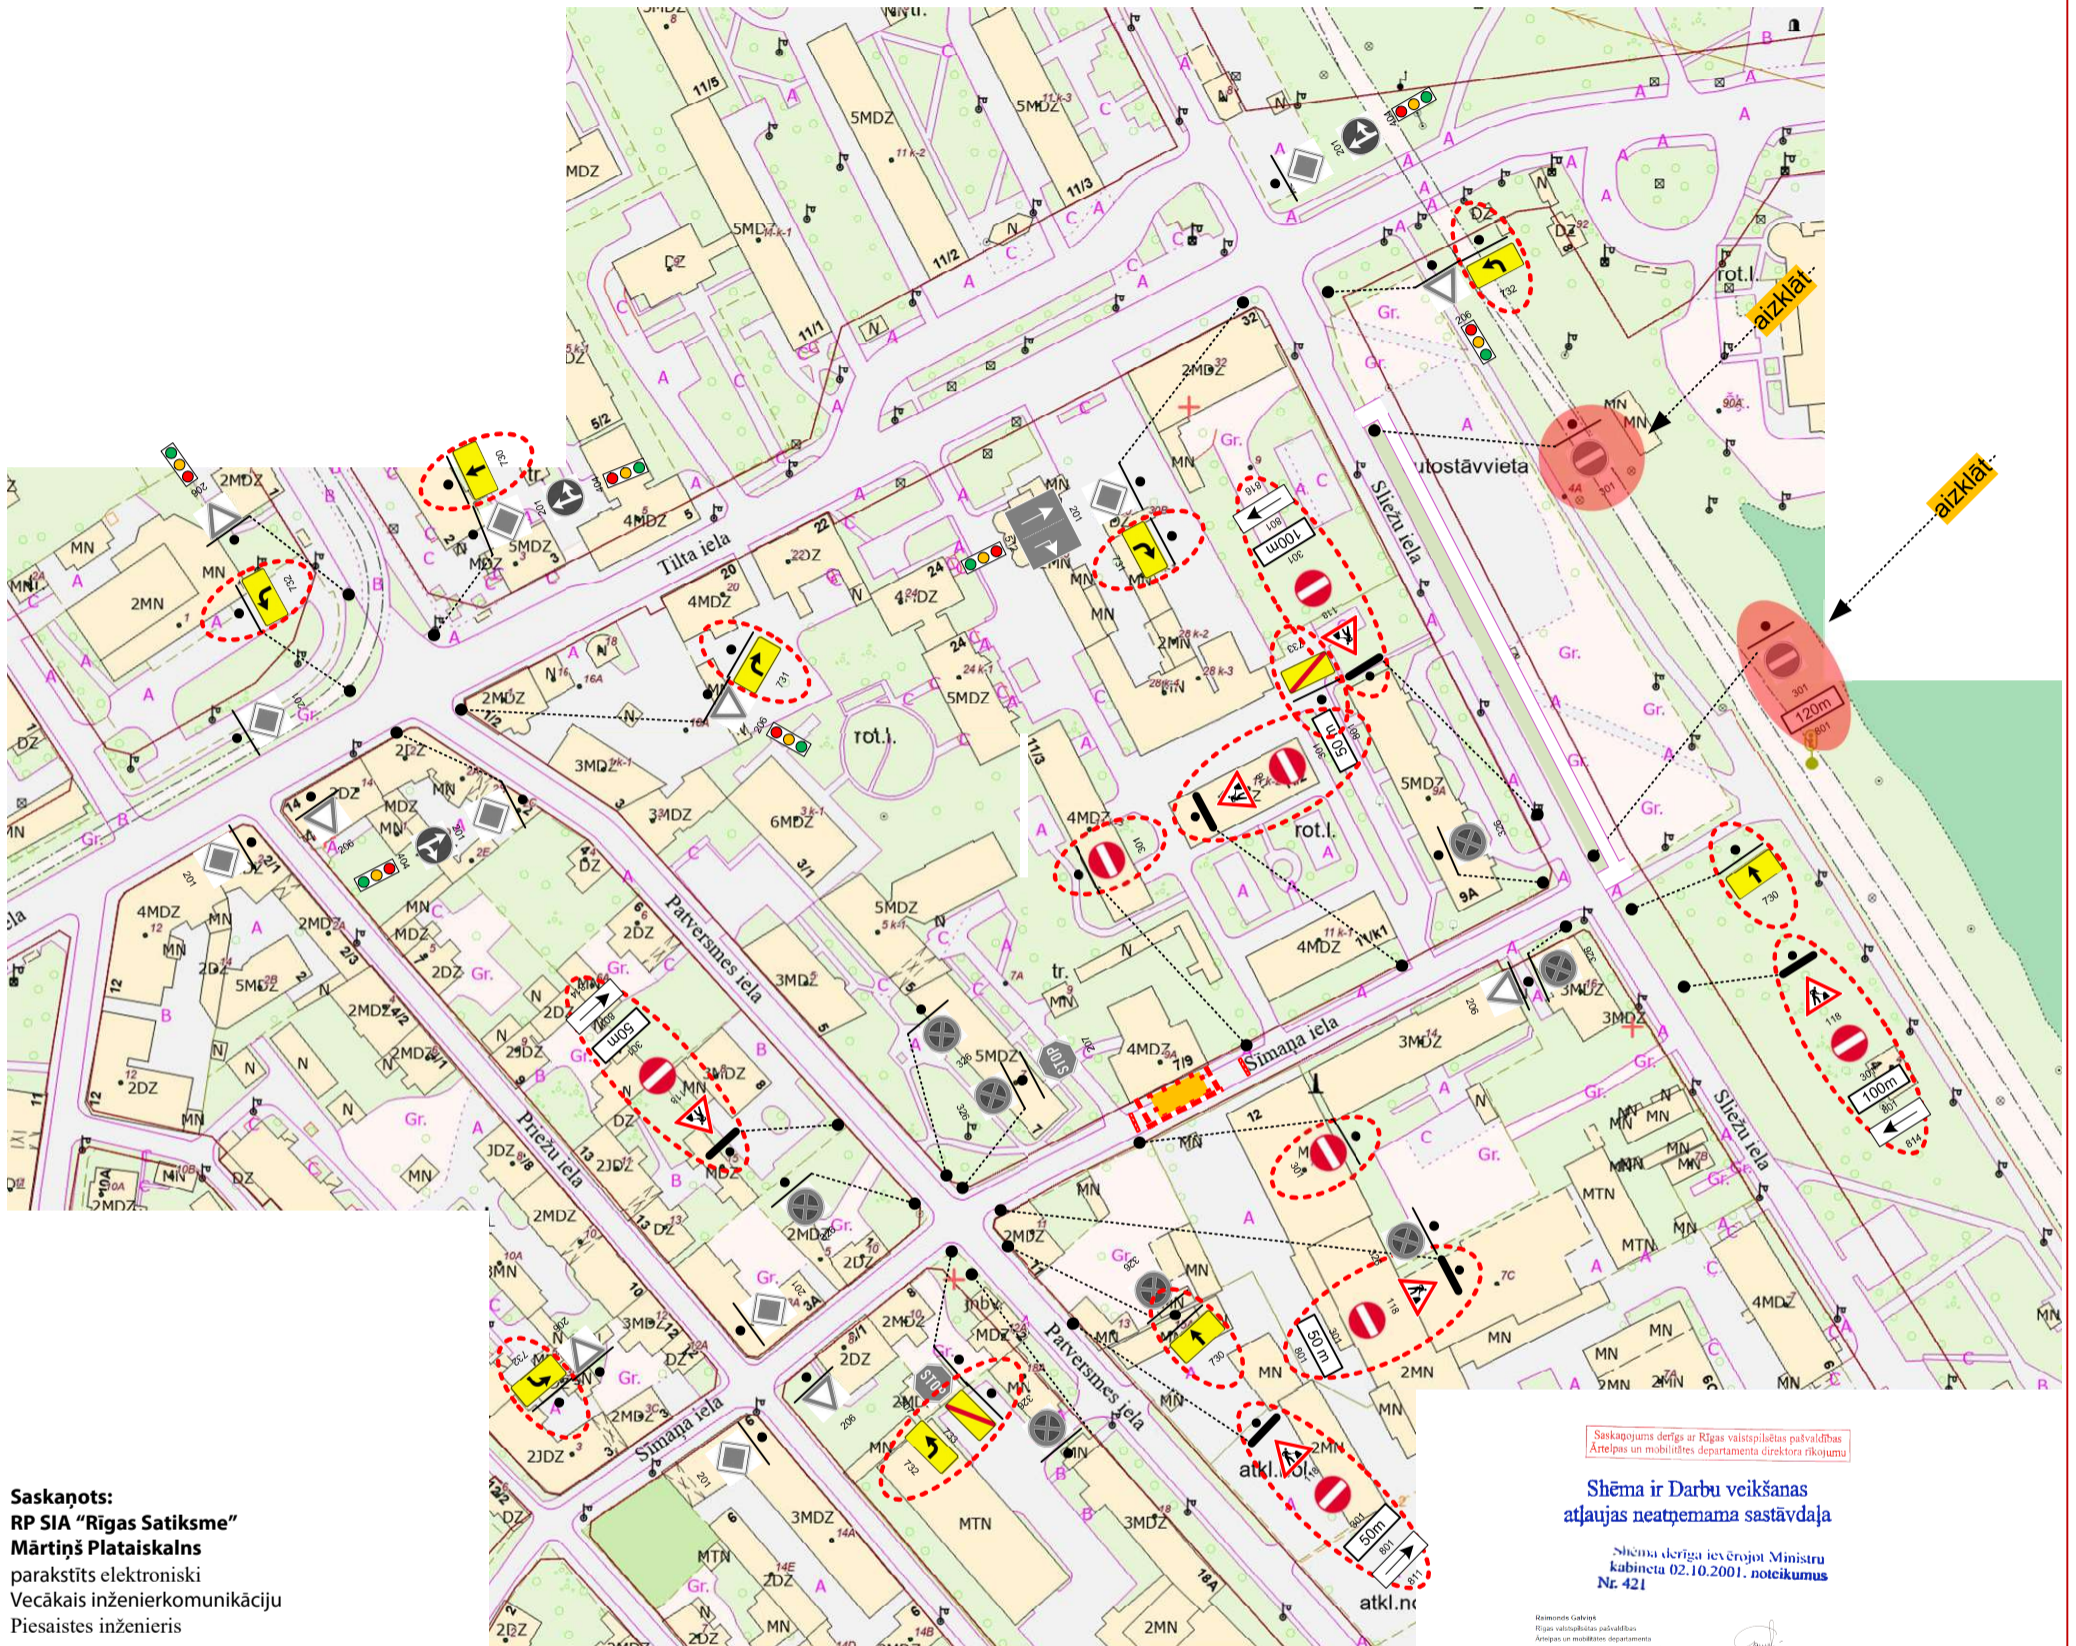

Saskaņots:
RP SIA "Rīgas Satiksme"
Mārtiņš Plataiskalns
parakstīts elektroniski
Vecākais inženierkomunikāciju
Piesaistes inženieris
07.04.2026.

Saskaņojums derīgs ar Rīgas valstspilsētas pašvaldības
Ārtelpas un mobilitātes departamenta direktora rīkojumu

**Shēma ir Darbu veikšanas
atļaujas neatņemama sastāvdaļa**

Shēma derīga ievērojot Ministru
kabineta 02.10.2001. noteikumus
Nr. 421

Stāstnieks Galvok
Rīgas valstspilsētas pašvaldības
Ārtelpas un mobilitātes departaments
Tulkinājis oriģinālo un izstrādājis shēmas veidlapu
Cikluma saskaņotājam (projektu organizatoram)

30.03.2026

Darba veikšanas vietai jābūt aprīkotai saskaņā ar esošajām normām un prasībām (Pēc MK noteikumiem Nr.421, LVS 77-2; LVS 85)



SIA "Infrakom"
PVN Reģ. Nr. LV40103669977
juridiskā adrese: Stirnu iela 1-60, Rīga, LV-1035
AS DNB Banka, kods: RIKOLV2X, konts LV19RIKO0002013301887
Tālr. 29486209, fax 67819231, e-pasts: bs@inbox.lv
Būvkomersanta reģ.Nr. 10838-R

Shēmu izstrādāja : Andris Apinis mob. 29195203