


CEĻU SATIKSMES ORGANIZĀCIJAS SHĒMA

Zvārtavas iela (no Kameņu ielas līdz Zvārtavas 12)

Pielikums

Rīgas valstspilsētas pašvaldības Ārtelpas un mobilitātes departamenta direktora rīkojumam
"Par satiksmi Zvārtavas ielā"

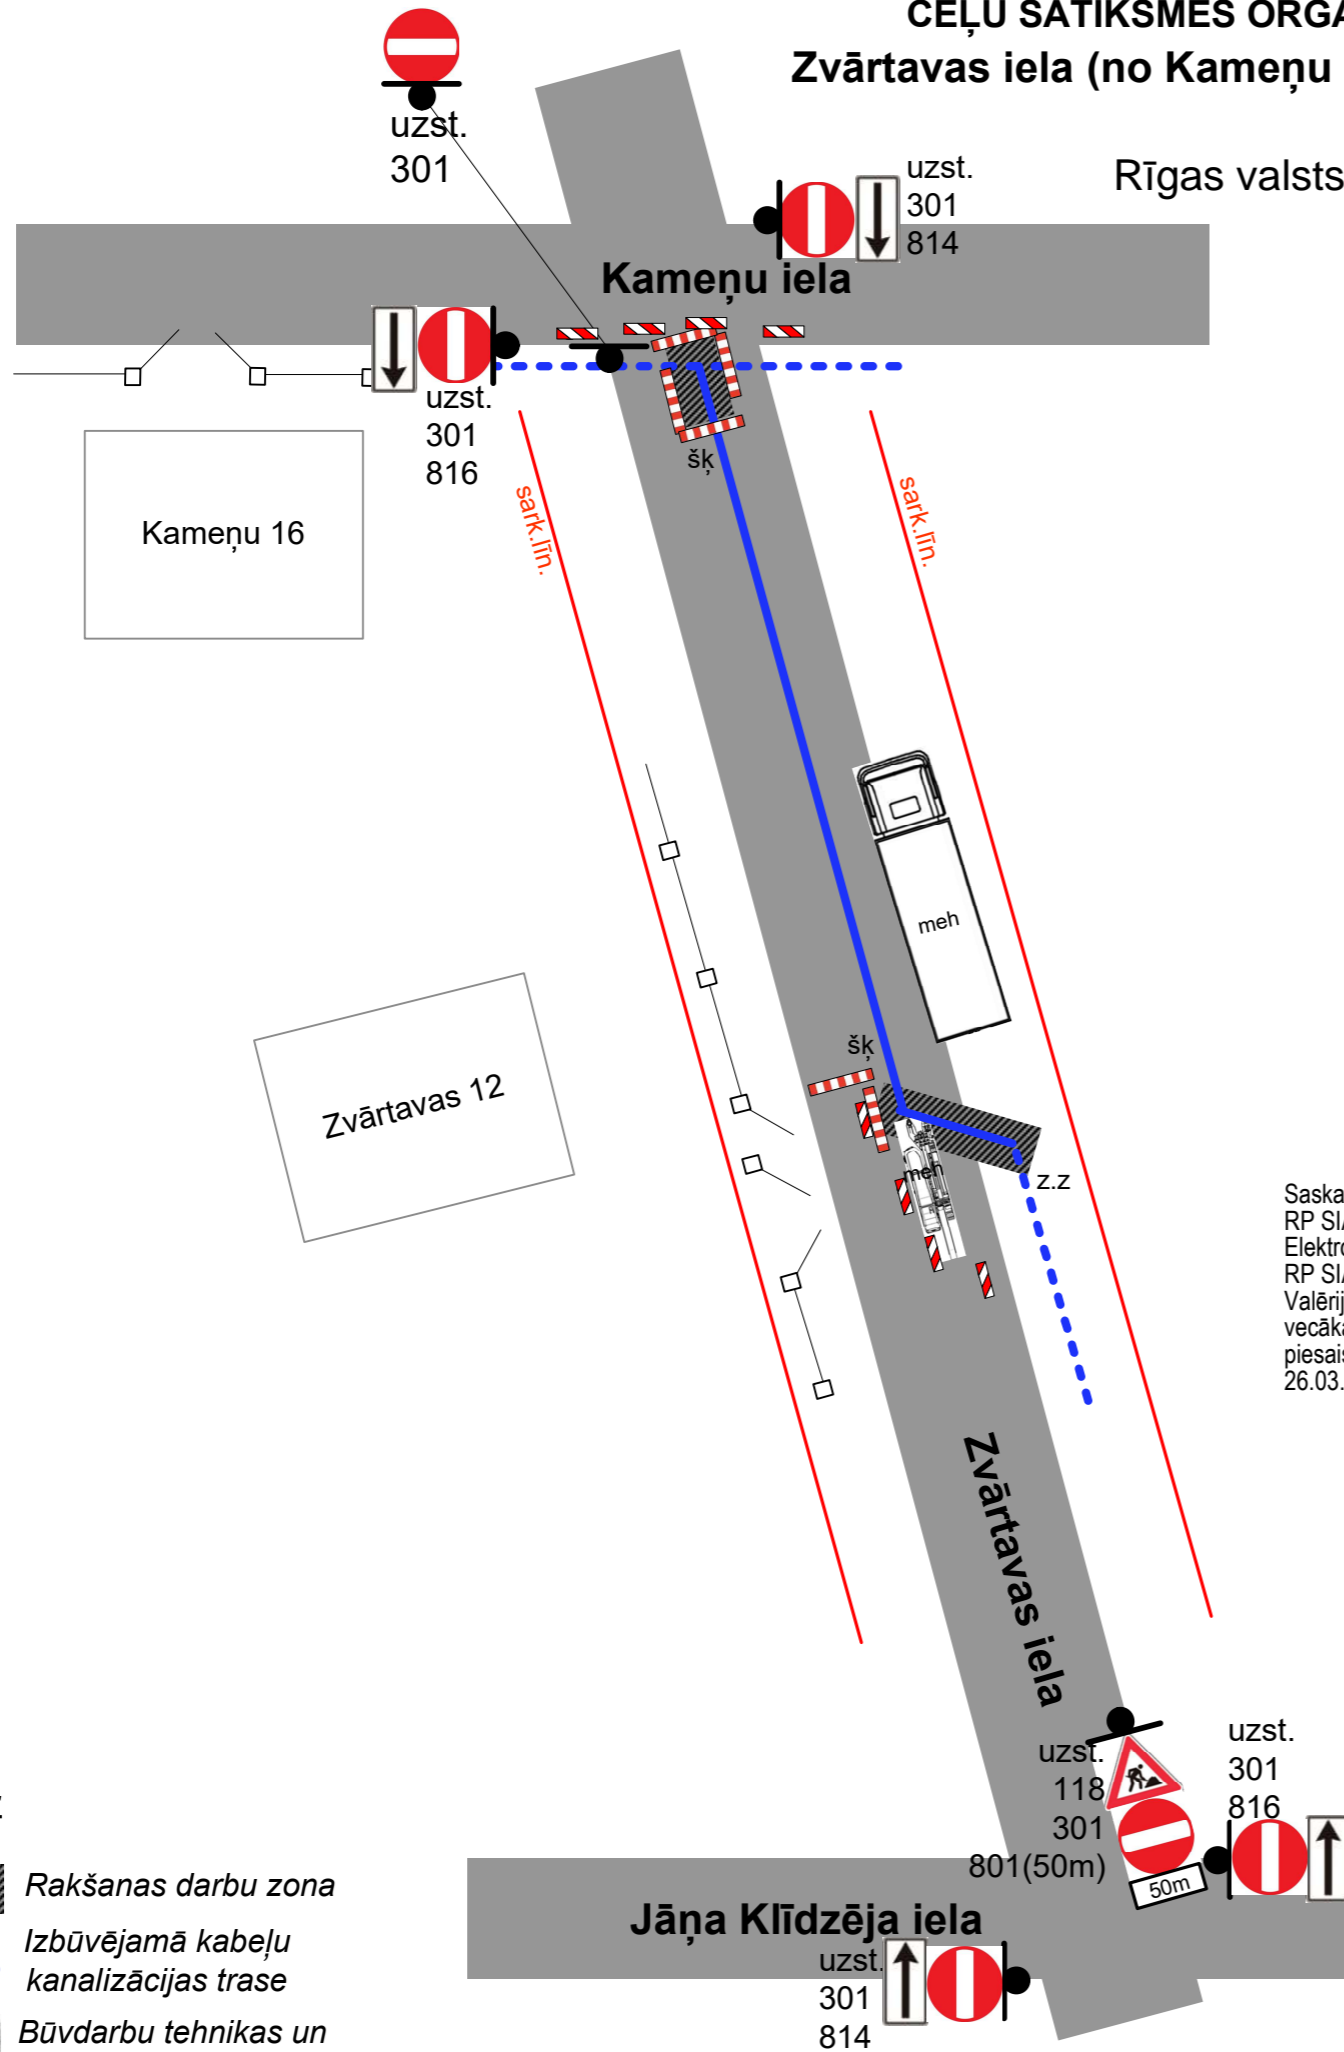

Shēma ir Darbu veikšanas
atļaujas neatņemama sastāvdaļa

Saskaņojums derīgs ar Rīgas valstspilsētas pašvaldības
Ārtelpas un mobilitātes departamenta direktora rīkojumu

Raimonds Galviņš
Rīgas valstspilsētas pašvaldības
Ārtelpas un mobilitātes departamenta
Satiksmes organizācijas un kustības drošības nodaļas
Galvenais satiksmes organizācijas speciālists (eksperts)

26.03.2026

Saskaņots
RP SIA "Rīgas satiksme"
Elektroniski parakstīts
RP SIA "Rīgas satiksme"
Valērijs Čertkovs
vecākais inženierkomunikācijas
piesaistes inženieris
26.03.2026.

Piezīmes:

- Darbu veikšanas vieta aprīkota atbilstoši MK noteikumiem Nr.421.
- Pēc darbu pabeigšanas visas pagaidu zīmes tiks noņemtas (MK.421 p.21.8).
- Pagaidu ceļa zīmes tiks uzstādītas un pārvietotas darbu veikšanas laikā.
- Mehānismi tiks ievietoti laika posmā no 8:00-17:00.
- Darba tehnika atradīsies darba zonā.
- Nodrošināta vietējā un operatīvā satiksme.
- Nodrošināta sabiedriskā transporta kustība un piekļuvi pieturvietām.
- Nodrošināta gājēju satiksme.
- Darba zona uz ietves, zaļajā zonā un uz ceļa nomalēm tiks norobežota ar vadstatņiem, palīgbarjerām.
- Nodrošināta piekļuve īpašumiem.
- Paredzamais izbūves laiks 1 darba diena.**

APZĪMĒJUMI:

- Rakšanas darbu zona
- Izbūvējamā kabeļu kanalizācijas trase
- Būvdarbu tehnikas un mehānismu novietošana

BIS Lietas numurs: BIS-BL-834496-118918

Būvobjekts:	Optisko šķiedru kabeļu tīklu infrastruktūras projektēšana darbu un būvdarbu veikšana Rīgas reģionā. Dārzciems - 2		
Pasūtītājs:	AS „BALTICOM”		
Darbu izpildes vieta:	Zvārtavas iela pie Nr.12	Darbu izpildes laiks:	30.03.2026. - 30.04.2026.
Būvdarbu veicējs:	SIA "IXCOM", būvk. reg. Nr. 1967-R, A. Deglava 106 k-2-80, Rīga, LV-1082		
Izstrādāja:	K.Žubecka/ 29979925	Būvdarbu vadītājs:	D. Bitiņevs/ 29 161 986
Paredzētie būvdarbi:	sakaru kabeļu kanalizācijas izbūve ar caurdures metodi		