


Rīgas valstspilsētas pašvaldības Ārtelpas un mobilitātes departamenta direktora rīkojumam "Par satiksmi Krišjāņa Valdemāra ielā"

Pielikums

Saskaņots
RP SIA "Rīgas satiksme" ar nosacījumiem:
-Diennakti pirms darbu uzsākšanas-
informēt vecāko centrāldispečeru
pa tālr.: 80000008.
-Darbu veikšanu organizēt, neslēdzot
sabiedriskā transporta satiksmi.
-Darbus veikt BRĪVDIENĀS
vai darba dienās no plkst. 22.00 līdz plkst. 06.30
-Nodrošināt droša trolejbusu kustība
izmantojot kontakttīklus.(Gadījumā,
ja kontakttīkls atrodas virs darba zonas,
jānodrošina, lai attālums no darba zonas
malas līdz tālākajam kontakttīkla vadam
nepārsniegtu 2,5 metrus).
-Nodrošināt esošo elektrotransporta
kontakttīkla uzkarstētmas saglabāšanu.
-Ievērot elektrotransporta kontakttīkla
konstrukciju aizsardzības zonu:
1,0m no kontaktvada un atsaites līnijas ass
uz katru pusi.
-kontakttīkla bojājuma
gadījumā nekavējoties jānodrošina
RP SIA "Rīgas satiksme" speciālistiem
piekļuve ar autotorni bojājumu vietai.
Elektroniski parakstīts
RP SIA "Rīgas satiksme"
Valērijs Čertkovs
vecākais inženierkomunikācijas
piesaistes inženieris
25.03.2026.

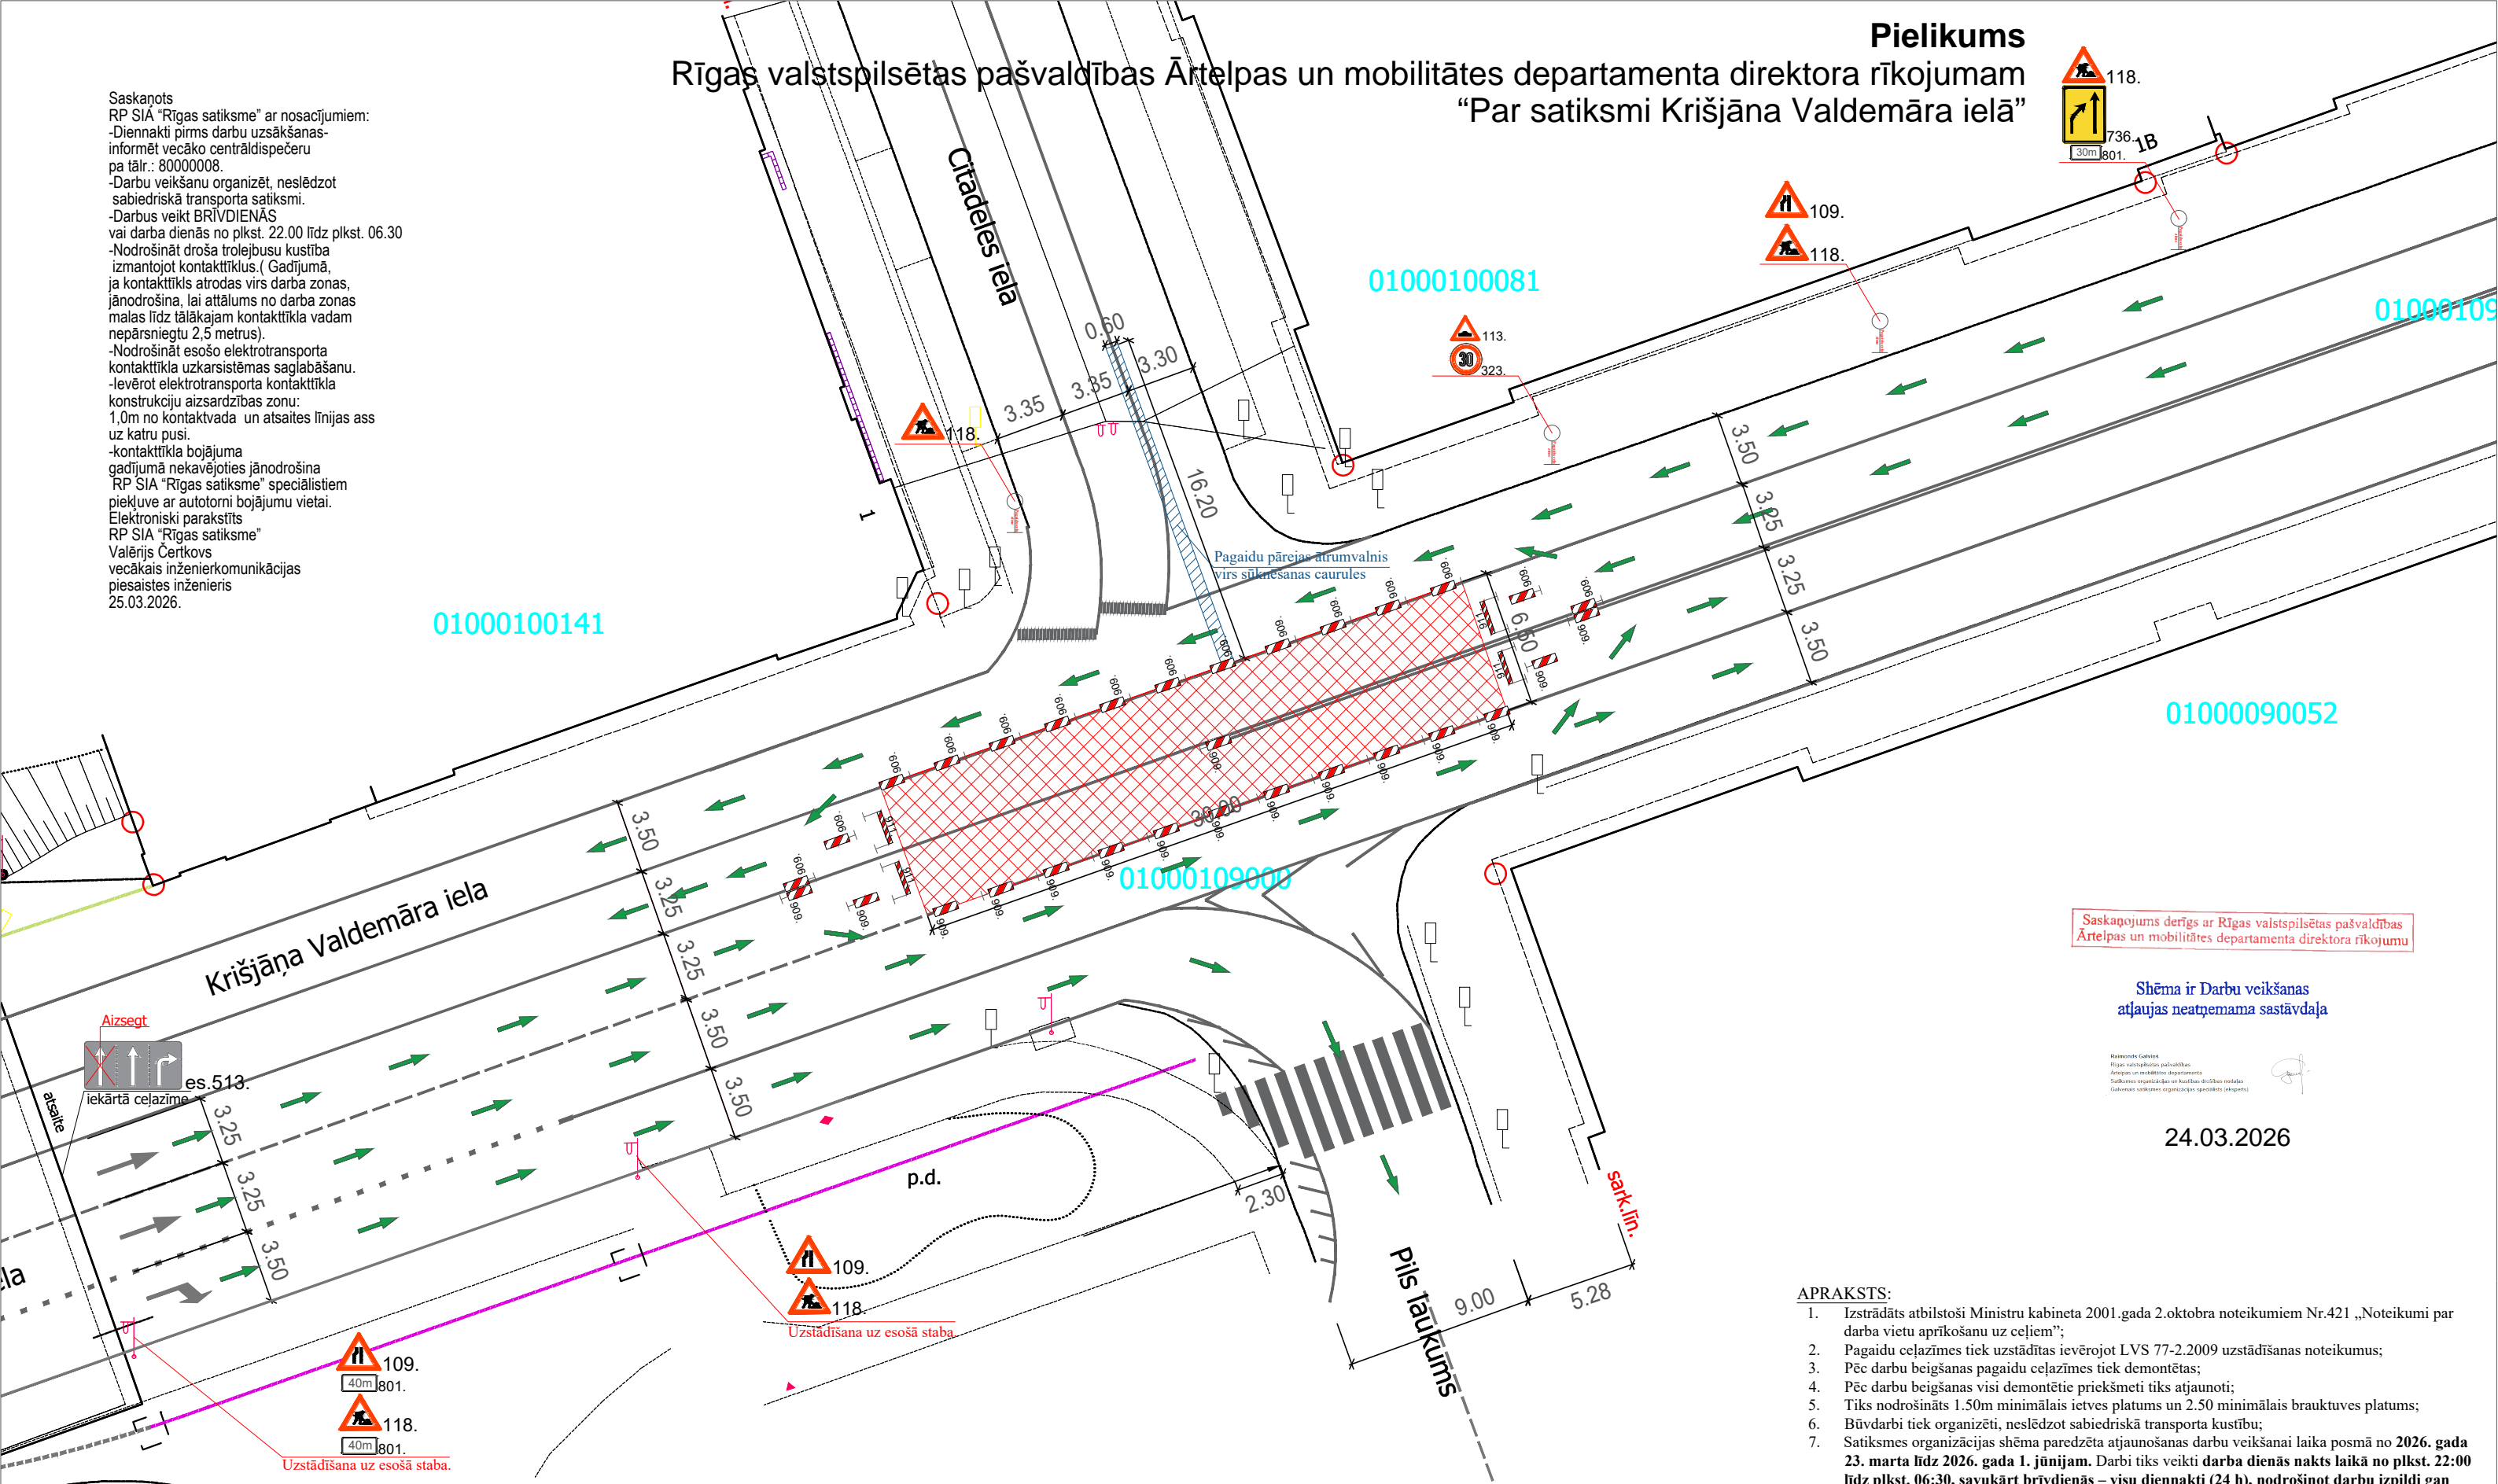

01000100141

01000100081

01000109

01000090052

01000109000

01000080159

Saskaņojums derīgs ar Rīgas valstspilsētas pašvaldības
Ārtelpas un mobilitātes departamenta direktora rīkojumu

Shēma ir Darbu veikšanas
atļaujas neatņemama sastāvdaļa

Atzīmējis: Gaitenis
Rīgas valstspilsētas pašvaldības
Ārtelpas un mobilitātes departaments
Satiksmes organizācijas un krustojuma drošības nodaļas
Galvenais satiksmes organizācijas speciālists (akr.)

24.03.2026

APRAKSTS:

1. Izstrādāts atbilstoši Ministru kabineta 2001.gada 2.oktobra noteikumiem Nr.421 „Noteikumi par darba vietu aprīkošanu uz ceļiem”;
2. Pagaidu ceļazīmes tiek uzstādītas ievērojot LVS 77-2.2009 uzstādīšanas noteikumus;
3. Pēc darbu beigšanas pagaidu ceļazīmes tiek demontētas;
4. Pēc darbu beigšanas visi demontētie priekšmeti tiks atjaunoti;
5. Tiks nodrošināts 1.50m minimālais ietves platums un 2.50 minimālais brauktuves platums;
6. Būvdarbi tiek organizēti, neslēdzot sabiedriskā transporta kustību;
7. Satiksmes organizācijas shēma paredzēta atjaunošanas darbu veikšanai laika posmā no 2026. gada 23. marta līdz 2026. gada 1. jūnijam. Darbi tiks veikti darba dienās nakts laikā no plkst. 22:00 līdz plkst. 06:30, savukārt brīvdienās – visu diennakti (24 h), nodrošinot darbu izpildi gan dienas laikā (06:30–22:00), gan nakts laikā (22:00–06:30).

PIENĒMTIE APZĪMĒJUMI:

- Būvdarbu zona;
- Pagaidu pārejas ātrumvalnis virs sūkņēšanas caurules;
- Transporta kustība gar būvdarbu zonu;
- Gājēju kustība gar būvdarbu zonu;
- Uz būvdarbu laiku izmantotās ceļa zīmes;
- Uz būvdarbu laiku apsedzamās ceļa zīmes;

Pasūtītājs SIA "AIDACO CONSTRUCTION", Brīvības iela 47-5, Rīga, LV-1010, tālr. 22114498				Lapas Nr.
Nosaukums Kanalizācijas kolektora atjaunošanu ar oderēšanas metodi Rīgā, Kronvalda bulvārī				1-1
Izstrādāja	Dāvis Dāvids Priedītis	Tālr. 26811556	16.03.2025	Ceļa darbu vietas aprīkojuma uzstādīšanas shēma
Darbu vadītājs	Edvins Puduls	Tālr. 28632810	16.03.2025	