


# Situācijas plāns kopjamai teritorijai

zemes vienībai 0100 083 2020

Apguldes iela 2, Rīga

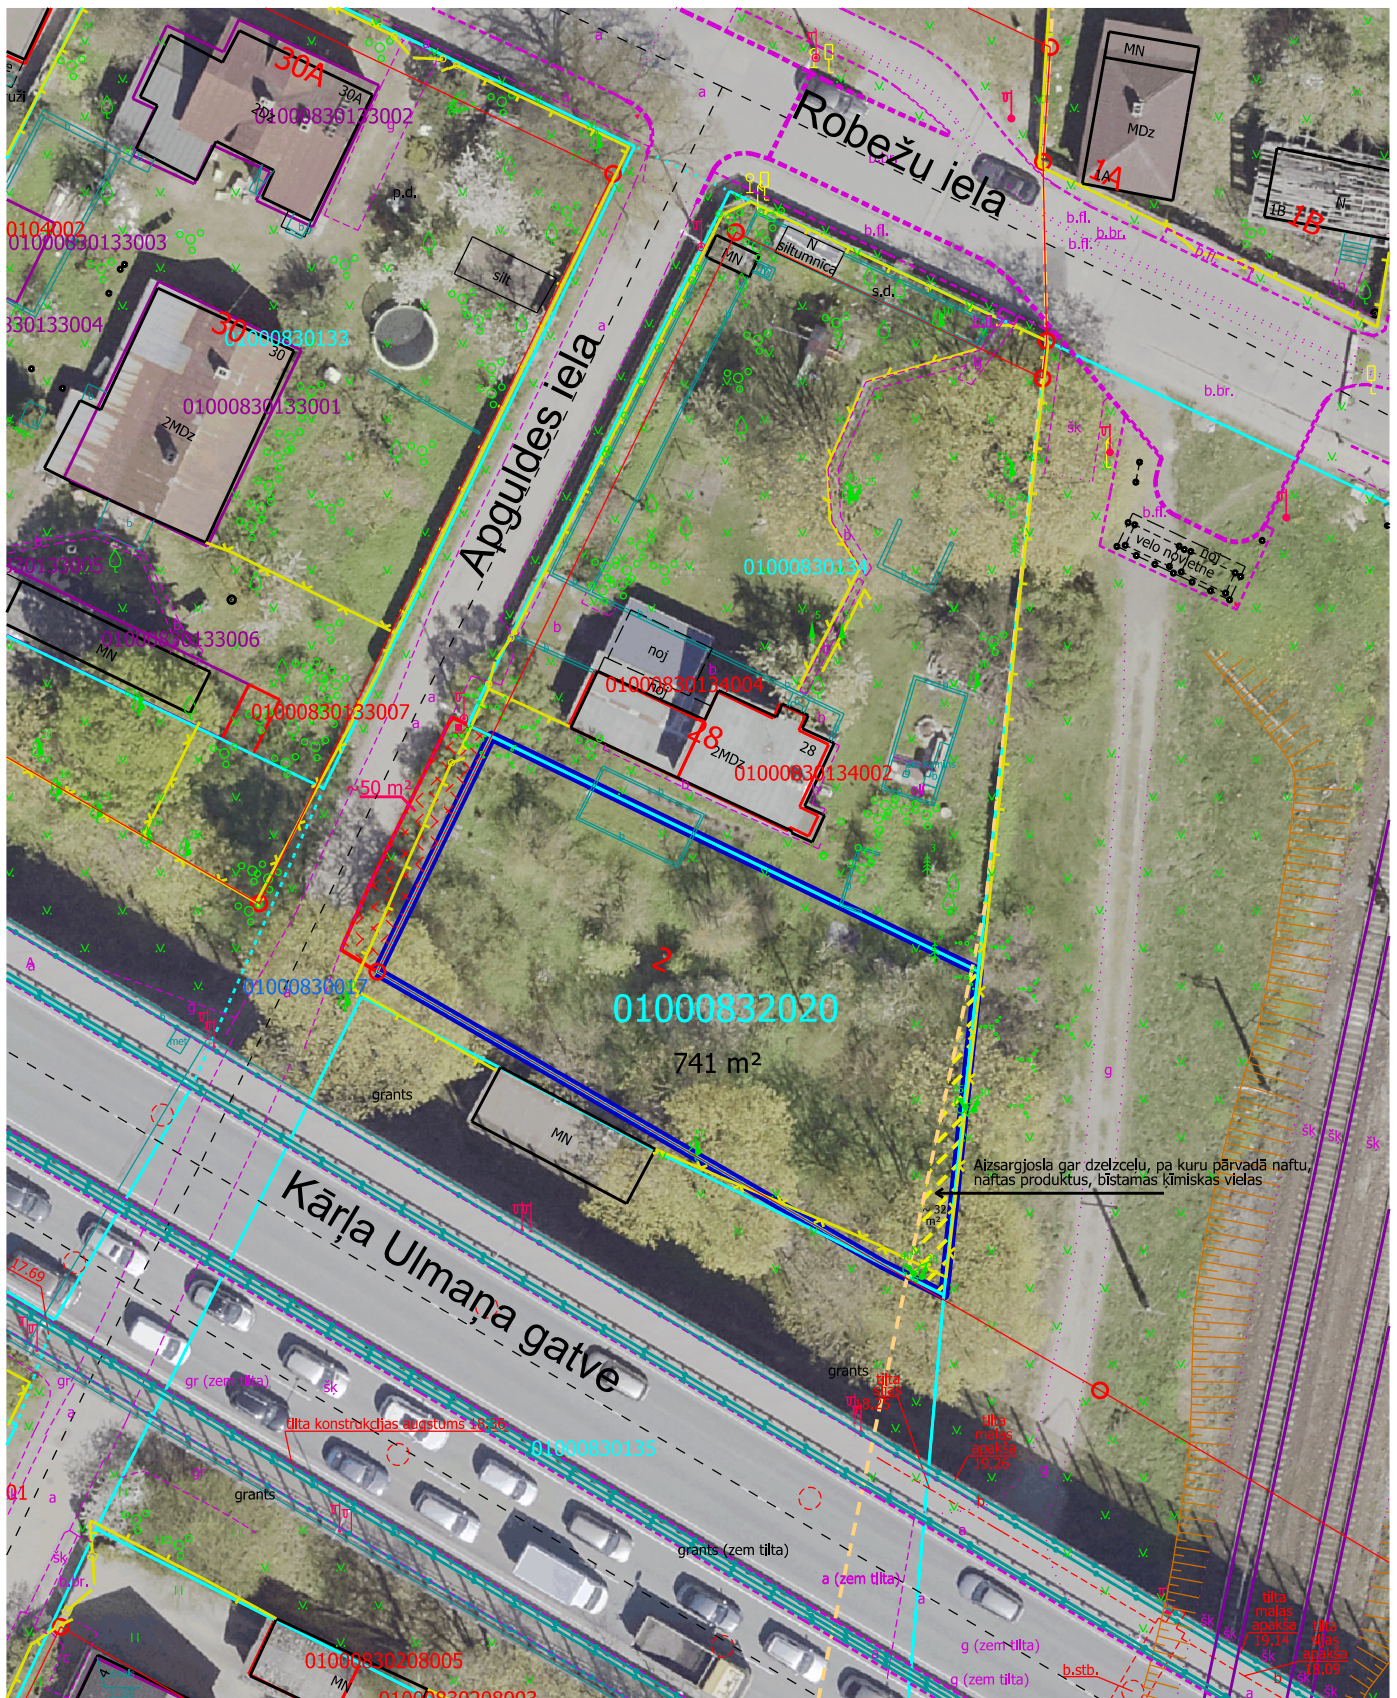

15 km zona ap lidlauku "Rīga", "Spilve", "Ādaži", "Ikšķile".  
Aizsargjosla ap navigācijas tehnisko līdzekli aviācijas  
gaisa kuģu lidojumu drošības nodrošināšanai -  
aeronavigācijas iekārtu darbības tālās ietekmes zonas



Kopjamā teritorija -  
daļa (01000830017), platība ~50 m²



Iznomāšanai paredzētā zemes vienība  
ar kad. apz. 01000832020, platība 741 m²



Sarkanā līnija



Kadastrā reģistrētās uzņēmētās zemes vienības robežas



Žogs

Plāna sagatavošana izmantoti:  
Nekustamā īpašuma valsts kadastra informācijas sistēmas dati  
(Autors: © Valsts zemes dienests, 2011-2026)  
Augstas detalizācijas topogrāfiskā informācija M 1:500  
(Autors: © Rīgas pilsētas pašvaldība, 2003-2026)  
Ortofoto karte M 1:2000  
(Autors: © Latvijas Ģeotelpiskās informācijas aģentūra, 2021)  
Sagatavoja RVP Īpašuma departaments 19.01.2026.