


Situācijas plāns

zemes vienībai 0100 071 2702
Augusta Deglava iela 151, Rīga

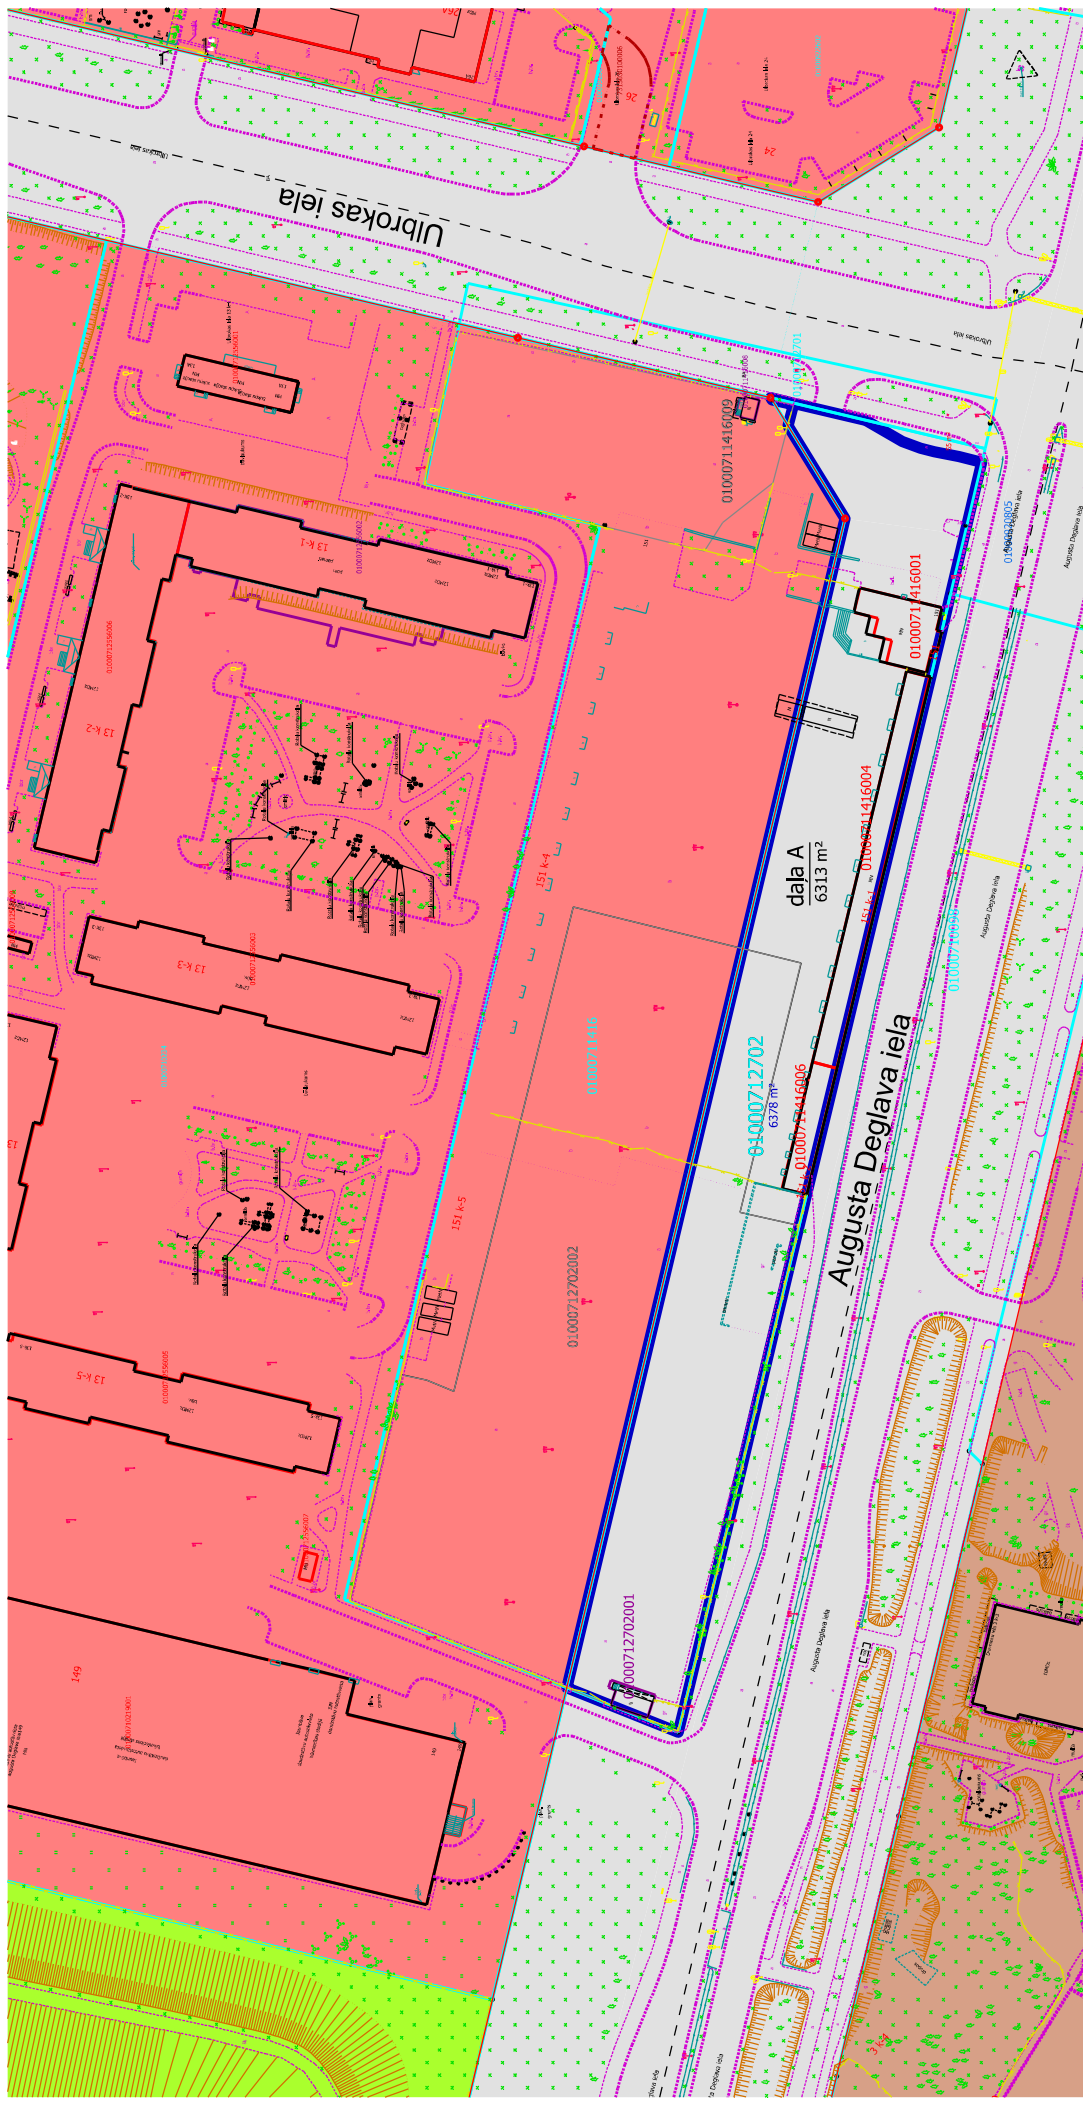

- Iznomāšanai paredzētā daļa A no zemes vienības ar kad. apz. 0100 071 2702, platība ~6313 m²
- Sarkanā līnija
- Kadastrā reģistrētās uzņēmētās zemes vienības robežas
- Žogs

- Transporta infrastruktūras teritorija (TR1)
- Jauktas centra apbūves teritorija (JC2)

Plāna sagatavošana izstrādāta:
Nekustamā īpašuma valsts kadastra informācijas sistēmas dati
(Autors: © Valsts zemes dienests, 2011-2025)
Augstas detalizācijas topogrāfiska informācija M 1:500
(Autors: © Rīgas pilsētas pašvaldība, 2003-2025)
Rīgas teritorijas plānojumus
(Autors: © Rīgas valdības pašvaldība, 2021)
Sagatavoja RVP. Īpašuma departaments 17.09.2025.