


Saskaņots:
RP SIA "Rīgas satiksme"
 ar nosaukumiem:
 Dienmakti pirms darbu uzsākšanas informēt vecāko Centāldispečeri pa tālr.: 80000008.
 -Darbu veikšanu organizēt, neslēdzot un netraucējot sabiedriskā transporta satiksmi.
 -Nodrošināt esošo elektrottransporta kontakttīkla uzkrāsīsimas konstrukciju un balsta labošanu. Ievērot elektrottransporta kontakttīkla konstrukciju aizsardzības zonu: 0,5m no balsta pamata malas, 1,0m no kontaktvada un atsaites līnijas ass uz katru pusi.
 -Visā būvniecības laikā nepieciešamības gadījumā nodrošināt piekļuvi RP SIA "Rīgas satiksme" kabeļiem.
 -3 darba dienas pirms rakšanas darbu uzsākšanas saņemt atļauju darbu veikšanai RP SIA "Rīgas satiksme" elektrokabeļu aizsargjoslā, pieprasot saskaņosana@rigasatiksmelb.lv.
 -Dienmakti pirms darbu uzsākšanas RP SIA "Rīgas satiksme" elektrokabeļu aizsargjoslā informēt RP SIA "Rīgas satiksme" pārstāvi.
 -Darbim, kas paredzēti tuvu RS balsta pamatam, izsaukt ES pārstāvi 26631222.
 -Būvbedrēm, kas tuvāk par 2,5m no balsta pamata paredzēt nevienli vai analogu.
 -Nemānīt esošās vertikālā plānojumā atzīmes un nepieļaut balsta pamatu atsegšanu vai kaitānu.
 -Nodrošināt balstu aizsardzības pasākumus pret mehāniskiem bojājumiem.
 -Nodrošināt pagriezienu rādītājus.
 -Darbu zonā nodrošināt vismaz 3,5m platu braukšanas joslu sabiedriskajam transportam.
RP SIA "Rīgas Satiksme"
Mārtiņš Plataiskals
 parakstīts elektroniski
 Vecākais inženierkomunikāciju
 Piesātes inženieris
 20.04.2026.

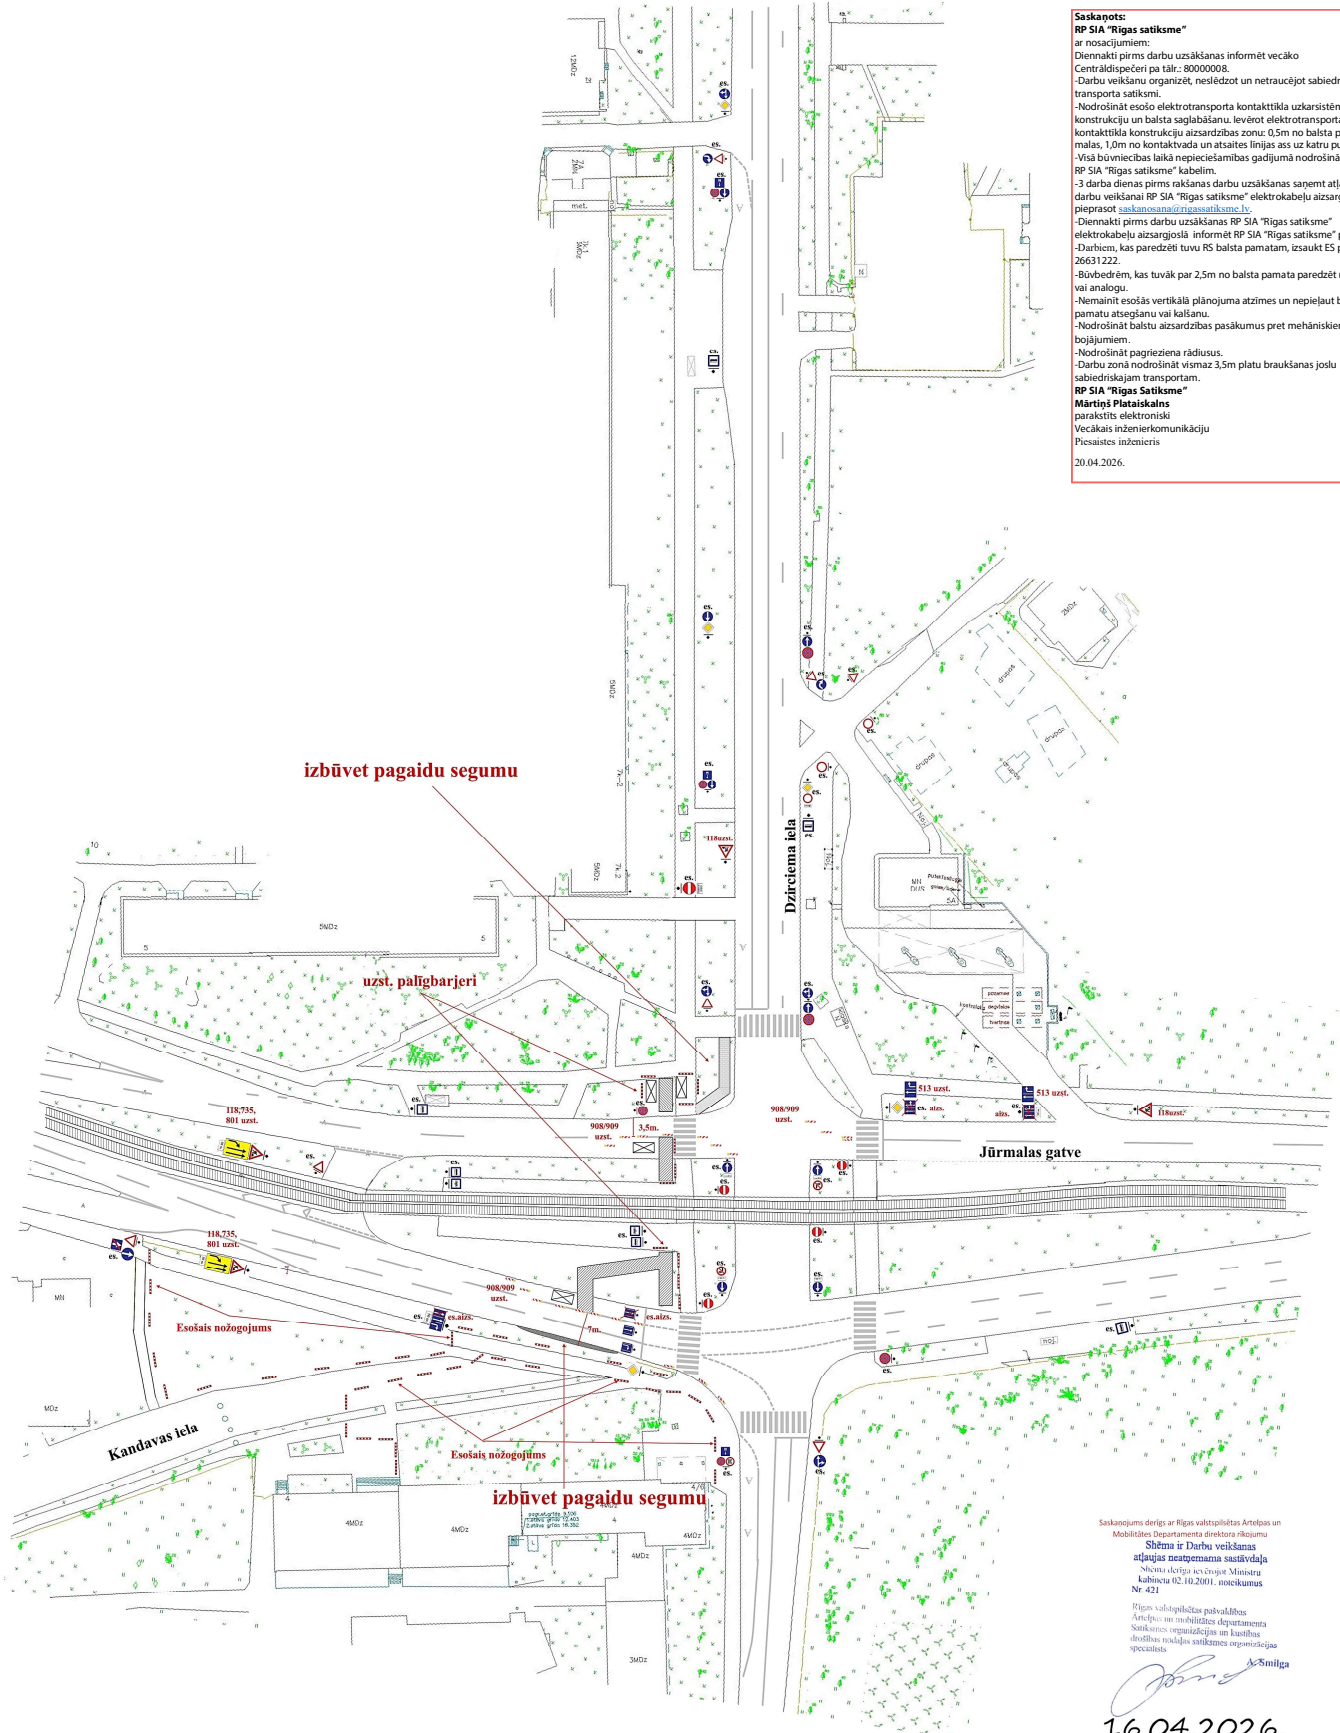


Saskaņojums derīgs ar Rīgas valstspilsētas Ārtelpas un Mobilitātes Departamenta direktora rīkojumu
 Shēma ir Darbu veikšanas atļaujas neatņemama sastāvdaļa
 Shēma jāglabā kopā ar Darbu veikšanas atļauju Nr. 421
 Kabineta 02.10.2001. noteikumus
 Rīgas valstspilsētas pašvaldības Ārtelpas un Mobilitātes Departamenta Satiksmes organizācijas un kaitēkļu drošības nozīmes satiksmes organizācijas speciālists

 16.04.2026.

AMD saskaņošanai		SATIKSMES ORGANIZĒŠANAS UN DARBA VIETAS APRĪKOJUMA SHĒMA	
saskaņā ar esošajām normām un prasībām pēc MK noteikumiem Nr.421; LV577-2; LV585			
Darbu izpildes vieta:	Jūrmalas gatve pie Dzirciema ielas, Rīga	Izpildāmā darba raksturojums:	Aizņemsana ar mehānismam koku ciršanai.
Darbu izpildītājs:	SIA "SĒME", VRN40103011110, LV- 1021, Ulbrokas iela 31, Rīga	Atbildīga persona:	d.v. Sergejs Šulgins m.t.29225180
Shēmu sastādītāja:	SIA "SĒME CB", VRN40103239875, LV- 1073, Cēsaines iela 9, Rīga	Atbildīga persona:	d.v. palīģs Dmitrijs Trefilovs m.t. 22338061



Saskaņots:
RP SIA "Rīgas satiksme"
 ar nosacījumiem:
 Dienākti pirms darbu uzsākšanas informēt vecāko Centraļinspekciju pa tālruni: 80000008.
 Darbu veikšanu organizēt, neslēdzot un netraucējot sabiedriskā transporta satiksmi.
 Nodrošināt esošo elektrotransportakontaktlika uzkarstēšanas konstrukciju un balsta saglabāšanu, levdrot elektrotransporta kontaktlika konstrukciju aizsardzības zonu: 0,5m no balsta pamata malas, 1,0m no kontaktvada un atsaistes līnijas ass uz katru pusi.
 Visā būvniecības laikā nepieciešamības gadījumā nodrošināt piekļuvi RP SIA "Rīgas satiksme" kabelim.
 3 darba dienas pirms rakšanas darbu uzsākšanas saņemt atļauju darbu veikšanai RP SIA "Rīgas satiksme" elektrokabeļu aizsargosī, pieprasot saskaņojumi@rissatiksme.lv.
 Dienākti pirms darbu uzsākšanas RP SIA "Rīgas satiksme" elektrokabeļu aizsargosī informēt RP SIA "Rīgas satiksme" pārstāvi.
 Darbim, kas paredzēti tuvu RS balsta pamatam, izsaukt ES pārstāvi 29631222.
 Būvdredzē, kas tuvāk par 2,5m no balsta pamata paredzēt rievsienu vai analogu.
 Nomainīt esošās vertikālāplānouma atzīmes un nepieļaut balsta pamatu atšķēšanu vai kaisānu.
 Nodrošināt balstu aizsardzības pasākumus pret mehāniskiem bojājumiem.
 Nodrošināt pagriezienu rādītājus.
 Darbu zonā nodrošināt vismaz 3,5m platu braukšanas joslu sabiedriskajam transportam.
RP SIA "Rīgas Satiksme"
Mārtiņš Plataiskais
 parakstīts elektroniski
 Vecākais inženierkomunikāciju
 Prasistes inženieris
 20.04.2026.

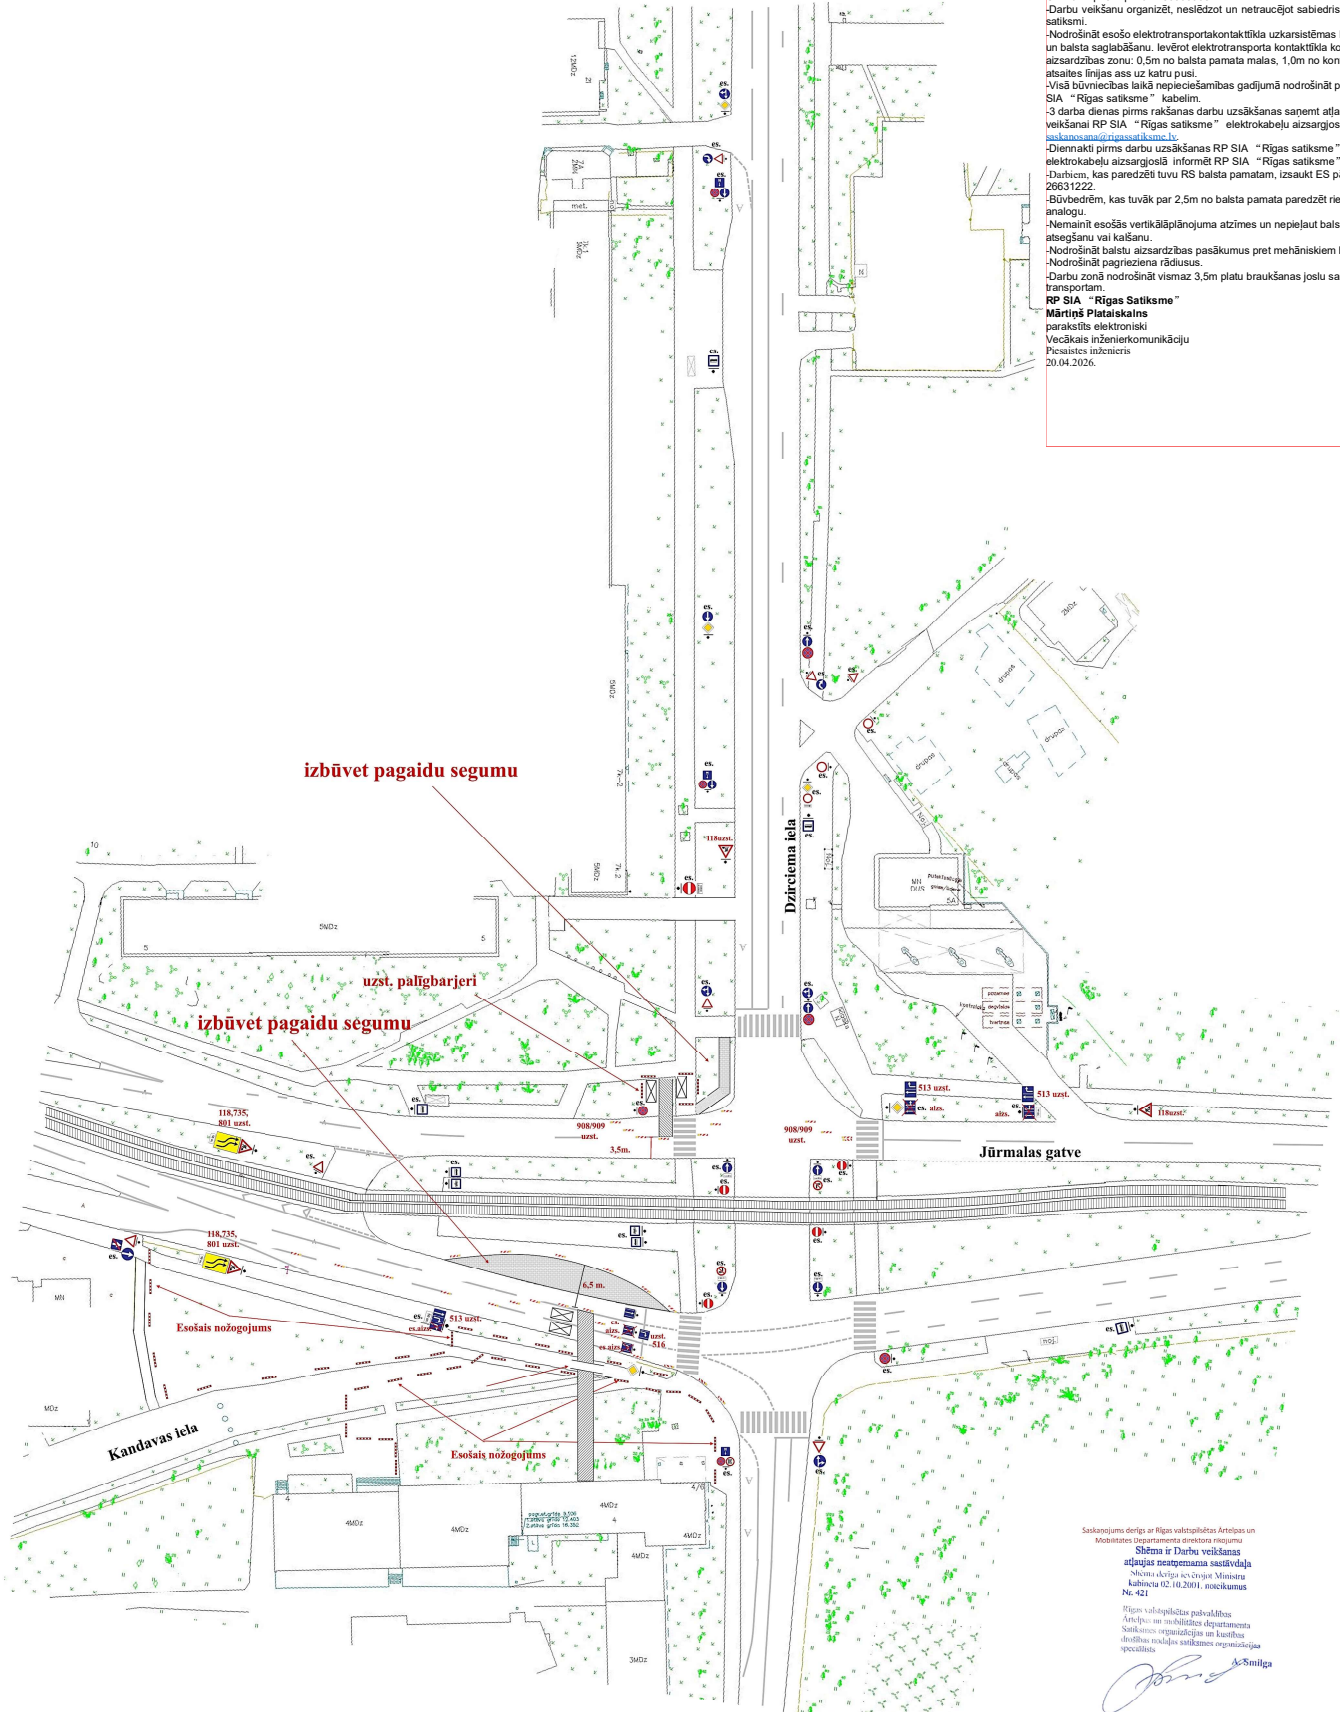

Saskaņojums derīgs ar Rīgas valstsdrošības, Artilērijas un Mobilitātes departamenta direktora rīkojumu
Shēma ir Darbu veikšanas atļaujas neapņemamā sastāvdaļa
 Shēma izdota Kērlisot Ministru kabineta 02.10.2001. noteikumu Nr.421
 Rīgas valstsdrošības pakalpojuma Artilērijas un mobilitātes departamenta Satiksmes organizēšanas un kaitības izslēgšanas nodaļas satiksmes organizēšanas specialiste

 16.04.2026.

AMD saskaņošanai		SATIKSMES ORGANIZĒŠANAS UN DARBA VIETAS APRĪKOJUMA SHĒMA	
saskaņā ar esošajām normām un prasībām pēc MK noteikumiem Nr.421; LVS77-2; LVS85			
Darbu izpildes vieta:	Jūrmalas gatve pie Dzirciema ielas, Rīga	Izpildāmā darba raksturojums:	Aizņemsna ar mehānismam koku ciršanai.
Darbu izpildītājs:	SIA "SĒME", VRN40103011110, LV- 1021, Ulbrokas iela 31, Rīga	Atbildīgā persona:	d.v. Sergejs Šulgins m.t.29225180
Shēmu sastādītāja:	SIA "SĒME CB", VRN40103239875, LV- 1073, Cēsaines iela 9, Rīga	Atbildīgā persona:	d.v. palīgs Dmitrijs Trefilovs m.t. 22338061

