

Rīgas valstspilsētas pašvaldības Ārtelpas un mobilitātes departamenta direktora rīkojumam
 "Par satiksmi Krišjāņa Valdemāra ielā"

Saskaņots
 RP SIA "Rīgas satiksme" ar nosacījumiem:
 -Diennakti pirms darbu uzsākšanas informēt vecāko centrāldispēceru pa tālr.: 80000008.
 -Darbu veikšanu organizēt, neslēdzot sabiedriskā transporta satiksmi.
 -Darbus veikt BRĪVDIENĀS vai darba dienās no plkst. 22.00 līdz plkst. 06.30
 -Nodrošināt drošu trolejbusu kustību izmantojot kontakttīklus. (Gadījumā, ja kontakttīks atrodas virs darba zonas, jānodrošina, lai attālums no darba zonas malas līdz tālākajam kontakttīklam vadam nepārsniegtu 2,5 metrus).
 -Nodrošināt esošo elektrotransporta kontakttīkla uzkarstības saglabāšanu.
 -Ievērot elektrotransporta kontakttīkla konstrukciju aizsardzības zonu: 1,0m no kontaktvada un atsaites līnijas ass uz katru pusi.
 -kontakttīkla bojājuma gadījumā nekavējoties jānodrošina RP SIA "Rīgas satiksme" speciālistiem piekļuvi ar autotomi bojājumu vietai. Elektroniski parakstīts RP SIA "Rīgas satiksme" Valērijs Čerkovs, izmantojot validēto vecākais inženierkomunikācijas piesaistes inženieris 25.03.2026.

Saskaņots:
 RP SIA "Rīgas satiksme" ar nosacījumiem:
 Diennakti pirms darbu uzsākšanas informēt vecāko Centrāldispēceri pa tālr.: 80000008.
 -Darbu veikšanu organizēt, neslēdzot un netraucējot sabiedriskā transporta satiksmi.
 - Darbus paredzēt no piektdienas 21:00 līdz pirmdienas 6:30 un darba dienās no 21:00-6:30.
 -Ievērot elektrotransporta kontakttīkla konstrukciju aizsardzības zonu: 1,0m no kontaktvada un atsaites līnijas ass uz katru pusi.
 -Nodrošināt drošu trolejbusu kustību izmantojot kontakttīklus. (Gadījumā, ja kontakttīks atrodas virs darba zonas, jānodrošina, lai attālums no darba zonas malas līdz tālākajam kontakttīklam vadam nepārsniegtu 2,5 metrus).
 -Visi būvniecības laikā nepieciešamības gadījumā nodrošināt piekļuvi RP SIA "Rīgas satiksme" kabīnim.
 -3 darba dienas pirms rakstiskas darbu uzsākšanas saņemt atļauju darbu veikšanai RP SIA "Rīgas satiksme" elektrokaubēju aizsargosī, pieprasot saskanosana@rigassatiksme.lv.
 -Diennakti pirms darbu uzsākšanas RP SIA "Rīgas satiksme" elektrokaubēju aizsargosī informēt RP SIA "Rīgas satiksme" pārstāvi.
 -Visi būvniecības laikā, nepieciešamības gadījumā, nekavējoties jānodrošina piekļuvi RP SIA "Rīgas satiksme" darbiniekiem un transportam kontakttīkla konstrukciju profilaktisko un avārijas darbu veikšanai.
 RP SIA "Rīgas Satiksme"
 Mārtiņš Plataiskals
 parakstīts elektroniski
 Vecākais inženierkomunikāciju
 Piesaites inženieris
 08.04.2026.




01000100141

01000100081

01000090052

01000109009

01000080159

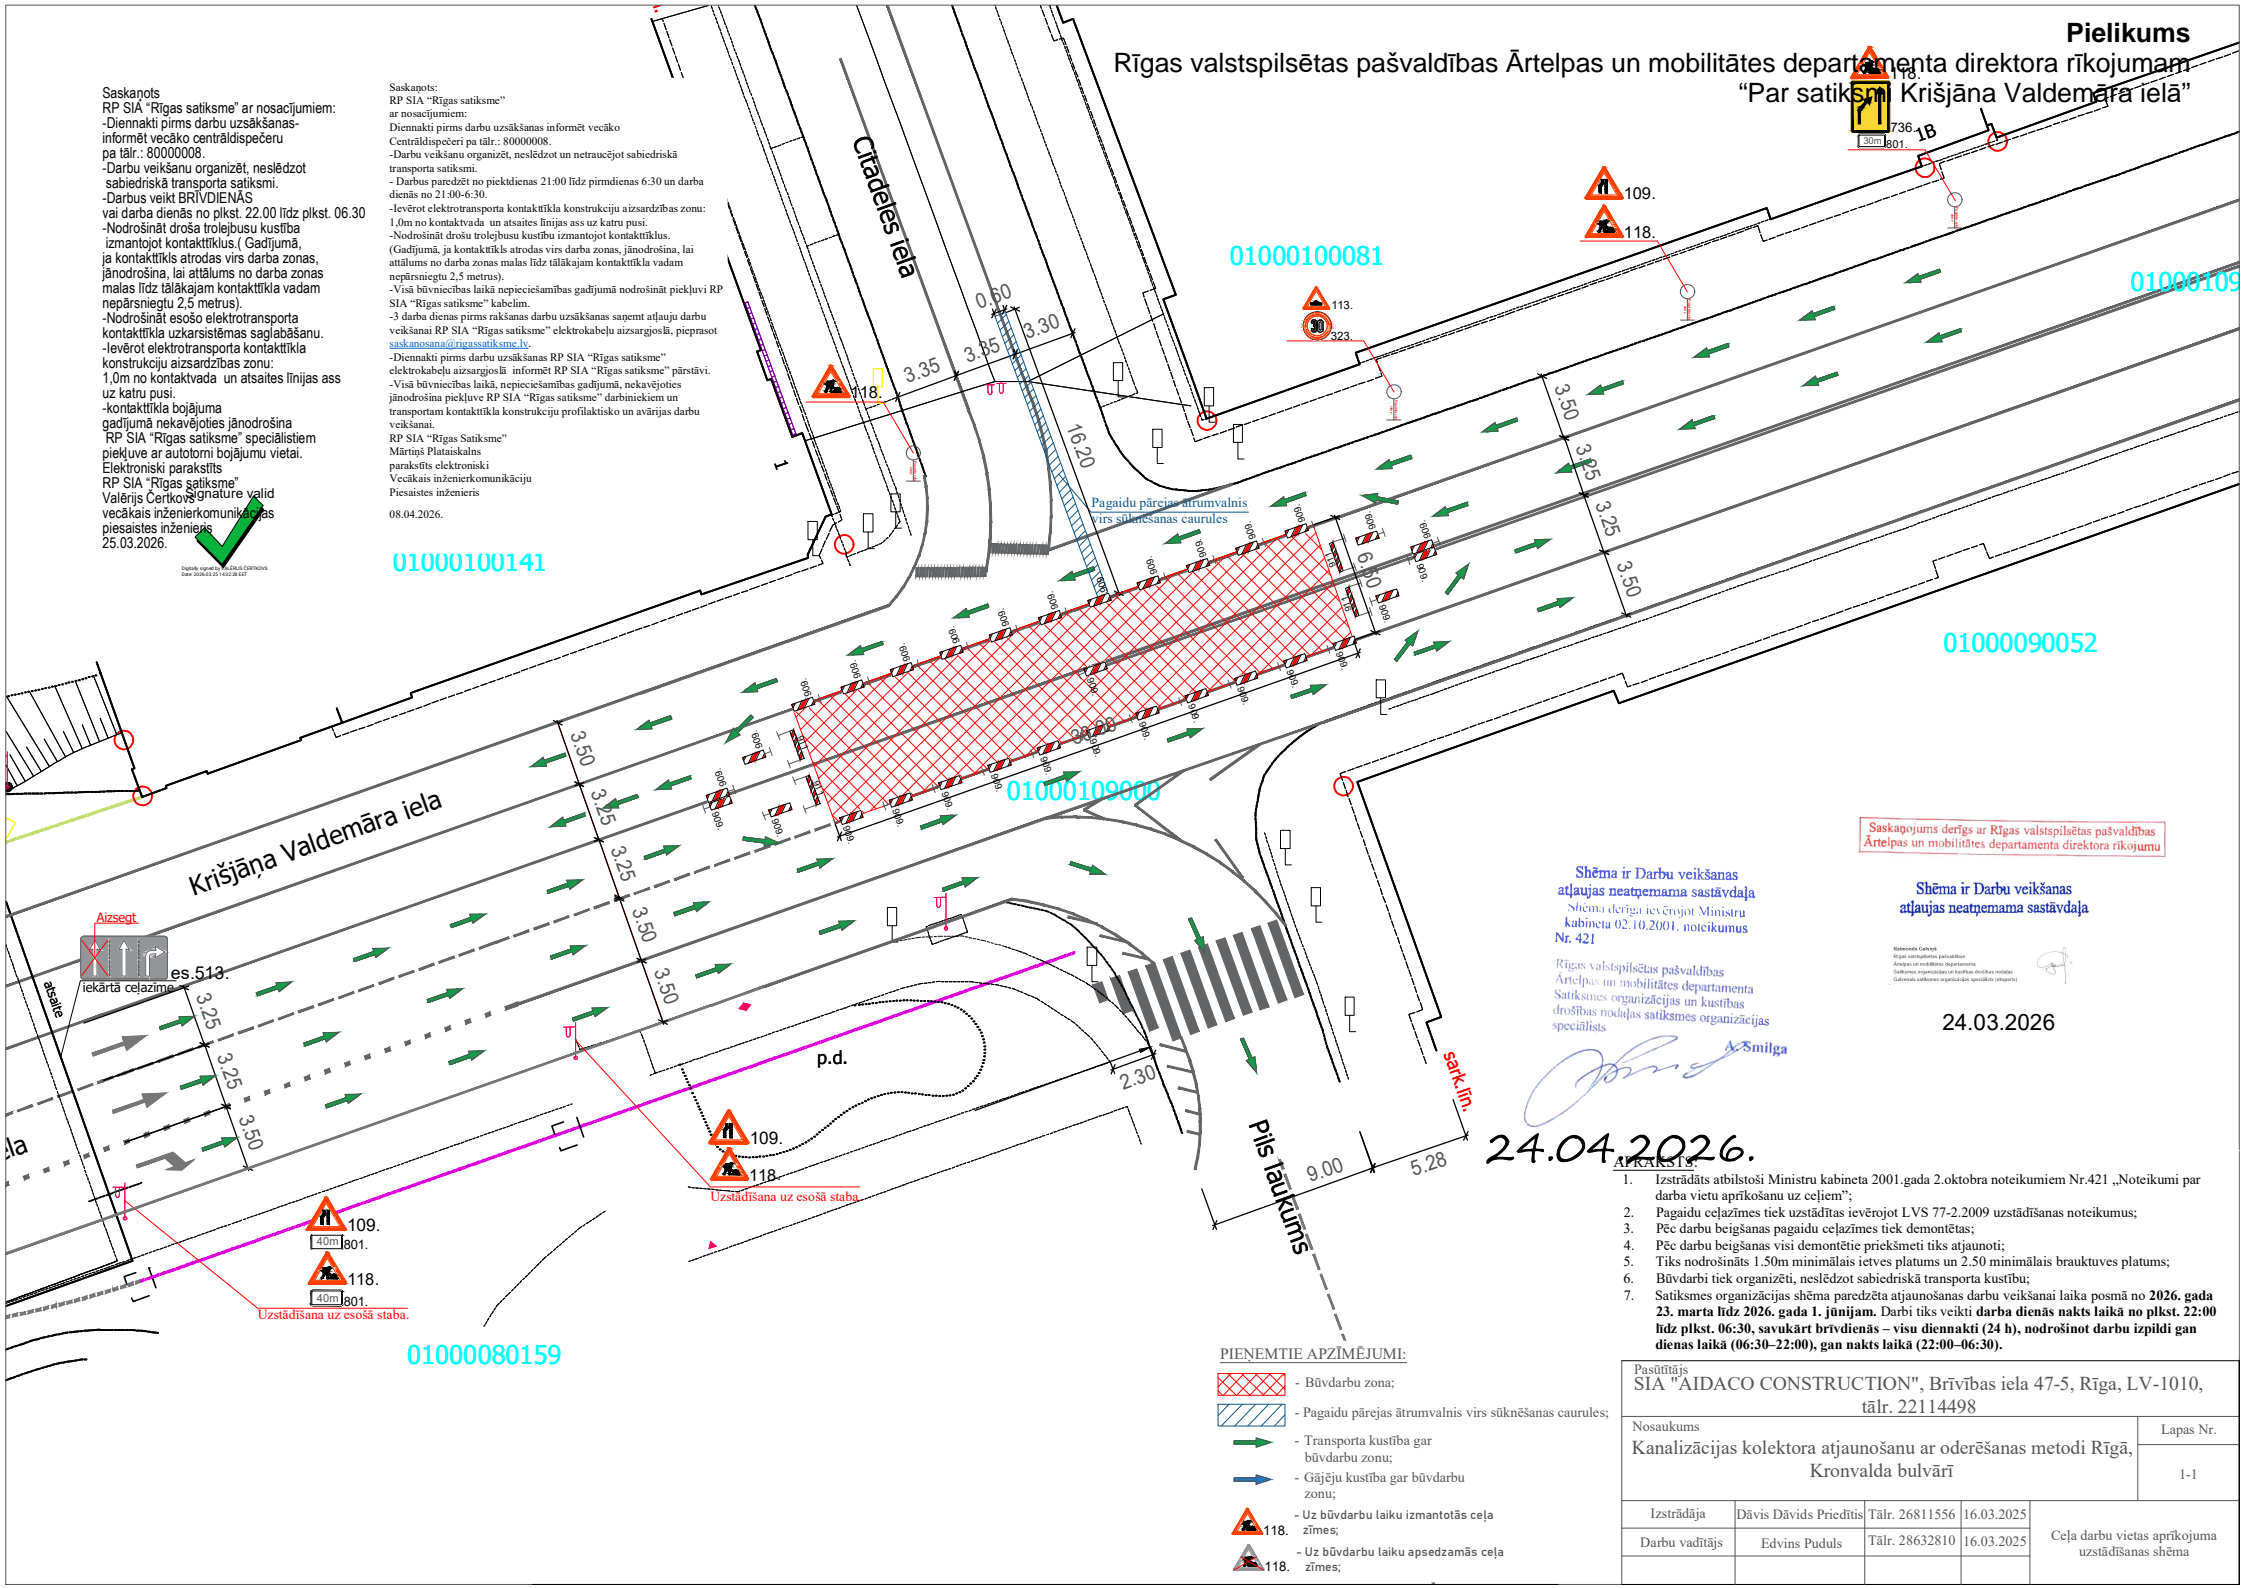

Saskaņojums derīgs ar Rīgas valstspilsētas pašvaldības Ārtelpas un mobilitātes departamenta direktora rīkojumu

Shēma ir Darbu veikšanas atļaujas neatņemama sastāvdaļa
 Shēma derīga ievērojot Ministru kabineta 02.10.2001. noteikumus Nr. 421
 Rīgas valstspilsētas pašvaldības Ārtelpas un mobilitātes departamenta Satiksmes organizācijas un kustības drošības nodaļas satiksmes organizācijas speciālists
 A. Smilga

Shēma ir Darbu veikšanas atļaujas neatņemama sastāvdaļa

24.03.2026

24.04.2026.

- PIENĒMĒTIE APZĪMĒJUMI:
- Būvdarbu zona;
 - Pagaidu pārejas ātrumvalnis virs sūkņšanas caurules;
 - Transporta kustība gar būvdarbu zonu;
 - Gājēju kustība gar būvdarbu zonu;
 - Uz būvdarbu laiku izmantotās ceļa zīmes;
 - Uz būvdarbu laiku apsedzamās ceļa zīmes;

- APRAKSTS:
- Izstrādāts atbilstoši Ministru kabineta 2001.gada 2.oktobra noteikumiem Nr.421 „Noteikumi par darba vietu aprīkošanu uz ceļiem”;
 - Pagaidu ceļazīmes tiek uzstādītas ievērojot LVS 77-2:2009 uzstādīšanas noteikumus;
 - Pēc darbu beigšanas pagaidu ceļazīmes tiek demontētas;
 - Pēc darbu beigšanas visi demontētie priekšmeti tiks atjaunoti;
 - Tīks nodrošināts 1.50m minimālais ietves platums un 2.50 minimālais brauktuves platums;
 - Būvdarbi tiek organizēti, neslēdzot sabiedriskā transporta kustību;
 - Satiksmes organizācijas shēma paredzēta atjaunošanas darbu veikšanai laika posmā no 2026. gada 23. marta līdz 2026. gada 1. jūnijam. Darbi tiks veikti darba dienās nakts laikā no plkst. 22:00 līdz plkst. 06:30, savukārt brīvdienās – visu diennakti (24 h), nodrošinot darbu izpildi gan dienas laikā (06:30–22:00), gan nakts laikā (22:00–06:30).

Pasūtītājs SIA "AIDACO CONSTRUCTION", Brīvības iela 47-5, Rīga, LV-1010, tālr. 22114498				Lapas Nr.
Nosaukums Kanalizācijas kolektora atjaunošanu ar oderēšanas metodi Rīgā, Kronvalda bulvārī				1-1
Izstrādāja	Dāvis Dāvids Priedītis	Tālr. 26811556	16.03.2025	Ceļa darbu vietas aprīkojuma uzstādīšanas shēma
Darbu vadītājs	Edvins Puduls	Tālr. 28632810	16.03.2025	