

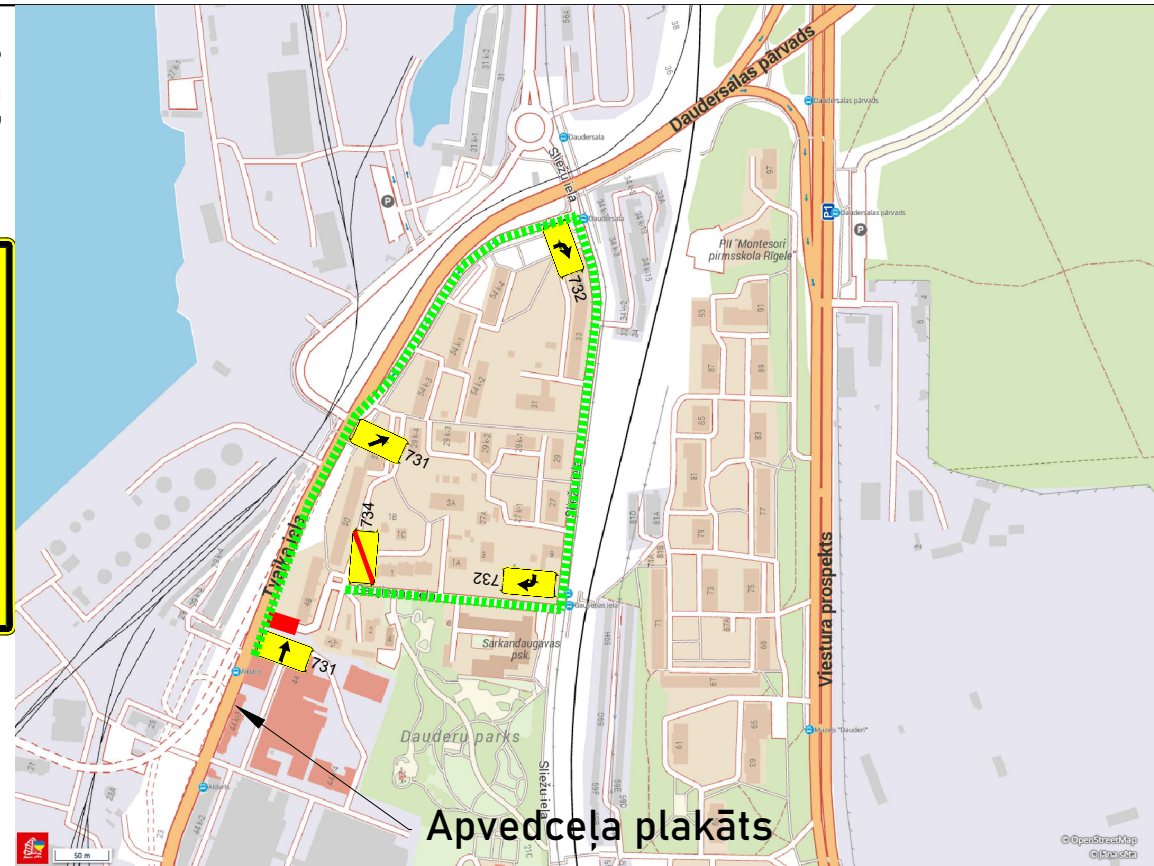


Rīgas valstspilsētas pašvaldības Ārtelpas un mobilitātes departamenta direktora rīkojumam  
 "Par satiksmi Gaujienas ielā"

**Pielikums**

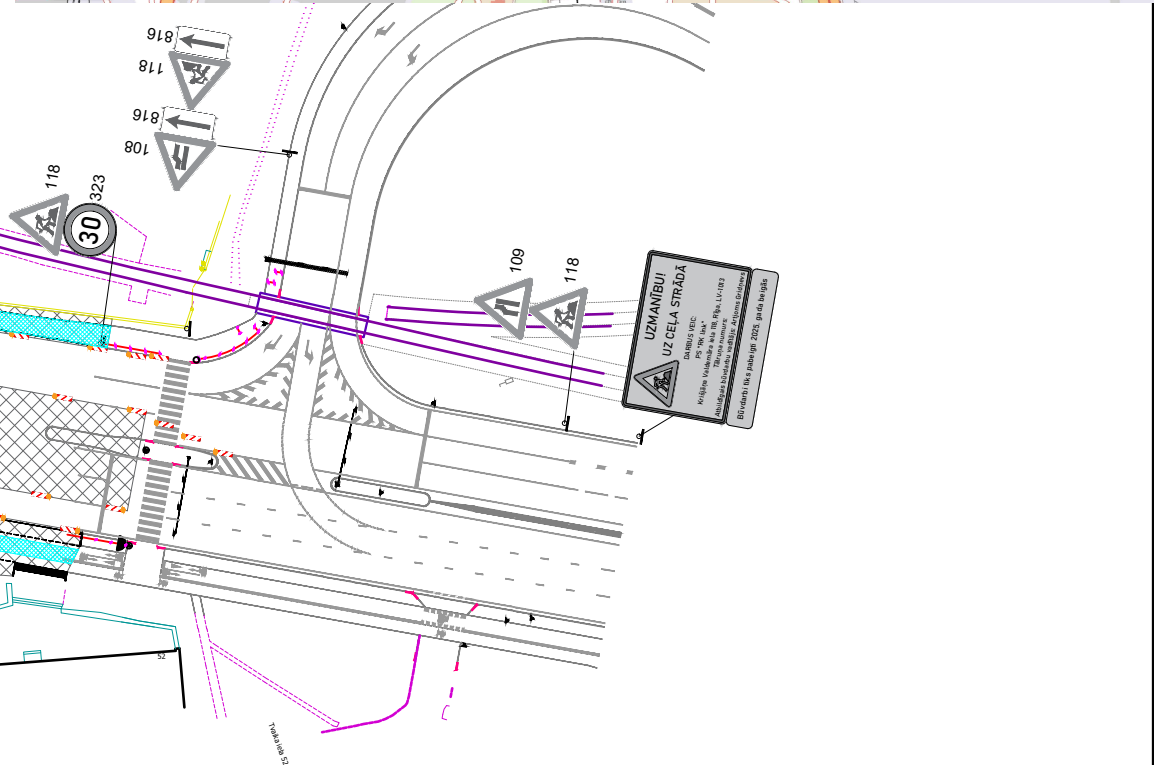

Apvedceļa plakāts

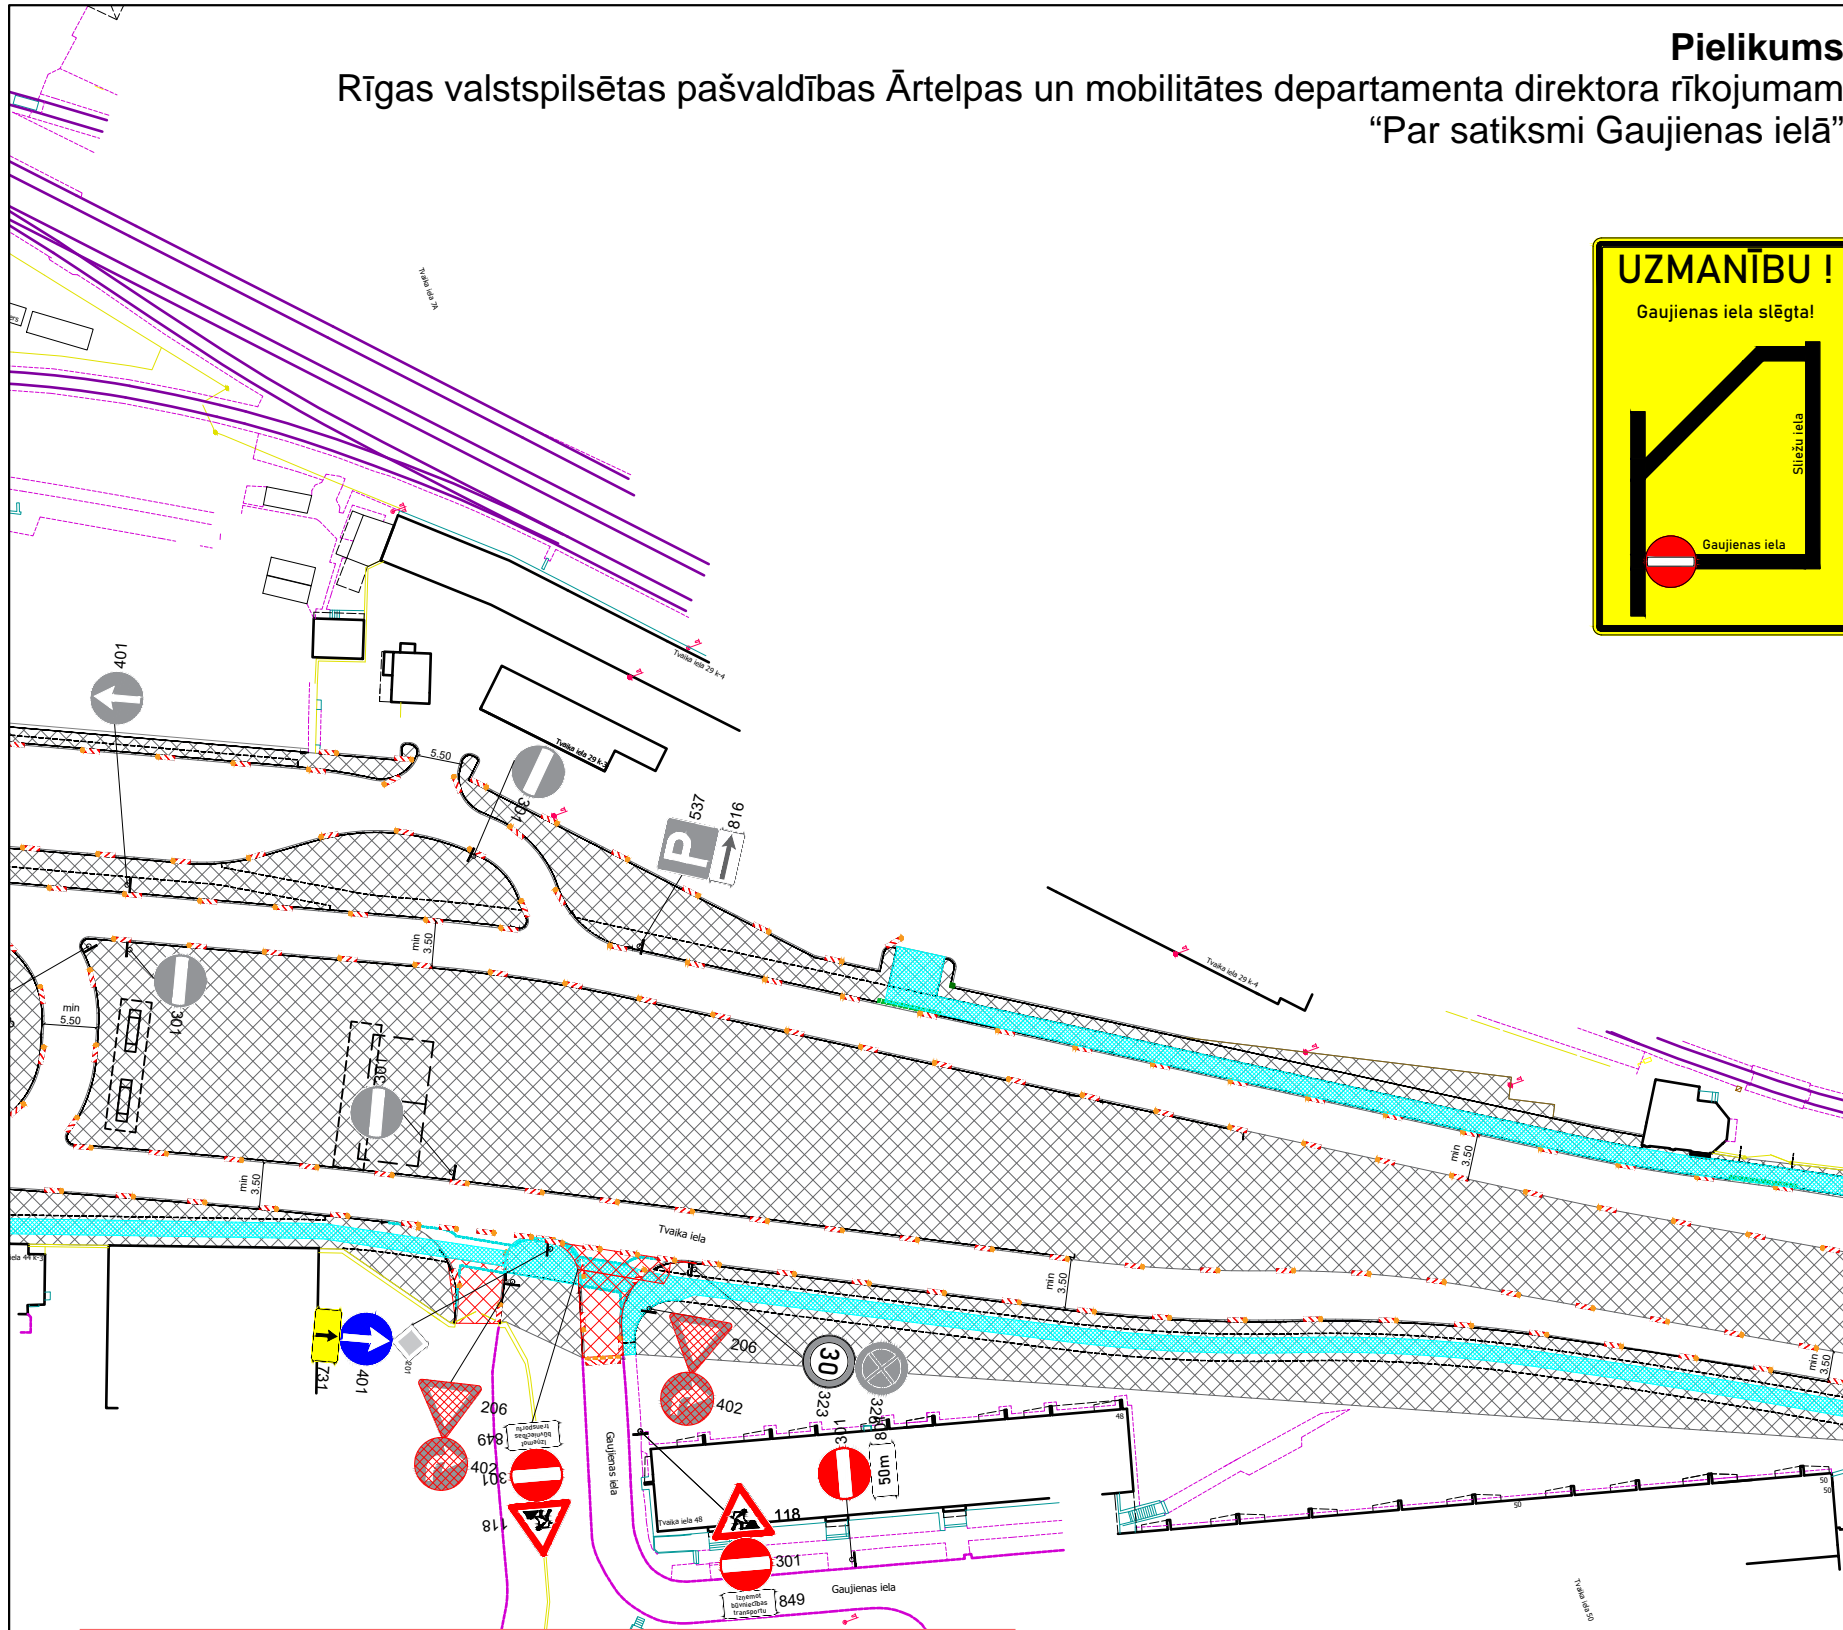

**Saskaņots:**  
**RP SIA "Rīgas satiksme"**  
 ar nosacījumiem:  
 Diennakti pirms darbu uzsākšanas informēt vecāko  
 Centrāldispečeri pa tālr.: 80000008.  
 -Darbu veikšanu organizēt, neslēdzot un netraucējot sabiedriskā  
 transporta satiksmi.  
**RP SIA "Rīgas Satiksme"**  
**Mārtiņš Plataiskals**  
 parakstīts elektroniski  
 Vecākais inženierkomunikāciju  
 Piesaistes inženieris  
 12.05.2026.

Saskaņojums derīgs ar Rīgas valstspilsētas Ārtelpas un  
 Mobilitātes Departamenta direktora rīkojumu  
 Shēma ir Darbu veikšanas  
 atļaujas neatņemama sastāvdaļa  
 Shēma derīga saskaņot Ministru  
 kabineta 02.10.2001. noteikumos  
 Nr. 421  
 Rīgas valstspilsētas pašvaldības  
 Ārtelpas un mobilitātes departamenta  
 Satiksmes organizācijas un kustības  
 drošības nodaļas satiksmes organizācijas  
 speciālists  
  
 11.05.2026.

		<b>Satiksmes organizācijas tehnisko līdzekļu izvietojuma shēma</b>													
		Objekts: Satiksmes pārvads no Tvaika ielas uz Kundziņsalu													
Sagat.	Sat.org.inženieris	I.Gailišs	11.05.2026												
Pārb.	Sat.org.darbu vad.	M.Blušs													
Būvdarbus veic:		PS "RK link"													
Būvdarbu vadītājs:		Artjoms Gridņevs Tel. 67 467 919													
Shēmas darbības laiks atbilstoši kalendārajam grafikam															
Apzīmējumi: <table style="display: inline-table; vertical-align: middle;"> <tr> <td></td> <td>Jauna c/z</td> <td></td> <td>Esoša c/z</td> <td></td> <td>Esoša apsēdzama c/z</td> <td></td> <td>Darbu zona</td> <td></td> <td>Gājēju barjera</td> <td></td> <td>Gājēju zona</td> </tr> </table>					Jauna c/z		Esoša c/z		Esoša apsēdzama c/z		Darbu zona		Gājēju barjera		Gājēju zona
	Jauna c/z		Esoša c/z		Esoša apsēdzama c/z		Darbu zona		Gājēju barjera		Gājēju zona				
			SO-24												

- Apraksts:**
1. Darba vieta tiks aprīkota pēc M-K noteikumiem nr.421 "Noteikumi par darba vietu aprīkošanu uz ceļiem".
  2. Pagaidu ceļazīmes tiek uzstādītas ievērojot LVS 77-2 uzstādīšanas noteikumus.
  3. Satiksmes organizācijas shēma paredzēta: Pārvada izbūves darbi
  4. Tiks nodrošināts 1.50m minimālais ietves platums.
  5. Būvdarbi tiek organizēti, neslēdzot sabiedriskā transporta kustību.
  6. Šķērsnorobežojums - vienvirspuģe vadstātņi maks. 2m attālumā cits no cita. Vienpusīga signāluguns uz katra vadstātņa.
  7. Garennorobežojums - divvirspuģe vadstātņi maks. 10m attālumā cits no cita. Divpusīga signāluguns uz katra otrā vadstātņa.

Atbildīgais par darba vietas aprīkojumu:  
 CBF SIA "BINDERS" Sat.org. darbu vadītājs M.Blušs tel. 25680134 epasts: martins.bluss@binders.lv