

Ceļu satiksmes tehnisko līdzekļu izvietojuma shēma


Darbuzņēmējs, atbildīga persona: SIA "Siltumtehnoloģiju darbnīca"

☎ 29240384

Darba izpildes laiks: _____

Pielikums

Rīgas valstspilsētas pašvaldības Ārtelpas un mobilitātes departamenta direktora rīkojumam
"Par satiksmi Lilastes ielā"

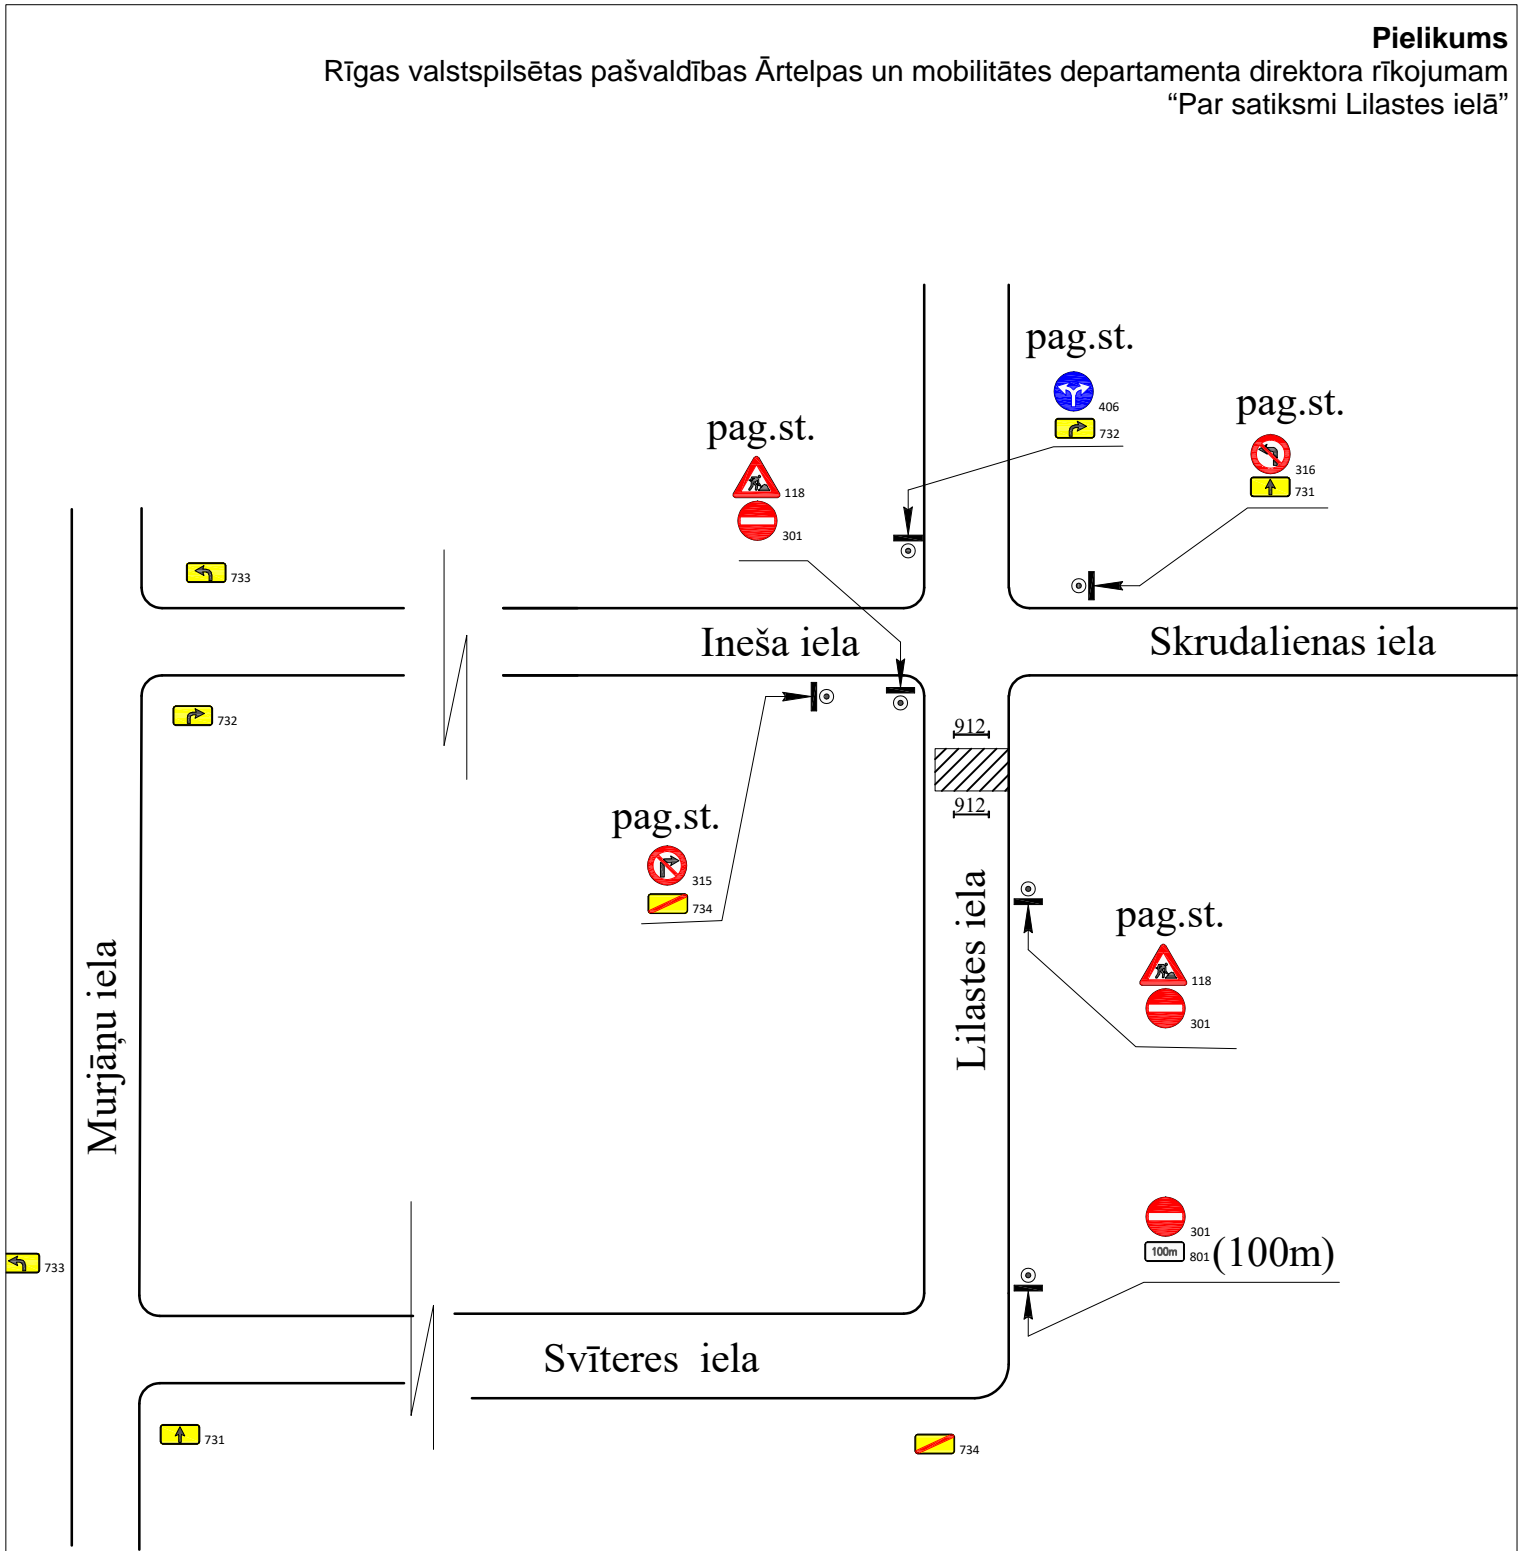

Saskaņojums derīgs ar Rīgas valstspilsētas Ārtelpas un
Mobilitātes Departamenta direktora rīkojumu

**Shēma ir Darbu veikšanas
atļaujas neatņemama sastāvdaļa**
Shēma derīga ievērojot Ministru
kabineta 02.10.2001. noteikumus
Nr. 421

Rīgas valstspilsētas pašvaldības
Ārtelpas un mobilitātes departamenta
Satiksmes organizācijas un kustības
drošības nodaļas satiksmes organizācijas
speciālists

[Signature] A. Smilga

11.05.2026.