


Rīgas valstspilsētas pašvaldības Ārtelpas un mobilitātes departamenta direktora rīkojumam
"Par satiksmi Kazdangas ielā"

Pielikums

Apvedceļa plakāts

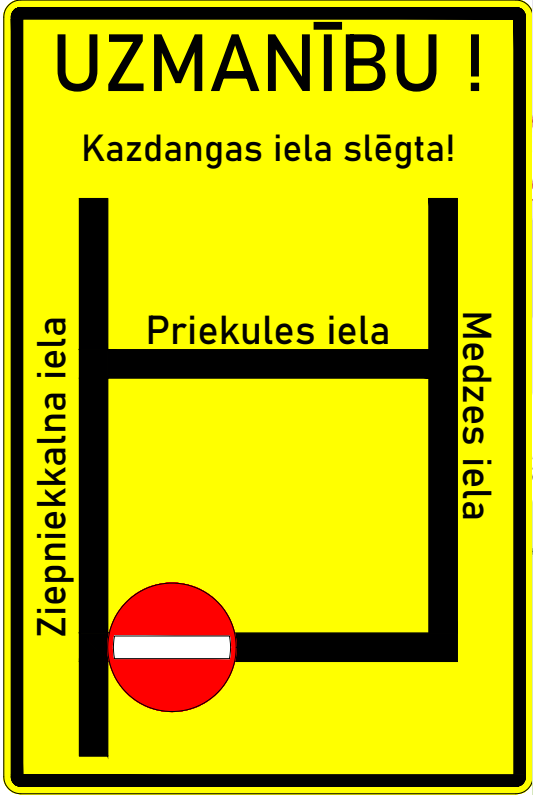

Apvedceļa shēma

Saskaņots:
RP SIA "Rīgas satiksme"
ar nosacījumiem:
Diennakti pirms darbu uzsākšanas informēt vecāko Centrāldispečeri pa tālr.: 80000008.
-Darbu veikšanu organizēt, neslēdzot un netraucējot sabiedriskā transporta satiksmi.
-Darbu zonā nodrošināt vismaz 3,5m platu braukšanas joslu sabiedriskajam transportam.
RP SIA "Rīgas Satiksme"
Mārtiņš Plataiskals
parakstīts elektroniski
Vecākais inženierkomunikāciju
Piesaistes inženieris
18.05.2026.


Saskaņojums derīgs ar Rīgas valstspilsētas pašvaldības
Ārtelpas un mobilitātes departamenta direktora rīkojumu

Shēma ir Darbu veikšanas
atļaujas neatņemama sastāvdaļa

Shēma derīga, ja izdots Ministru
kabineta 02.10.2001. noteikums
Nr. 421

15.05.2026

Marģerita Gabrēna
Rīgas valstspilsētas pašvaldības
Ārtelpas un mobilitātes departamenta
Inženierkomunikāciju nodaļas vadītāja
Izdevuma izstrādājis: inženieris (paraksts)

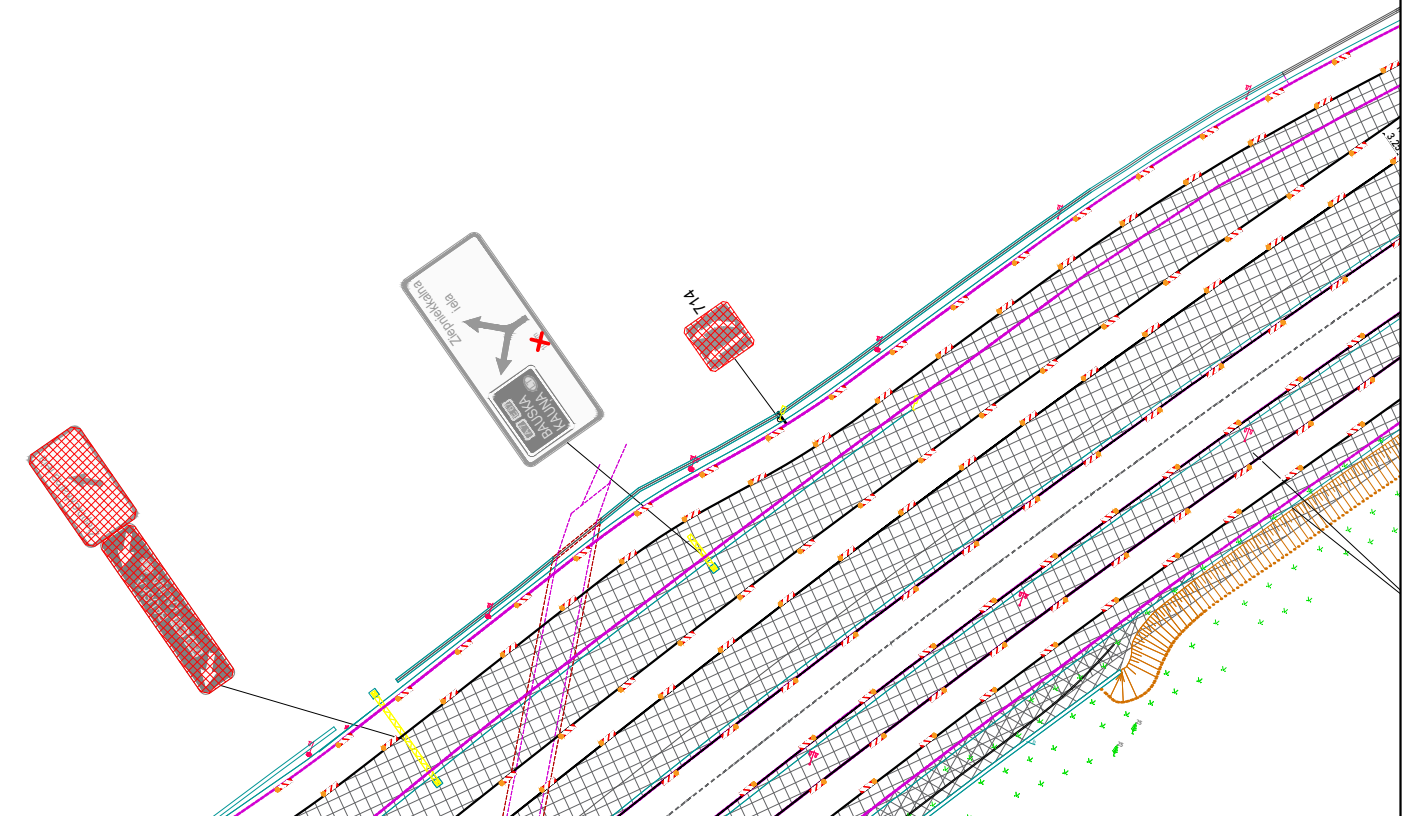

Binders				Satiksmes organizācijas tehnisko līdzekļu izvietojuma shēma	
Sagat.				Objekts: Jāņa Čakstes gatves izbūve no Valdeķu ielas līdz Ziepniekkalna ielai.	
Pār.				Apraksts: 1.Darba vieta tiks aprīkota pēc M-K noteikumiem nr.421 "Noteikumi par darbu vietu aprīkošanu uz ceļiem".	
Būvdarbus veic:				2.Pagaidu ceļazīmes tiek uzstādītas ievierojot LVS 77-2 uzstādīšanas noteikumus.	
Būvdarbu vadītājs:				3.Satiksmes organizācijas shēma paredzēta: Būvdarbu veikšanai.	
Shēmas darbības laiks atbilstoši kalendārajam grafikam				4.Būvdarbu tiek organizēti, nesākot sabiedriskā transporta kustību.	
Apzīmējumi:				5.Gājēju barjeras, nepieciešamības gadījumā, var tikt aizstātas ar būvniecības žogu.	
Jauna c/z				6.Esotie ceļu horizontālie apzīmējumi nav uzādāti pilnā apmērā.	
Esoša c/z				7.Darba veikšanu ir iespējas regulēt ceļu satiksmi darbu veikšanas laikā, ja rodas neparedzēti apstākļi, kurus ar darba vietas aprīkojuma shēmā esošajiem tehniskajiem līdzekļiem nav iespējams nekavējoties novērst.	
Esoša apsedzama c/z				8.Satiksmes organizēšanas izmaiņas pēc darba laika beigām vai brīvdienās, kā arī citos gadījumos, nav paredzētas.	
Darbu zona				Atbildīgais par darbu vietas aprīkojumu: CBF SIA "BINDERS" Sat.org. darbu vadītājs: M.Blušs tel. 25680134 e-pasts: martins.bluss@binders.lv	
Pagaidu asfalta segums				Gājēju zona	
Gājēju barjera				Pagaidu šķērsošanas segums	
				Ziepniekkalna iela	
				S0-4-3	