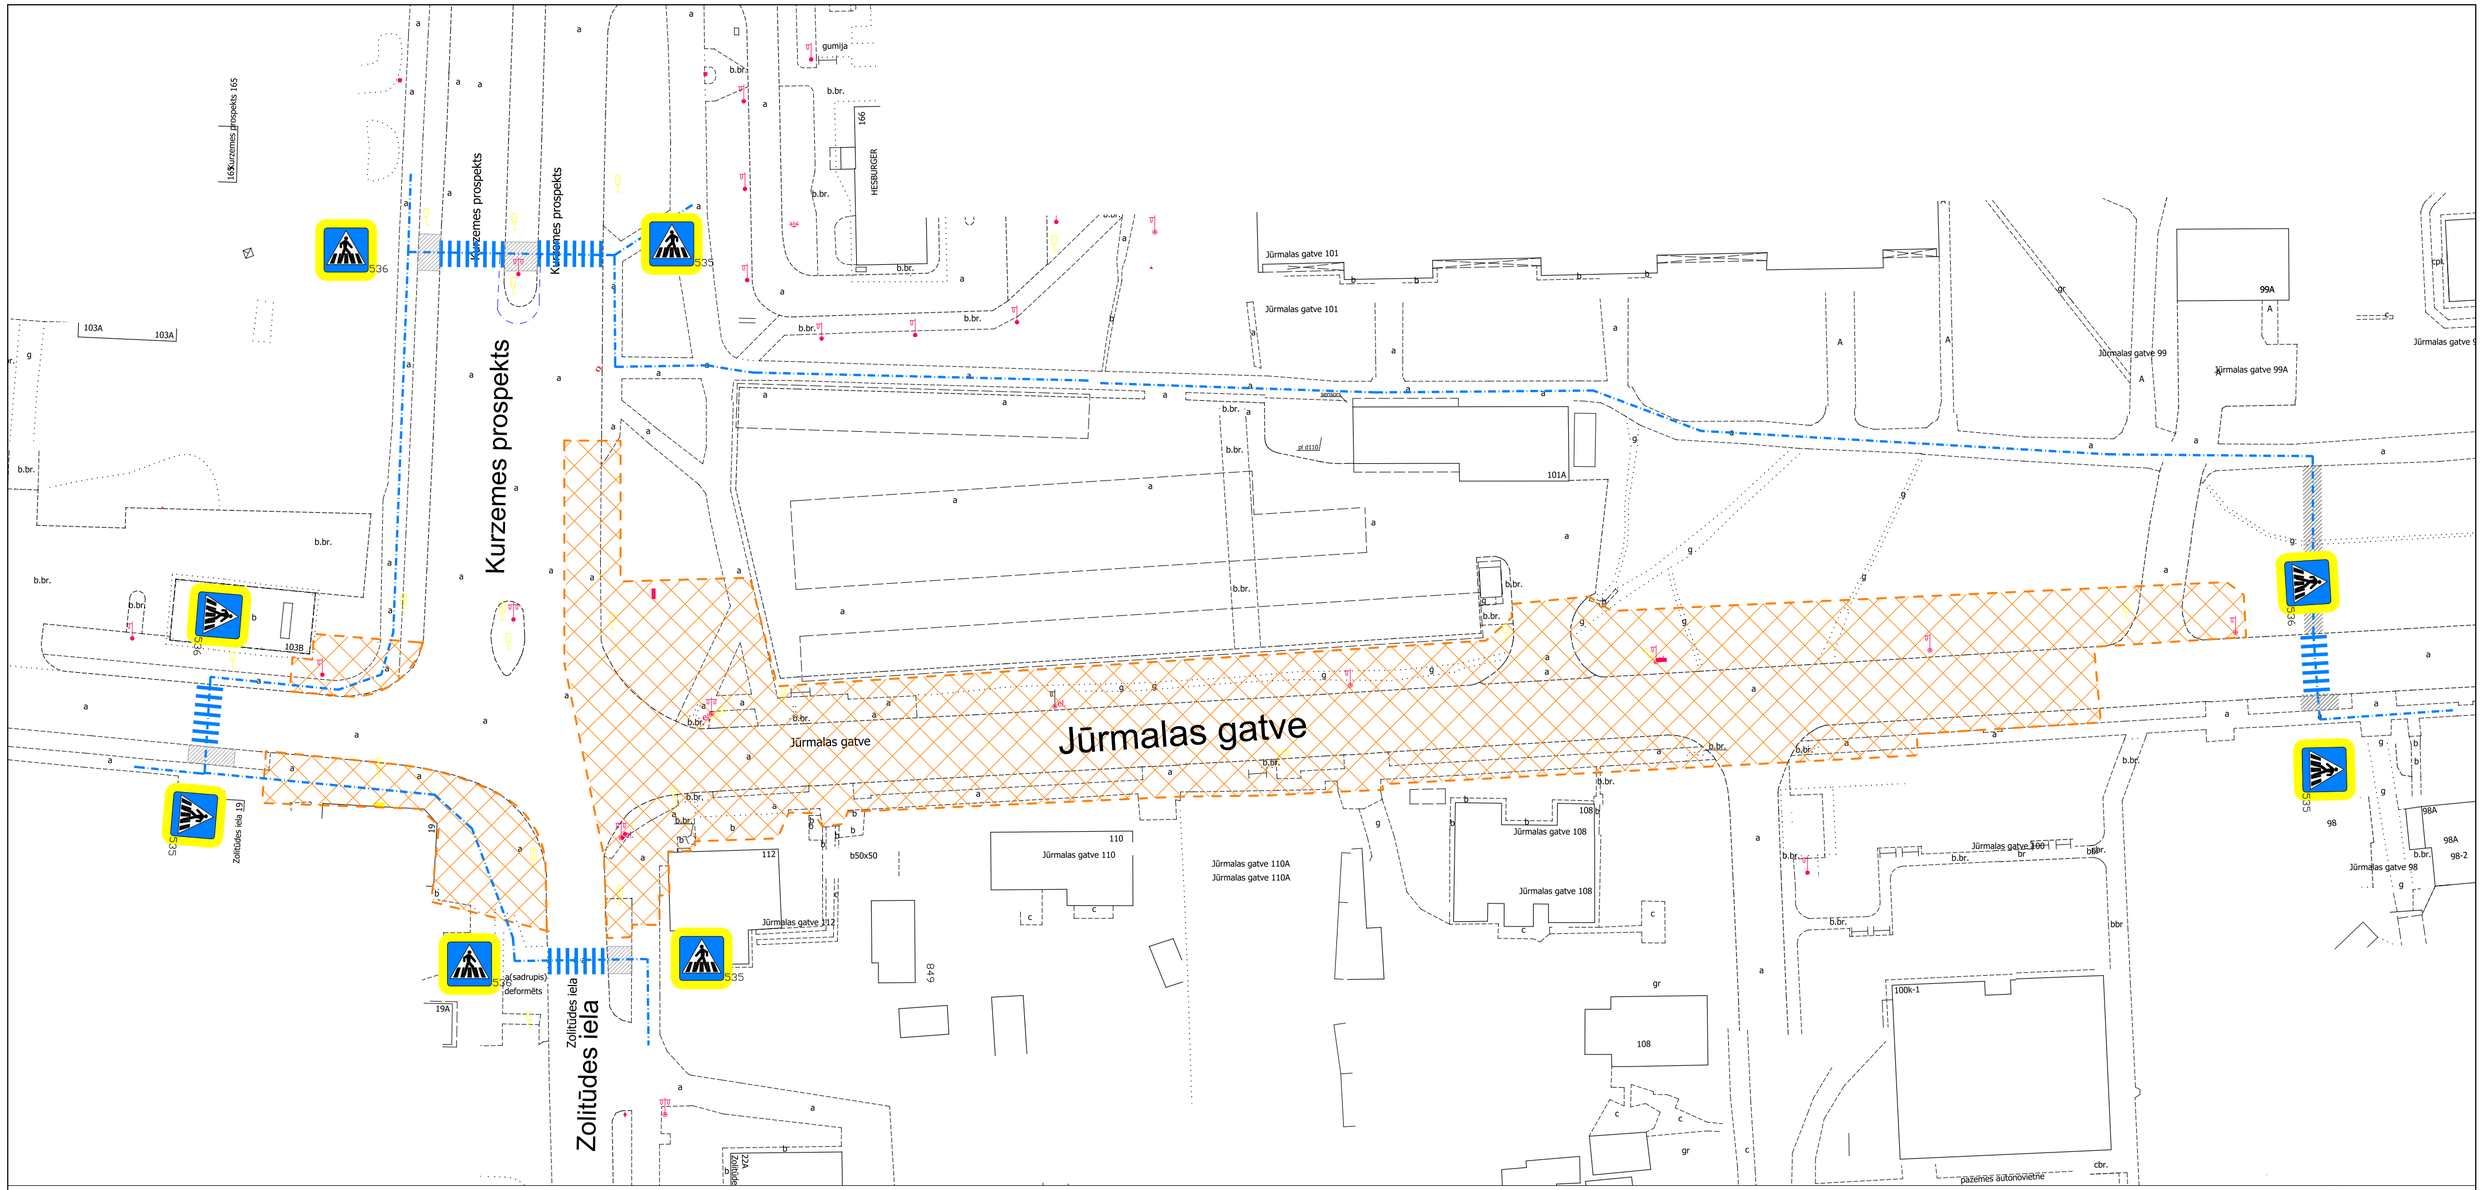

APZĪMĒJUMI:

- Būvdarbu zona
- Pagaidu gājēju pāreja
- Gājēju kustība būvdarbu laikā

Shēma ir Darbu veikšanas atļaujas neatņemama sastāvdaļa
Shēma derīga ievērojot Ministru Kabineta 02.10.2001. noteikumus Nr. 421

Rīgas valstspilsētas pašvaldības Ārtelpas un mobilitātes departamenta Satiksmes organizācijas un kontrolē drošības nodaļas satiksmes organizācijas speciālista
A.Smilga

22.05.2026.

Piezīmes:
1. Darba vietu aprīkot atbilstoši LVS 77-2 un MK noteikumiem Nr.421.
2. Nodrošināt gājēju ietves platumu 1.5m. Izveidot pagaidu gājēju pārejas.
Gājēju ceļu norobežot no būvdarbu zonas.
Vietās, kur nav iespējams šķērsot būvdarbu zonu, gājējiem jānodrošina apvedceļš.
3. Shēmas darbības laiks atbilstoši kalendārajam grafikam.
4. Darbus veic SIA ACBR, atbildīgais būvdarbu vadītājs - Dāvis Serdāns.
atbildīgais par satiksmes organizāciju objektā - būvdarbu vadītājs
Vladimirs Popovs (m.26118436).

Shēmas Nr.6 Lapa 1	IZPILDĪTĀJS: ACBR **SIA ACBR** Ziepniekkalna iela 21A, Rīga, LV-1004 Tālrunis: 67627782 E-pasts: info@acbr.lv				PASŪTĪTĀJS: **Rīgas valstspilsētas pašvaldības Ārtelpas un mobilitātes departaments** Ģertrūdes iela 36, Rīga, LV-1011 e-pasts: amd@riga.lv tālrunis: +371 80001201
		Uzvārds	Paraksts	Datums	OBJEKTS: Jūrmalas gatves 3 joslu pieslēgums Kurzemes prospektam pie Zolitūdes ielas – pārbūve
Būvdarbu vad.		V.Popovs			
Izstrādāja		A.Klapare			
Saskaņoja					RASĒJUMS: Satiksmes organizācija būvdarbu laikā. Gājēju kustība
Saskaņoja					
Pasūtītājs					