


APZĪMĒJUMI	
	Vadstatņi Nr. 908/909
	Vadstatņi Nr. 908/909 ar signāllukturiem
	Gaismu atstarojošas barjeras Nr. 910/911 ar signāllukturiem
	Palīgbarjeras

Vadstatņi Nr. 908/909 - 14 gb. (10 lukt.)
910 - 1 gb. (ar 3 lukt.)
911 - 1 gb. (ar 3 lukt.)
912 - 1 gb. (ar 5 lukt.)
Palīgbarjeras - 4 gb.

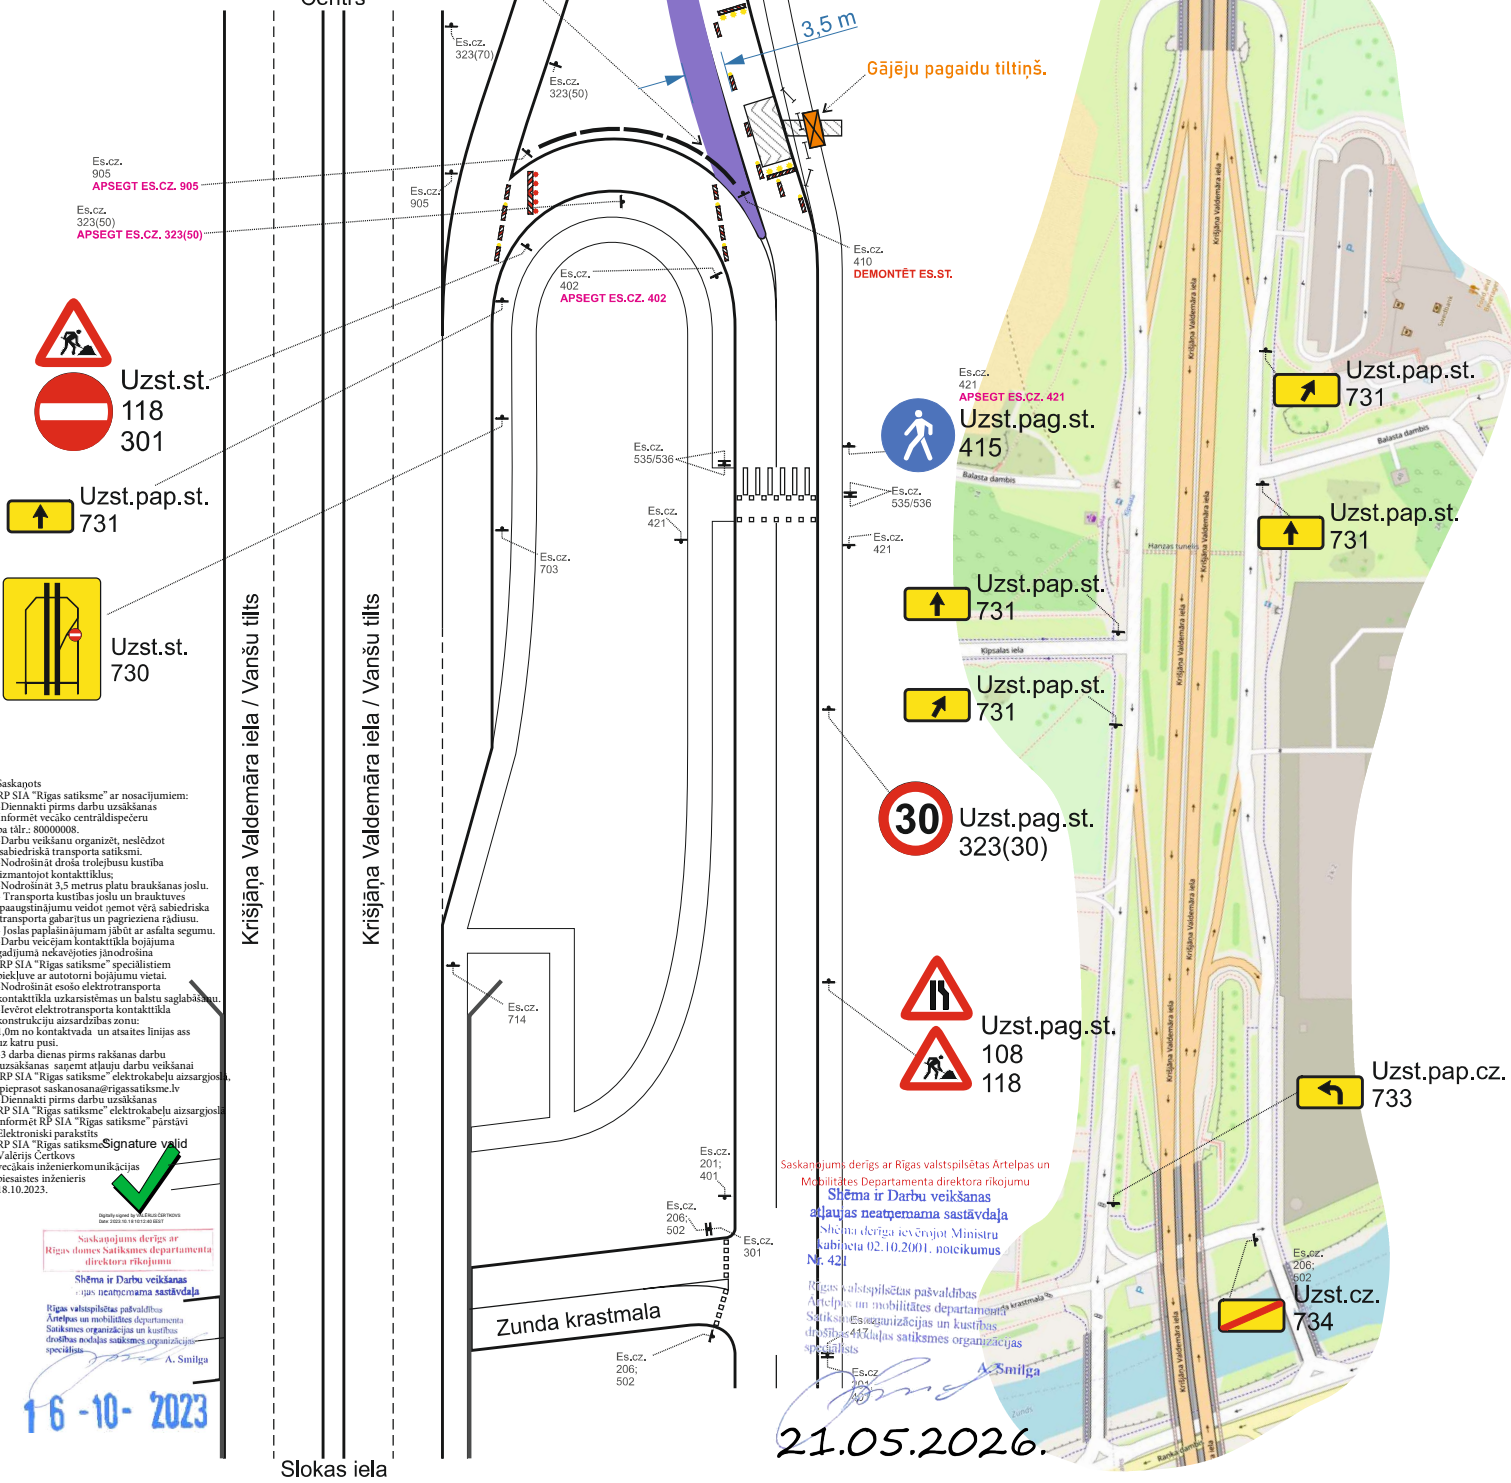

Satiksmes organizācijas shēma

- Nodrošināt vietējo un operatīvo satiksmi
- Nodrošināt gājēju satiksmi
- Darbu veikšanas vietai jābūt aprīkotai saskaņā ar esošajām normām un prasībām Pēc(MK noteikumiem Nr.421; LVS 77-2; LVS-85)
- Darba laiks:

Pielikums
Rīgas valstspilsētas pašvaldības Ārtpas un mobilitātes departamenta direktora rīkojumam
"Par satiksmi Krīšjāņa Valdemāra ielā"

Saskaņots
RP SIA "Rīgas satiksme" ar nosaukumiem:
-Diennakti pirms darbu uzsākšanas
Informēt vecāko centrālās iecirkņa
pa tālruni: 80000008.
-Darbu veikšanu organizēt, nesākot
sabiedriskā transporta satiksmi.
-Nodrošināt drošu trolejbusu kustību
izņemot kontaktlīnijas.
-Nodrošināt 3,5 metrus platu braukšanas joslu.
-Transporta kustības joslu un brauktuves
paaugstinājumu veidot ienot virs sabiedriskā
transporta gājēju joslas un pagriezienā rādīt.
-Joslās papildinājumi jābūt ar asfalta segumu.
-Darbu veikšanai jānodrošina
RP SIA "Rīgas satiksme" speciālistiem
piekļuvi ar autotranspota bojājumu vietai.
-Nodrošināt esošo elektrotransporta
kontaktlīniju uzstādīšanu un balstu saglabāšanu.
-Ievērot elektrotransporta kontaktlīniju
konstrukciju aizsardzības zonu:
1,0m no kontaktlīnijas un atsevišķas līnijas ass
uz katru pusi.
-3 darba dienas pirms rakšanas darbu
uzsākšanas saņem atļauju darbu veikšanai
RP SIA "Rīgas satiksme" elektrokabeļu aizsargos.
-Pieprasot saskaņošanu@rigasatsiksme.lv
-Diennakti pirms darbu uzsākšanas
RP SIA "Rīgas satiksme" elektrokabeļu aizsargos
informēt RP SIA "Rīgas satiksme" pārstāvi
Elektroniski parakstīts
RP SIA "Rīgas satiksme" Signature valid
Valērijs Čerņovs
veicamais inženierkomunikācijas
pasaules inženieris
18.10.2023.

Saskaņojums derīgs ar
Rīgas domes Satiksmes departamenta
direktora rīkojumu
Shēma ir Darbu veikšanas
nosaukuma sastāvdaļa
Rīgas valstspilsētas pašvaldības
Ārtpas un mobilitātes departamenta
Satiksmes organizācijas un kustības
drošības nodaļas satiksmes organizācijas
speciālists
A. Smilga

16-10-2023

Saskaņojums derīgs ar Rīgas valstspilsētas Ārtpas un
Mobilitātes departamenta direktora rīkojumu
Shēma ir Darbu veikšanas
nosaukuma sastāvdaļa
Shēma derīga ieviešanai Ministru
kabineta 02.10.2001. noteikumu
Nr. 421
Rīgas valstspilsētas pašvaldības
Ārtpas un mobilitātes departamenta
Satiksmes organizācijas un kustības
drošības nodaļas satiksmes organizācijas
speciālists
A. Smilga

21.05.2026.

Pasūtītājs / Darbu veicējs:	SIA "ZILBER"	Atbildīgā persona objektā:	Konstantīns Zorins / mob.tāl. 26 494 674
Izstrādāja:	SIA "RC TRAFFIC"	Būvobjekta nosaukums:	Komunikāciju izbūve / Asfalta seguma atjaunošana
	Andrejs Oļeškevičs / mob.tāl. 22 005 788	Darba izpildes vieta:	Balasta dambis 2 "PRESES NAMS", Rīga