

Pārcelts luksofors

Saskaņojums derīgs ar Rīgas valstspilsētas pašvaldības
Ārtelpas un mobilitātes departamenta direktora rīkojumu

Shēma darbu veikšanas
Nr. 421

Shēma darbu veikšanas
Nr. 421



Satiksmes organizācijas tehnisko līdzekļu izvietojuma shēma

Objekts: Ceļa zīmju uzstādīšana tīklu remonta darbiem.
Ceļa seguma atjaunošana pēc ūdensvada un kanalizācijas tīklu remonta darbiem.

Apraksts: 1. Darba vieta tiks aprīkota pēc M-K noteikumiem nr. 421 "Noteikumi par darba vietu aprīkošanu uz ceļiem".

2. Pagaidu ceļazīmes tiek uzstādītas ievērojot LVS 77-2 uzstādīšanas noteikumus.

3. Satiksmes organizācijas shēma paredzēta: Tīklu remontdarbi.

4. Šķērsnorobežojums - vienusiņģie vadstatņi maks. 6m attālumā cits no cita, stipumā 1:3 pret brauktuves malu. Vai vienusiņģa barjera.

5. Garennorobežojums - divpusiņģie vadstatņi maks. 10m attālumā cits no cita.

6. Mainītais signālpilns tiks skatīts atsevišķi.

Sagat. Sat.org.inženieris I.Gailišs 20.05.2026

Pār. Sat.org.darbu vad. M.Blušs




Būvdarbus veic: Ceļu būves firma SIA "Binders"

Būvdarbu vadītājs: Aleksejs Kozlovs Tel: 22 332 221


Shēmas darbības laiks atbilstoši kalendārajam grafikam

Atbildīgais par darba vietas aprīkojumu: CBF SIA "BINDERS" Sat.org. darbu vadītājs M.Blušs tel. 25680134 epasts: martins.bluss@binders.lv

Apzīmējumi:

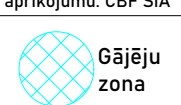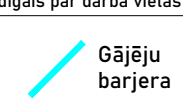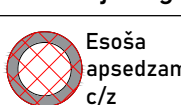

Murjāņu 61A
Pieturvietā
"Kvēles iela"

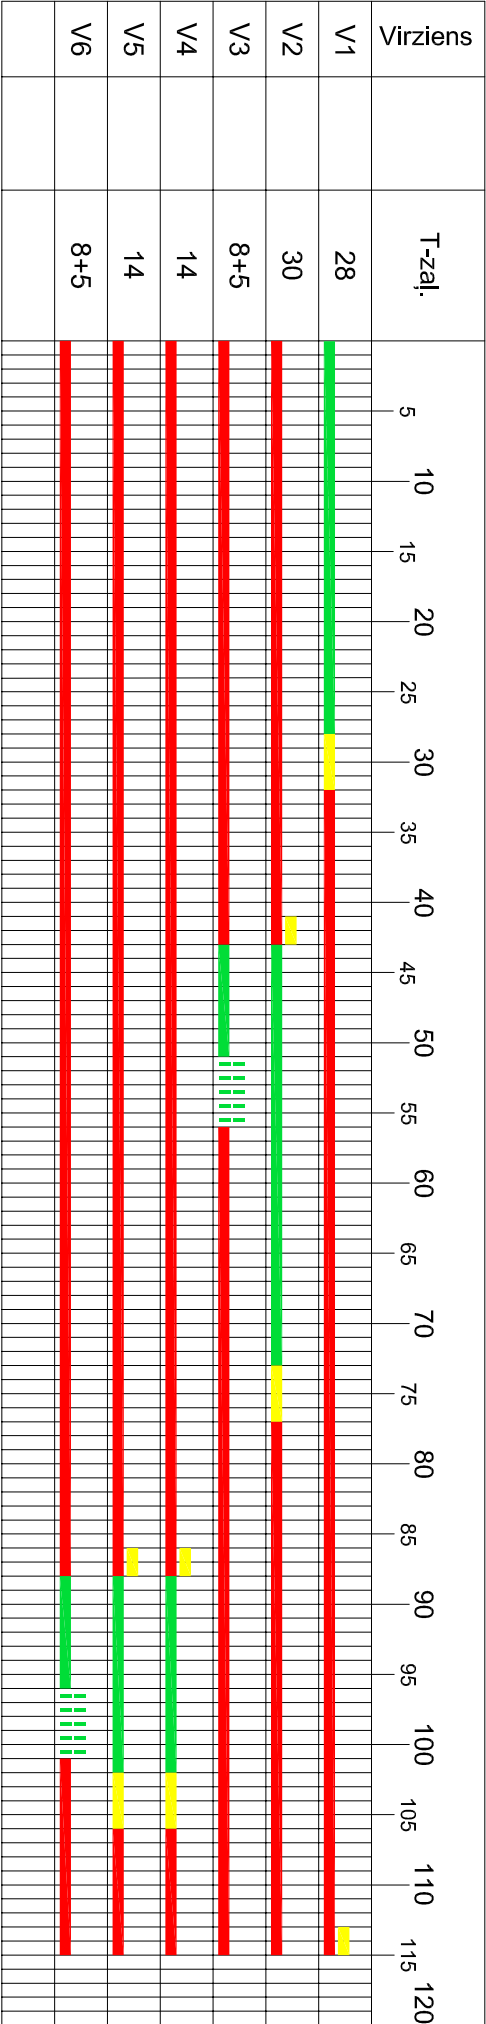

1. programma

Sihema ir Lielu veiksmeņu
atļaujas neapņemama sastāvdaļa
Rīgas valdības pasākuma
"Atbalsts un ieviešanas departamenta
darbības organizācija un koordinācija
drošības pasākumu organizācijā
speciālistu



A. Smilga

18.05.2026.

Uz remonta laiku no _____

Objekts **Murjāņu un Kvēles ielas**
krustojums

	Vārds,uzvārds	Paraksts	Datums	Luksoforu darba režīma laika diagramma	Pase Nr. 233
Izpildītājs					

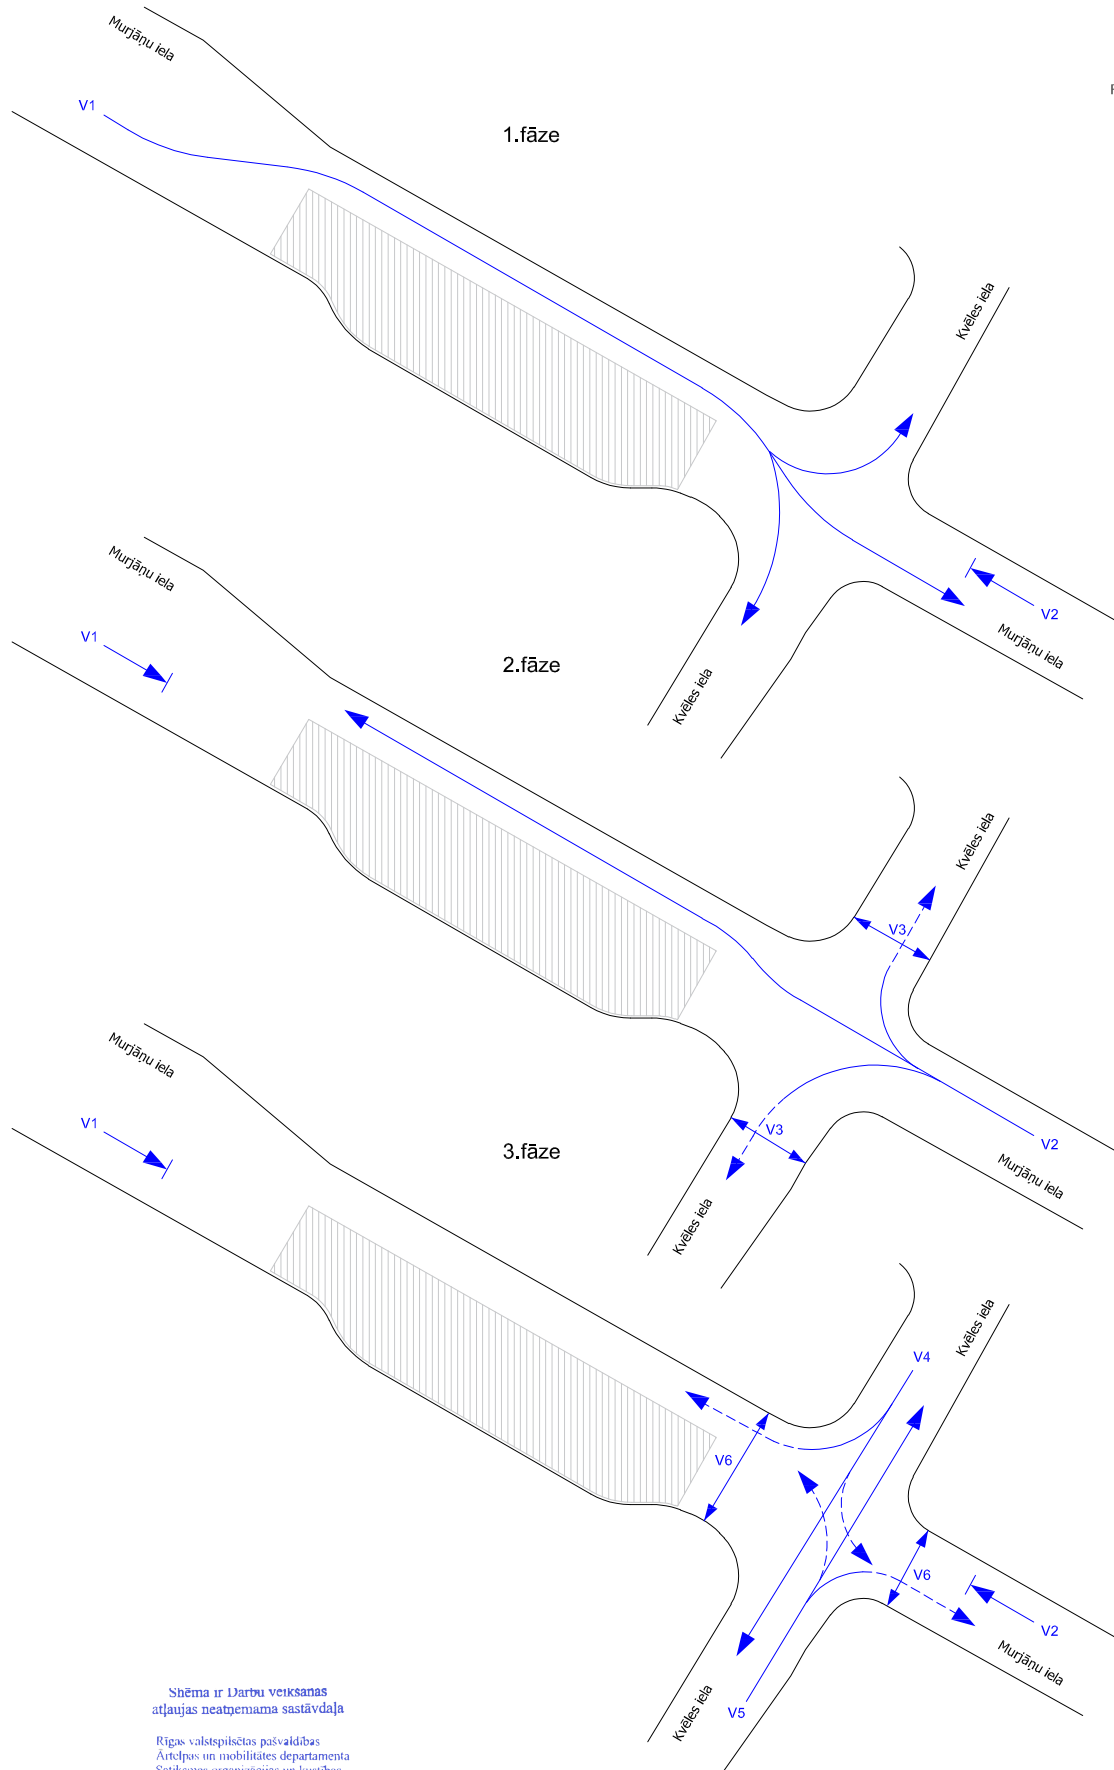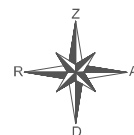

Shēma ir Darbu veikšanas
atļaujas neatņemama sastāvdaļa

Rīgas valstspilsētas pašvaldības
Aptelpas un mobilitātes departamenta
Satiksmes organizācijas un kustības
drošības nodaļas satiksmes organizācijas
speciālists

A. Smilga

18.05.2026.

Uz remonta laiku no _____

Objekts

Murjāņu un Kvēles ielas
krustojums

	Vārds,uzvārds	Paraksts	Datums
Izpildītājs			

Kustības organizācijas
shēma

Pase Nr.
233