Ceļu satiksmes tehnisko līdzekļu izvietojuma shēma

Darbuzņēmējs,atbildīga persona: SIA CBF "Ļ-KO" ☎ 29269877

Darba izpildes laiks: _____

Pielikums
Rīgas valstspilsētas pašvaldības Ārtelpas un mobilitātes departamenta direktora rīkojumam
"Par satiksmi Lāčplēša ielā"

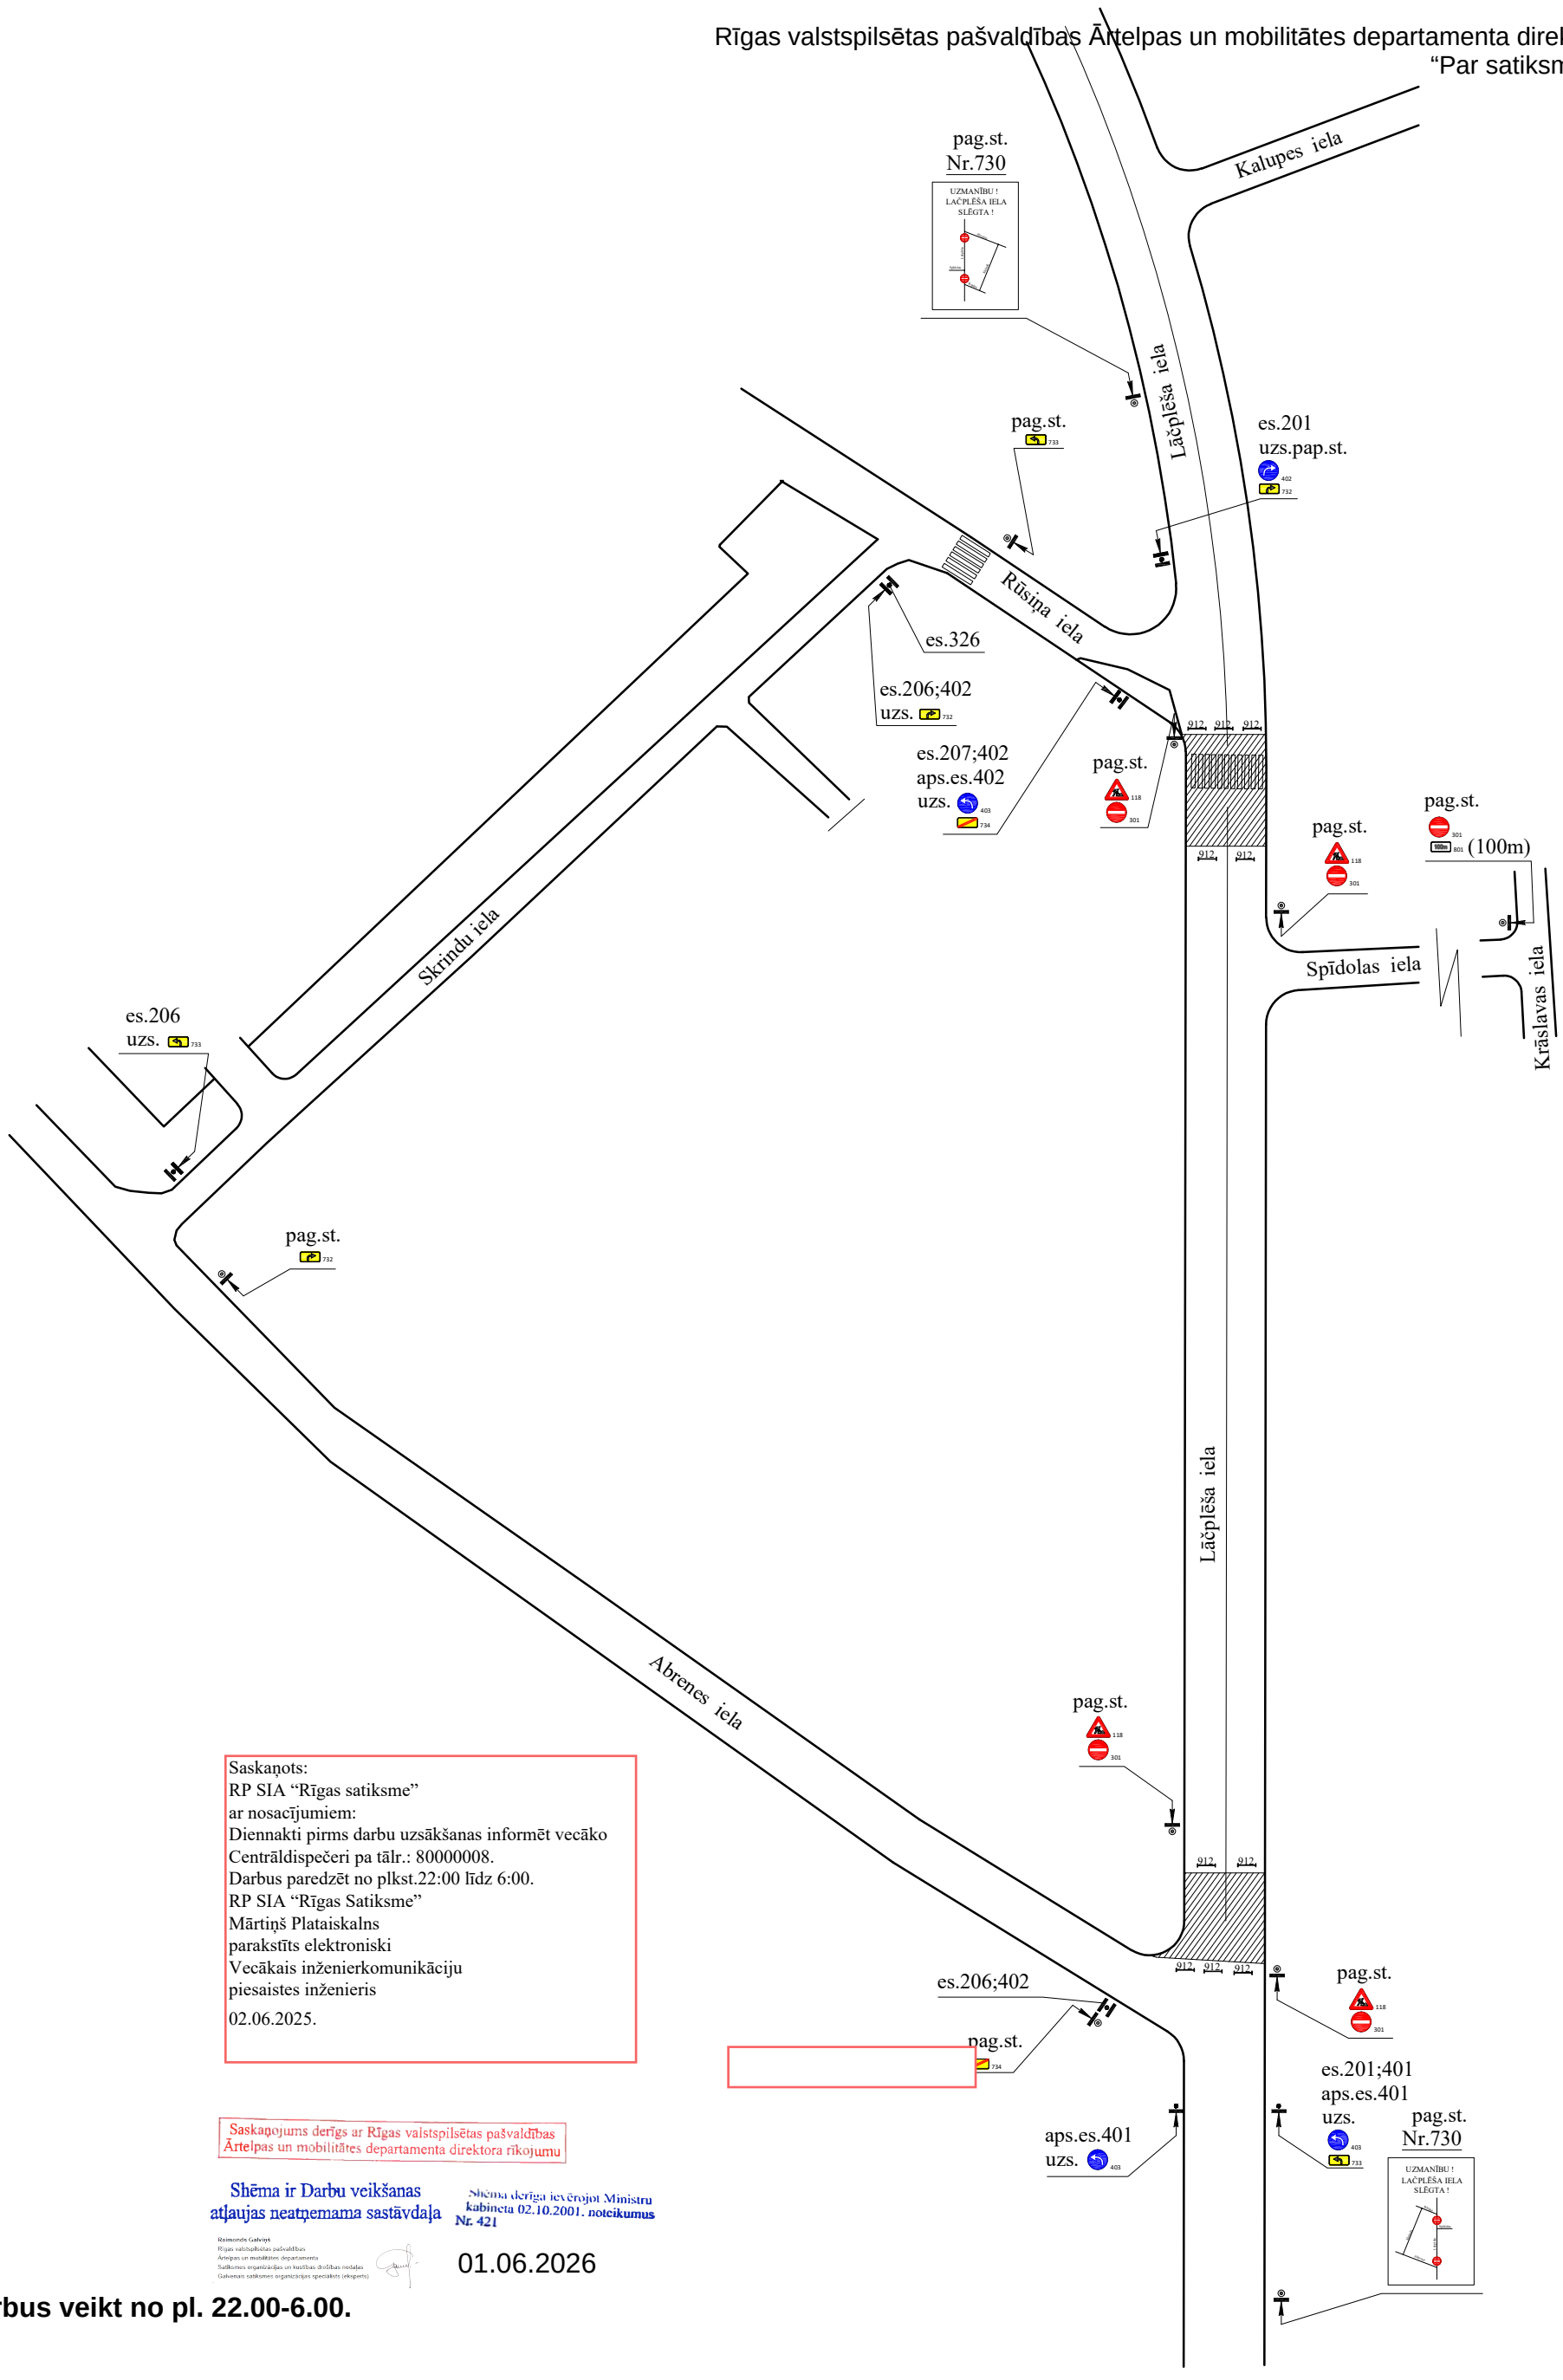

Darbus veikt no pl. 22.00-6.00.