


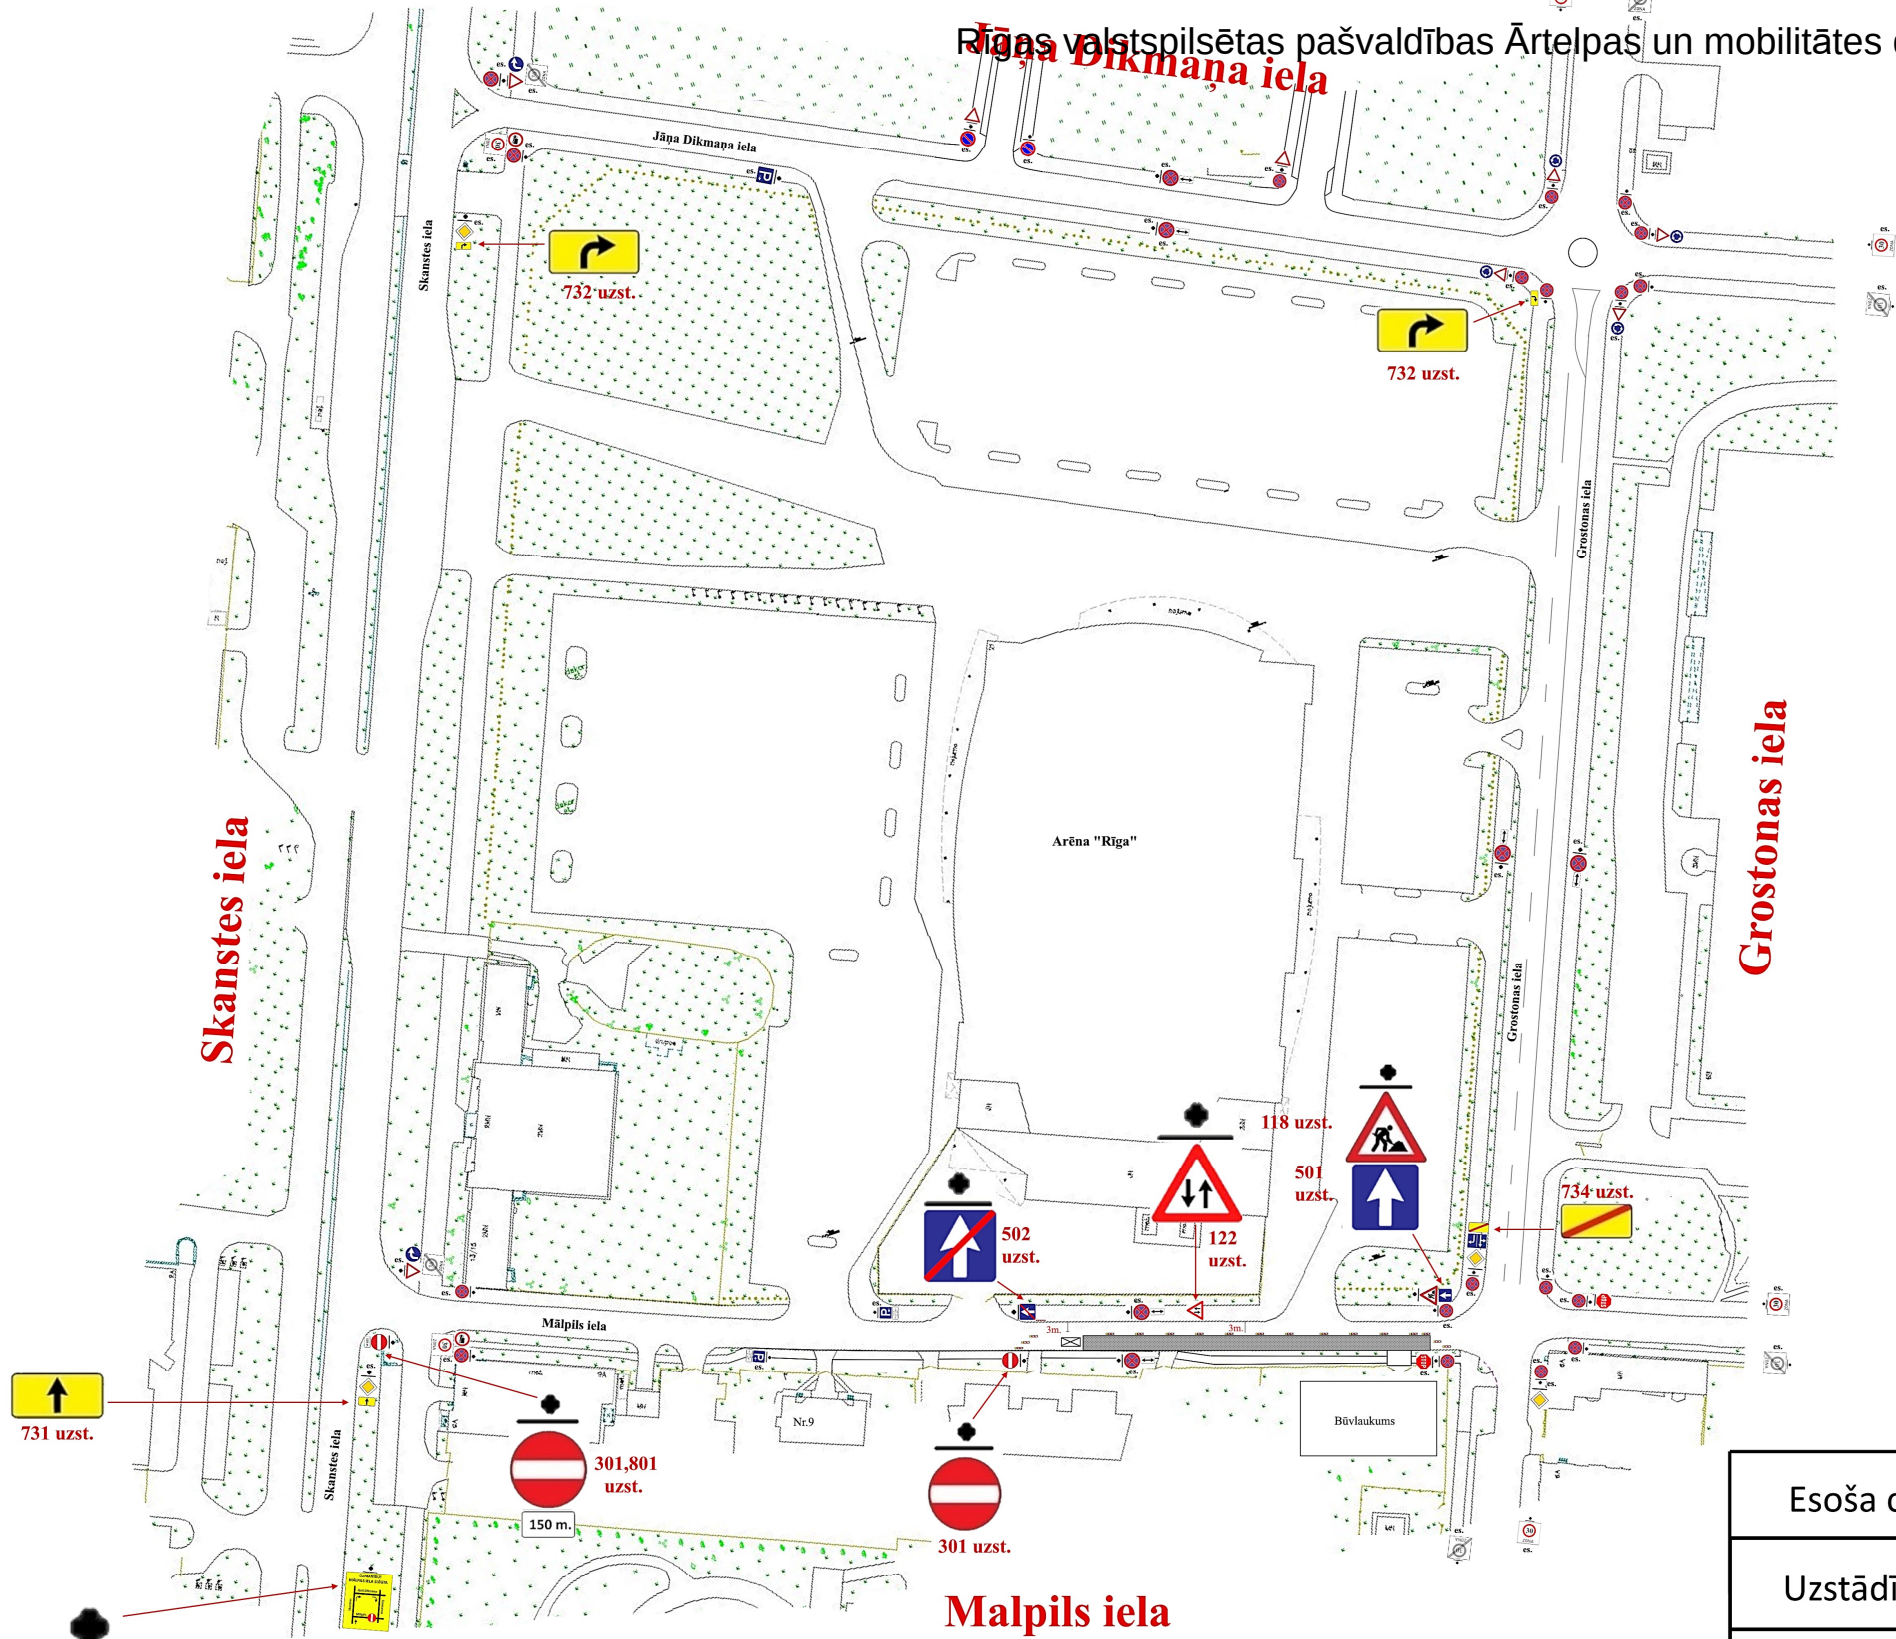

Saskaņojums derīgs ar Rīgas valstspilsētas Ārtpas un
Mobilitātes Departamenta direktora rīkojumu
Shēma ir Darbu veikšanas
atļaujas neatņemama sastāvdaļa
Shēma derīga ieviešot Ministru
kabineta 02.10.2001. noteikumus
Nr. 421
Rīgas valstspilsētas pašvaldības
Ārtpas un mobilitātes departamenta
Satiksmes organizācijas un kustības
drošības nodaļas satiksmes organizācijas
speciālists

02.06.2026.

Esoša ceļa zīme	
Uzstādīšana ar balstu	
Uzstādīšana uz esošā balsta	



SATIKSMES ORGANIZĒŠANAS UN DARBA VIETAS APRĪKOJUMA SHĒMA			
saskaņā ar esošajām normām un prasībām pēc MK noteikumiem Nr.421; LVS77-2; LVS85			
Darbu izpildes vieta:	Mālpils iela no Grostonas ielas līdz Nr.9, Rīga	Izpildāmā darba raksturojums:	Asfalta seguma atjaunošana
Darbu izpildītājs:	SIA "SĒME CB" VRN40103239875, LV-1073, Cēsaines iela 9, Rīga	Atbildīga persona:	Dmitrijs Trefilovs m.t. 22338061
Shēmu sastādīja:	SIA "SĒME CB" VRN40103239875, LV-1073, Cēsaines iela 9, Rīga	Atbildīga persona:	Dmitrijs Trefilovs m.t. 22338061