

Rīgas valstspilsētas pašvaldības Ārtelpas un mobilitātes departamenta direktora rīkojumam  
"Par satiksmi Lielvārdes ielā un Ģunāra Astras ielā"

Nodrošināt objektu ar informācijas plakātiem par satiksmes organizācijas izmaiņām 7.dienas pirms darbu sākšanas.

Saskaņojums derīgs ar Rīgas valstspilsētas pašvaldības  
Ārtelpas un mobilitātes departamenta direktora rīkojumu

Shēma skatīta ievērojot Ministru  
kabineta 02.10.2001. noteikumus  
Nr. 421

Shēma ir Darbu veikšanas  
atļaujas neatņemama sastāvdaļa

Atbildīgā persona:  
Rīgas valstspilsētas pašvaldības  
Ārtelpas un mobilitātes departaments  
Darbu organizācija un izpildei atbildīgā persona  
Darbu veikšanas organizācijas speciālists (inženieris)

02.06.2026

Saskaņots:  
RP SIA "Rīgas satiksme" ar nosacījumiem:  
Diennakti pirms darbu uzsākšanas informēt vecāko  
Centrāldispečeri pa tālr.: 800000008.  
-Darbu veikšanu organizēt, neslēdzot un netraucējot sabiedriskā transporta satiksmi.  
-Nodrošināt autobusa pagriezienu rādītājus un pagriezienu uz Lielvārdes ielu.  
-Darbu zonā nodrošināt vismaz 3,5m platu braukšanas joslu sabiedriskajam transportam.  
RP SIA "Rīgas Satiksme"  
Mārtiņš Plataiskalsparaksts elektroniski  
Vecākais inženierkomunikāciju  
Piesaistes inženieris  
03.06.2026.

| AMD saskaņošanai      |  | SATIKSMES ORGANIZĒŠANAS UN DARBA VIETAS APRĪKOJUMA SHĒMA                         |  |                                              |  |
|-----------------------|--|----------------------------------------------------------------------------------|--|----------------------------------------------|--|
|                       |  | saskaņā ar esošajām normām un prasībām pēc MK noteikumiem Nr.421; LVS77-2; LVS85 |  |                                              |  |
| Darbu izpildes vieta: |  | Lielvārdes un Ģeguma ielas krustojums.                                           |  | Izpildāmā darba raksturojums:                |  |
| Darbu izpildītājs:    |  | SIA "SĒME", VRN40103011110, LV- 1021, Ulbrokas iela 31, Rīga                     |  | Atbildīgā persona:                           |  |
| Shēmu sastādīja:      |  | SIA "SĒME CB", VRN40103239875, LV - 1073, Cesvaines iela 9, Rīga                 |  | Atbildīgā persona:                           |  |
|                       |  |                                                                                  |  | d.v. Sergejs Šulgins m.t.29225180            |  |
|                       |  |                                                                                  |  | d.v. palīgs Dmitrijs Trefilovs m.t. 22338061 |  |


# Shēma ir Darbu veikšanas atļaujas neatņemama sastāvdaļa

Saskaņojums derīgs ar Rīgas valstspilētas pašvaldības  
Ārtelpas un mobilitātes departamenta direktora rīkojumu

Shēma derīga ievērojot Ministru  
kabineta 02.10.2001. noteikumus  
Nr. 421

Reimonds Gekrijs  
Rīgas valstspilētas pašvaldības  
Ārtelpas un mobilitātes departamenta  
Sadalīšanas organizācijas un kustības drošības nodaļa  
Galvenais sadalīšanas organizācijas speciālists (akratiņš)

*[Signature]*

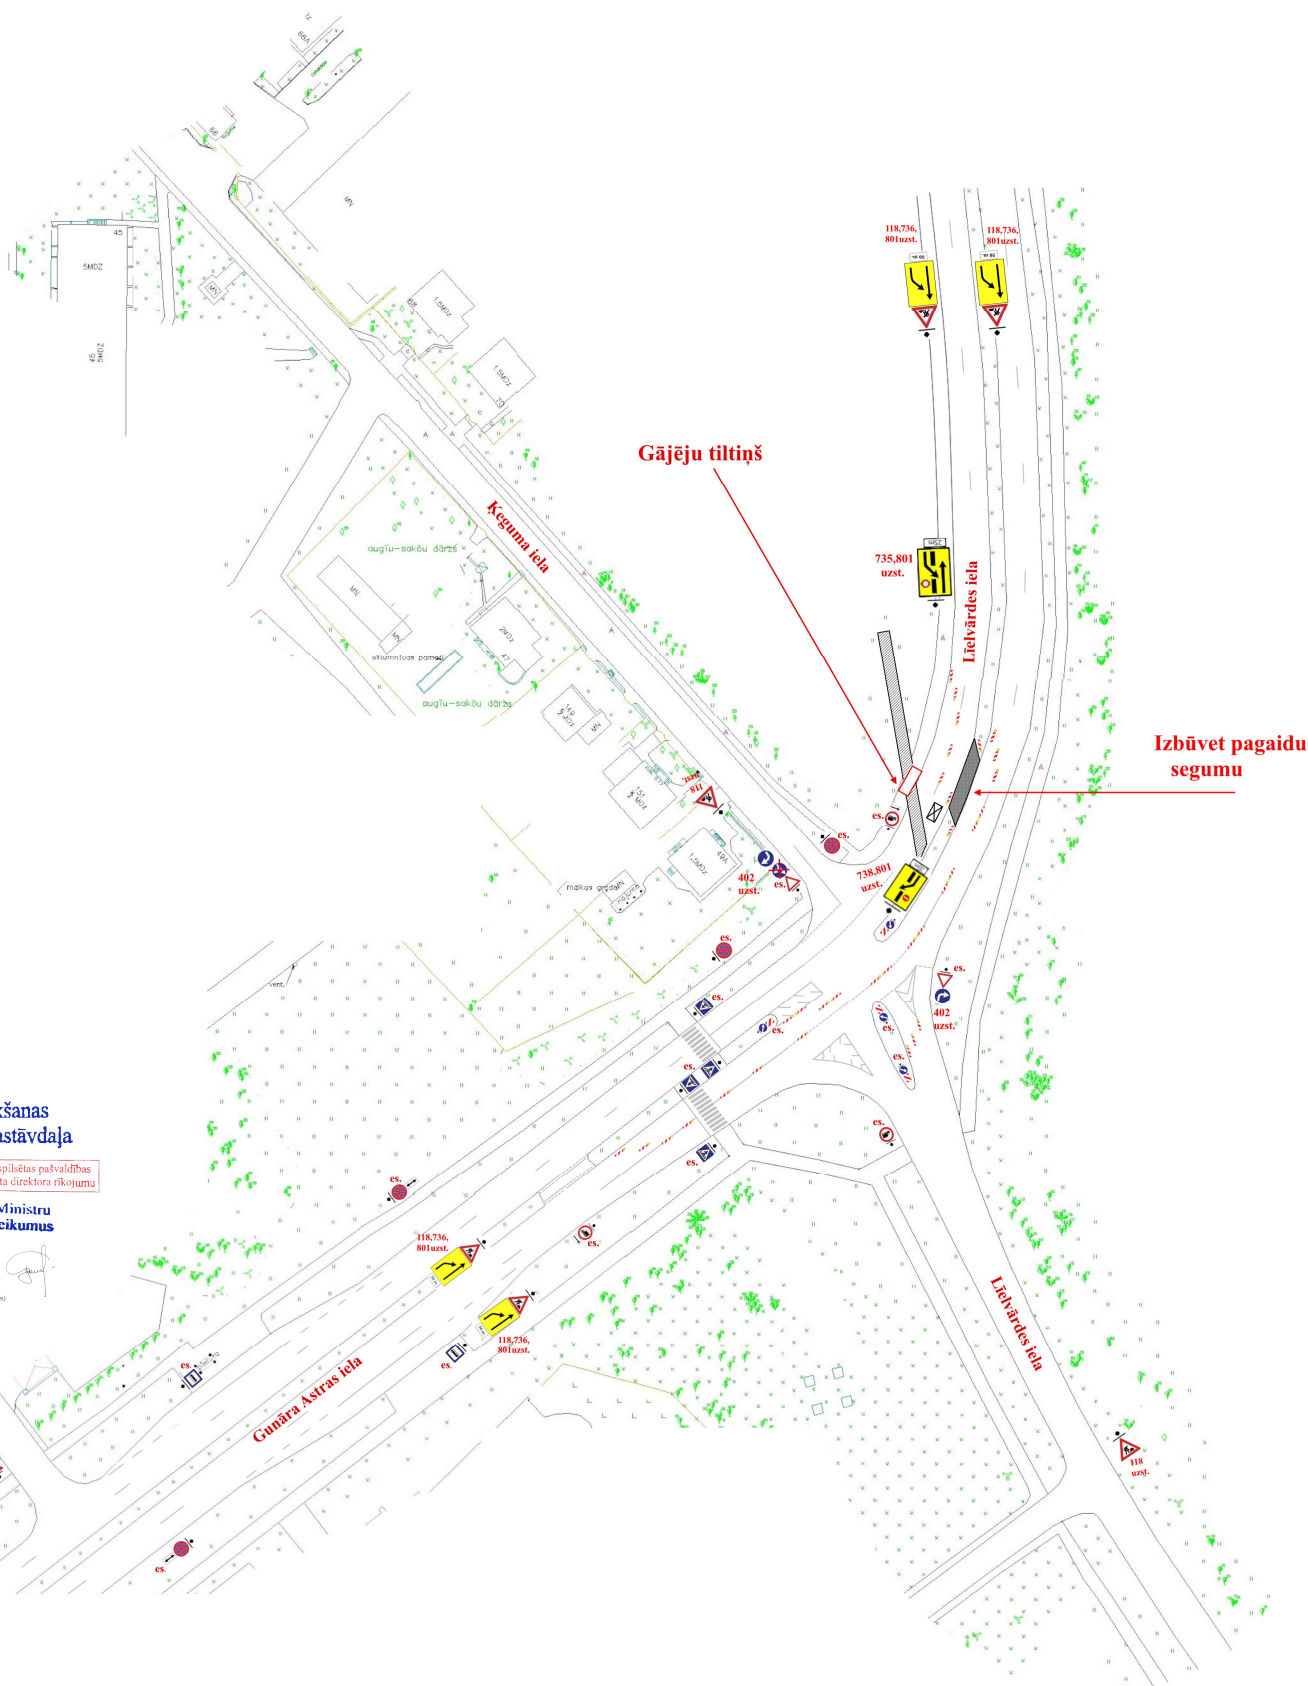

| AMD saskaņošanai      |                                                                    | SATIKSMES ORGANIZĒŠANAS UN DARBA VIETAS APRĪKOJUMA SHĒMA                         |                                              |
|-----------------------|--------------------------------------------------------------------|----------------------------------------------------------------------------------|----------------------------------------------|
|                       |                                                                    | saskaņā ar esošajām normām un prasībām pēc MK noteikumiem Nr.421; LVS77-2; LVS85 |                                              |
| Darbu izpildes vieta: | Lielvārdes un Ķeguma ielas krustojums.                             | Izpildāmā darba raksturojums:                                                    | Siltumtīklu izbūve                           |
| Darbu izpildītājs:    | SIA "SĒME", VRN40103011110,<br>LV- 1021, Ulbrokas iela 31, Rīga    | Atbildīgā persona:                                                               | d.v. Sergejs Šulgins m.t.29225180            |
| Shēmu sastādīja:      | SIA "SĒME CB", VRN40103239875,<br>LV - 1073, Cēsaines iela 9, Rīga | Atbildīgā persona:                                                               | d.v. palīgs Dmitrijs Trefilovs m.t. 22338061 |

