


Pielikums
Rīgas valstspilsētas pašvaldības Ārpalpas un
mobilitātes departamenta direktora rīkojumam
“Par satiksmi Braila ielā”

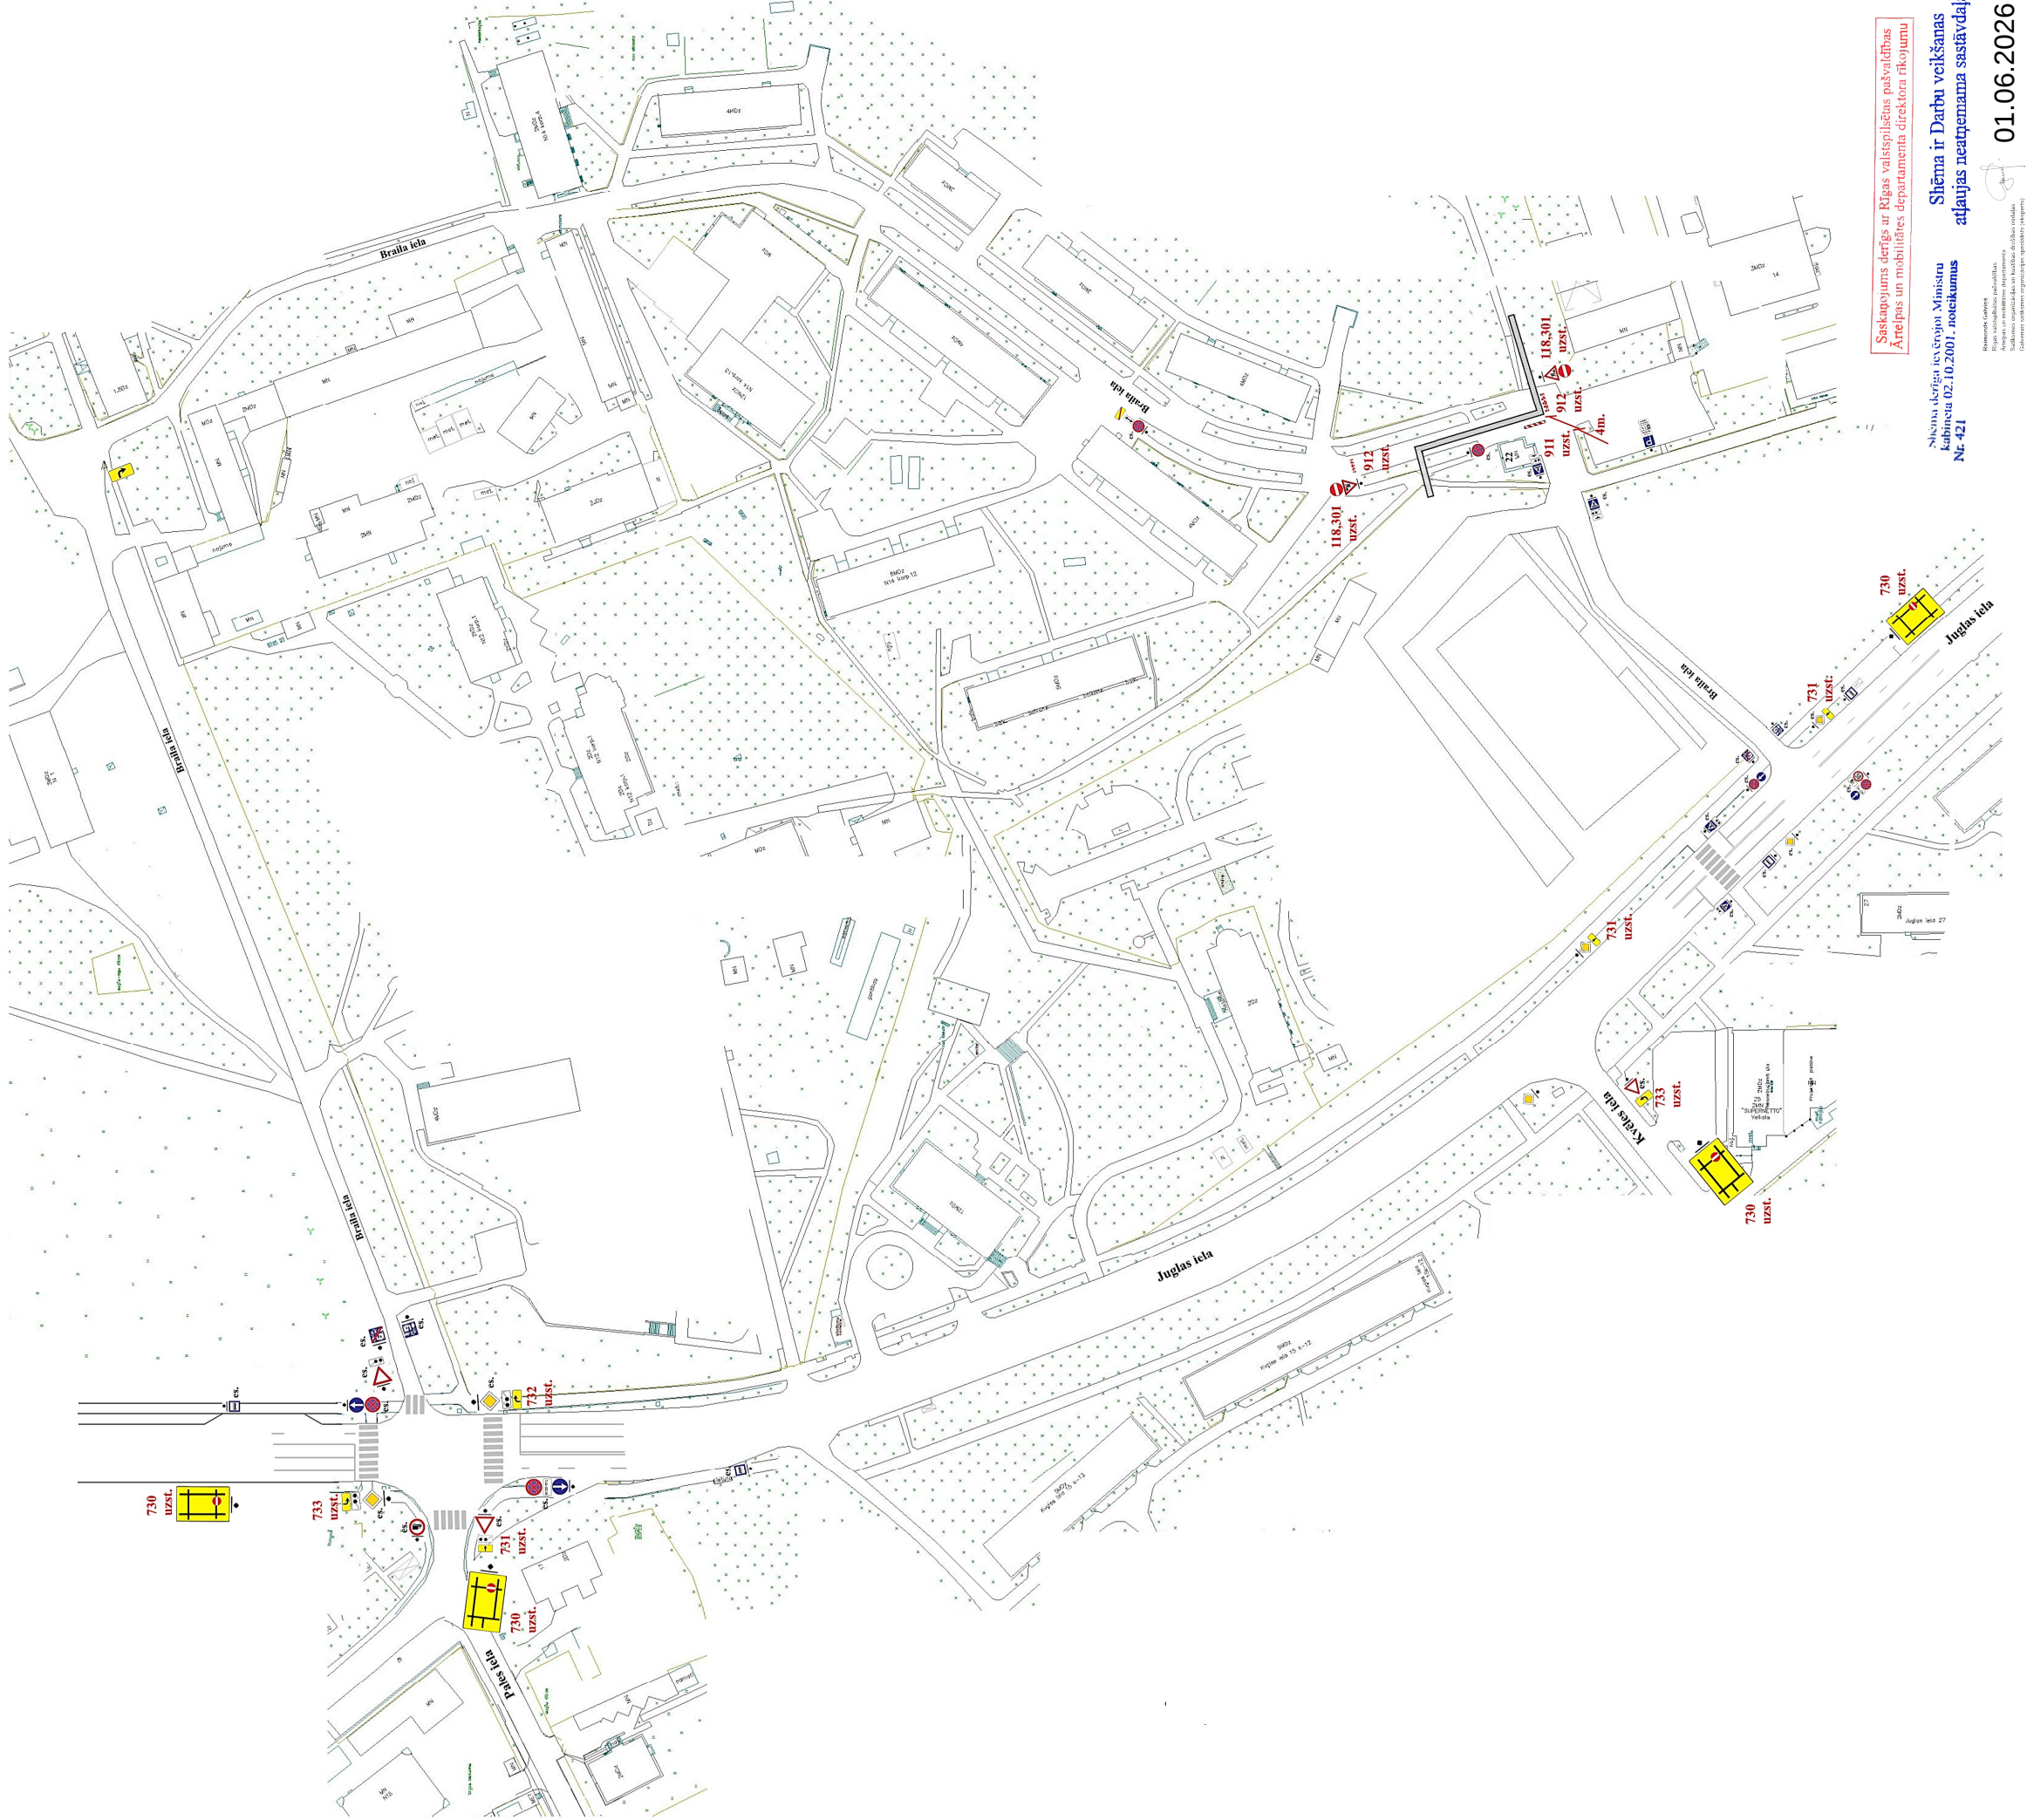

Nodrošināt nepārtrauktu un netraucētu gājēju kustību gar būvobjektu.

AMD saskaņošanai		SATIKSMES ORGANIZĒŠANAS UN DARBA VIETAS APRĪKOJUMA SHĒMA			
		saskaņā ar esošajām normām un prasībām pēc MK noteikumiem Nr. 421; LVS77-2; LVS85			
Darbu izpildes vieta:	Braila iela pie Nr.22, Rīga		Izplīdāmā darba raksturojums:	Ūdensvada izbūve	
Darbu izpildītājs:	SIA " BT BŪVE ", VRN44103067286, LV - 1046, Margrietas iela 7, Rīga		Atbildīga persona:	d.v. Vladimirs Bogdanovs m.t. 28366442	
Shēmu sastādīja:	SIA "SĒME CB", VRN40103239875, LV - 1073, Cesvaines iela 9, Rīga		Atbildīga persona:	d.v. palīgs Dmitrijs Trefilovs m.t. 22338061	