



RĪGA – ZOOM OUT!

Rīgas domes
Pilsētas attīstības komitejas vadītājs
Edgars Bergholcs

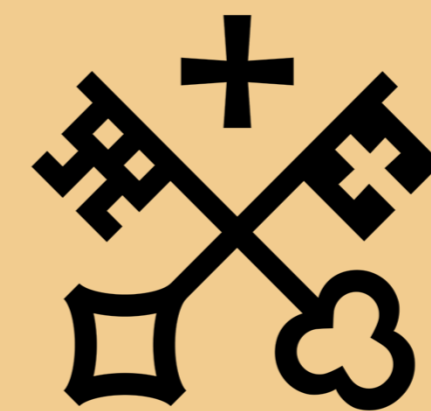


RĪGA KĀ LATVIJAS EKONOMISKAIS DZINĒJSPĒKS


- Rīga
- Pārējā Latvija

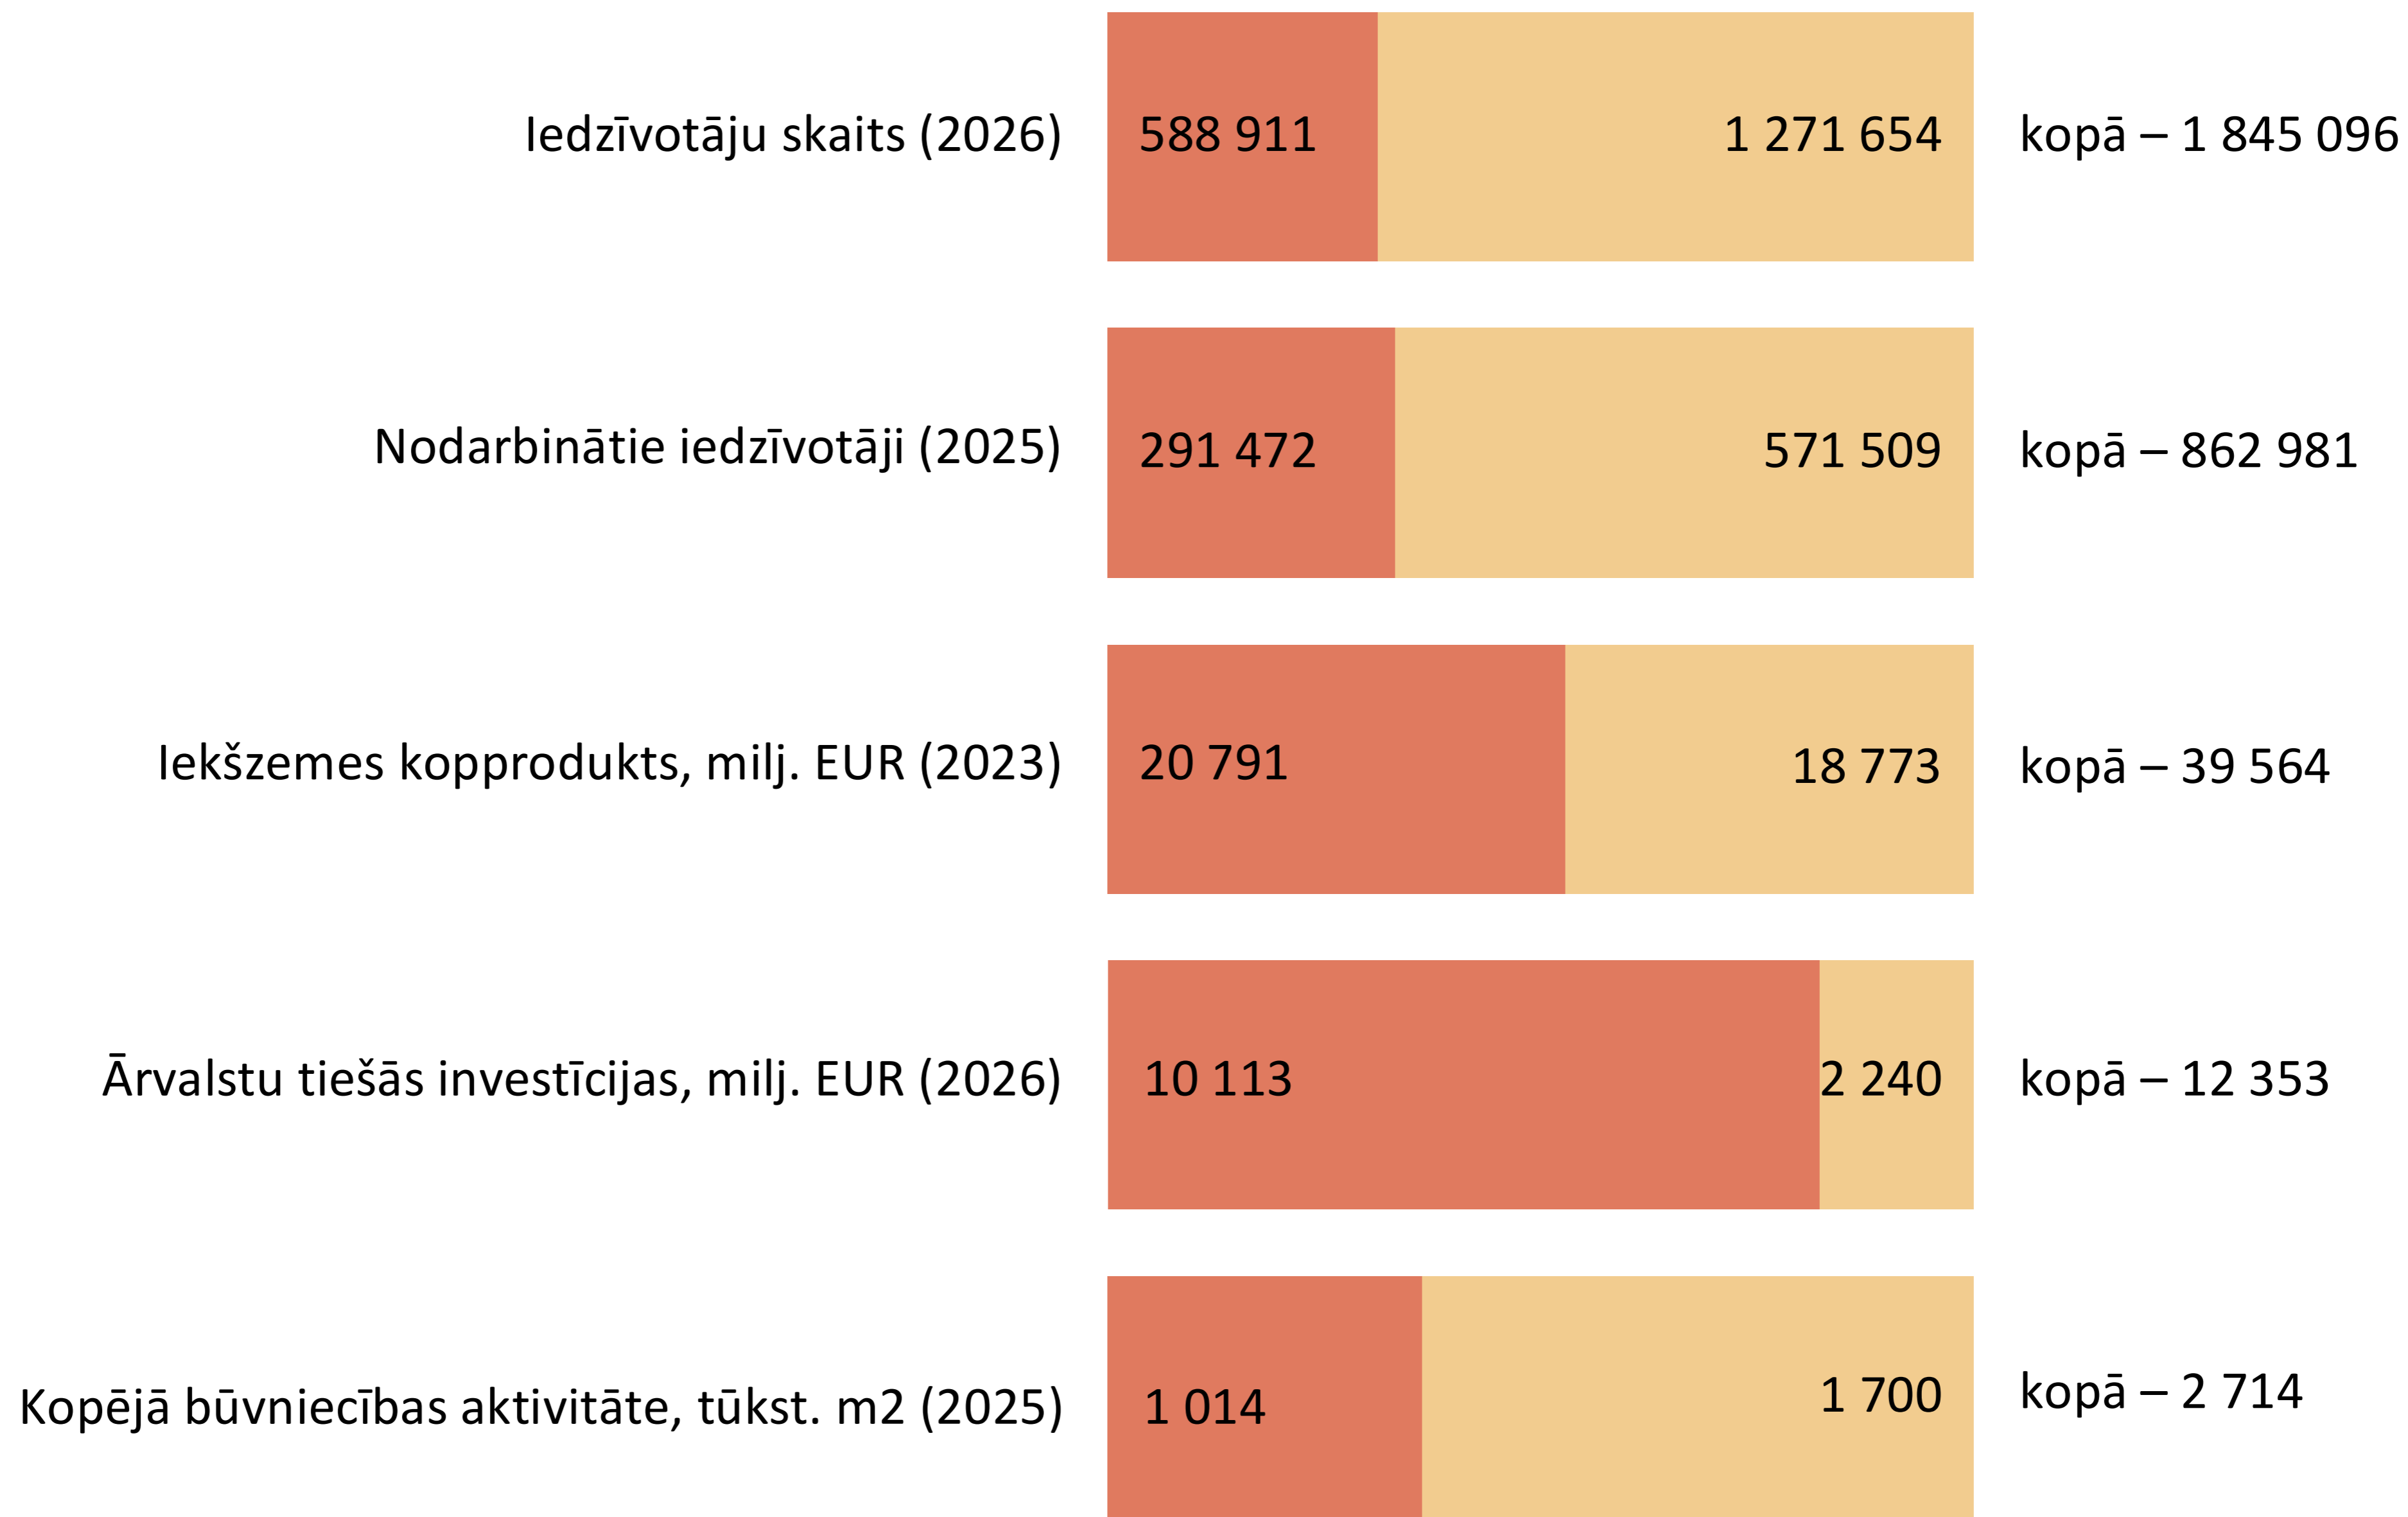


SALĪDZINĀJUMS BALTIJAS VALSTU GALVASPILSĒTĀS

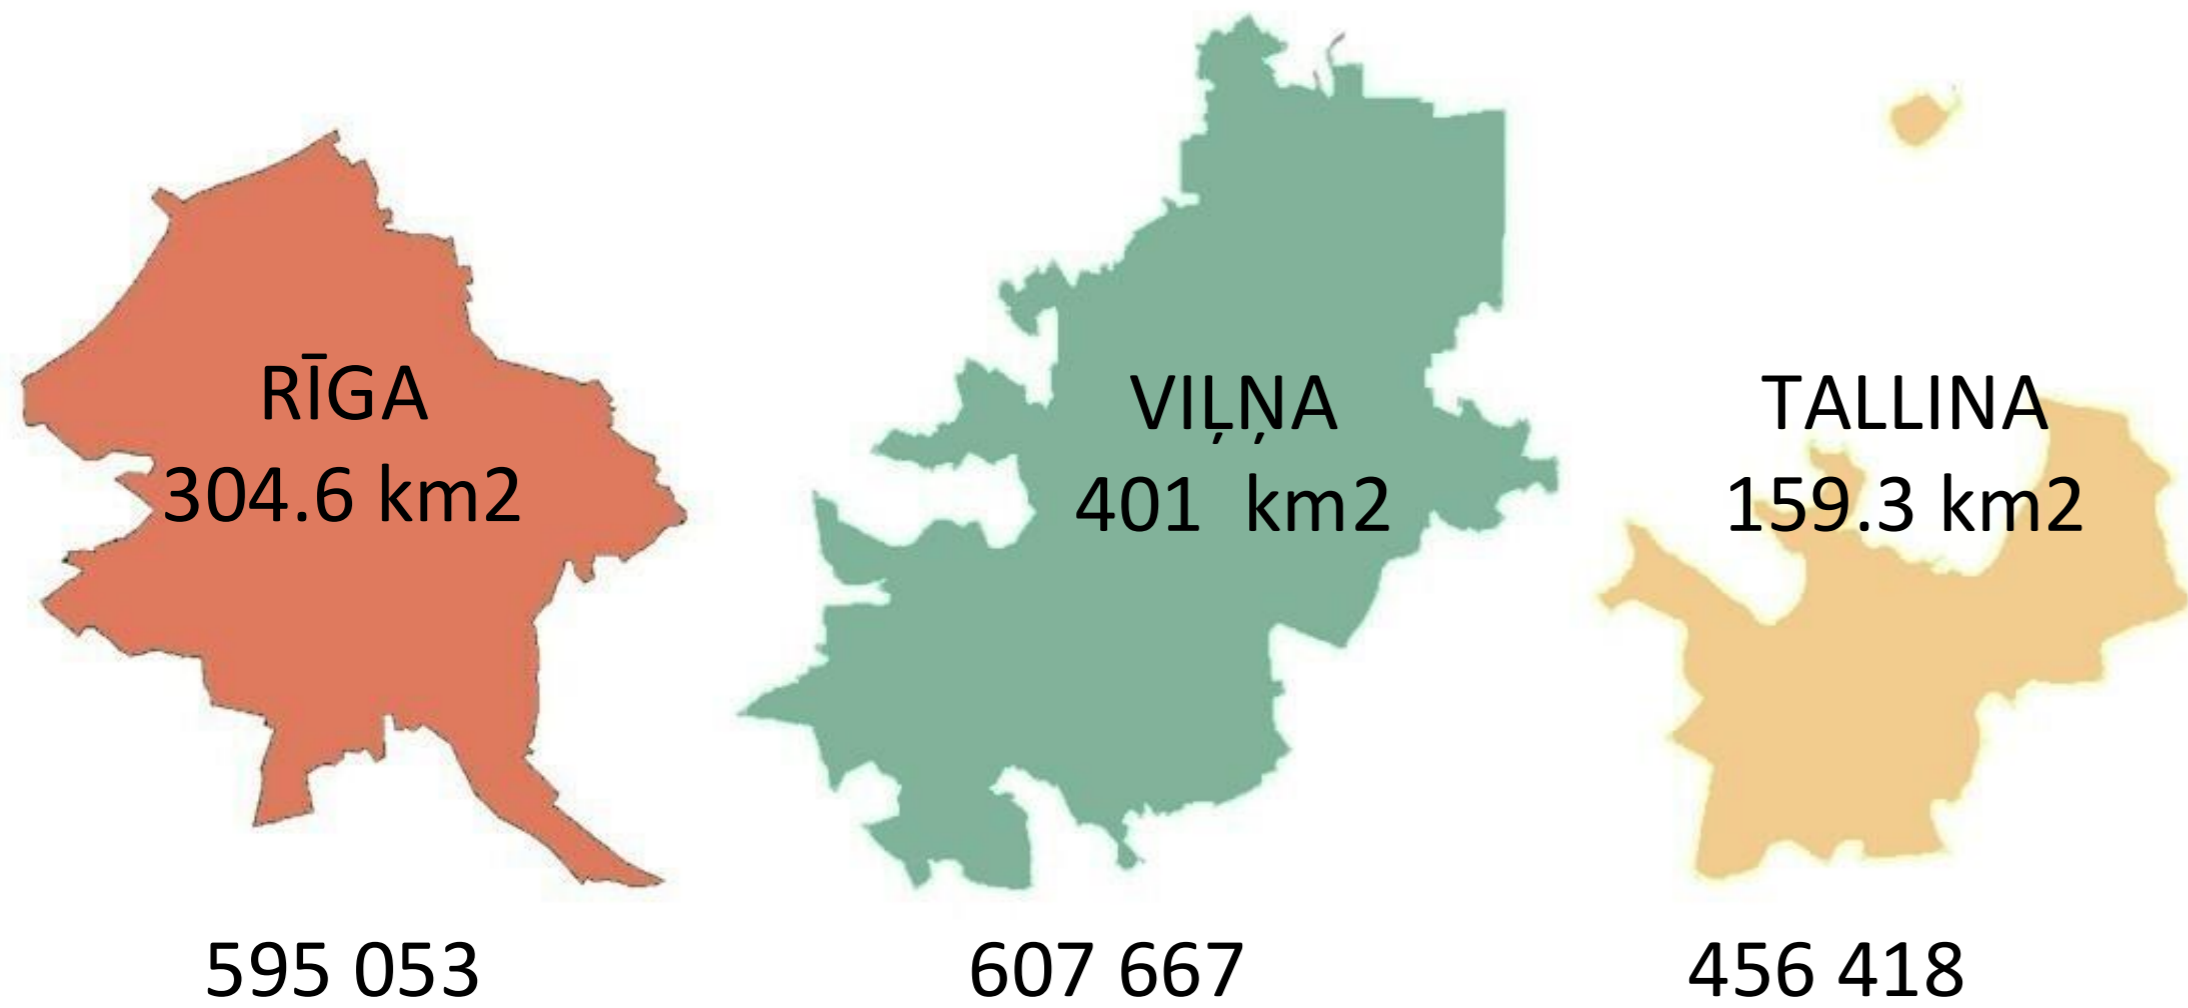


Sabiedriskajā sektorā strādājošo bruto darba samaksa

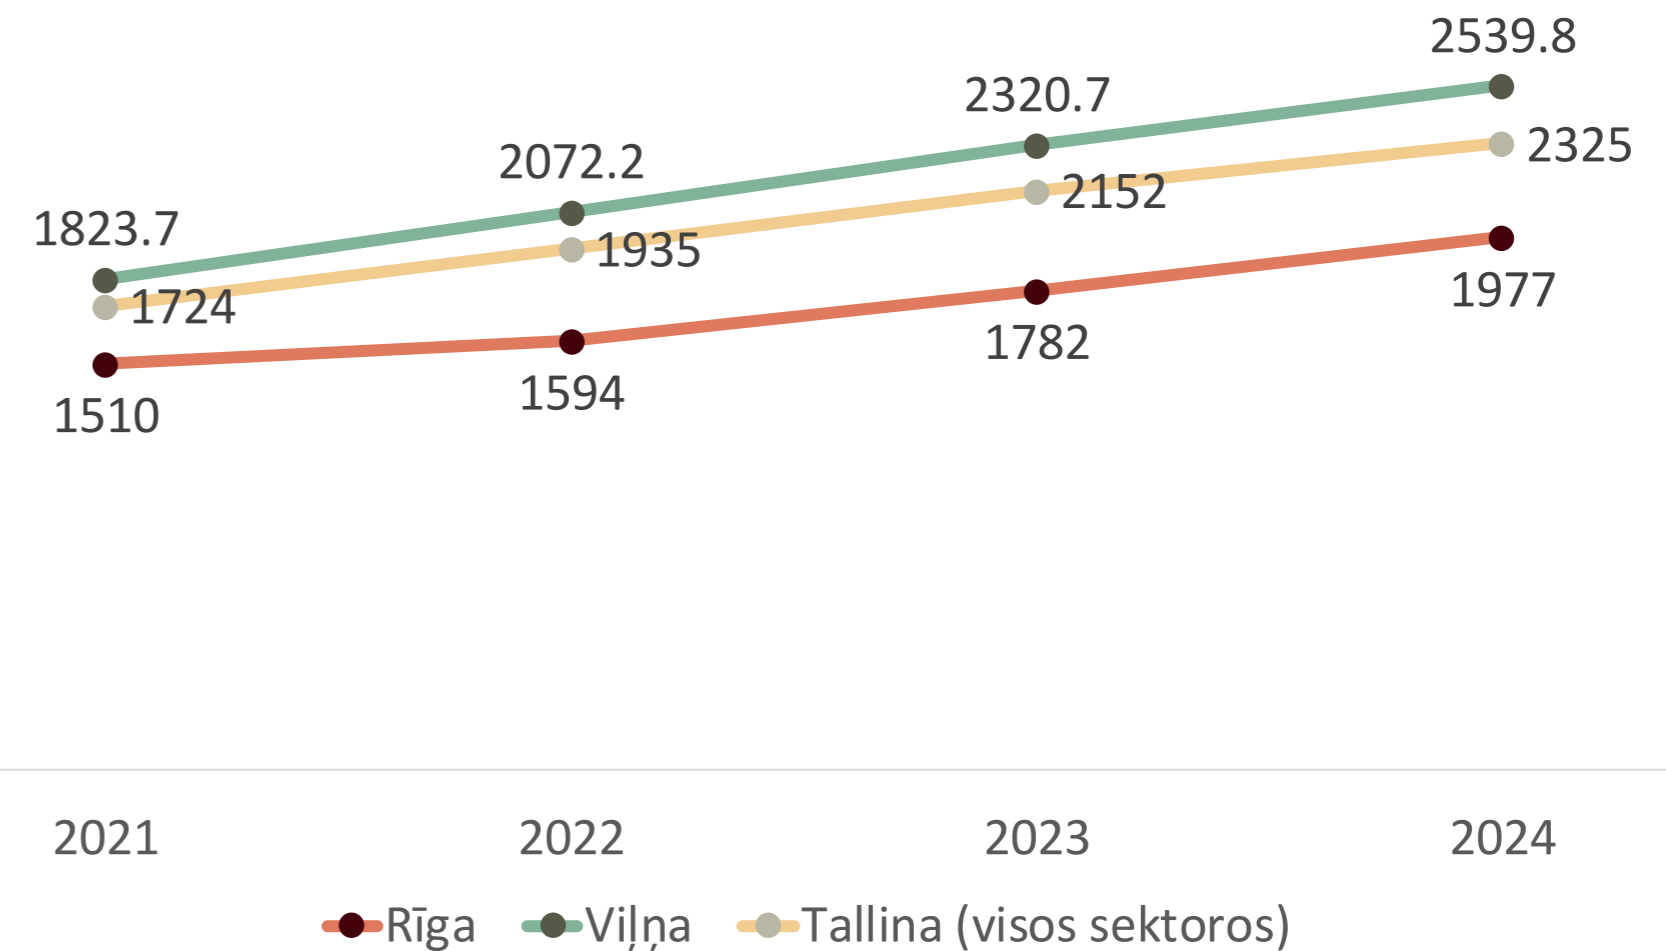

Iedzīvotāju skaita dinamika

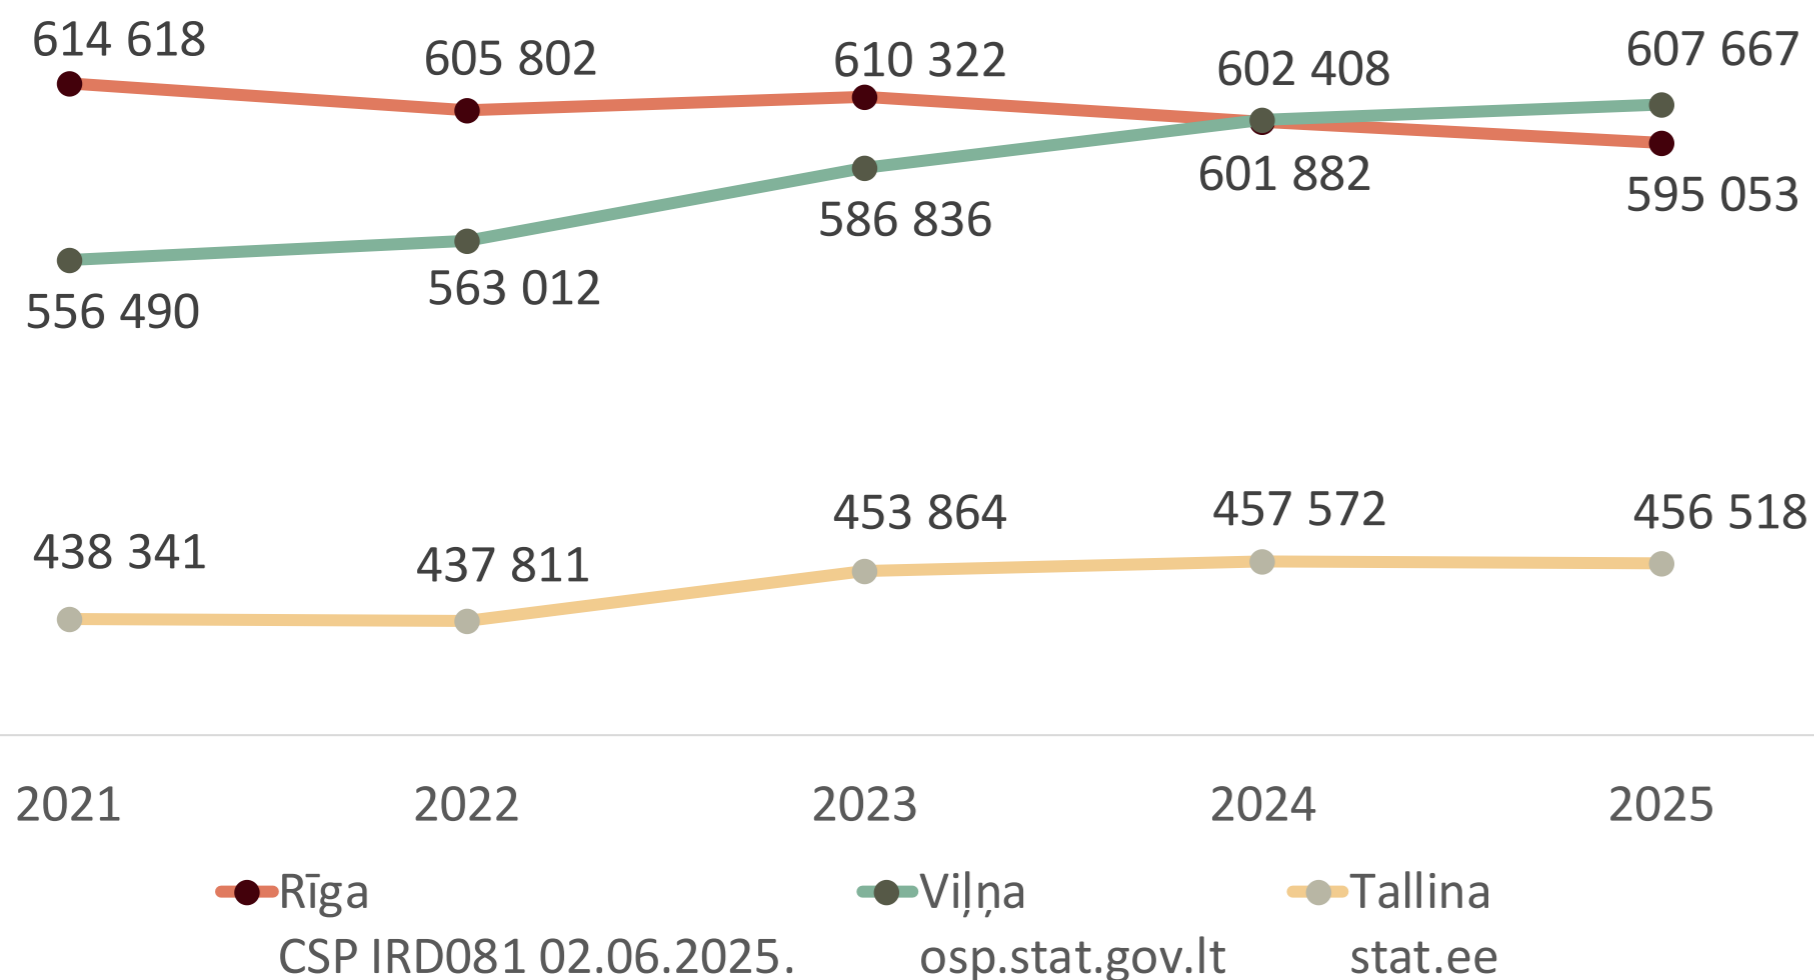

Iekšzemes kopprodukts 2023.g.

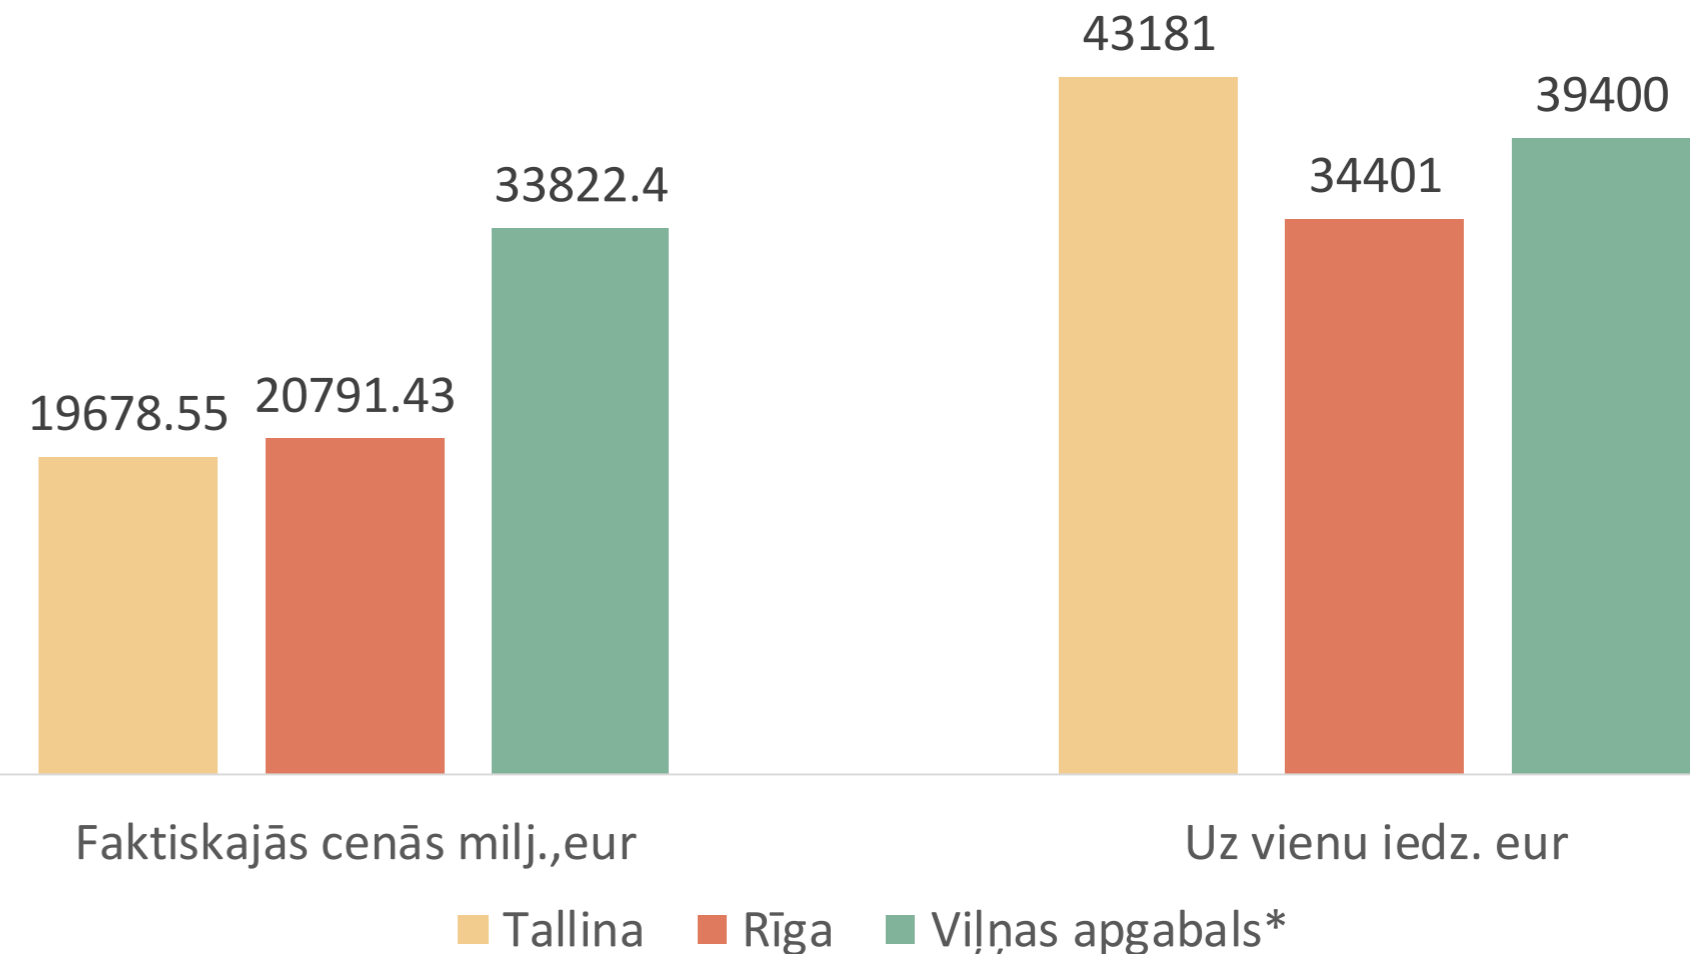

CSP IRD081 02.06.2025.

osp.stat.gov.lt

stat.ee

RĪGAS METROPOLES AREĀLS

Iedzīvotāju skaits


2026.g. – 934 132

Iekšzemes kopprodukts

2023.g. – 26 904 milj. EUR

Ekonomiski aktīvie uzņēmumi


2024.g. – 104 693

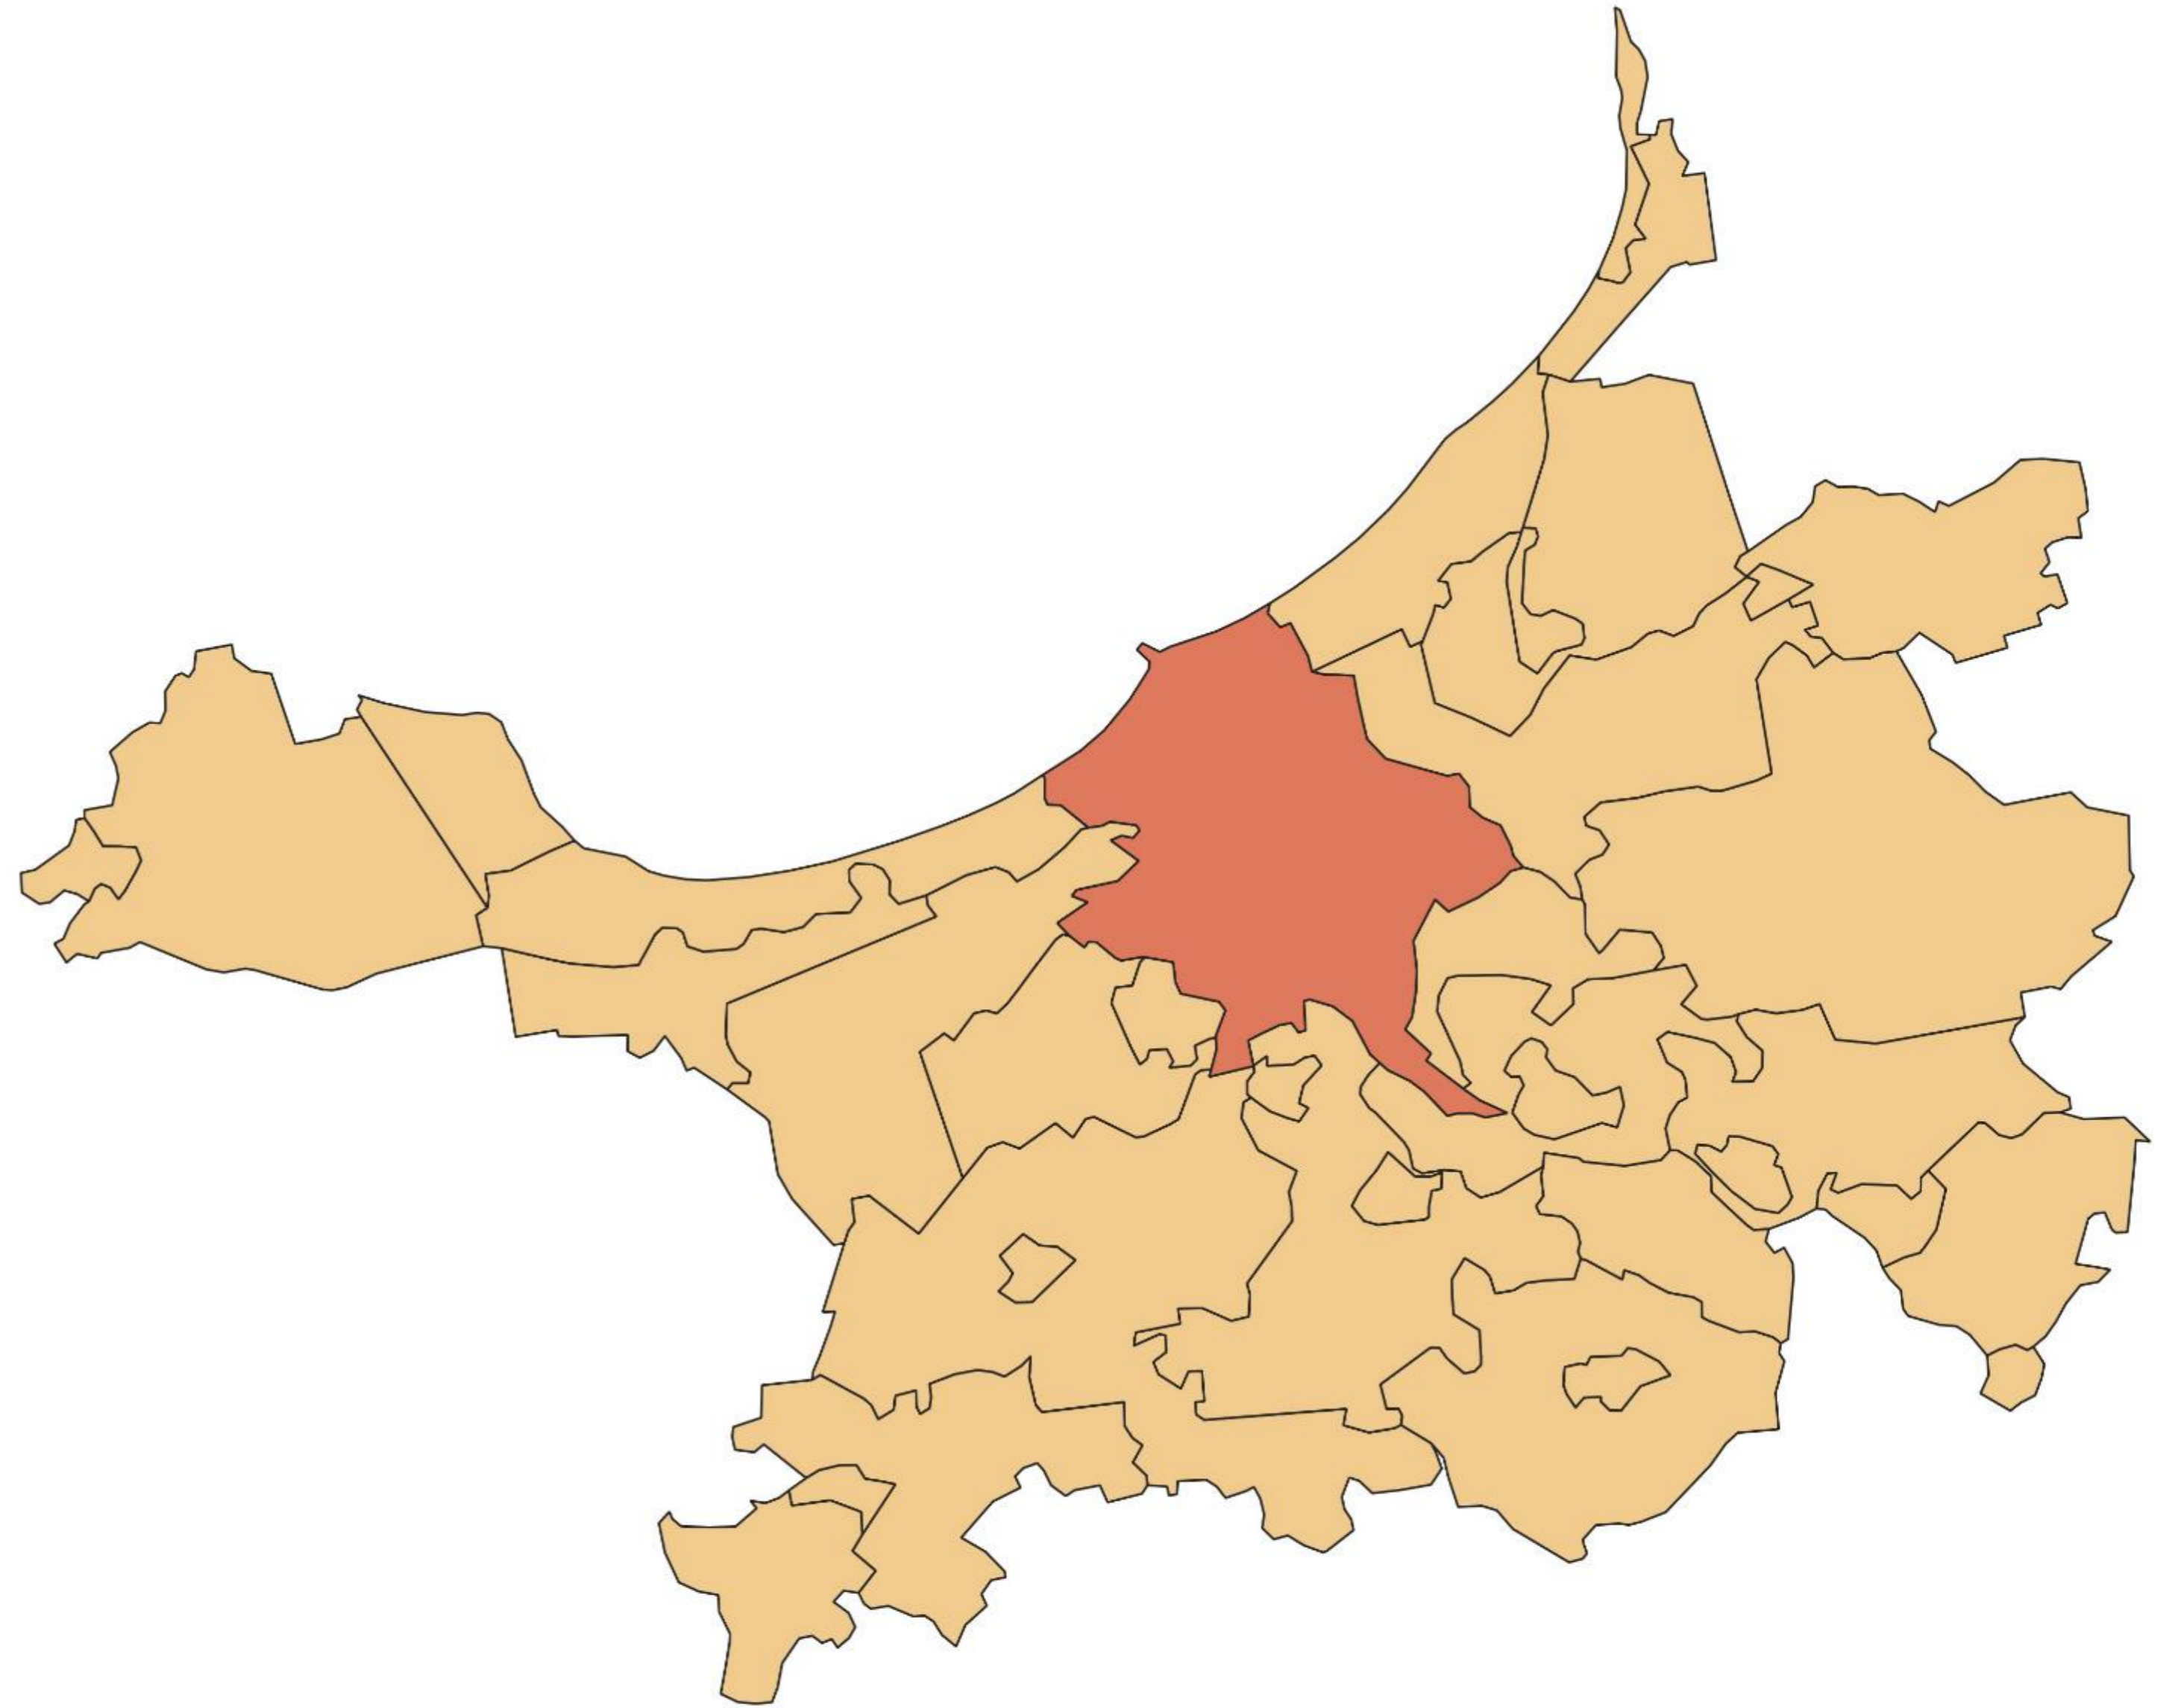

BALTIJAS VALSTU GALVASPILSĒTU SPECIALIZĀCIJA





EKONOMIKAS NOZARU ĪPATSVARŠ KOPĒJĀ PIEVIENOTAJĀ VĒRTĪBĀ RĪGĀ, %

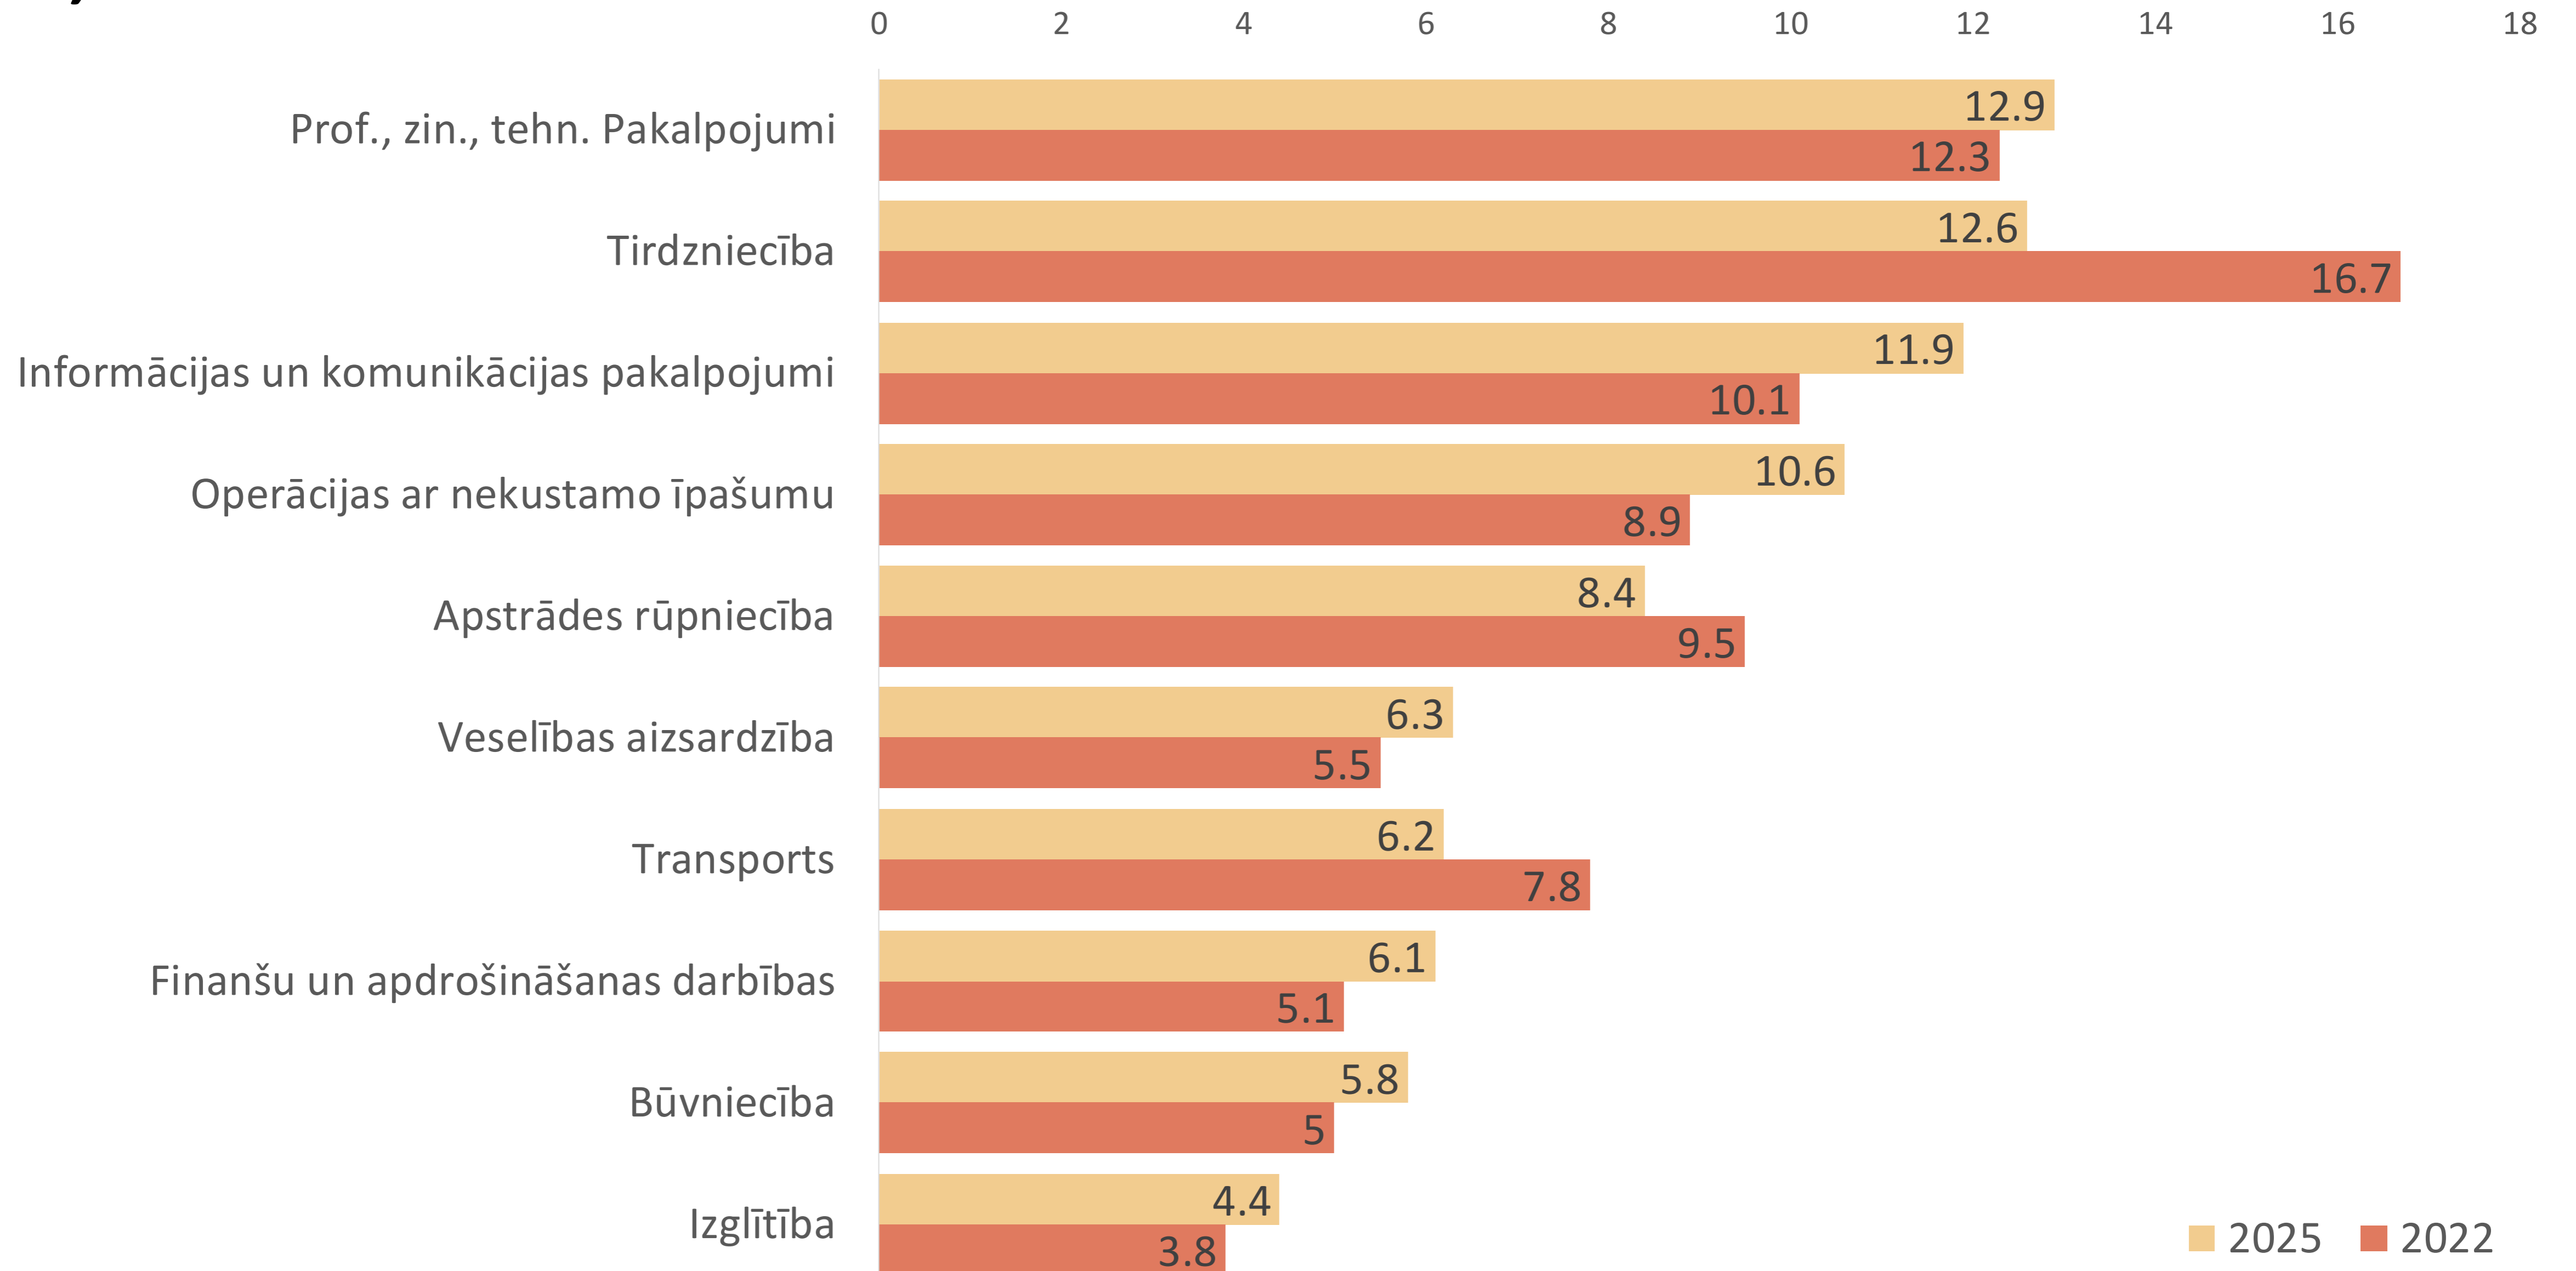



BŪVNICĪBAS AKTIVITĀTE RĪGĀ

Ekspluatācijā nodoto ēku skaits pa veidiem, 2022-2025

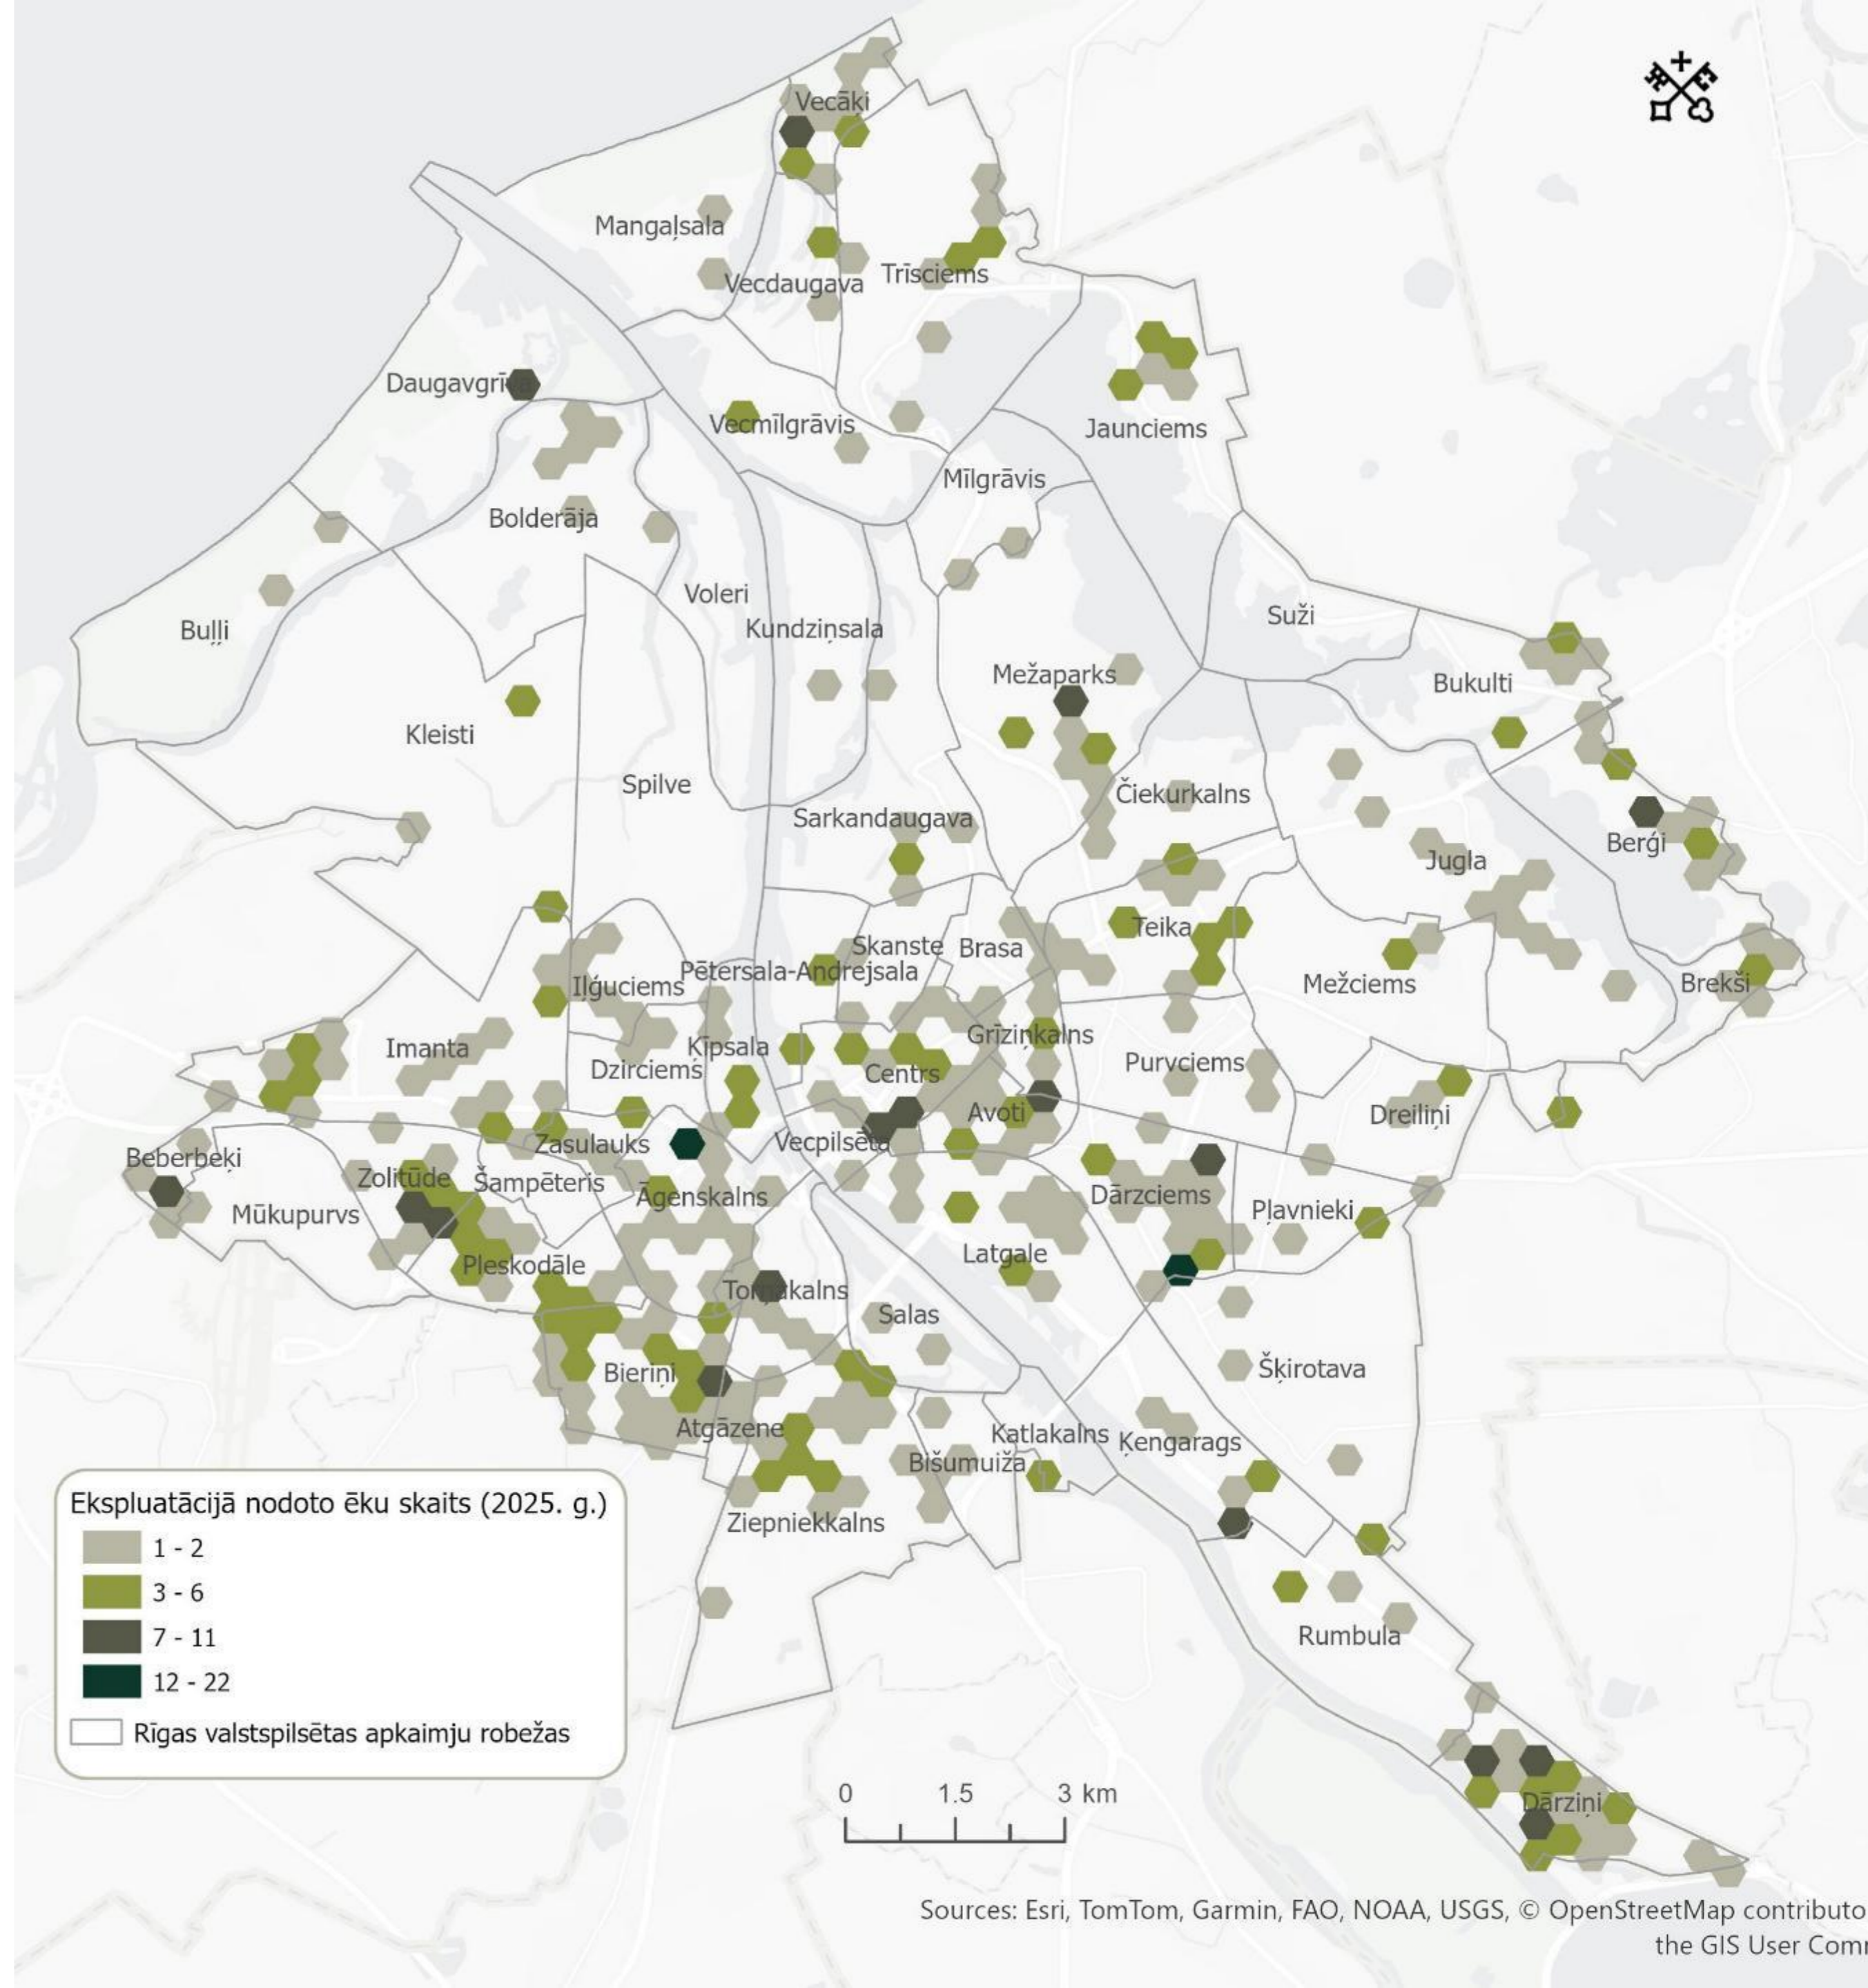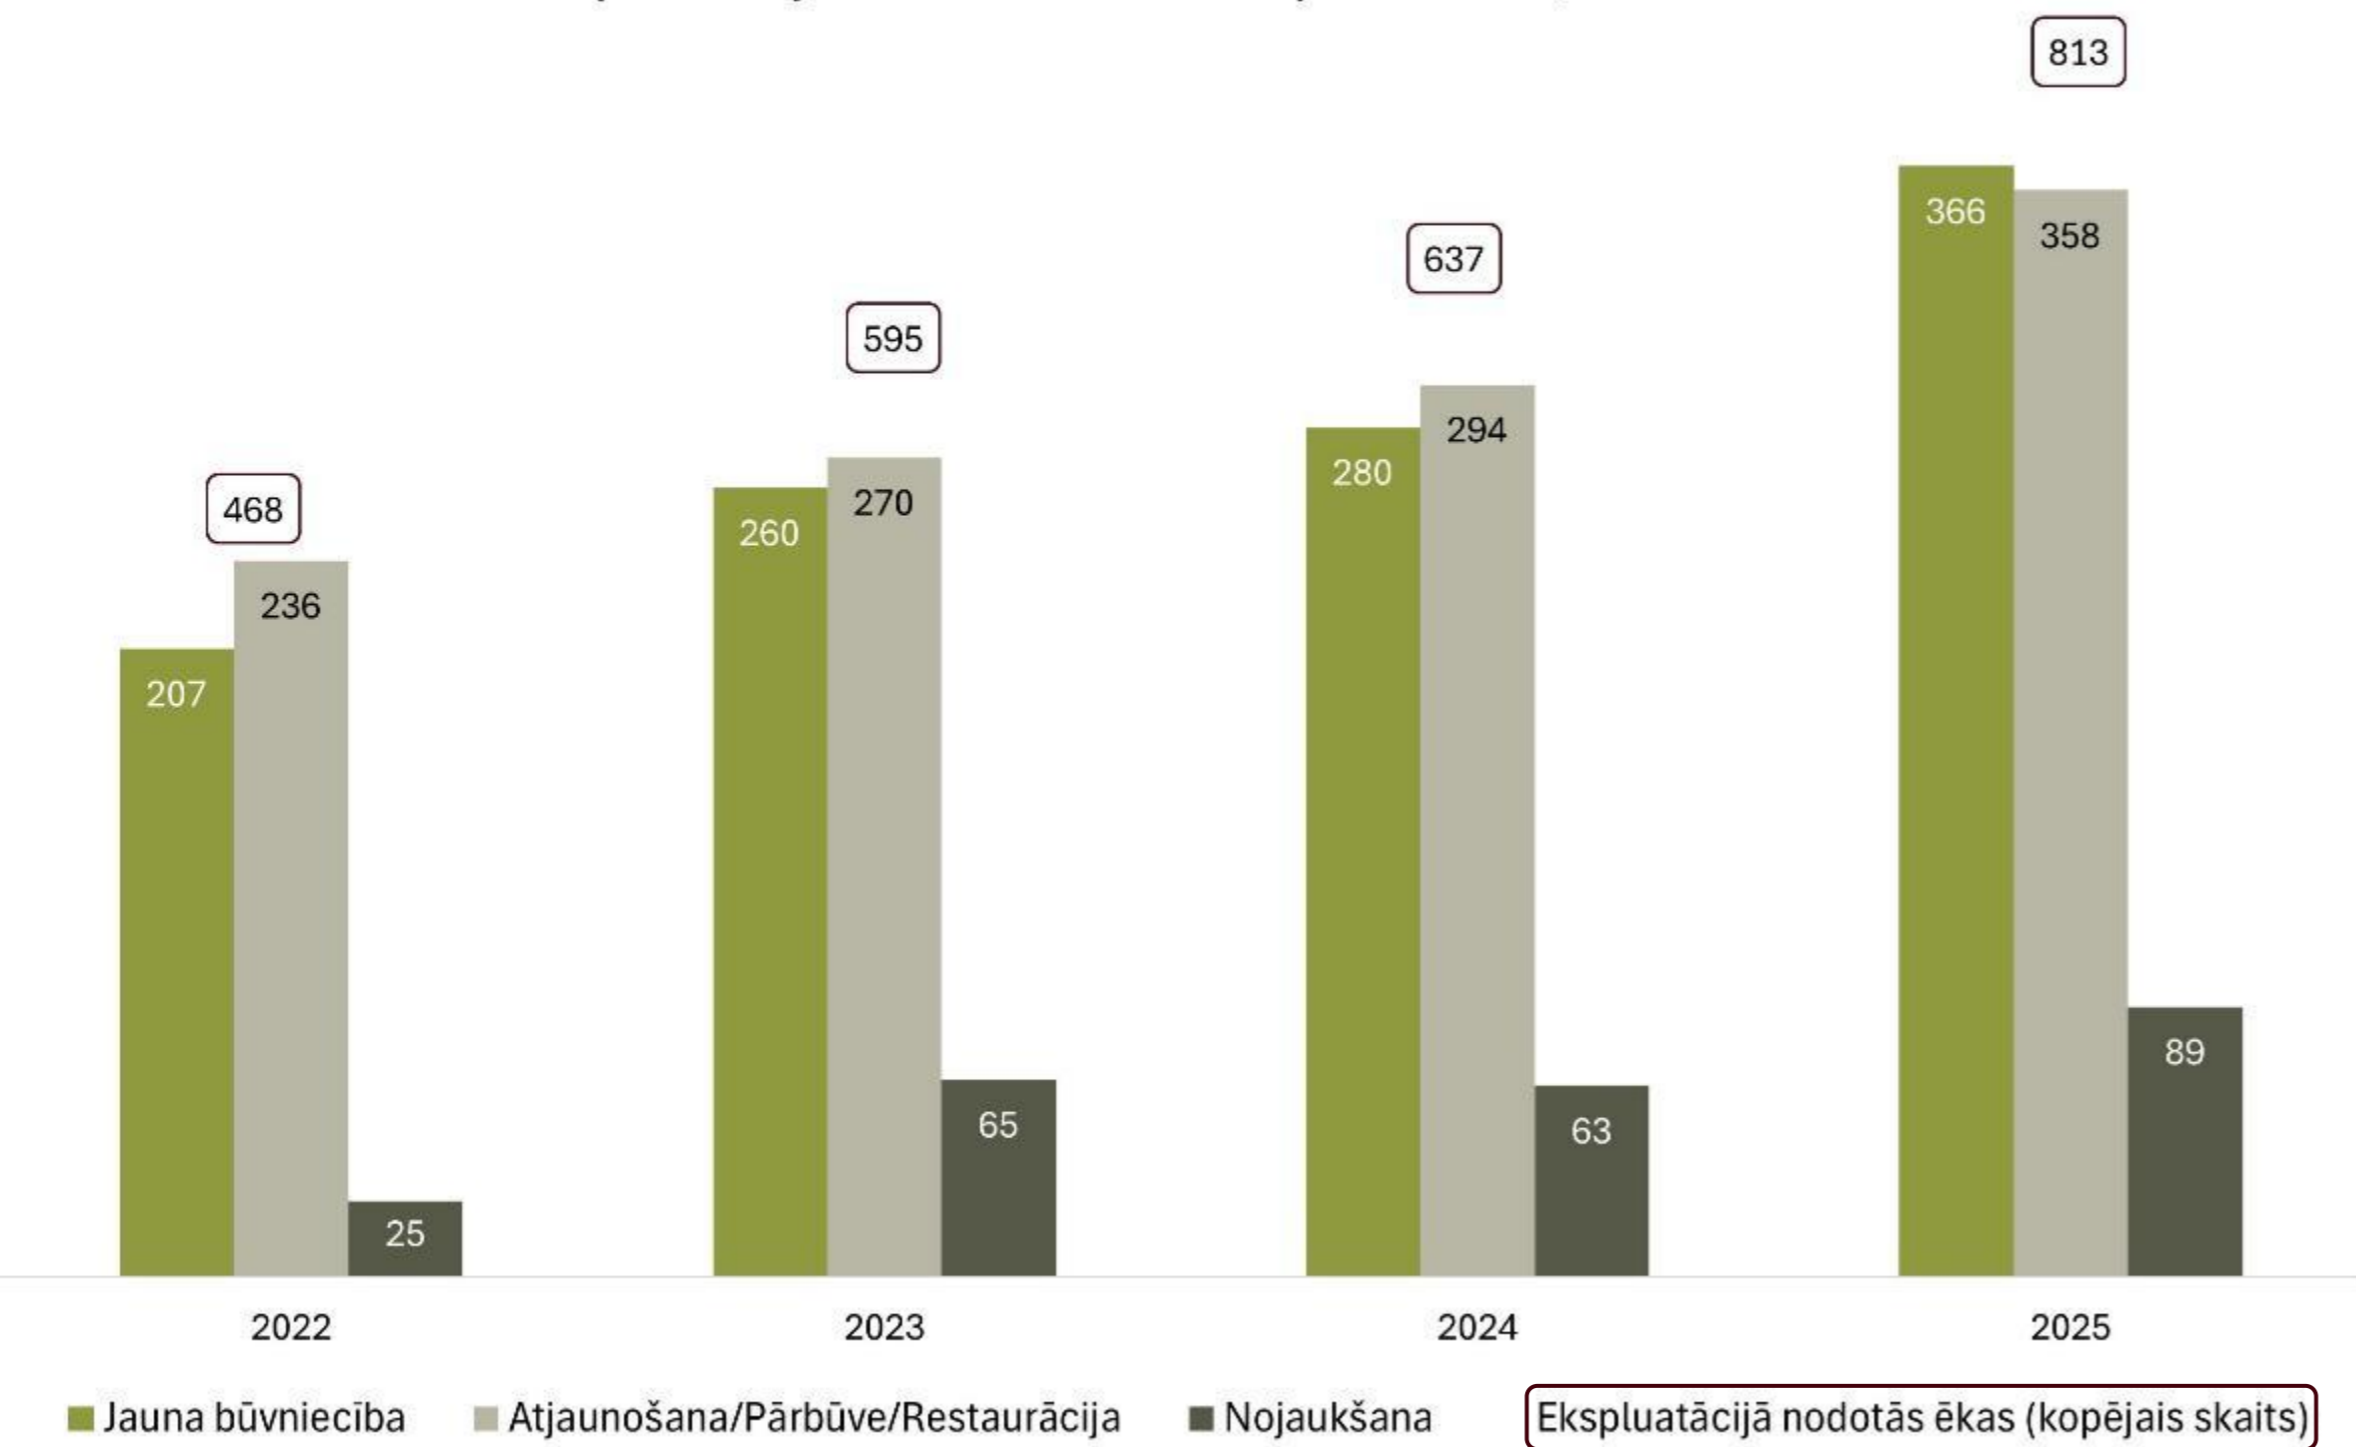


IEROSINĀTĀS BIROJU ĒKU BŪVNICĪBAS IECERES RĪGĀ


Biroju ēku būvniecības ieceru kopējais skaits (2019-2026)

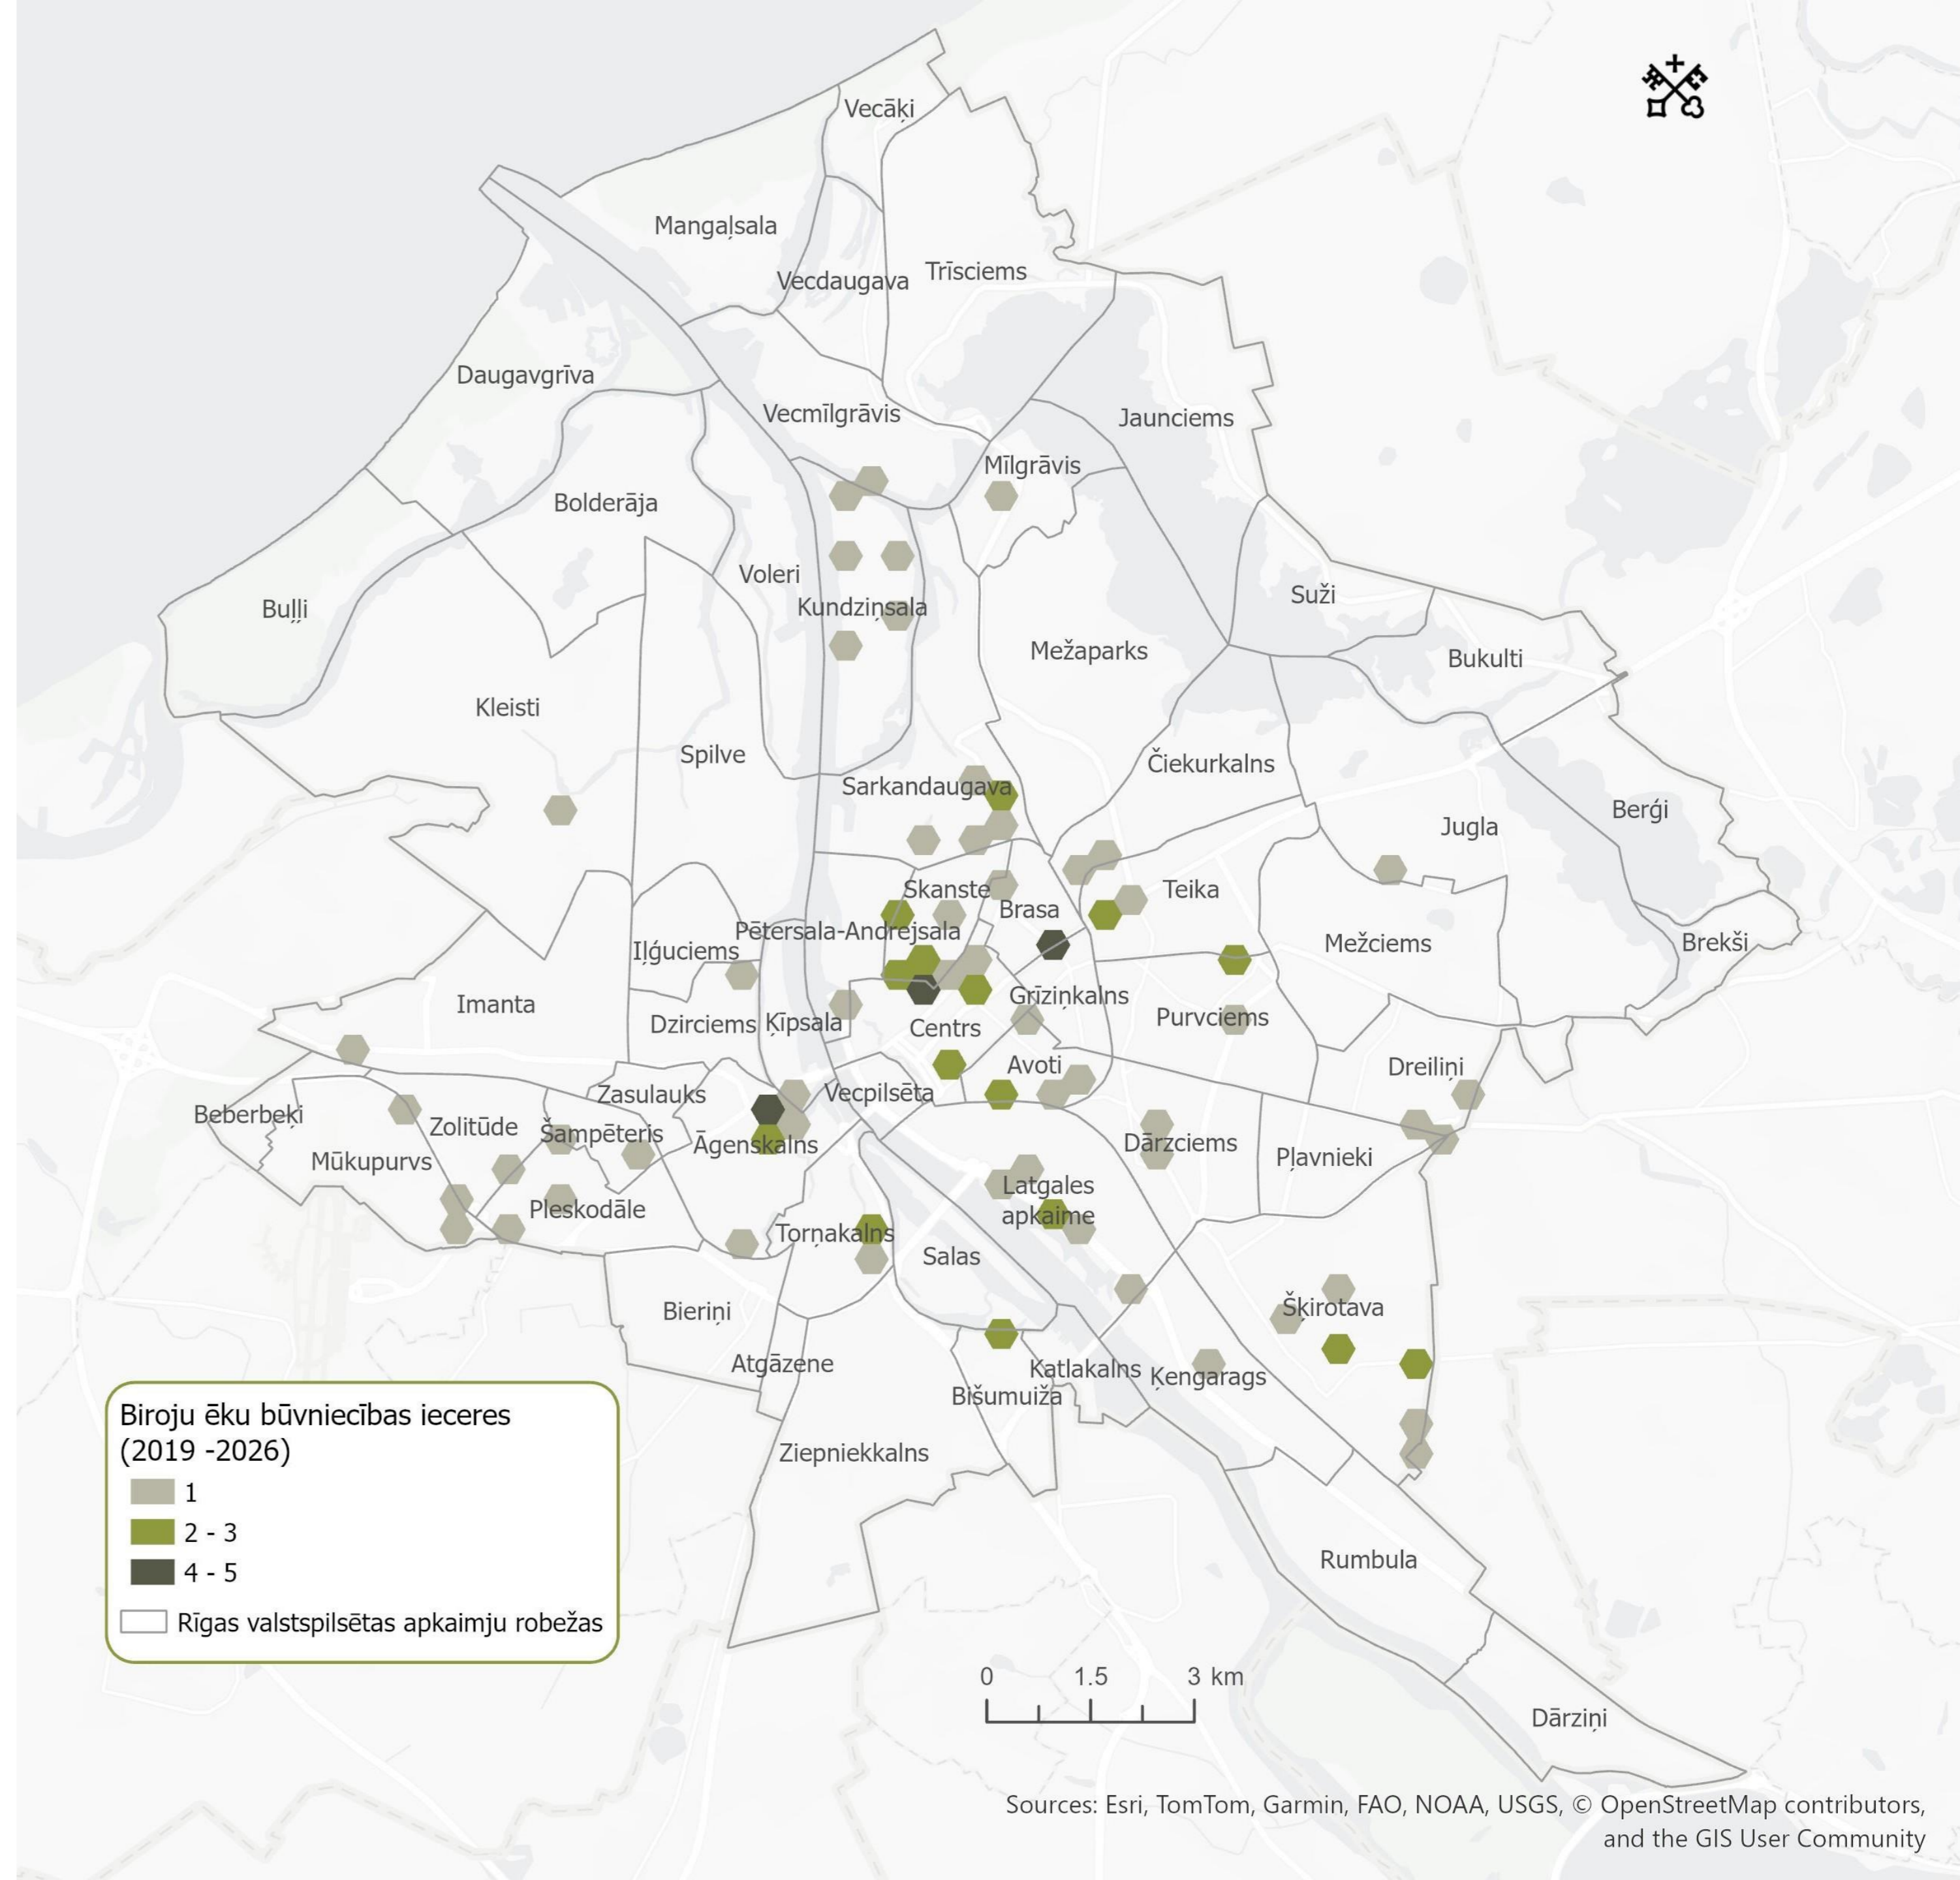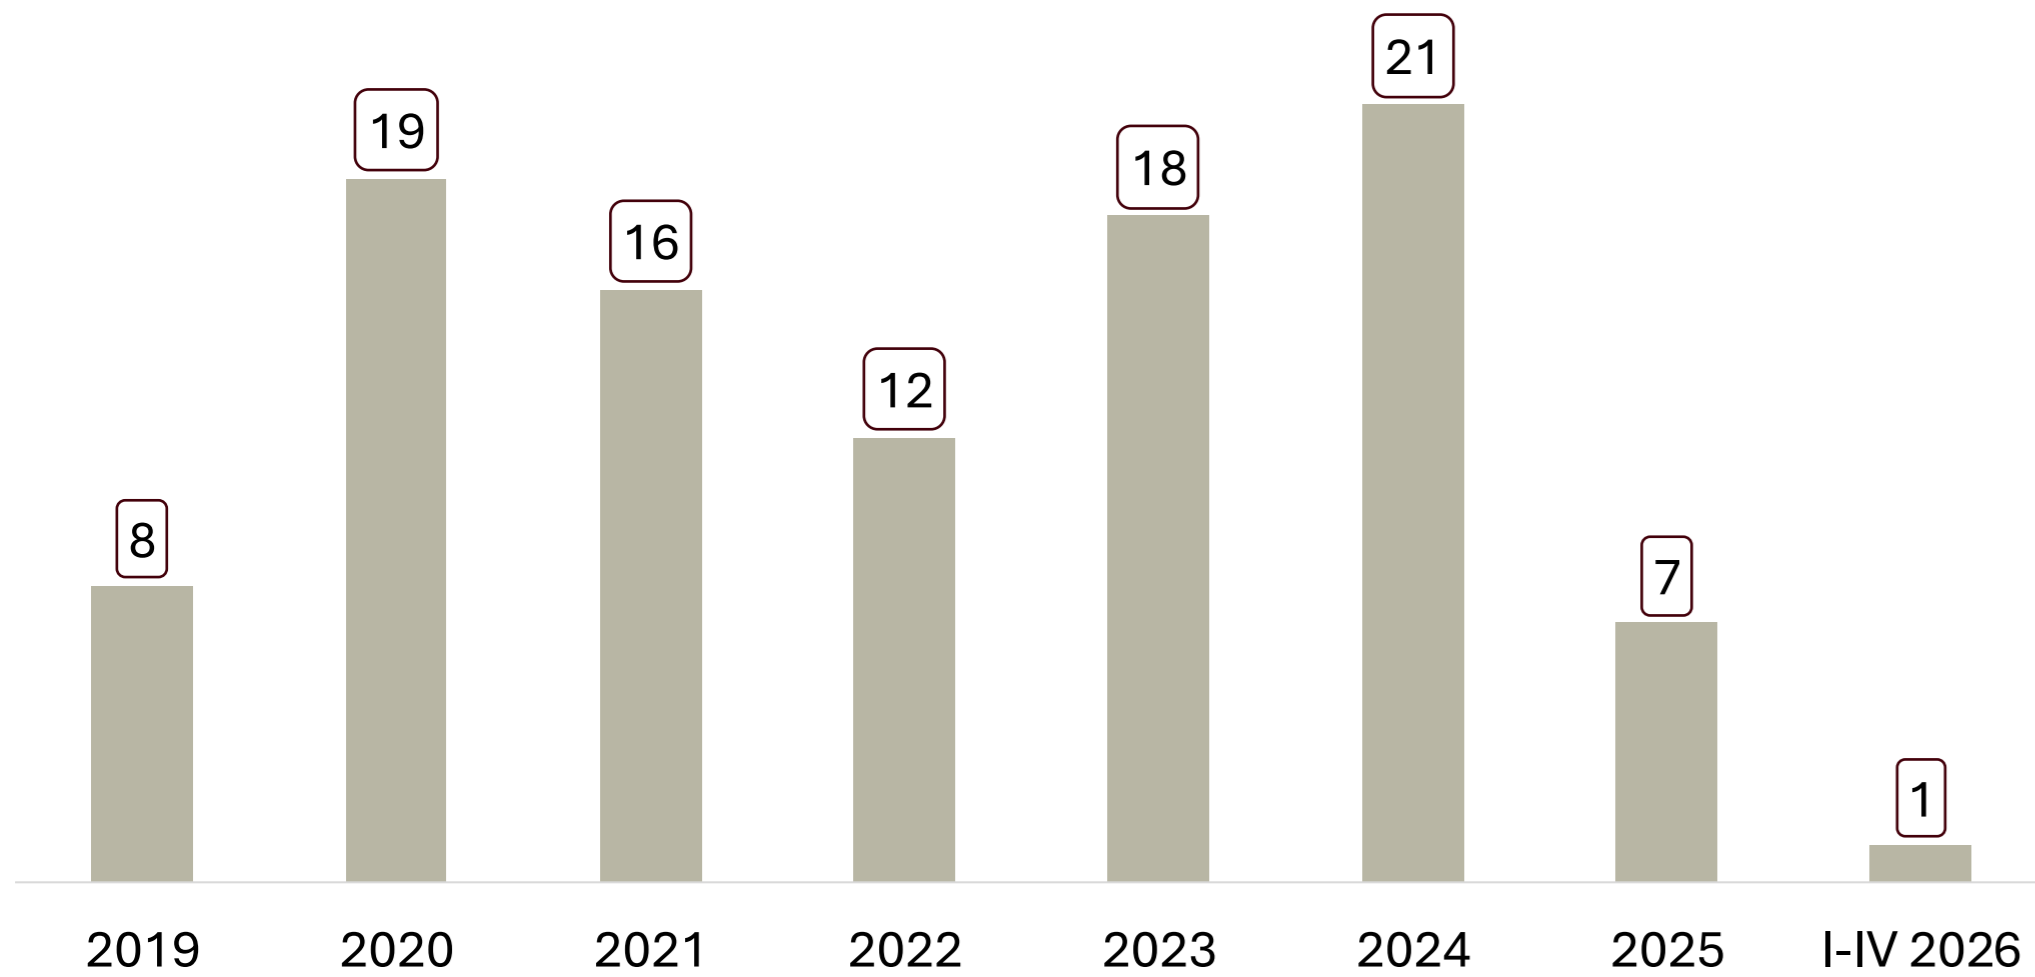

IEROSINĀTĀS BŪVNICĪBAS IECERES RĪGAS DZĪVOJAMĀ FONDĀ (2019-2026)

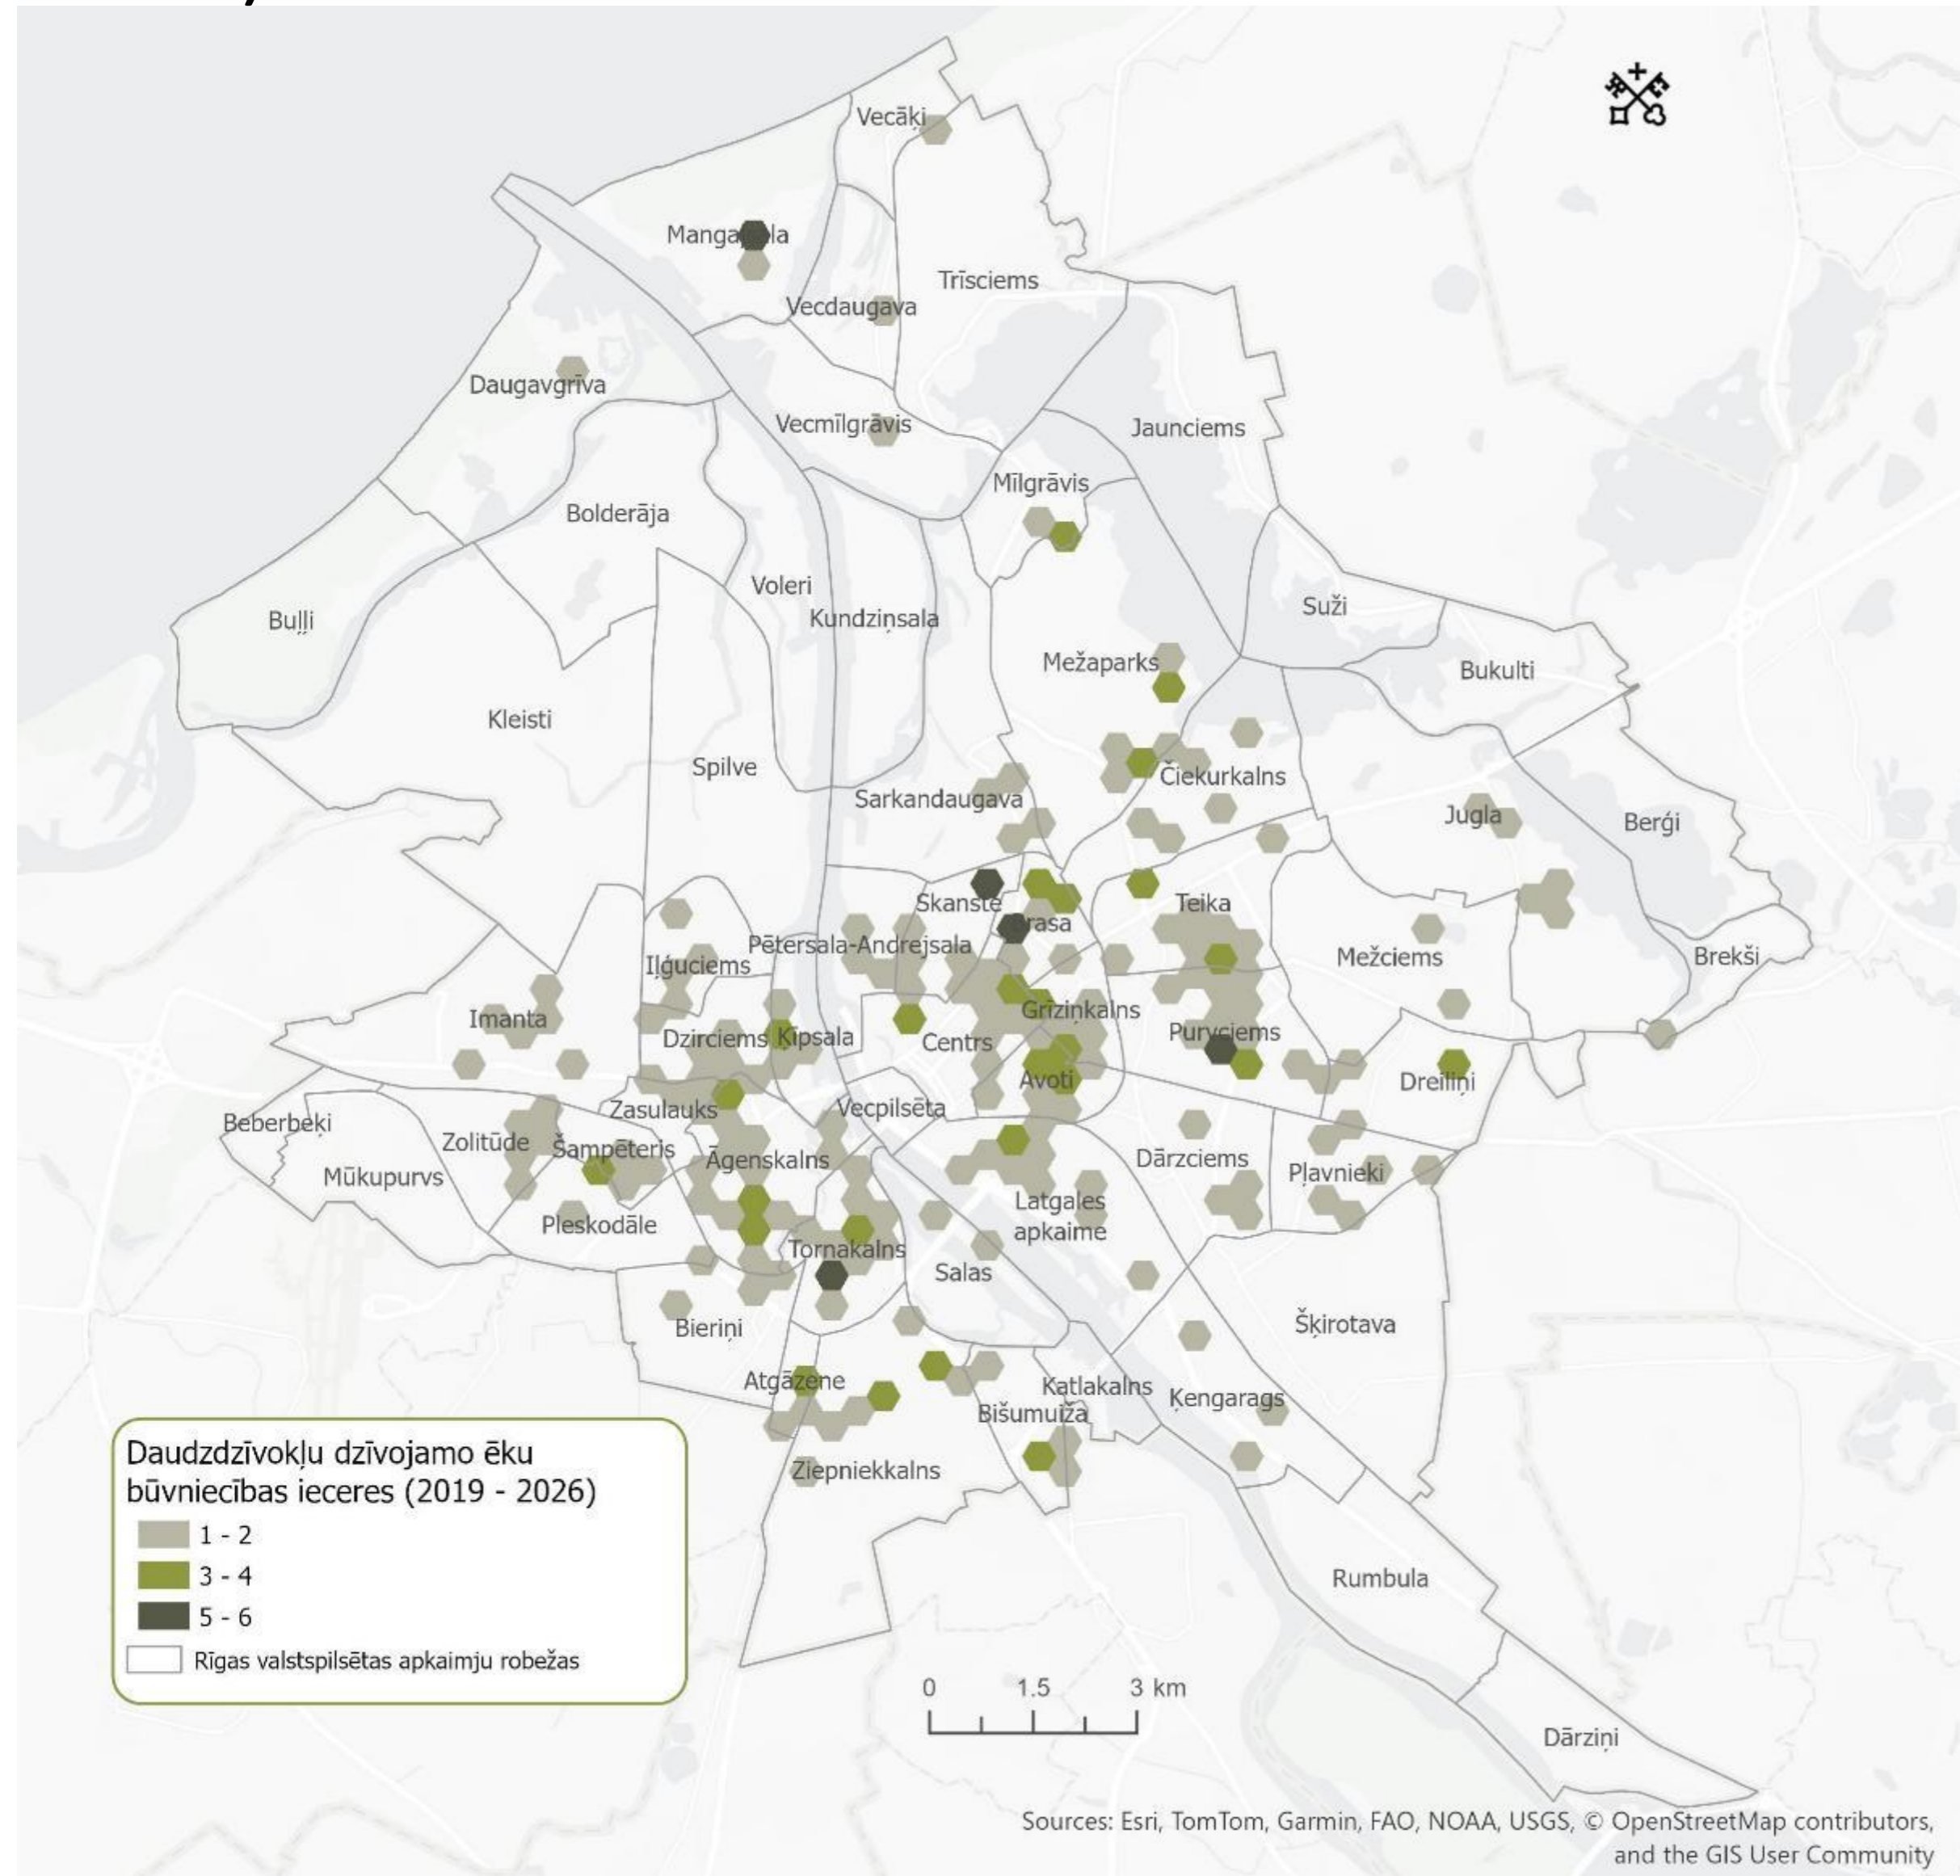


DAUDZDZĪVOKĻU DZĪVOJAMĀS ĒKAS

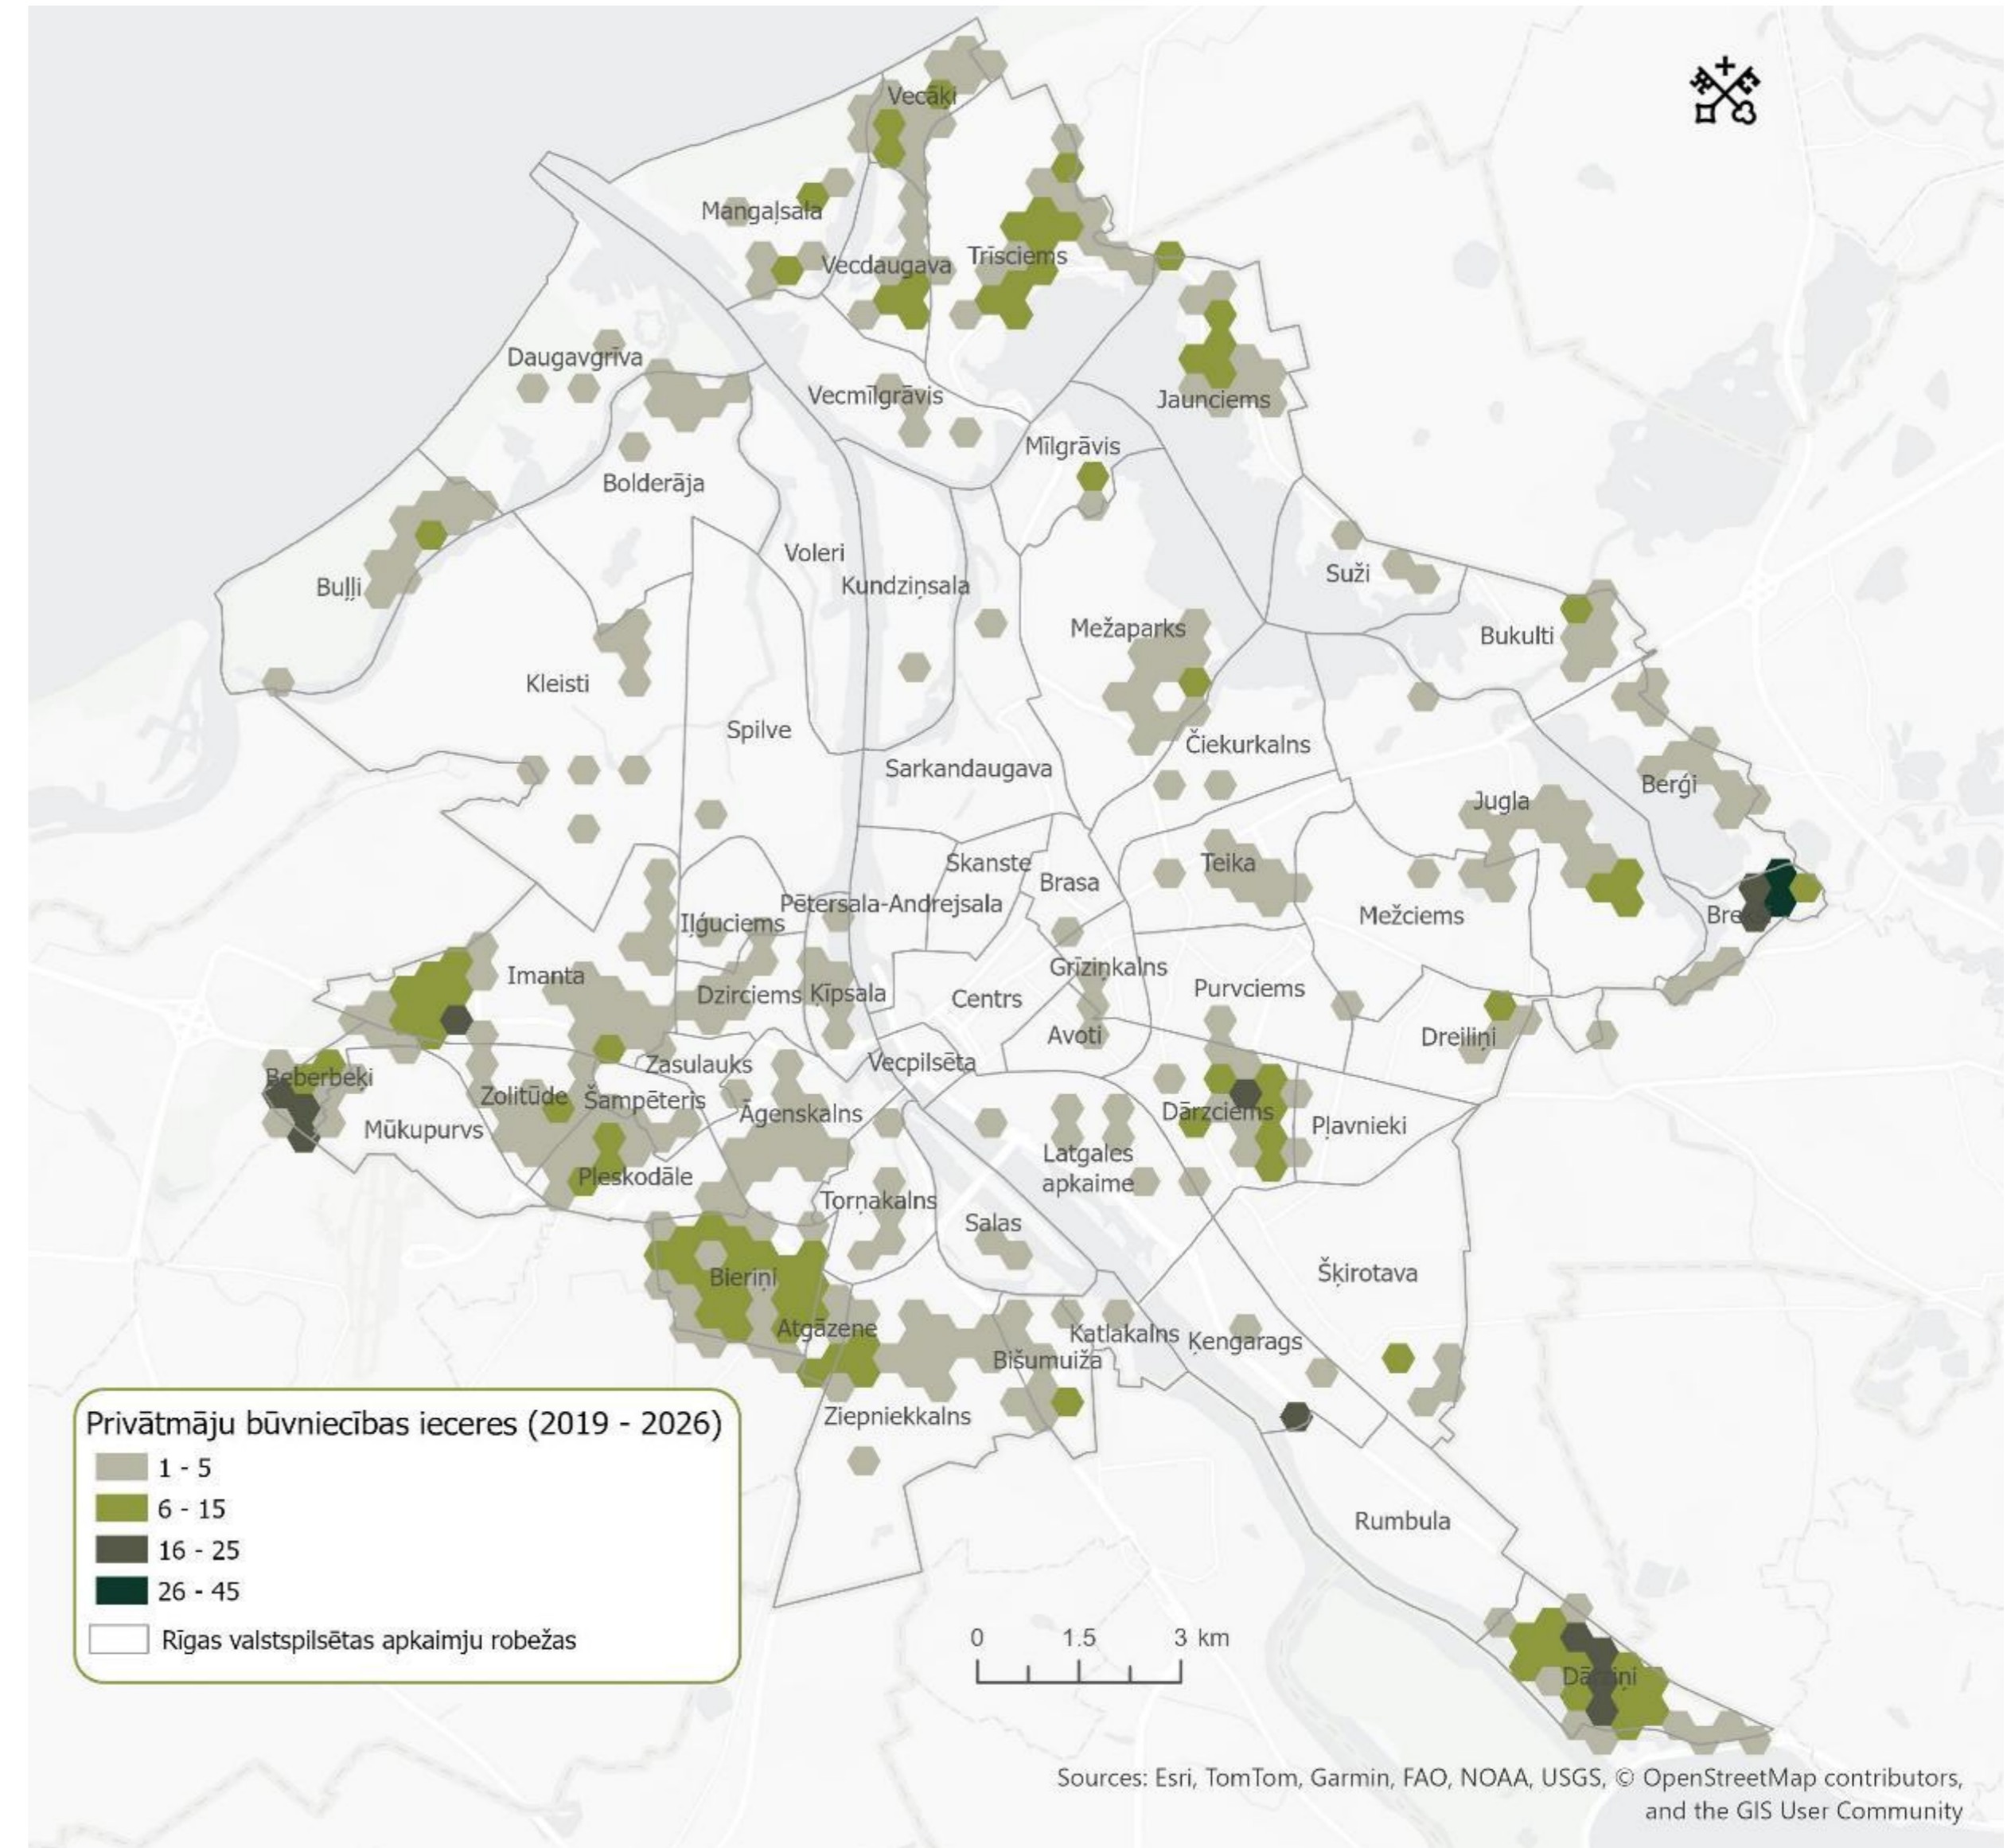


PRIVĀTMĀJAS

TERITORIJAS AR ATTĪSTĪBAS POTENCIĀLU

- Tuvu Rīgas stratēģijas prioritārajām attīstības teritorijām
- Tuvu sabiedriskā transporta infrastruktūrai (tramvajs, vilciens)
- Tuvu centram, veidojot kompaktu pilsētu
- Teritorijās ar aktīvu privāto attīstību
- Tuvu esošiem enkurobjektiem

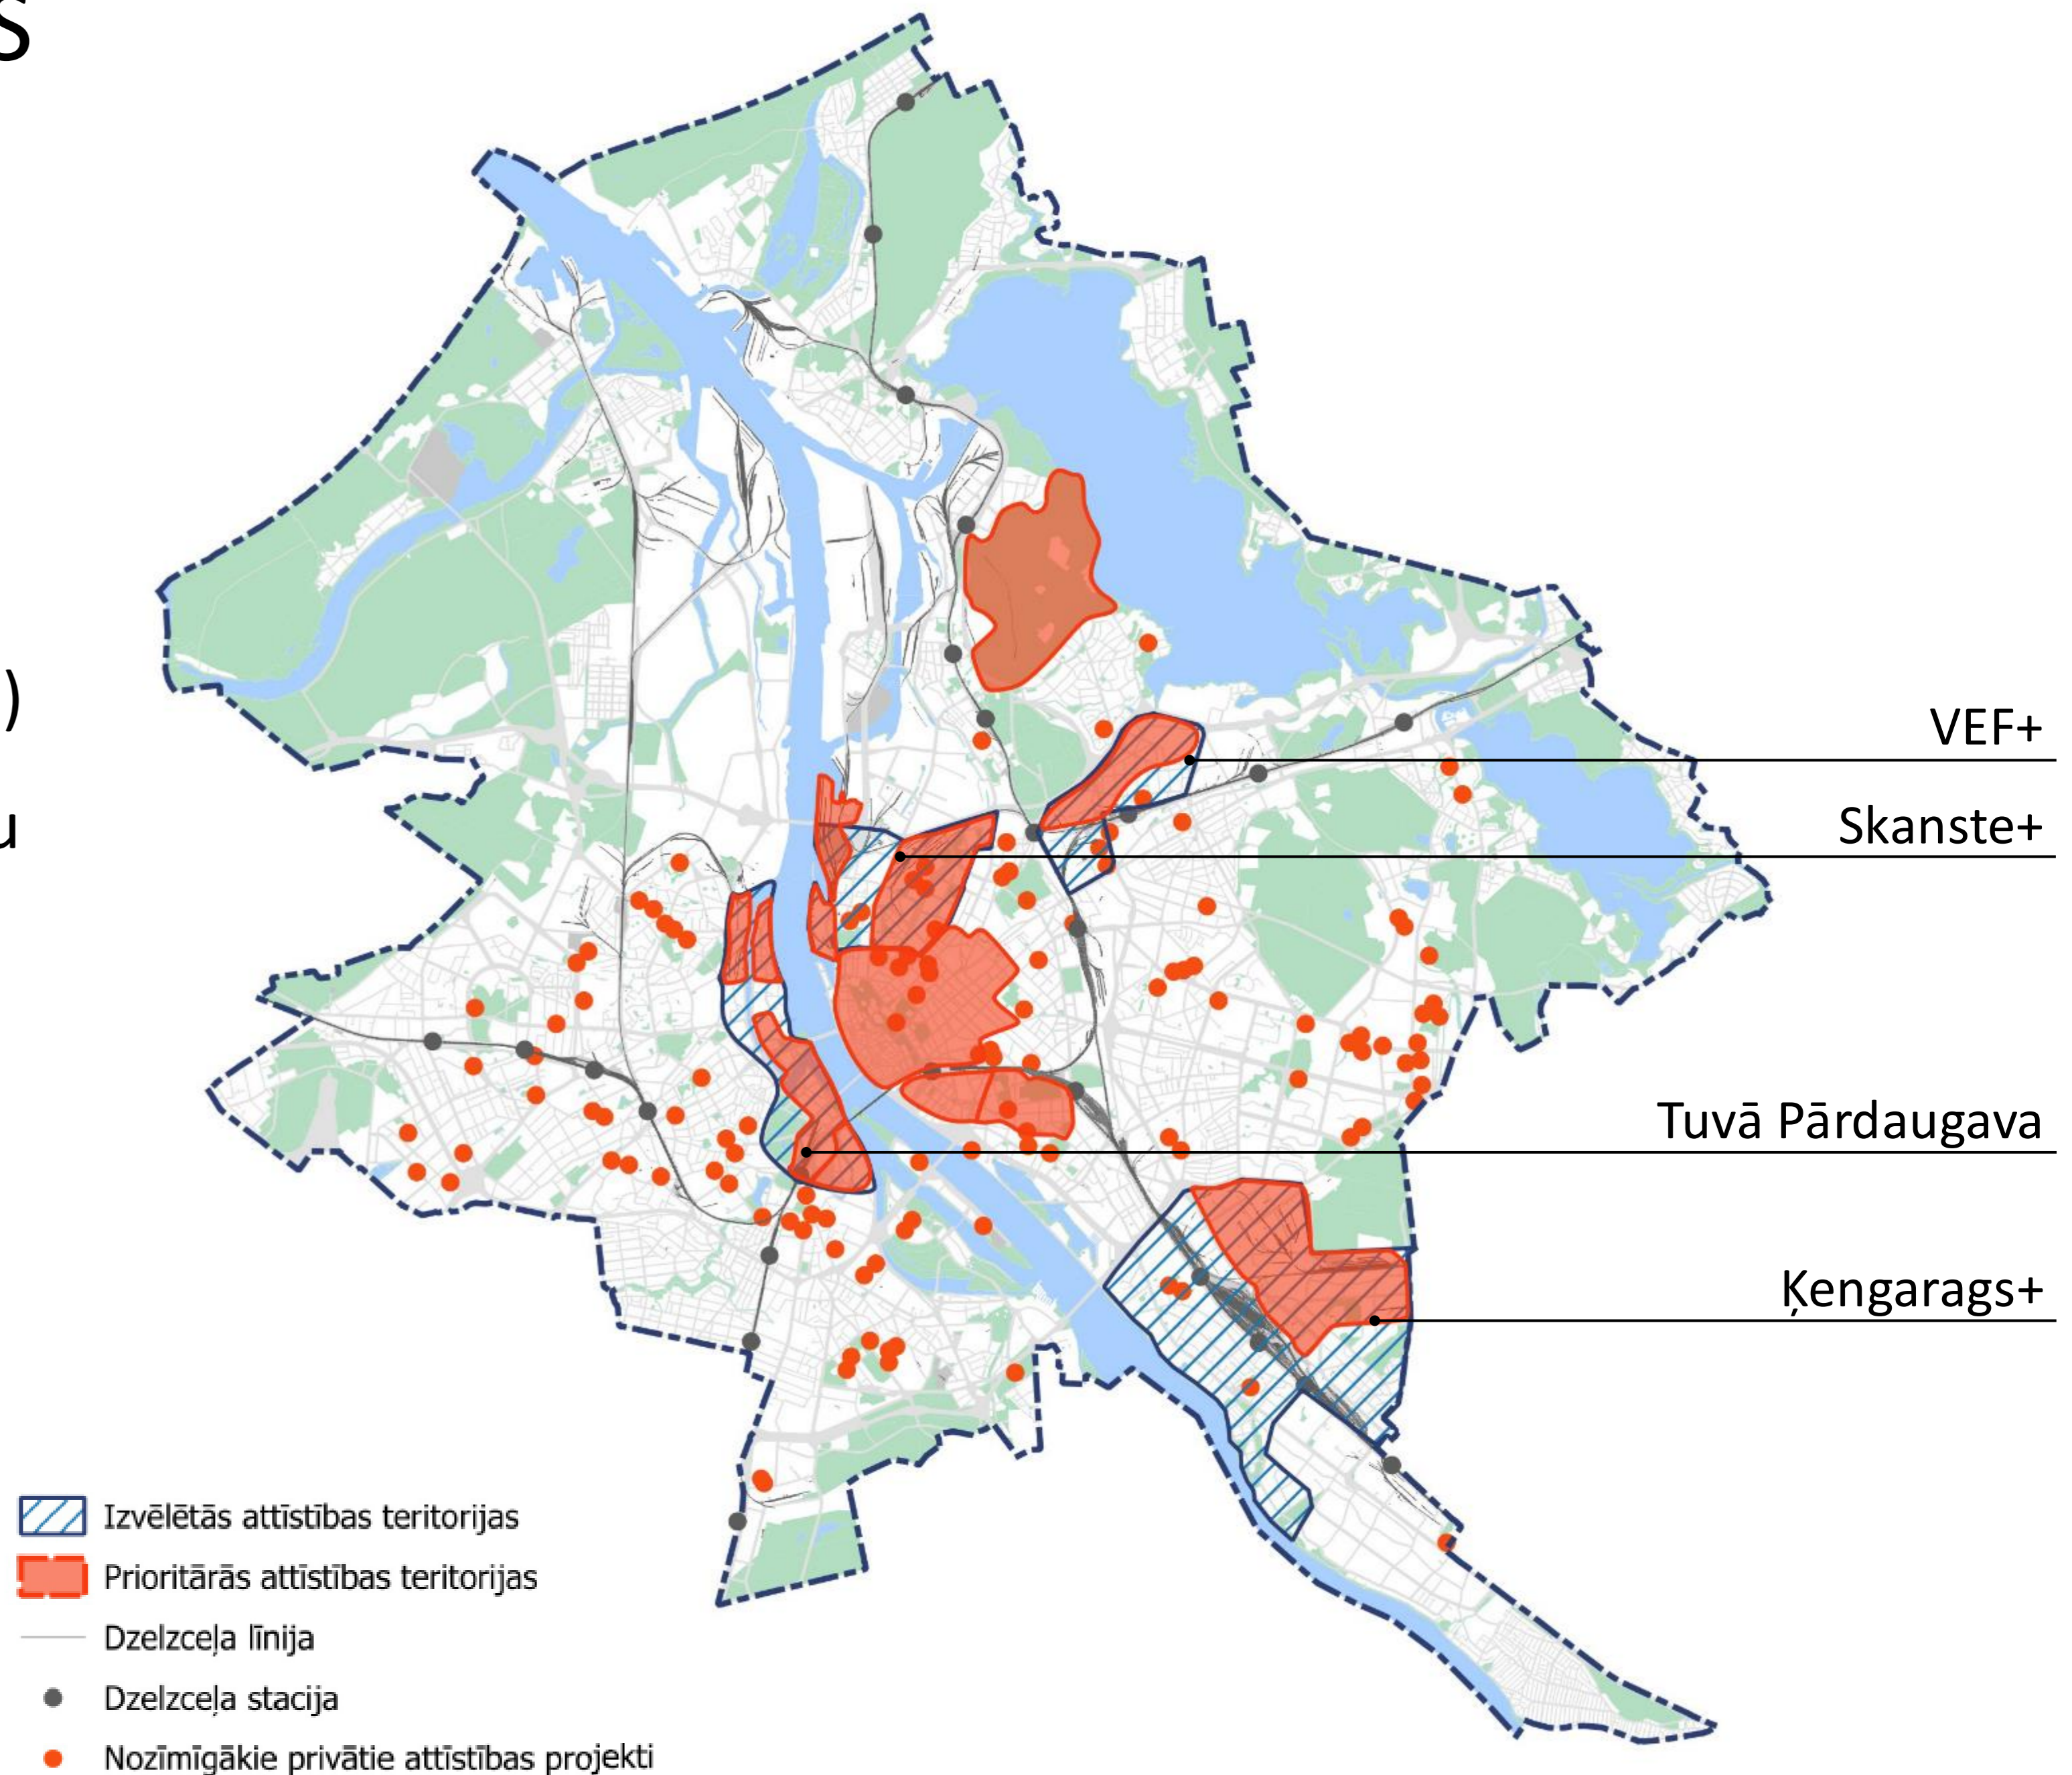

VEF+

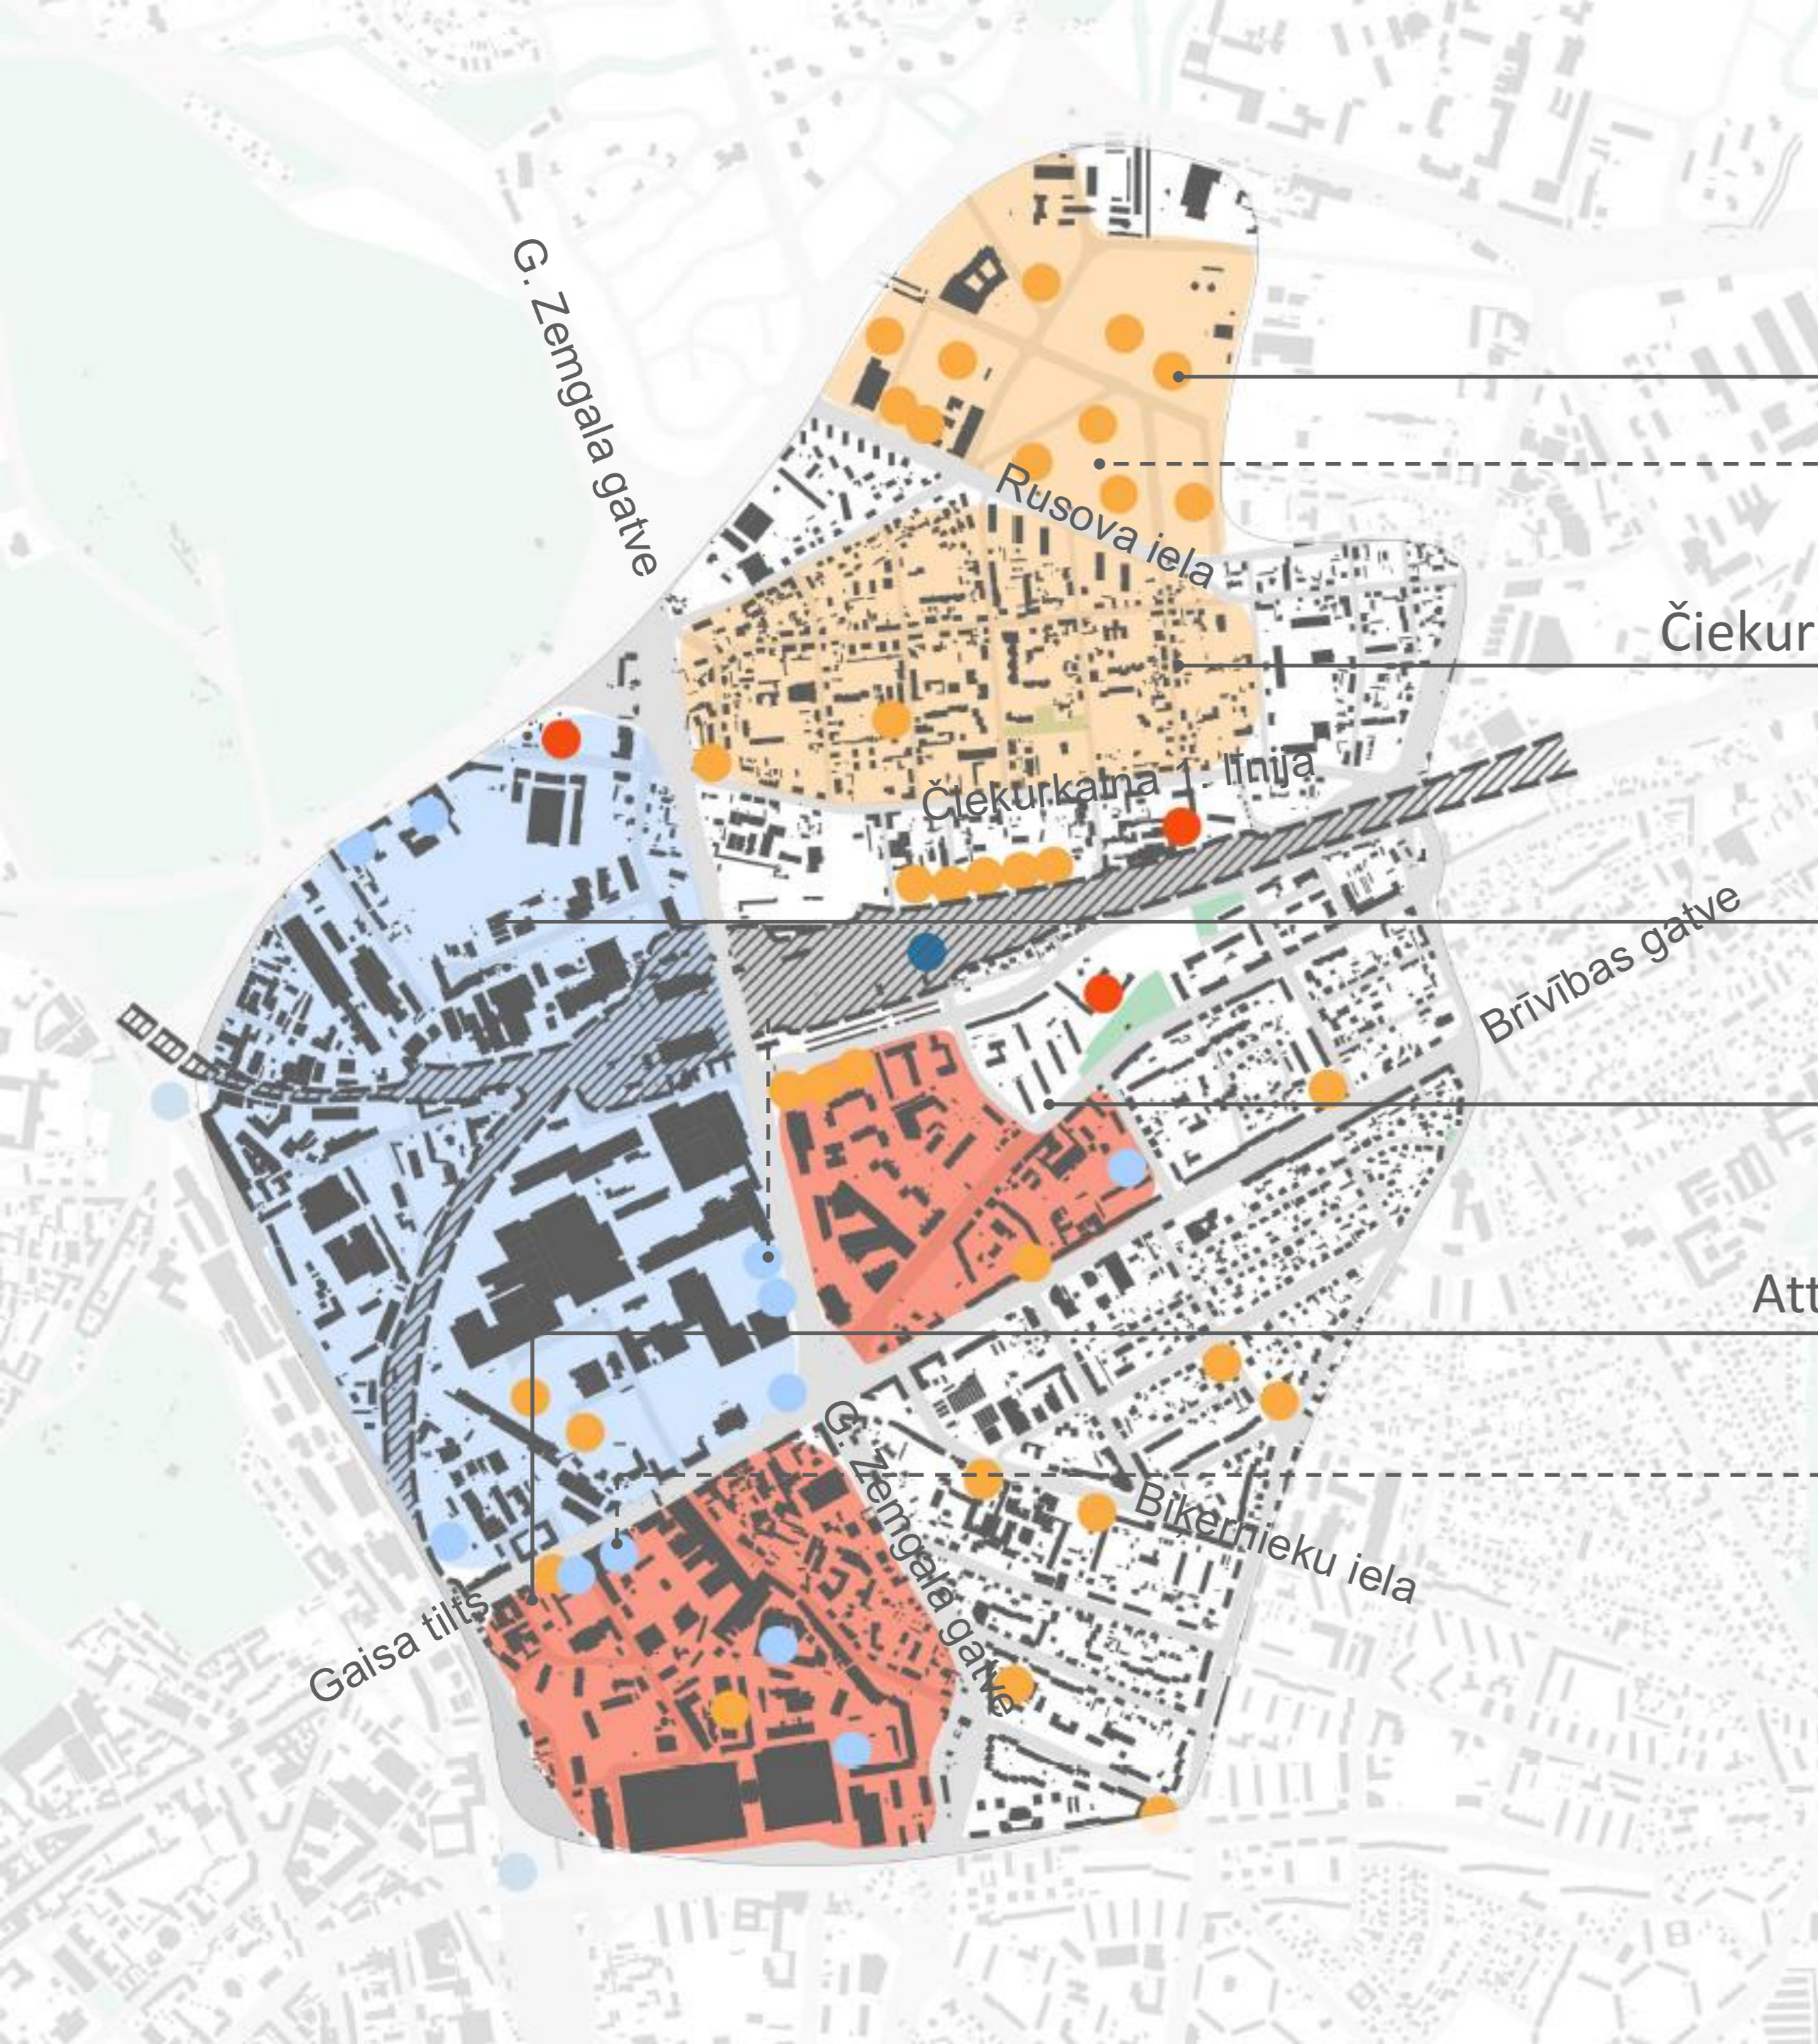

Jaunu mājojumu attīstība Ezerparkā



Čiekurkalna mājojumu attīstība/atjaunošana

Transformējama teritorija



Attīstāms uzņēmējdarbības un pakalpojumu puduris


Attīstāms uzņēmējdarbības un pakalpojumu puduris

- Transformējams uzņēmējdarbības puduris
- Attīstāms mājojumu puduris
- Attīstāms pakalpojumu puduris
- Privāti uzņēmējdarbības attīstības projekti
- Privāti mājojumu attīstības projekti
- Skolas
- Dzelzceļa stacijas
- ▨ Dzelzceļa infrastruktūra

VEF tehnoloģiju klāsteris



SKANSTE+

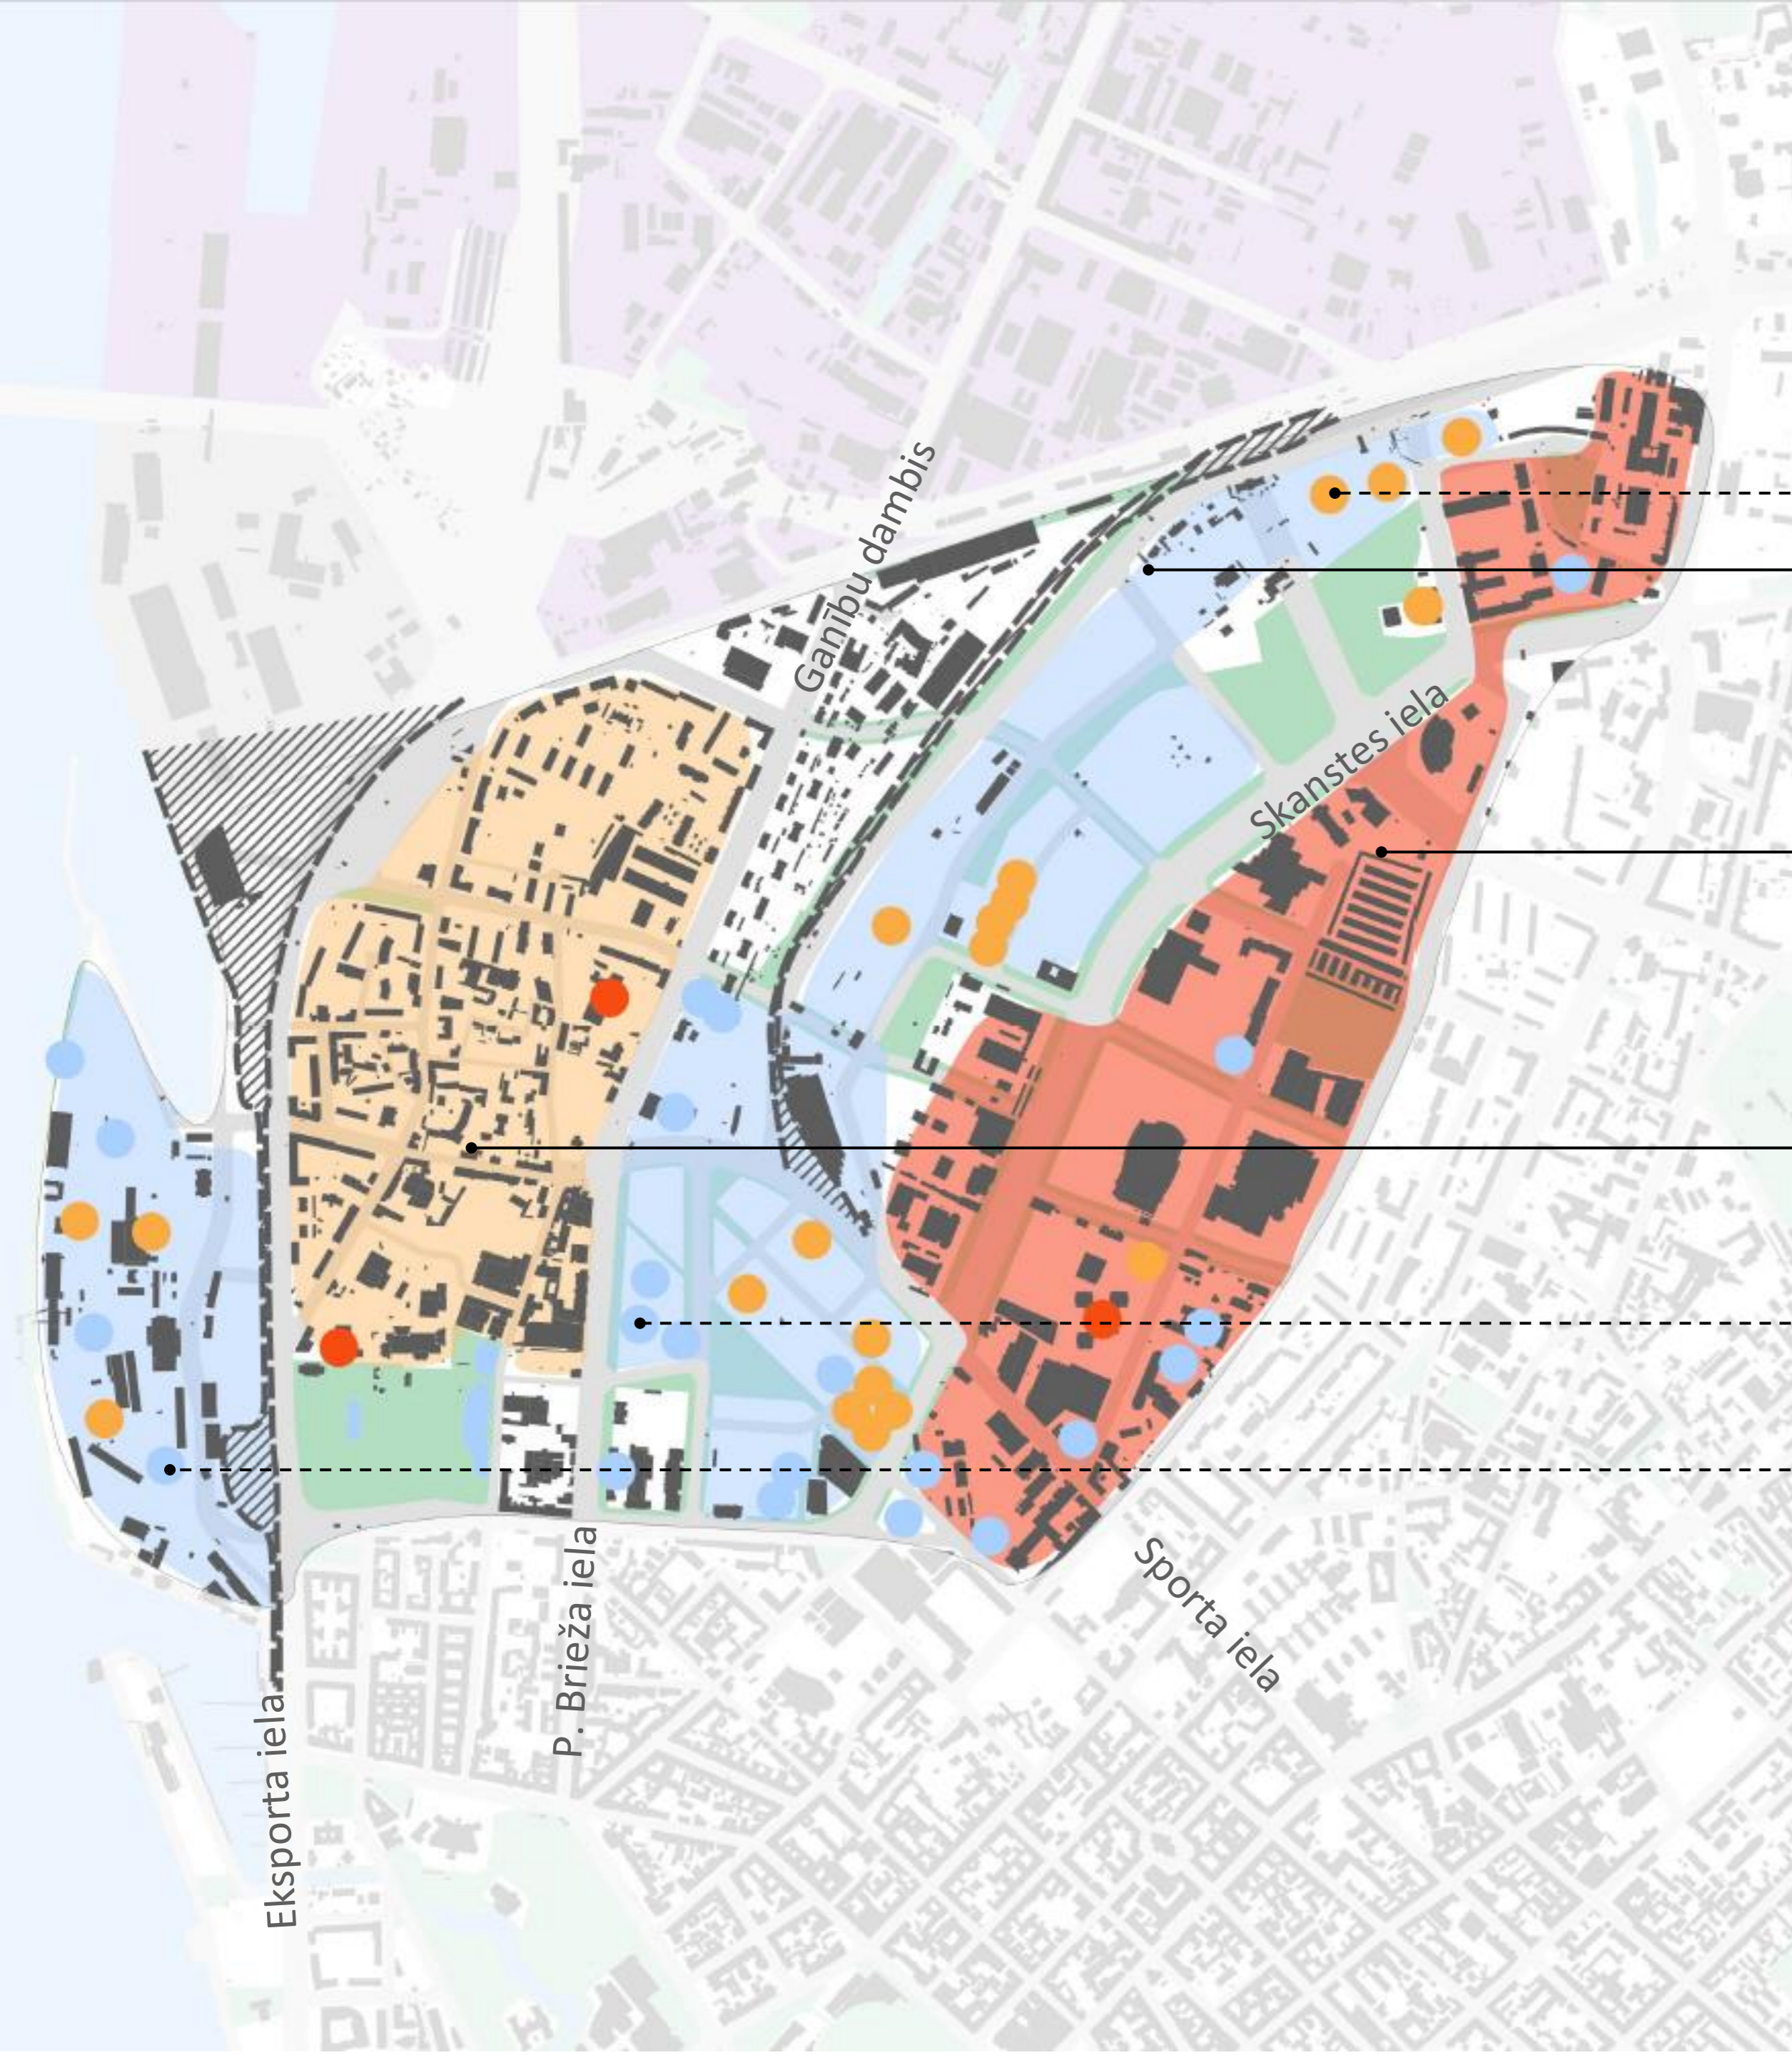


Transformējama teritorija

Attīstāms pakalpojumu puduris

Attīstāms mājokļu puduris

- Transformējams uzņēmējdarbības puduris
- Attīstāma mājokļu teritorija
- Attīstāms pakalpojumu centrs
- Privāti uzņēmējdarbības attīstības projekti
- Privāti mājokļu attīstības projekti
- Skolas
- Dzelzceļa stacijas
- ▨ Dzelzceļa infrastruktūra

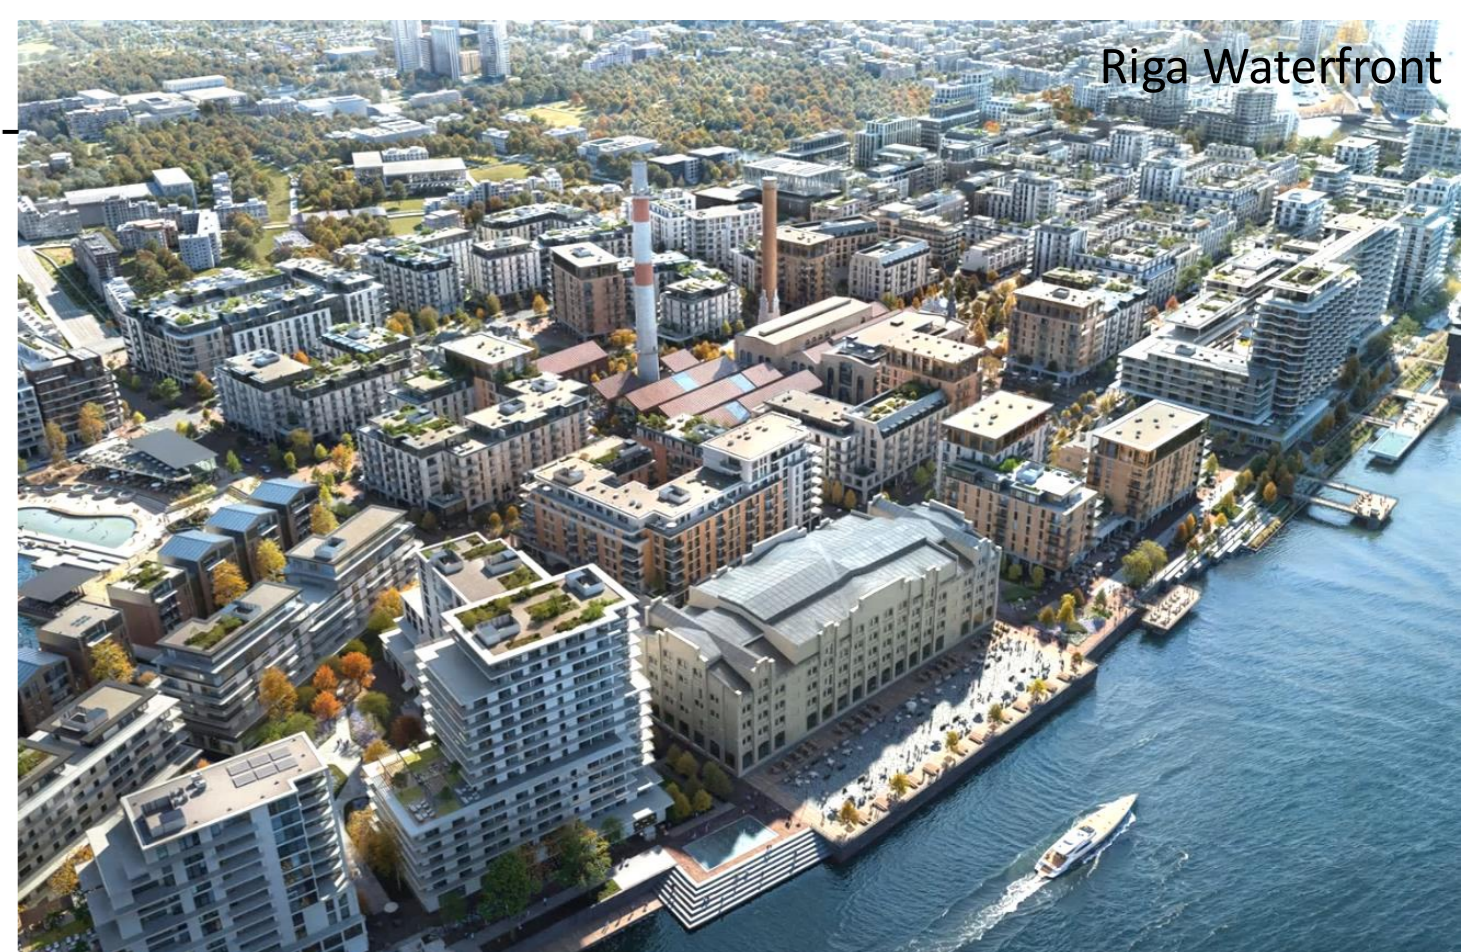

ĶENGARAGS+


Attīstāms uzņēmējdarbības
puduris Šķirotavā

Transformējams ražošanas puduris
Šķirotavā


Esošs pakalpojumu centrs
Ķengaragā

Jaunu mājojumu attīstība
Rumbulā

- izpētes teritorija
- dzelzceļš kā galvenā barjera
- esošas dzelzceļa stacijas
- esošas apkaimju pakalpojumu zonas
- esoša ražošanas zona
- attīstāma dzīvojamā zona
- attīstāma ražošanas zona
- dabas un apstādījumu teritorijas
- esošas būves

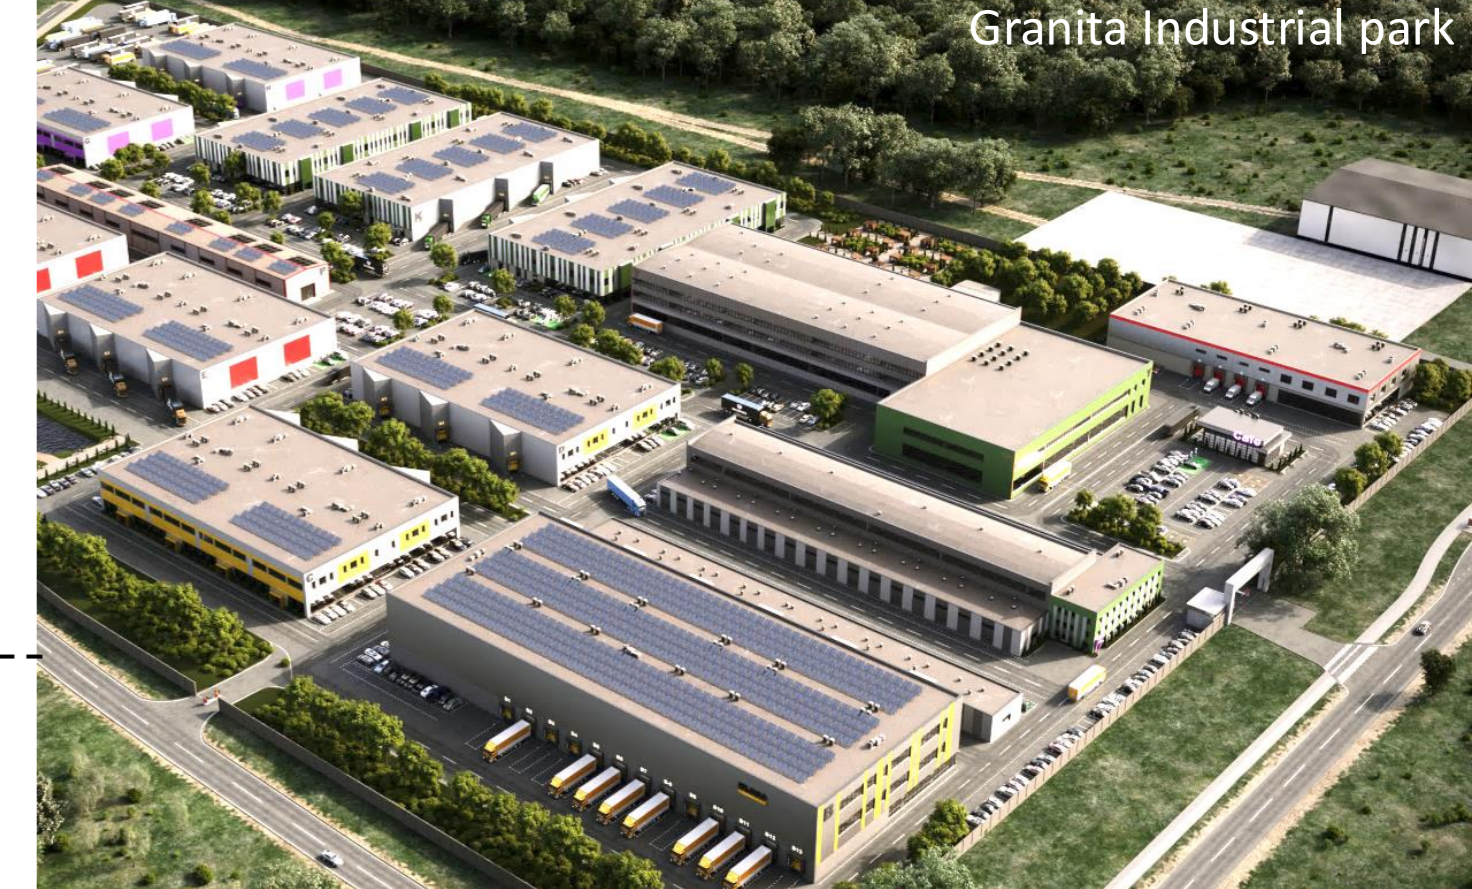

TUVĀ PĀRDAUGAVA

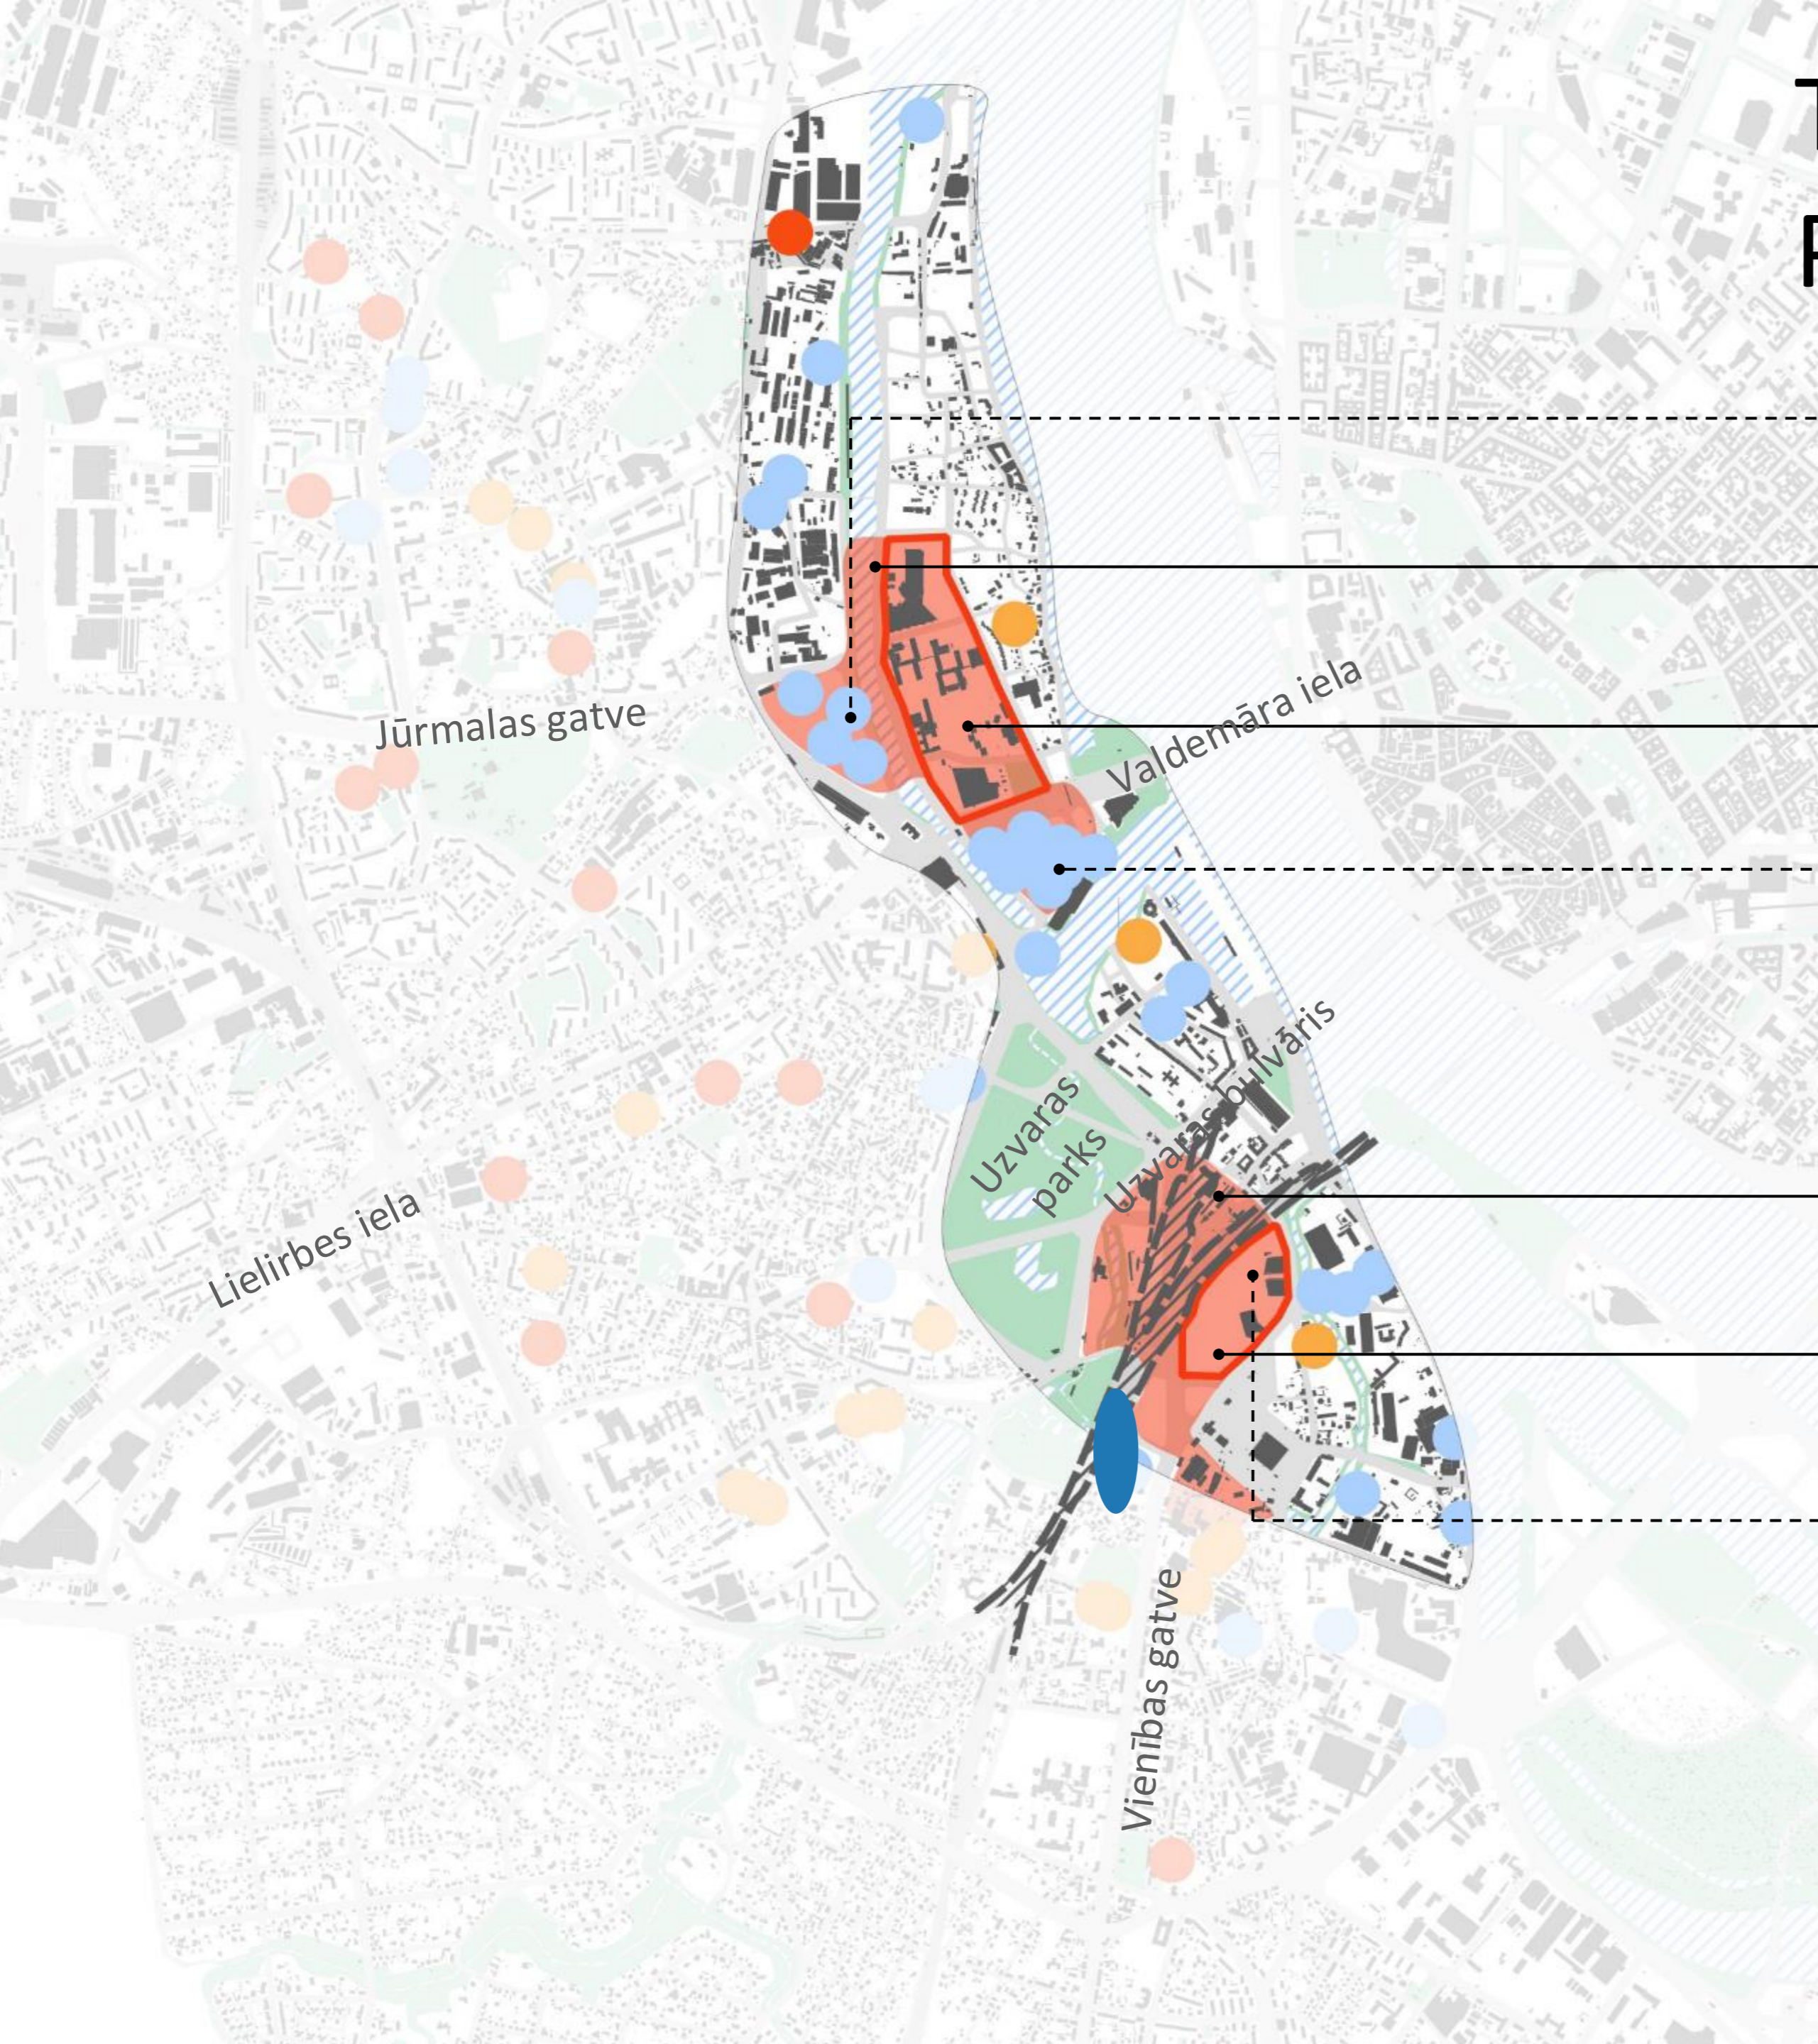

Transformējama
teritorija
RTU attīstība



Transformējama
teritorija
LU attīstība




Preses nams

- Attīstāma mājokļu teritorija
- Attīstāms pakalpojumu centrs
- Privāti uzņēmējdarbības attīstības projekti
- Privāti mājokļu attīstības projekti
- Skolas
- Dzelzeļa stacijas
- Dzelzeļa infrastruktūra



- ZINĀTŅU MĀJA
HOUSE OF SCIENCE
2019
- NĀKOTNES ATTĪSTĪBA
FUTURE EXTENSIONS
2024
- RAKSTU MĀJA
HOUSE OF LETTERS
2024
- VESELĪBAS MĀJA
HOUSE OF HEALTH
2027
- SPORTA MĀJA
HOUSE OF SPORTS
2026
- STUDENTU UN VIESU MĀJA
HOUSE OF STUDENTS AND GUESTS
2027

ZINĀŠANU JŪDZE

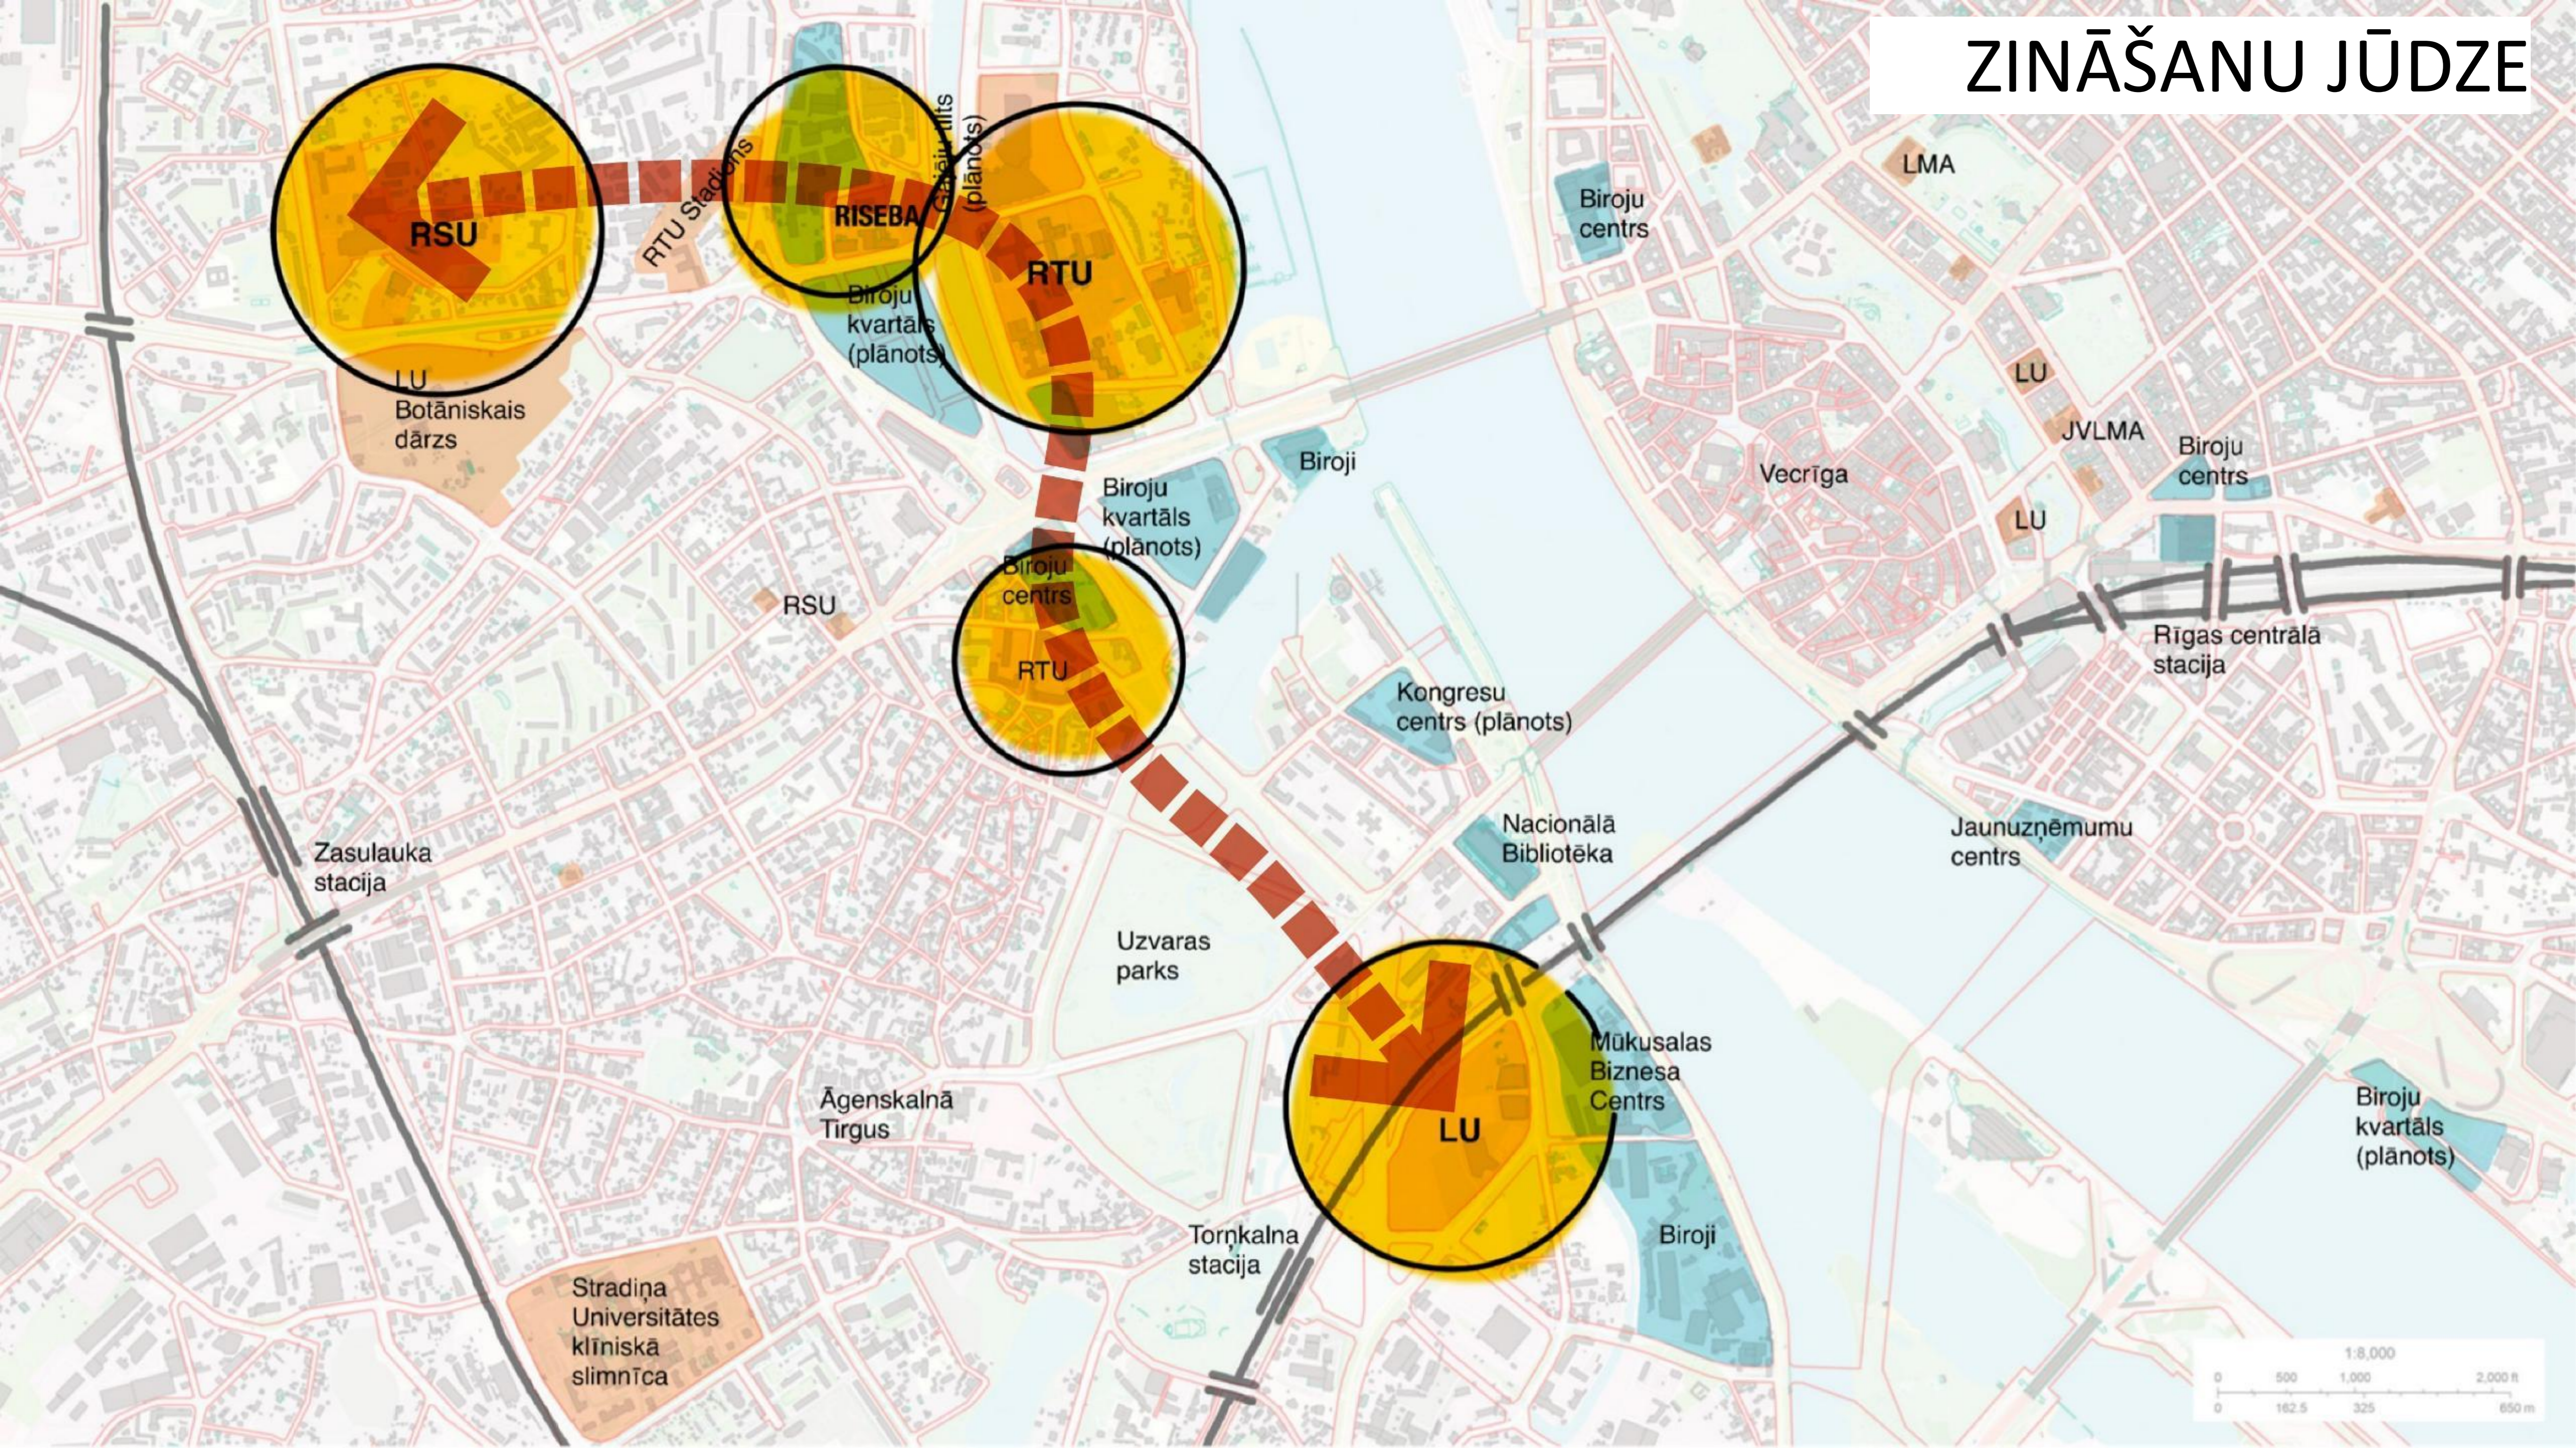

TORŅAKALNA ILGTERMIŅA ATTĪSTĪBAS VĪZIJA

Moderns, augsta blīvuma dzīvojamais un pakalpojumu rajons ar labiem sabiedriskā transporta savienojumiem un zaļu vidi.



~ 11 430
iedzīvotāji




~ 2 620
darbavietas



~ 4 570
stāvvietas





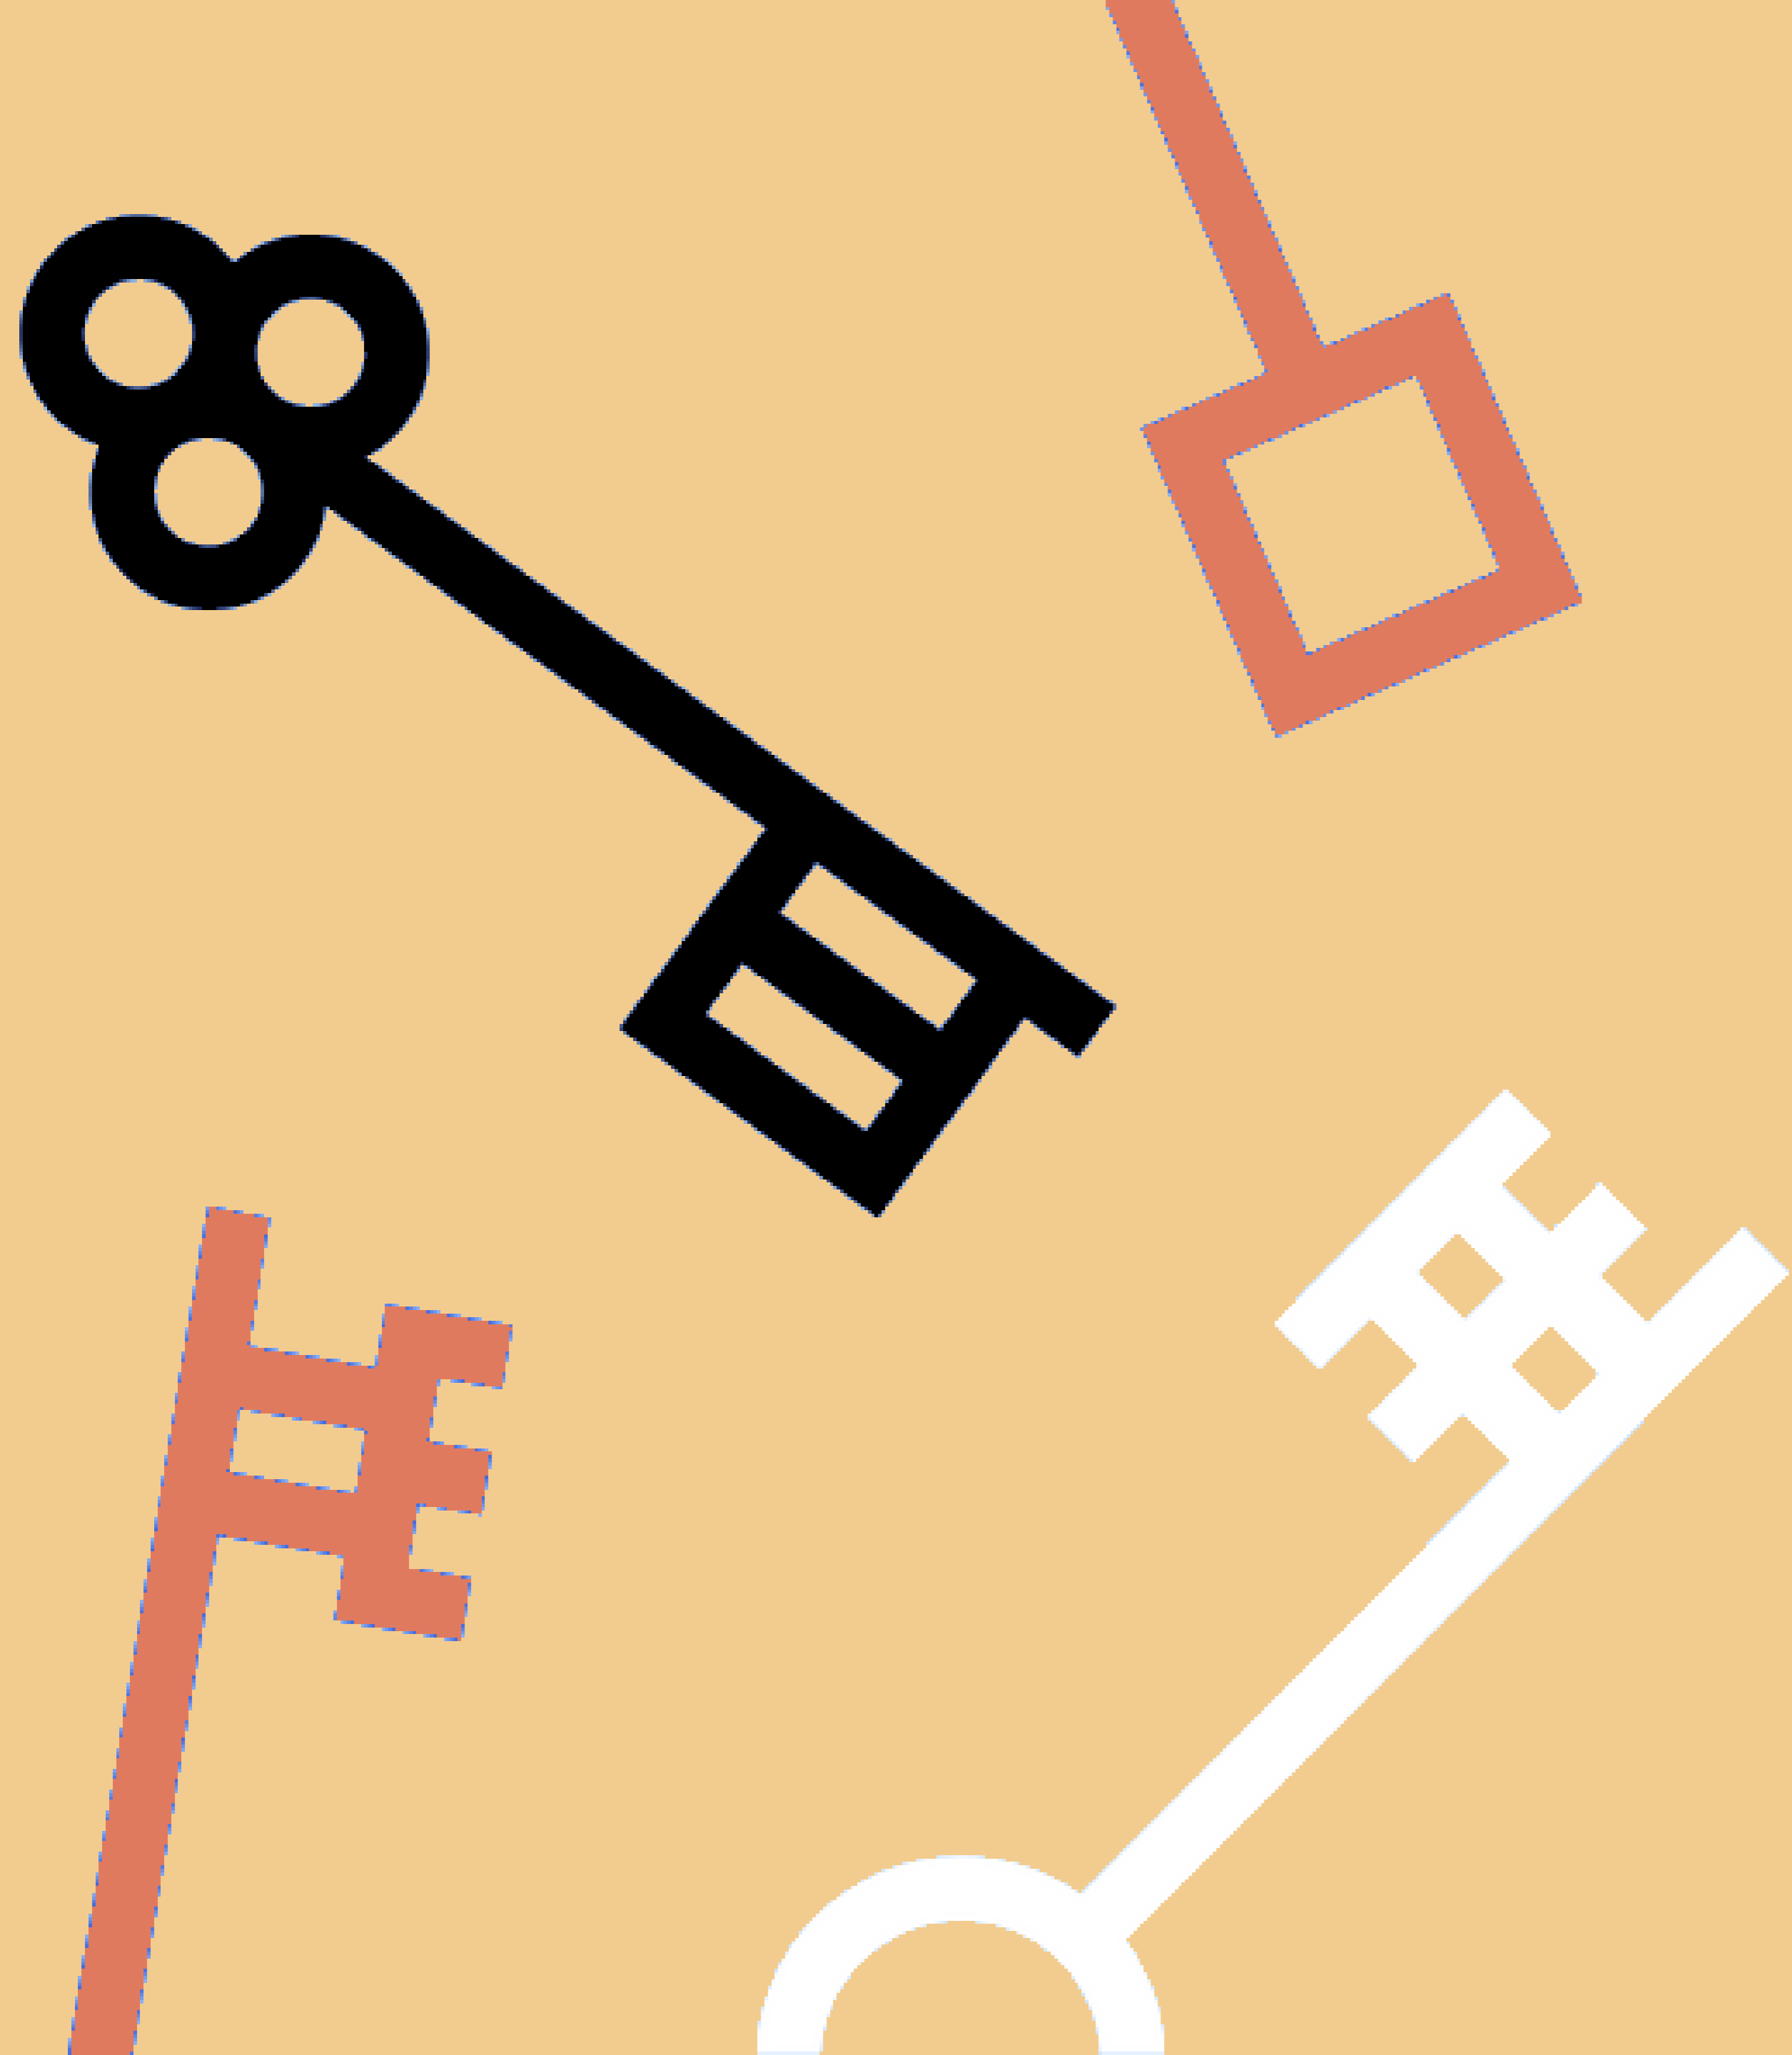

**PALDIES PAR
UZMANĪBU!**

