
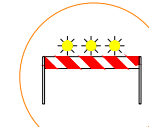
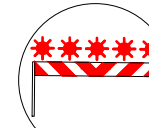







Rīgas valstspilsētas pašvaldības Ārtelpas un mobilitātes departamenta direktora rīkojuma
"Par satiksmi Ausmas ielā"

Pielikums

NOSACĪTIE APZĪMĒJUMI

-  Palīgbarjeras
-  Norobežojuma barjeras Nr. 910 vai Nr. 911 aprīkotas vismāz ar trīs signālugunīm (dzeltēna)
-  Norobežojuma barjeras Nr. 912 aprīkotas vismāz ar piecām signālugunīm (sarkanas)
-  Ceļa zīmes balsta uzstādīšanas vieta
-  118 Ceļa zīme un to numurs
-  Darba zonas
-  Garennorobežojums: divpusīgie vadstatņi Nr. 908/909; maksimāli 5m attālumā cits no cita. Divpusīgs signāluguns (dzeltens) uz katra otrā vadstatņa.
-  123 Esošā ceļa zīme un to numurs

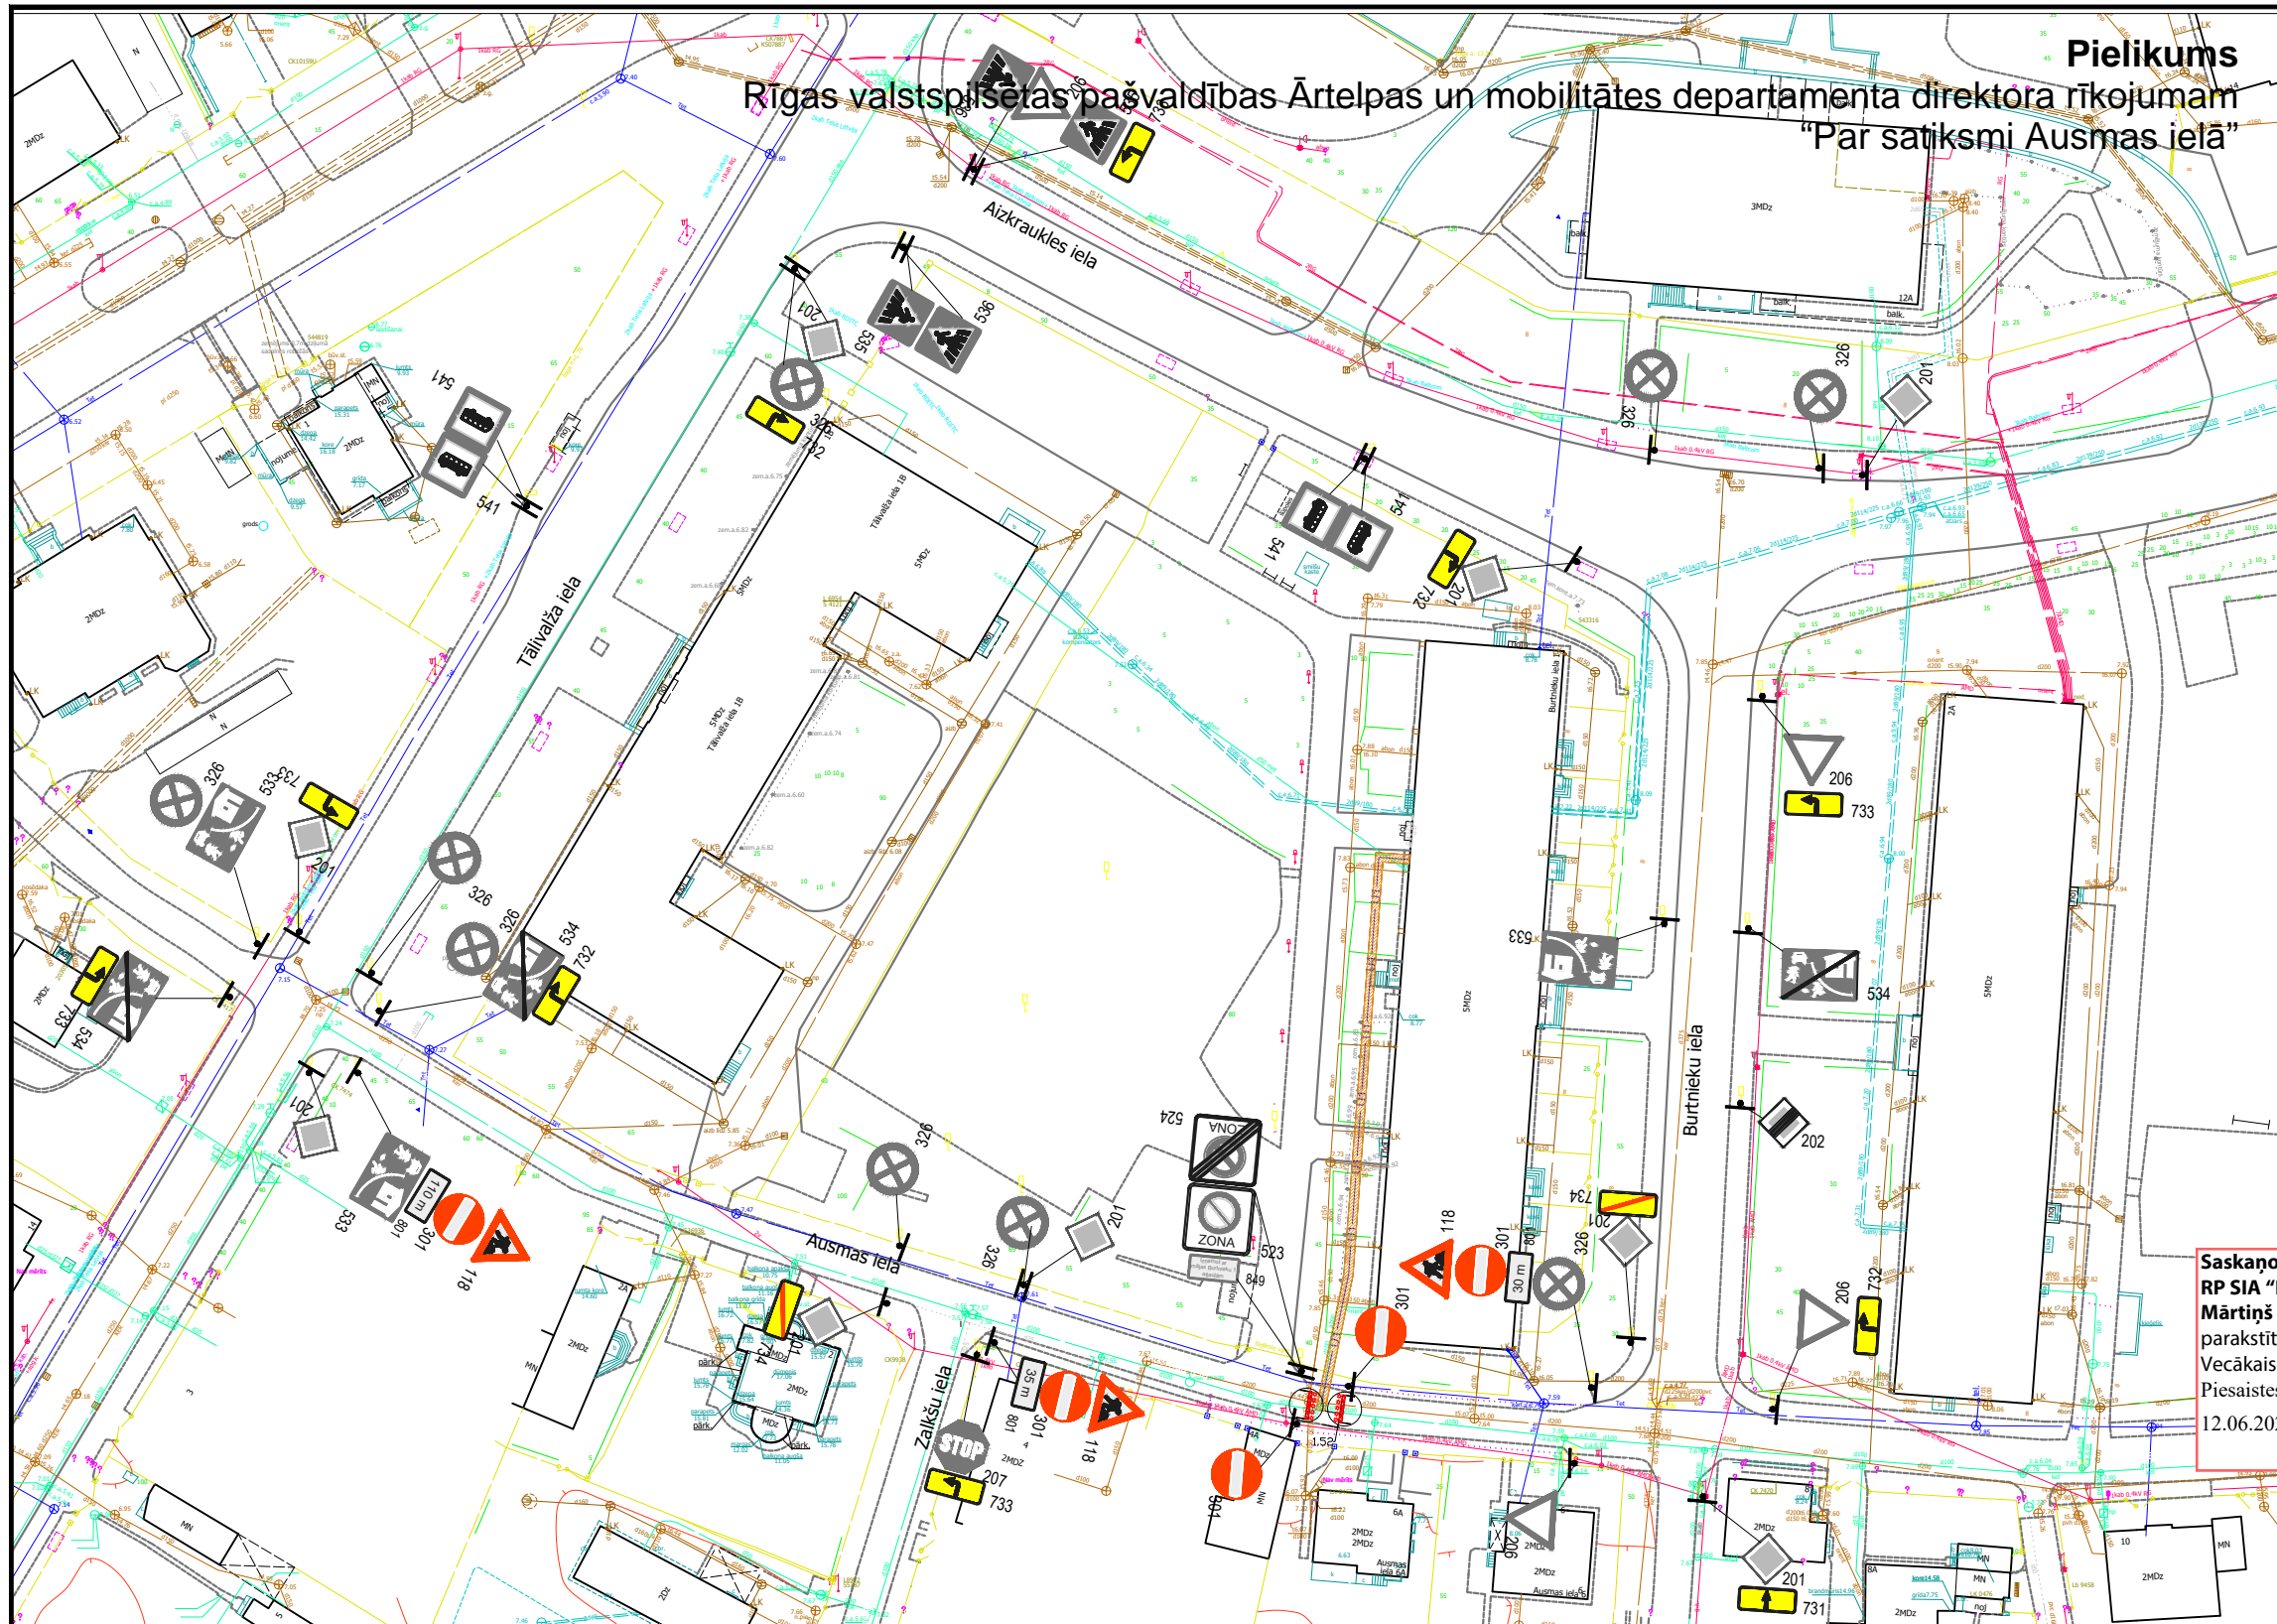

Saskaņots:
RP SIA "Rīgas satiksme"
Mārtiņš Plataiskals
parakstīts elektroniski
Vecākais inženierkomunikāciju
Piesaistes inženieris
12.06.2026.


7 dienas pirms darbu uzsākšanas uzstādīt Informatīvos plakātus par paredzētajiem darbiem.
Saskaņojums derīgs ar Rīgas valstspilsētas Ārtelpas un Mobilitātes Departamenta direktora rīkojumu
Shēma ir Darbu veikšanas atļaujas neatņemama sastāvdaļa
Shēma derīga saskaņā ar Ministru kabineta 02.10.2001. noteikumu Nr. 421
Rīgas valstspilsētas pašvaldības Ārtelpas un mobilitātes departamenta Satiksmes organizācijas un Ausmas drošības nodaļas satiksmes organizācijas speciālists
A. Šmilga

11.06.2026.

PIEZĪMES

1. Ceļa zīmes uzstādīt atbilstoši LVS 77:2016 "Ceļa zīmes" un MK Nr. 421 "Noteikumi par darba vietu aprīkošanu uz ceļiem" prasībām.
2. Aprīkot būvberdes ar norobežojošām barjerām.
3. Nodrošināt iedzīvotāju un operatīvā transporta piekļūšanu slēgta posma objektiem.
4. Darbu veicējs SIA "TN sistēmas" ierīko norobežojošās barjeras un tās apkalpo, mainot ceļa darbu vietas robežas, nodrošinot aprīkojuma atbilstošu izvietojumu.
5. SIA "TN sistēmas" atbildīgais būvdarbu vadītājs - Aigars Ozoliņš, Nr. 4-02174
6. Pēc būvdarbu pabeigšanas pagaidu ceļa aprīkojums tiek demontēts.
7. Nodrošināt piekļūšanu objektiem slēgtā posma zonā. Pirms darbu uzsākšanas informēt objektu īpašniekus par ielas posma slēgšanas grafiku un braukšanas apgrūtinājumiem.
8. Norobežojuma barjeras Nr. 912 uzstādīt pirms satiksmei slēgtajiem ceļa darbu posmiem.
Lietot vadstatņus (Nr. 908, 909) vai barjeras (Nr. 910, 911) darbu vietas norobežošanai no brauktuves. Izmantot palīgbarjeras vai signāllentes gājēju norobežošanai no darbu zonas.

BIS-BL-923553-124116

 SIA "Saava-LV", Alises iela 2 ^a , Rīga LV 1046 Vien.reģ.Nr 40103129768, PVN Nr LV 40103129768 Tālr.: 7312227, 7613303 Fakss: 7311550 Būvkomersanta reģistrācijas Nr 3620-R		Pasūtītājs SIA „TN sistēmas”		
		Objekts Ūdensvada pievada pārbūve dzīvojamai ēkai Burtnieku ielā 1, Rīga	Stadija TP	Marka GT
Sastādīja I. Karcevs tāl. 29784047 e-pasts: ikarcevs@gmail.com	10.06.2026	Ceļu satiksmes organizēšanas tehnisko līdzekļu uzstādīšanas shēma		Bez mēroga