Rīgas valstspilsētas pašvaldības Ārtelpas un mobilitātes departamenta direktora rīkojumam
"Par satiksmi Torņa ielā"

C/z Nr.730 (B)

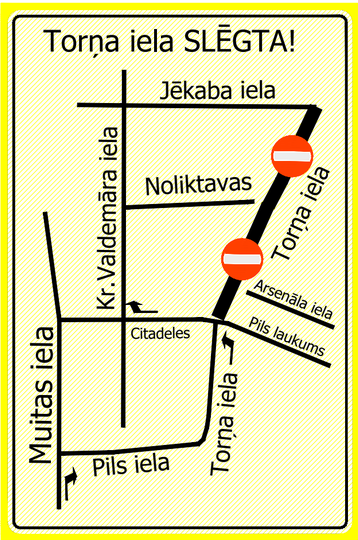

C/z Nr.730 (A)

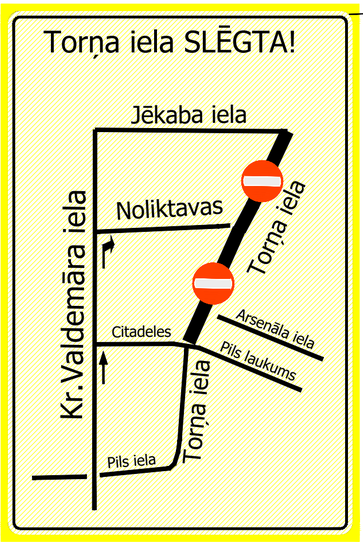

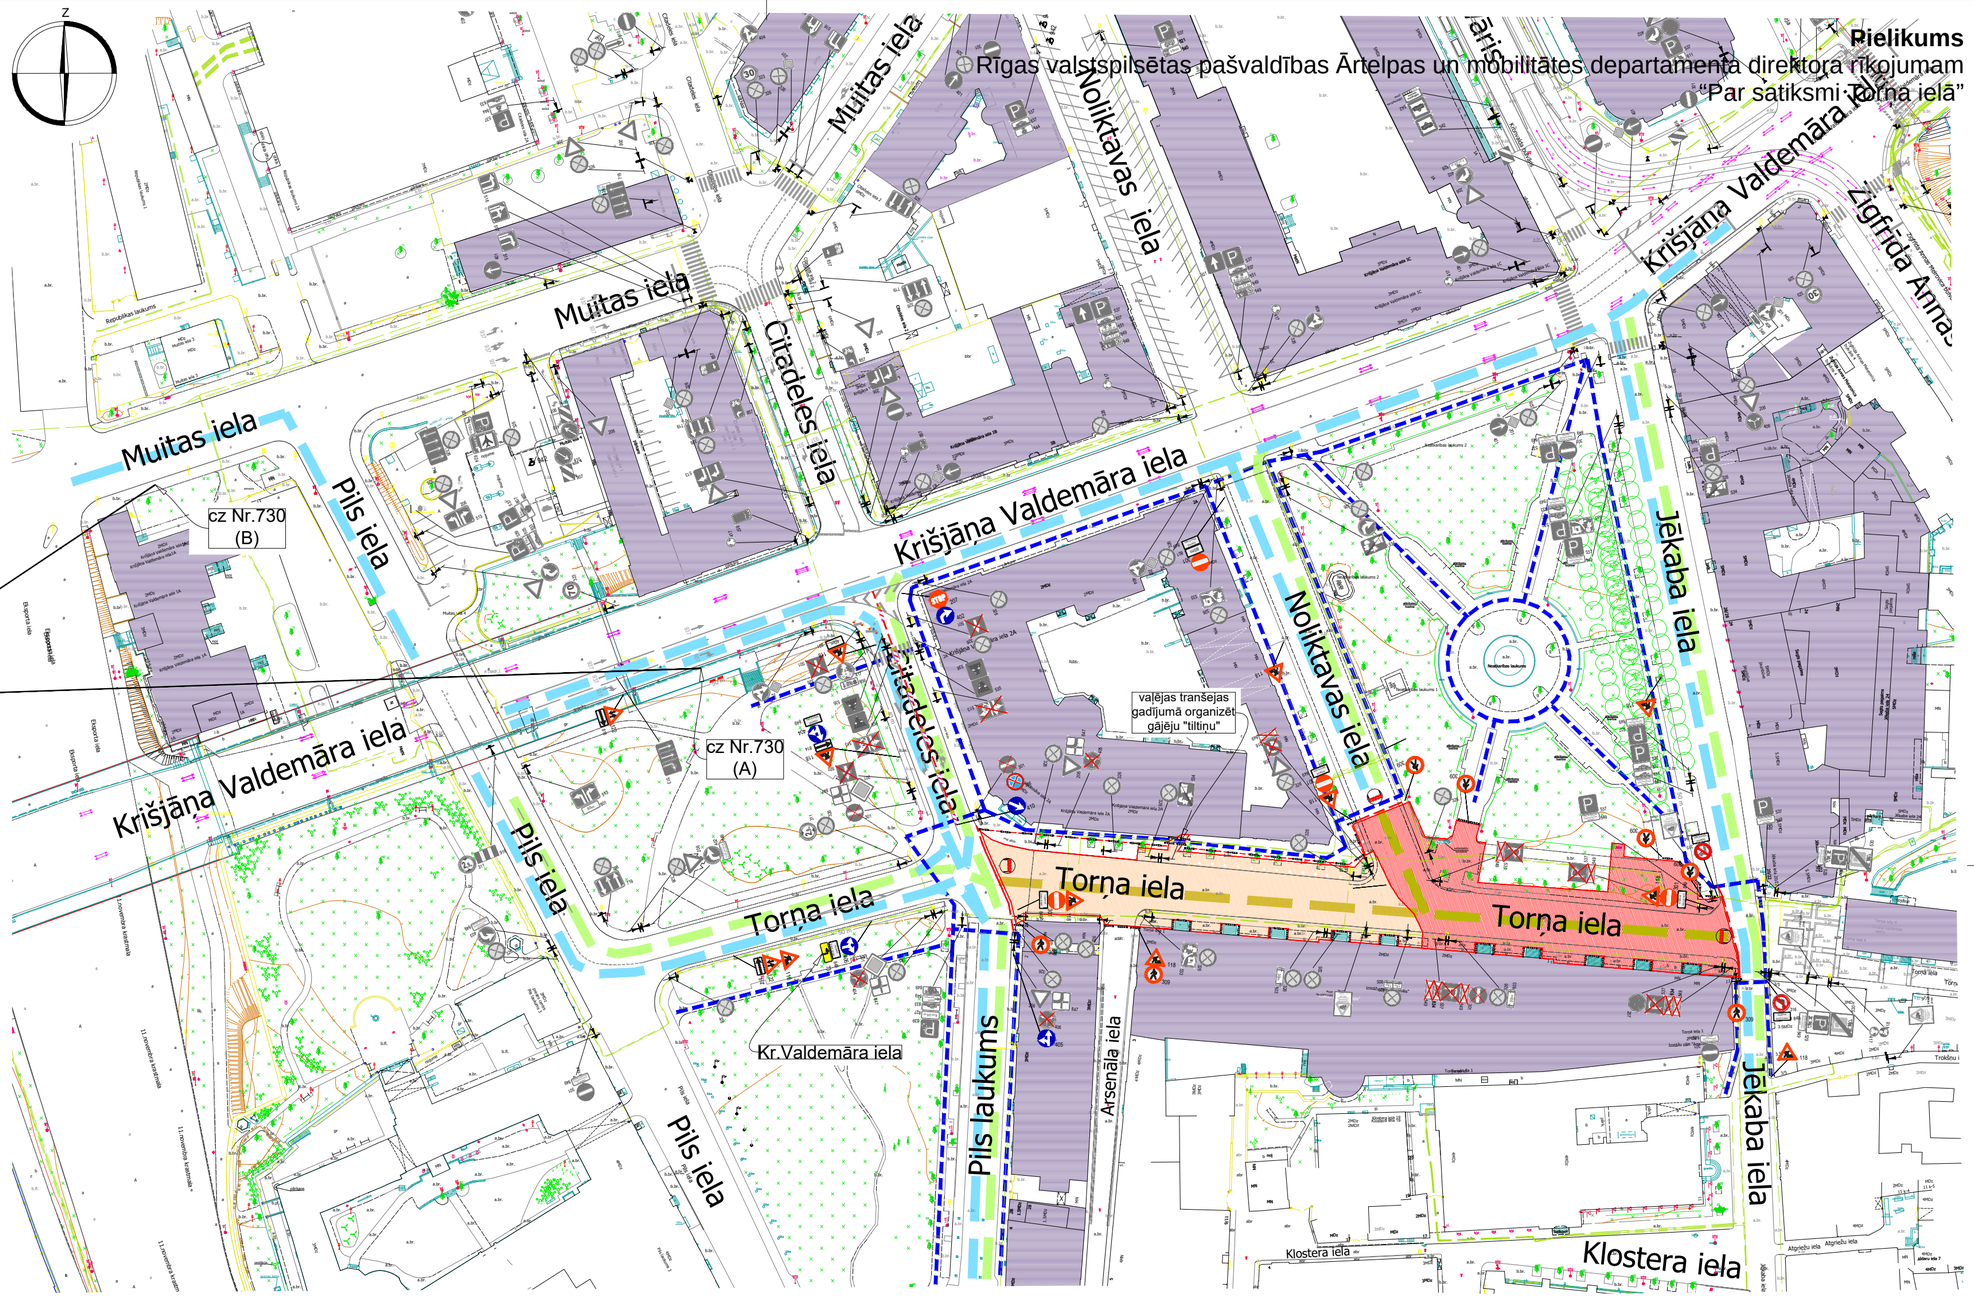

PIEZĪMES

1. Ceļa darbu vietas aprīkojumu uzstādīt atbilstoši MK noteikumi Nr 421 "Noteikumi par darba vietu aprīkošanu uz ceļiem" prasībām.
2. Darbus veic SIA "VD celt", atbildīgais par darbu vietas aprīkojumu - Andris Cālītis, tālr.264339987, epasts: vdcelt@inbox.lv.
3. **Shēmas plānotais darbības laiks - atbilstoši būvdarbu kalendārajam grafikam**.
4. Nodrošināt piekļūšanu objektiem ceļa darbu zonā. Pirms darbu uzsākšanas informēt objektu īpašniekus par slēgšanas grafiku un braukšanas apgrūtinājumiem.
5. Mainot ceļa darbu vietas robežas, nodrošināt aprīkojuma atbilstošu izvietojumu. Darba vietas aprīkojumu nodrošināt līdz seguma pilnīgai atjaunošanai.
6. Darbu veicējam ir tiesības regulēt satiksmi darbu veikšanas laikā, ja rodas neparedzēti apstākļi, kurus ar darba vietas aprīkojuma shēmā esošajiem tehniskajiem līdzekļiem nav iespējams nekavējoties novērst (MK Nr. 421 punkts 20).
7. Norobežojuma barjeras Nr.912 uzstādīt pirms satiksmei slēgtajiem ceļa darbu posmiem. Lietot vadstatņus (Nr.908, 909) vai barjeras (Nr.910, 911) darbu vietas norobežošanai no brauktuves. Drošības josla starp brauktuves malu un darbu veikšanas vietu - min.0.8 m. Izmantot palīgbarjeras vai signāllentes gājēju norobežošanai no darbu zonas.

APZĪMĒJUMI

- 118 pagaidu ceļa zīmes uzstādīšanas vieta un Nr
- 206 esošās ceļa zīmes uzstādīšanas vieta un Nr
- 801 esošo ceļa zīmju aizklāšana vai demontāža
- ceļa darbu vieta
- transporta kustība gar caļa darbu zonu
- būvniecības transporta kustība
- gājēju kustība
- esoša ceļa darbu vieta
- garennorobežojums (vai šķērsnorobežojums)
- palīgbarjera vai signāllente vai mobīlais žogs
- norobežojuma barjeras Nr. 912, uzstādīt vietās, kur transporta satiksme slēgta

7 dienas pirms darbu uzsākšanas uzstādīt Informatīvos plakātus par paredzētajiem darbiem.

Saskaņojums derīgs ar Rīgas valstspilsētas Ārtelpas un Mobilitātes Departamenta direktora rīkojumu

Shēma ir Darbu veikšanas atļaujas neatņemama sastāvdaļa
Shēma derīga apstiprināta Ministru Kabineta 02.10.2001. noteikumus Nr. 421

Rīgas valstspilsētas pašvaldības Ārtelpas un mobilitātes departamenta Satiksmes organizācijas un kustības drošības nodaļas satiksmes organizācijas speciālists
A.Šmilga

17.06.2026.

Šķērsnorobežojums: vienpusīgie vadstatņi; maksimāli 2 m attālumā cits no cita, slīpumā 1:3 (1:2) pret brauktuves malu vai barjera. Vienpusīga signālugunis uz katra vadstatņa

Garennorobežojums: divpusīgie vadstatņi Nr 908 / 909; maksimāli 10 m attālumā cits no cita. Divpusīga signāluguns uz katra otrā vadstatņa

Shēma Nr.2

1. Torņa ielas izbūves darbu laika tiek slēgts posms no Noliktavas ielas līdz Jēkaba ielai (slēgts arī Torņa - Noliktavas ielu krustojums).
2. Darbi turpinās Torņa ielas posmā no Citadeles ielas līdz Noliktavas ielai. Piekļūšana objektiem Arsenāla iela iespējama no Mazās Pils ielas puses.
3. Citadeles ielas posmā no Kr.Valdemāra līdz Torņa ielai saglabājas divvirzienu satiksme.
4. Gājēju kustību nodrošināta pa esošo ietvi gar ceļa darbu zonu, norobežotu ar palīgbarjerām un signāllentēm vai mobīlo žogu.

Saava-LV SIA "Saava-LV", Alises iela 2 [8], Rīga, LV-1046 Vien.reģ.Nr. 40103129768, PVN reģ.Nr. LV 40103129768 Tālr.: 67312227, 67613303 Fakss: 67311550 Būvkomersanta reģ.apl.Nr. 3620-R		Pasūtītāja	SIA "VD celt", reģ.Nr.43603057702, Skolas iela 3, Līvbērze, Jelgavas novads, LV-3014, Latvija	
		Objekts	Torņa ielas, Rīgā pārbūve posmā no Jēkaba ielas līdz Arsenāla ielai	Marka, Nr: SOP Mērogs: b/m
Sastādīja	Argils Soloveiko	Lapas nosaukums	Ceļa darbu vietas aprīkojuma uzstādīšanas shēma	Datums: 17.06.2026. Arhīva Nr: 03/2026
tālr.29413632	argils@inbox.lv			
LBS būvpr.sert.	Nr.3-01342; 4-02739			

A2